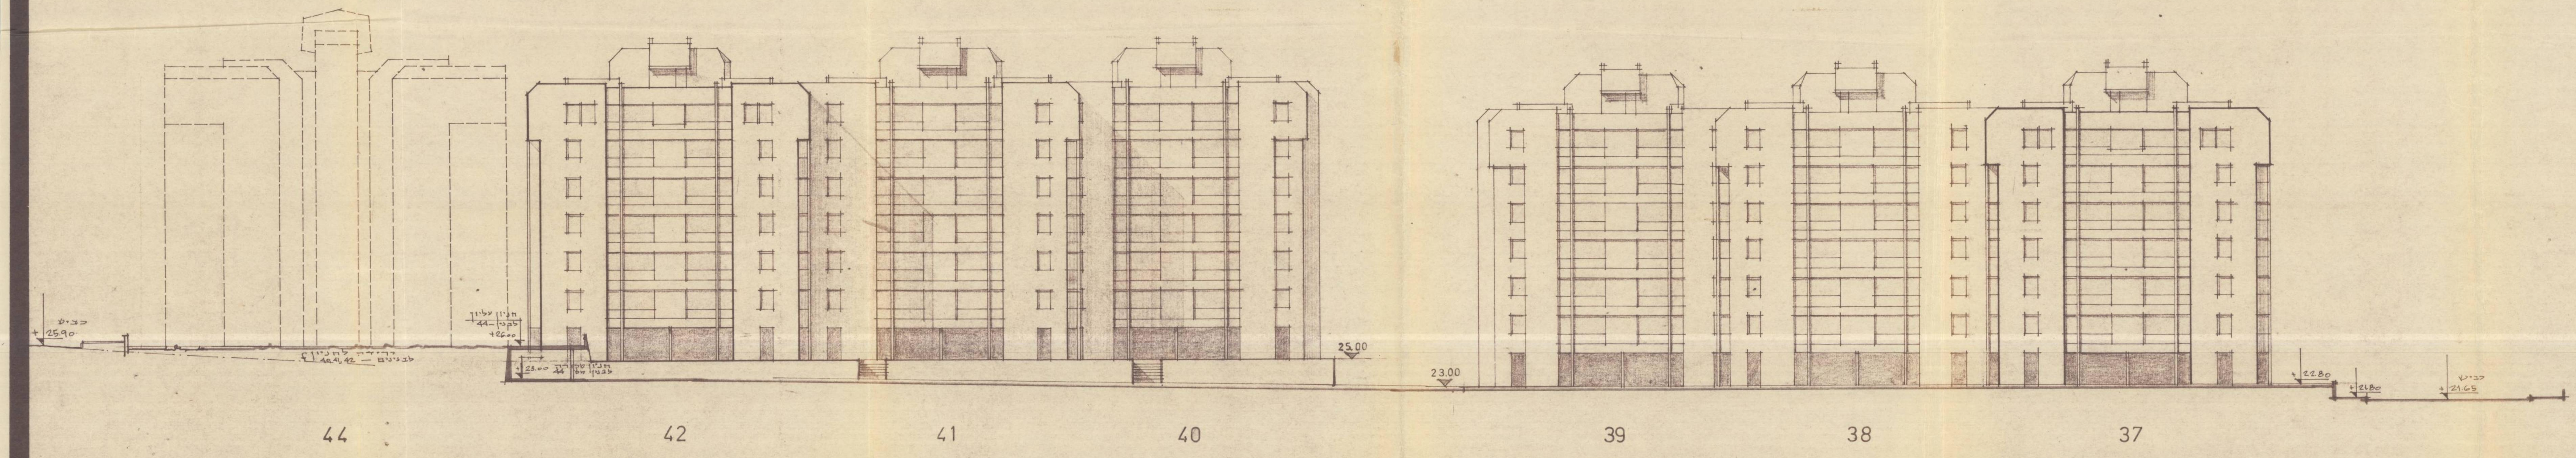
כביש
+25.90
רמפה לחניון
לבנינים — 40,41,42
חניון עליון
לבנין -44
+26.00
חניון סקורה
לבנין מס' 44
+23.00
25.00
23.00
+22.80
+21.80
כביש
+21.65
44
42
41
40
39
38
37

חזית לאחור

ק.מ. 1 : 200


+23.00
רמפה
רמפה
ירידה לחניון
חניה מקורה
+22.00
חניה
+22.00
25.00
37
38
39
40

חזית לרחוב מס' 946

ק.מ. 1 : 200

(3)

תאריך	נשלח אל	תאריך	מהות השנוי
תפוצה		שנויים	

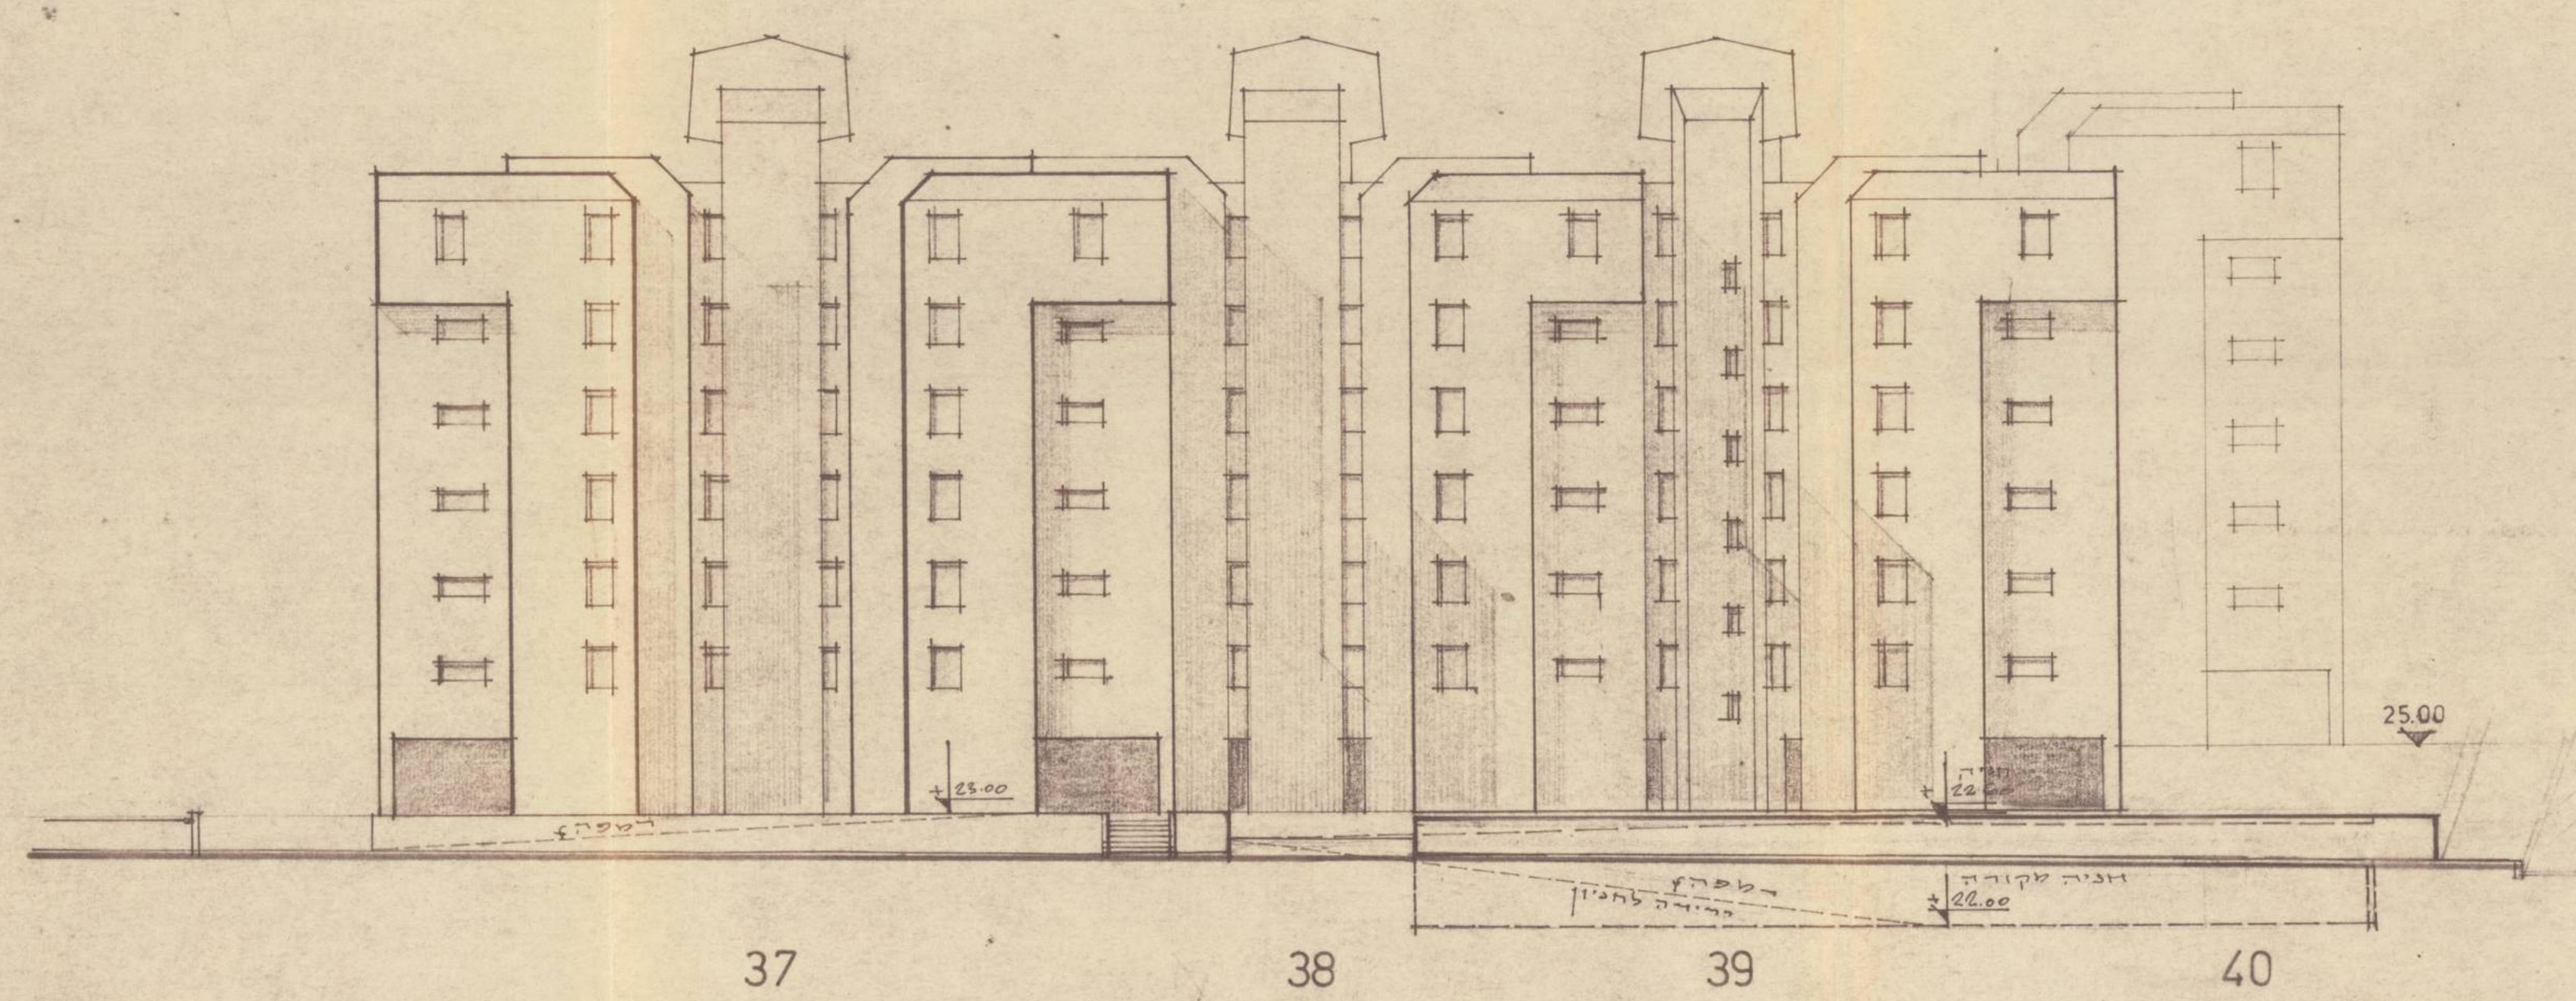יועצים:

קונסטרוקציה: ______ כבישים: ______
אינסטלציה סניטרית: ______ פתוח: ______
חשמל: ______ ביוב: ______
מעליות: ______ טלפונים: ______
מזוג אויר: ______ חניה: ______

כל התכניות הן רכושו הבלעדי של האדריכל.
אין להשתמש או להכניס בהן כל שנוי מבלי לקבל תחילה רשות האדריכל.

(id.8858)0021 - ארגז_F
תעא_2_1722

יצחק פרלשטין ושות'
ארכיט.קטים ובוני ערים
ת"א אחד העם 118 טל. 244303
14 נוב' 1975

תכנית עיצוב לבנינים 44, 37-42
בתכנית מפורטת - 1722

י. פרלשטין FRTPI ARIBA
י. אשכר
יצחק פרלשטין ושות' ארכיטקטים ובוני־ערים
ה. כשדן
א. לקס
א. מני
א. סבר
מ. פילו
א. קמינסקי
א. תגיר
ע. תרסי
תל־אביב רחוב אחד העם 118 טל. 244303-4-5

גוש
תכנית: חזיתות לרחוב מס' 946 ולאחור

מקום
קנ"מ 1: 200
שרטט
בקר
תאריך 30.10.1975
פרויקט
1722 תעא2

המבצע אחראי לבדיקת התכניות ולהתאמתן במקום!
על המבצע לבקר את כל המדות ועל כל טעות
או אי התאמה עליו להודיע למשרד האדריכל.
אין לקבוע מידות ע"י מדידה בשרטוט.

3
11.75