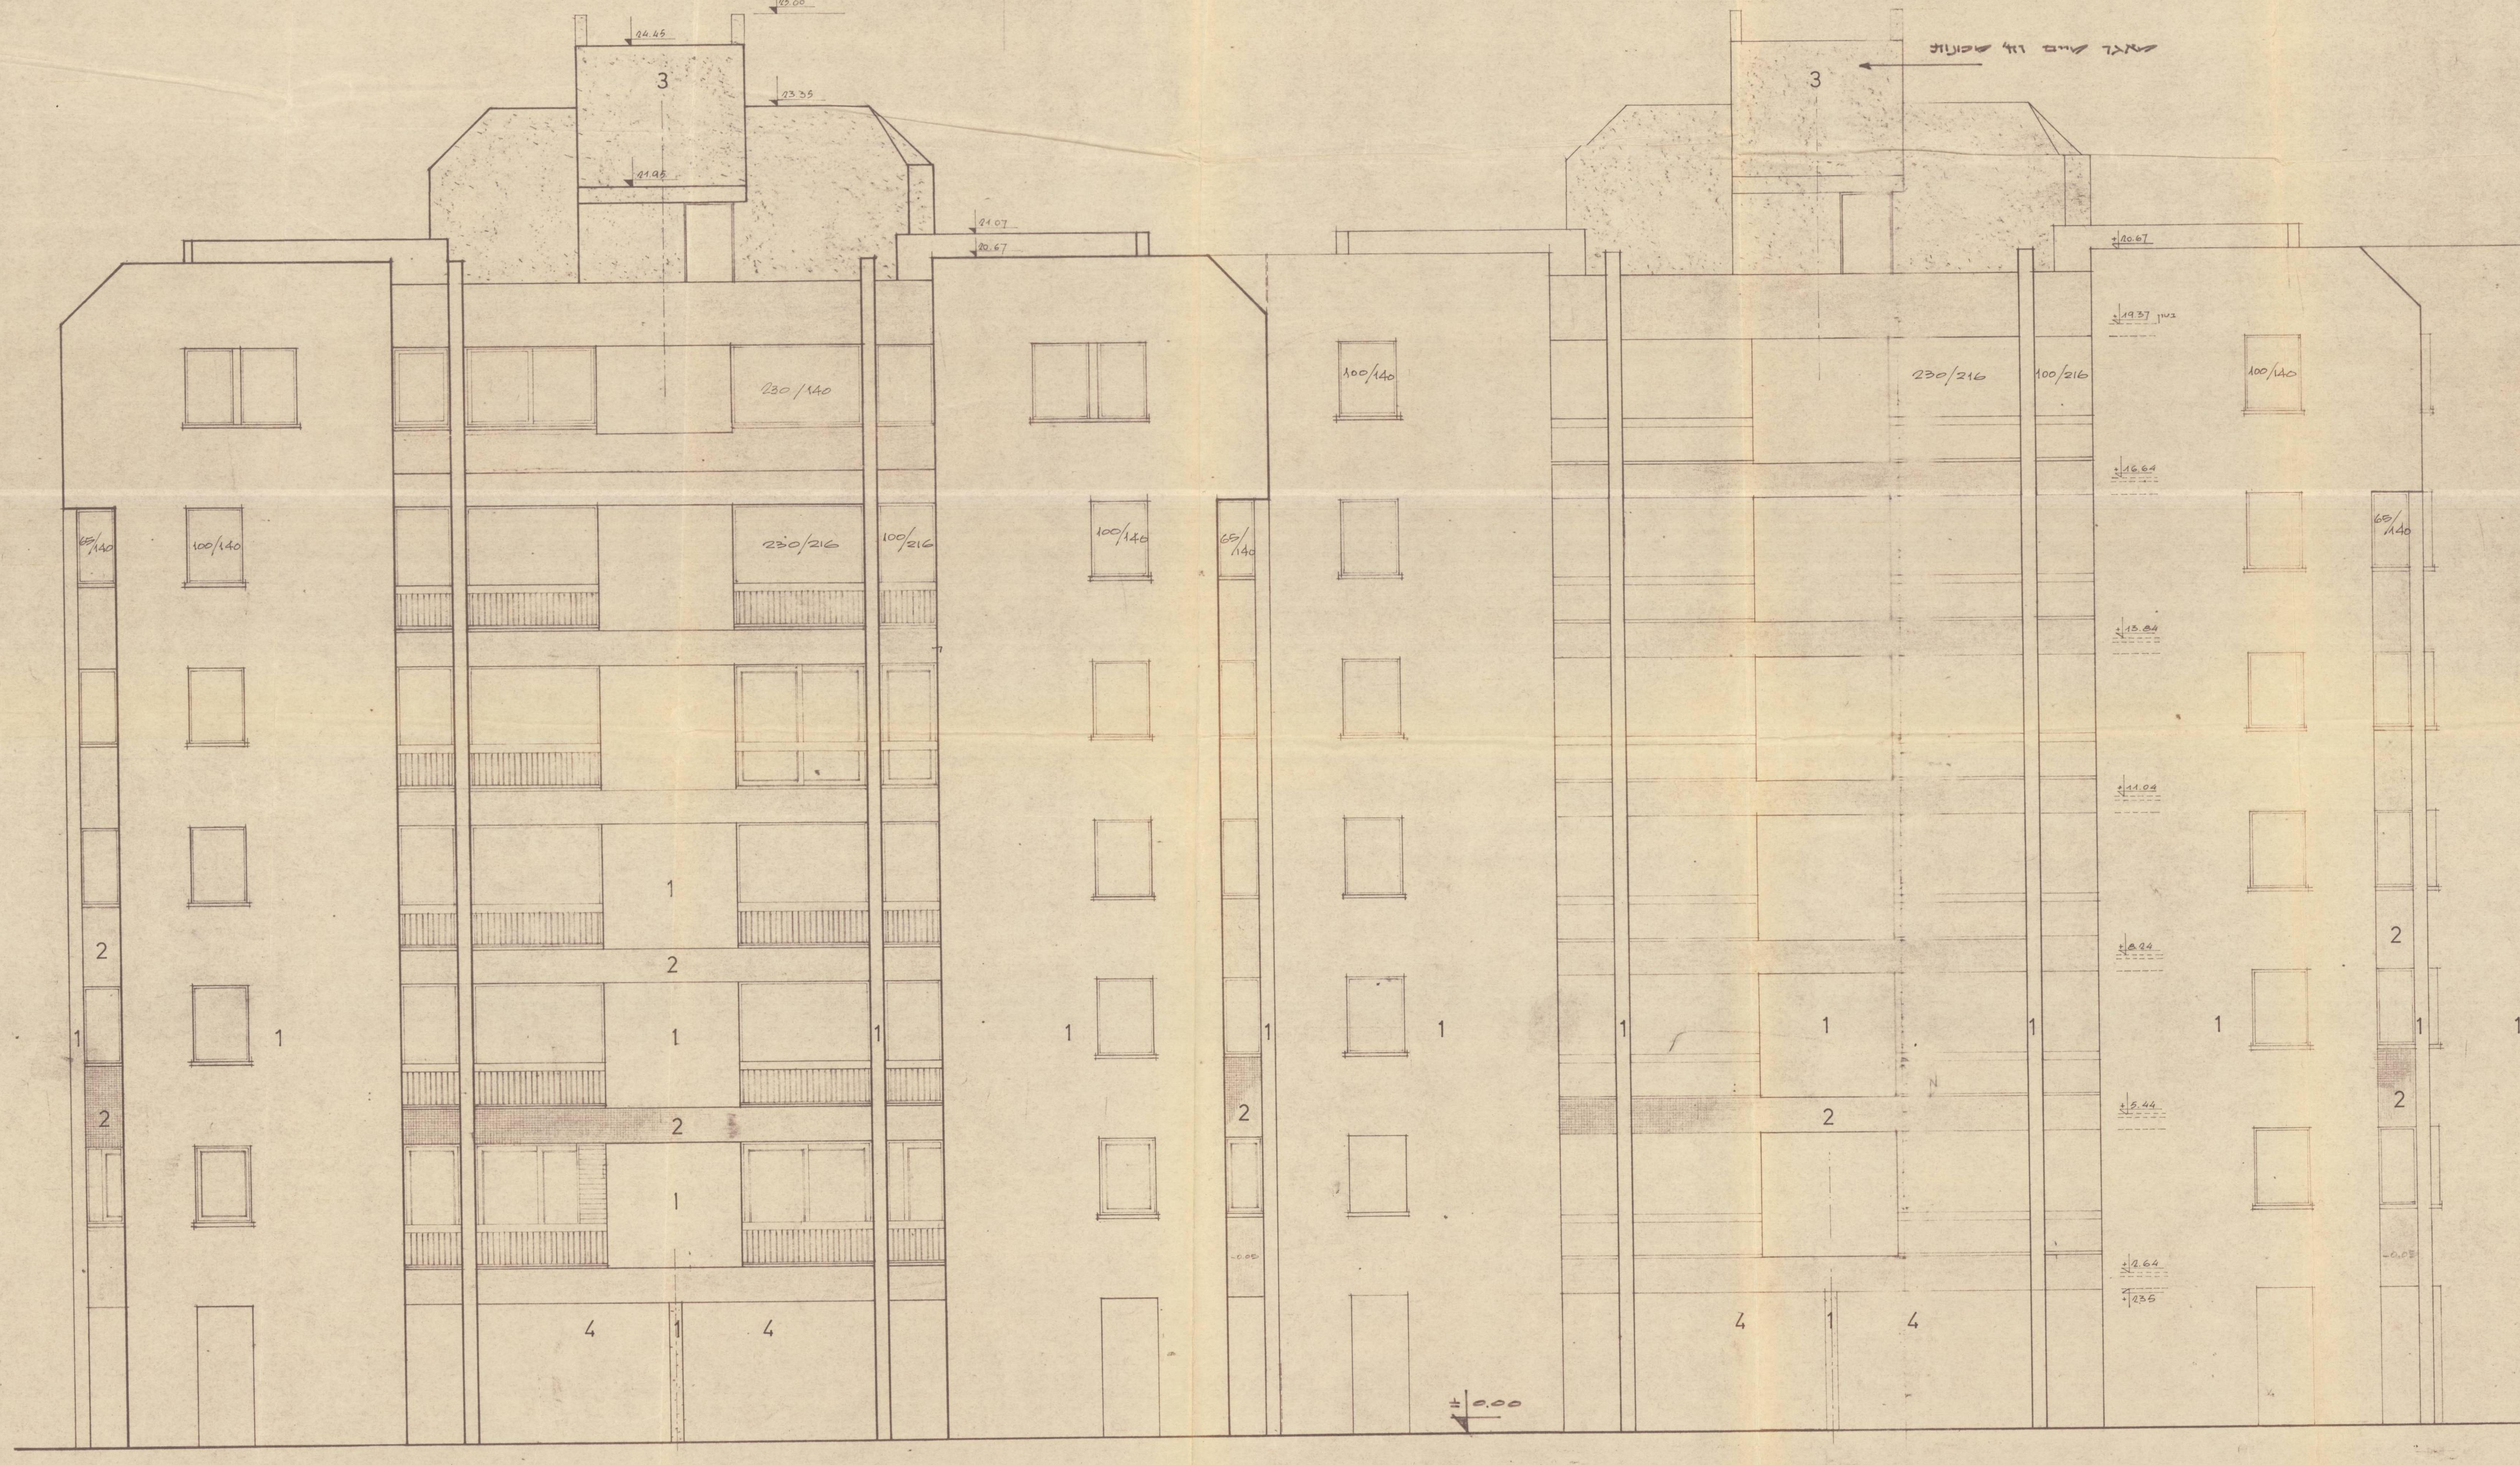

הערה: הגבהים בתכנית זו הם גובהים יחסיים.

1	גרנוליט צמנט לבן אגרגט בטון ב 8-10% אבן בזלת שחורה.
2	פסיפס בגודל 2x2 או 2.5x2.5 (גוון לפי בחירת האדריכל).
3	התזת טיח אקרילי „צפחל" או בדומה לו בגוון הפסיפס.
4	על קירות סביב „הגרעין" בקומת קרקע וכן על עמודי בטון חשוף פנימיים יבוא טיח אקרילי (כנ"ל בסע' 3).
5	פ. ו. ס. בכל המעקים (חלונות, מרפסות ומסתורי כביסה) יהיו בגוון הפסיפס.

מהות השנוי	תאריך	נשלח אל	תאריך
שנויים		תפוצה	

(5)

יועצים:
קונסטרוקציה: ____ כבישים: ____
אינסטלציה סניטרית: ____ פתוח: ____
חשמל: ____ גינון: ____
מעליות: ____ טלפונים: ____
מזוג אויר: ____ חניה: ____

כל התכניות הן רכושו הבלעדי של האדריכל. אין להשתמש או להכניס בהן כל שנוי מבלי לקבל תחילה רשות האדריכל.

F_ארגז - (id.8860)0021
תעא_2_1722

שיכון ופיתוח לישראל בע"מ

יצחק פרלשטין ושות' ארכיטקטים ובוני ערים ת"א אחד העם 118 טל. 244303
14 נוב' 1975

תכנית צלוב לבנינים 37-42, 44 בתכנית מפורטת 1722

י. פרלשטין FRIBA
י. אשכר
יצחק פרלשטין ושות' ארכיטקטים ובוני-ערים
תל-אביב רחוב אחד העם 118 טל. 244303-4-5

גוש | תכנית
פרוט חזיתות אחוריות

שרטט | מקום
בקר | קנ"מ 1:50
תאריך 30.10.1975
פרויקט 1722 | סוג תע"א 2
גליון מס' 5

המבצע אחראי לבדיקת התכניות והתאמתו במקום. על המבצע לבקר את כל המדות ועל כל טעות או אי התאמה עליו להודיע למשרד האדריכל. אין לקבוע מידות ע"י מדידה בשרטוט.