


id.8887)0021 - ארגו F  
חשג\_3\_1722

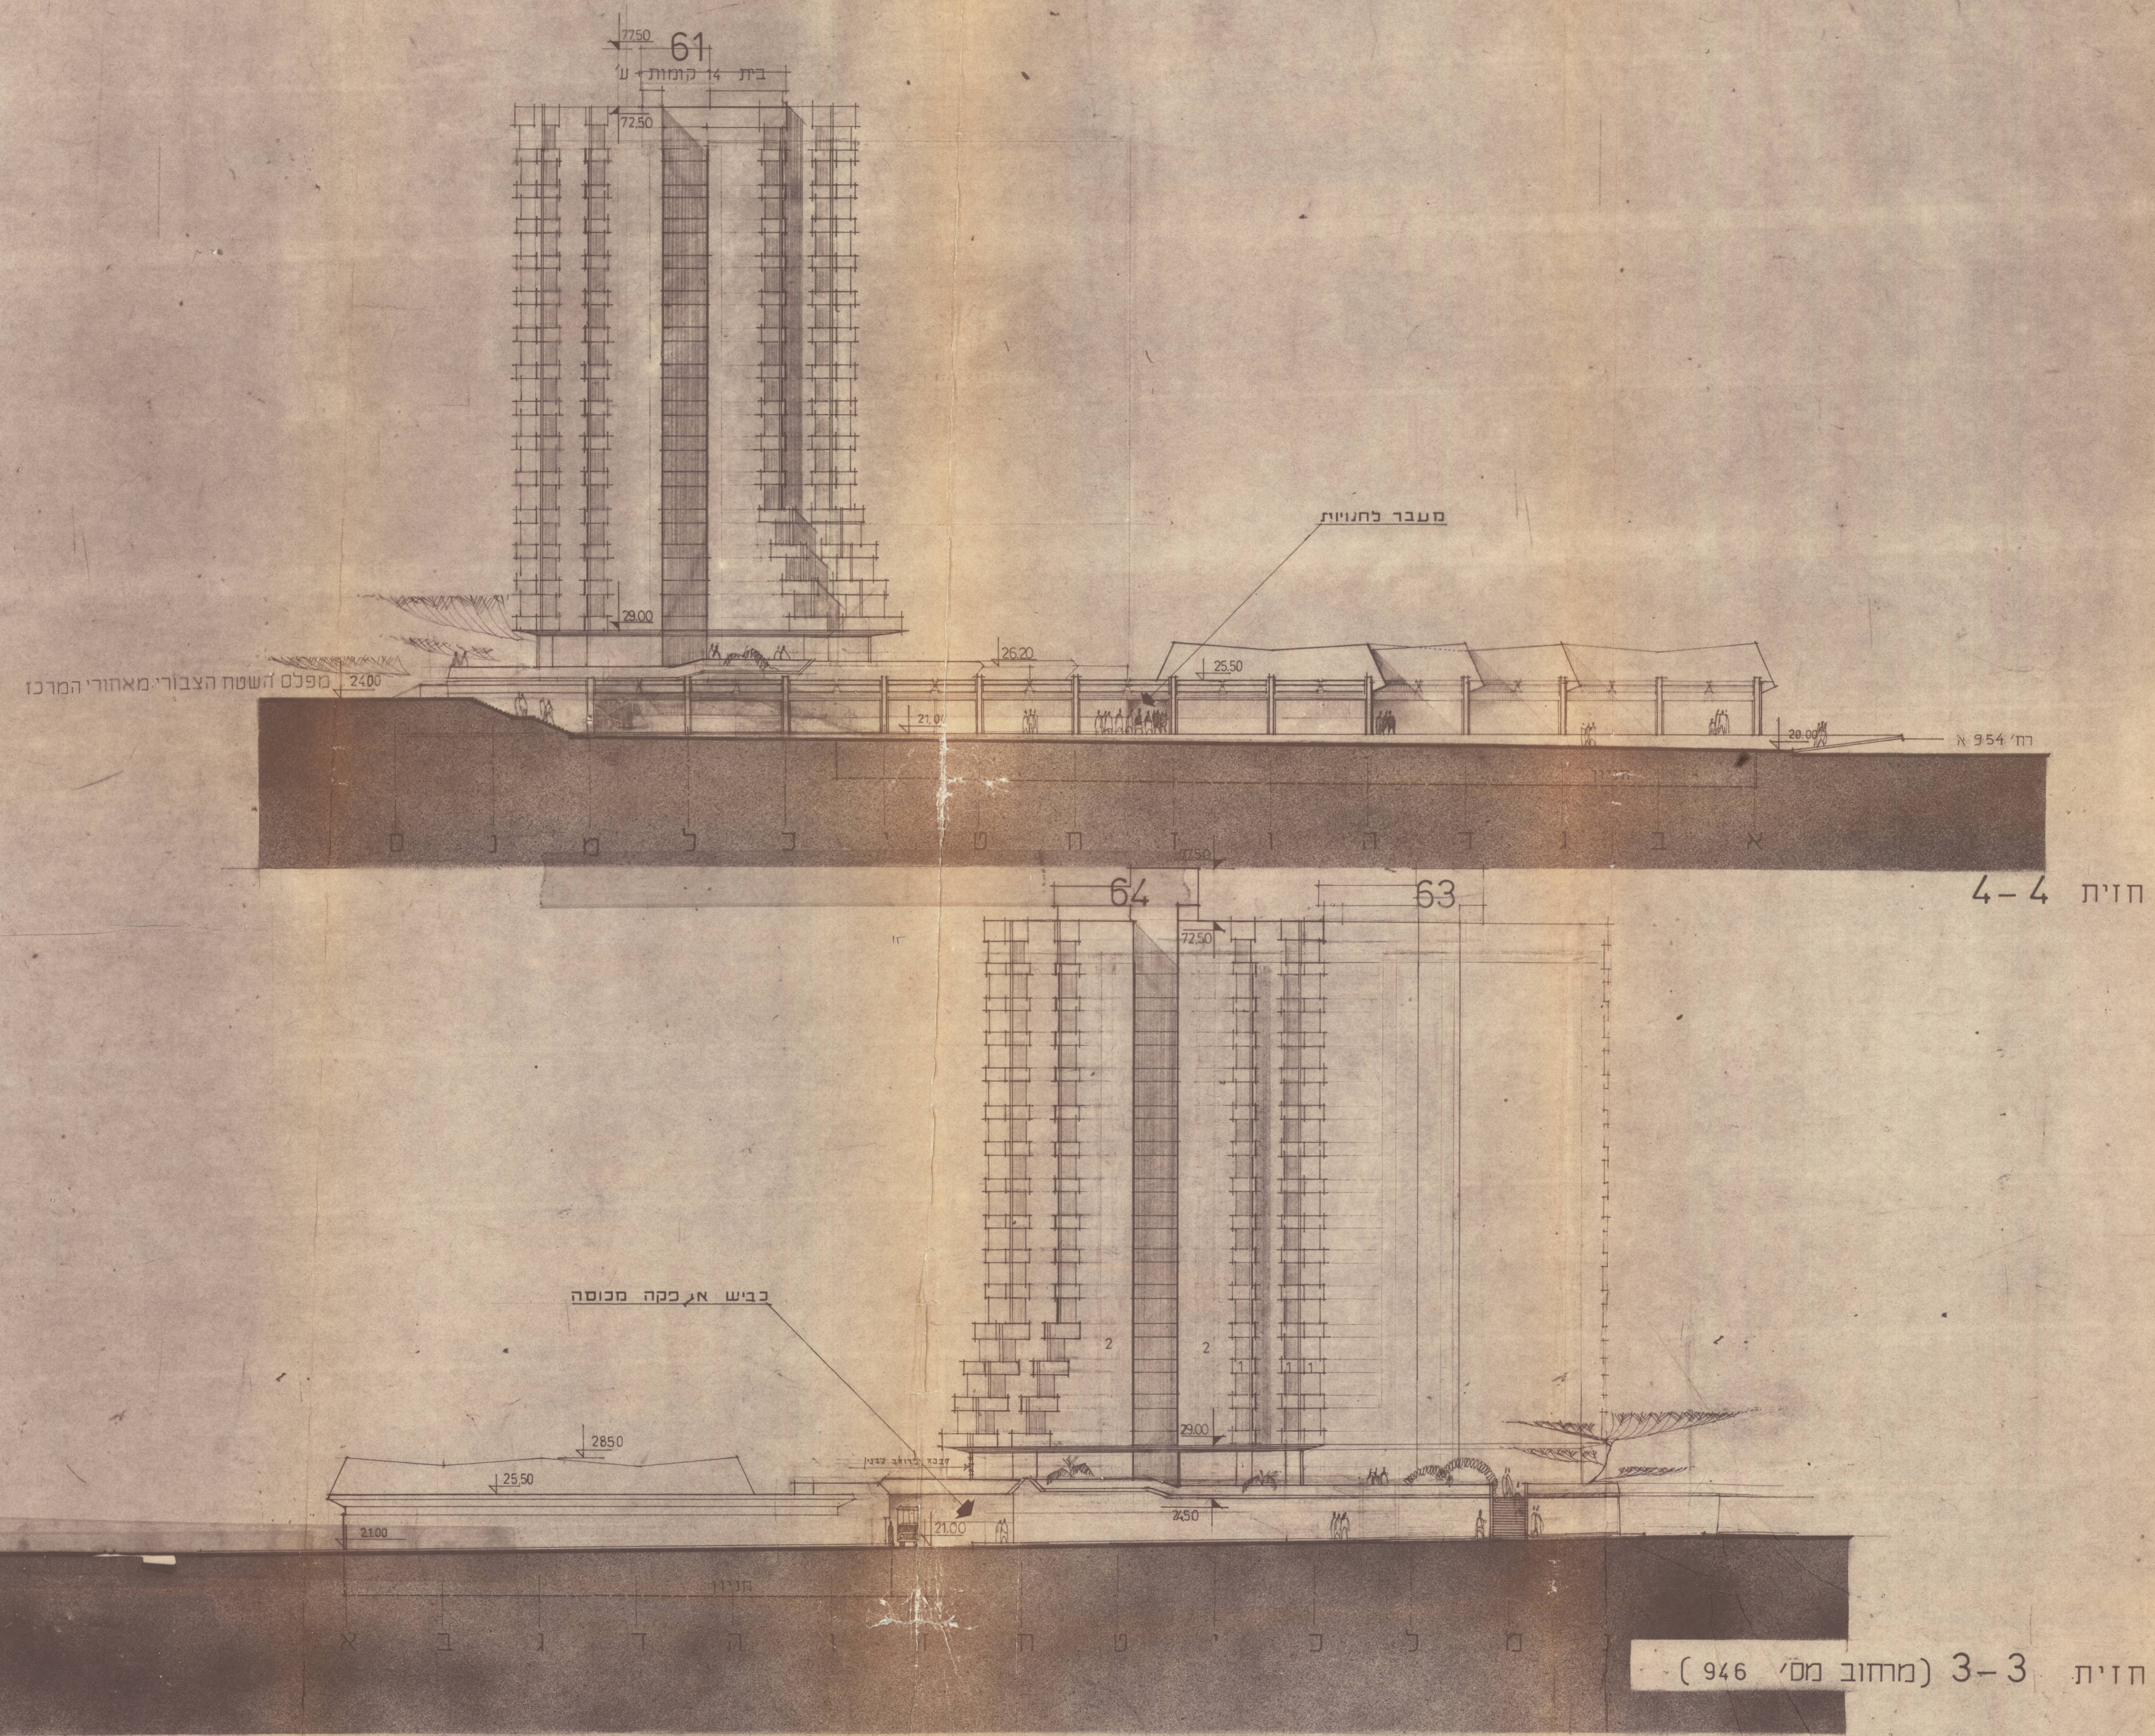

5

|       |       |       |       |
|-------|-------|-------|-------|
| מחבר  | מחבר  | מחבר  | מחבר  |
| שם    | שם    | שם    | שם    |
| תאריך | תאריך | תאריך | תאריך |
| מחבר  | מחבר  | מחבר  | מחבר  |

כל התכנית הן רכושן הכלכלי של האדריכל  
אין להשתמש או להעתיק בהן כל שטח מבלי לקבל הסכמה מפורשת מהאדריכל

יצחק פרלשטין ושות'  
ארכיטקט ט"ל ובני ערים  
ת"א אחד העם 108 טל. 244203  
22 מרס 1977

תכנית עיצוב ארכיטקטוני למגדל מס' 29 בתכנית  
מפורטת מס' 4722 (חלק מהמרכז דות אביב ג')

יצחק פרלשטין ושות'  
ארכיטקט ט"ל ובני ערים  
ת"א אחד העם 108 טל. 244203  
22 מרס 1977

חזיתות צדדיות

|       |            |
|-------|------------|
| מספר  | דו-אביב ג' |
| שם    | 1: 250     |
| תאריך | 1977.2.16  |
| מחבר  | פרלשטין    |
| שם    | 5          |
| מספר  | 1722/תעא   |

המבצע אחראי לבדיקת התכנית והתאמתה במסגרת  
השירותים הנלווים. אין להעתיק או לשכפל את התכנית  
ללא אישור מפורש מהאדריכל.

- 1 - צפון אימית
- 2 - צפון אימית או גתולית