


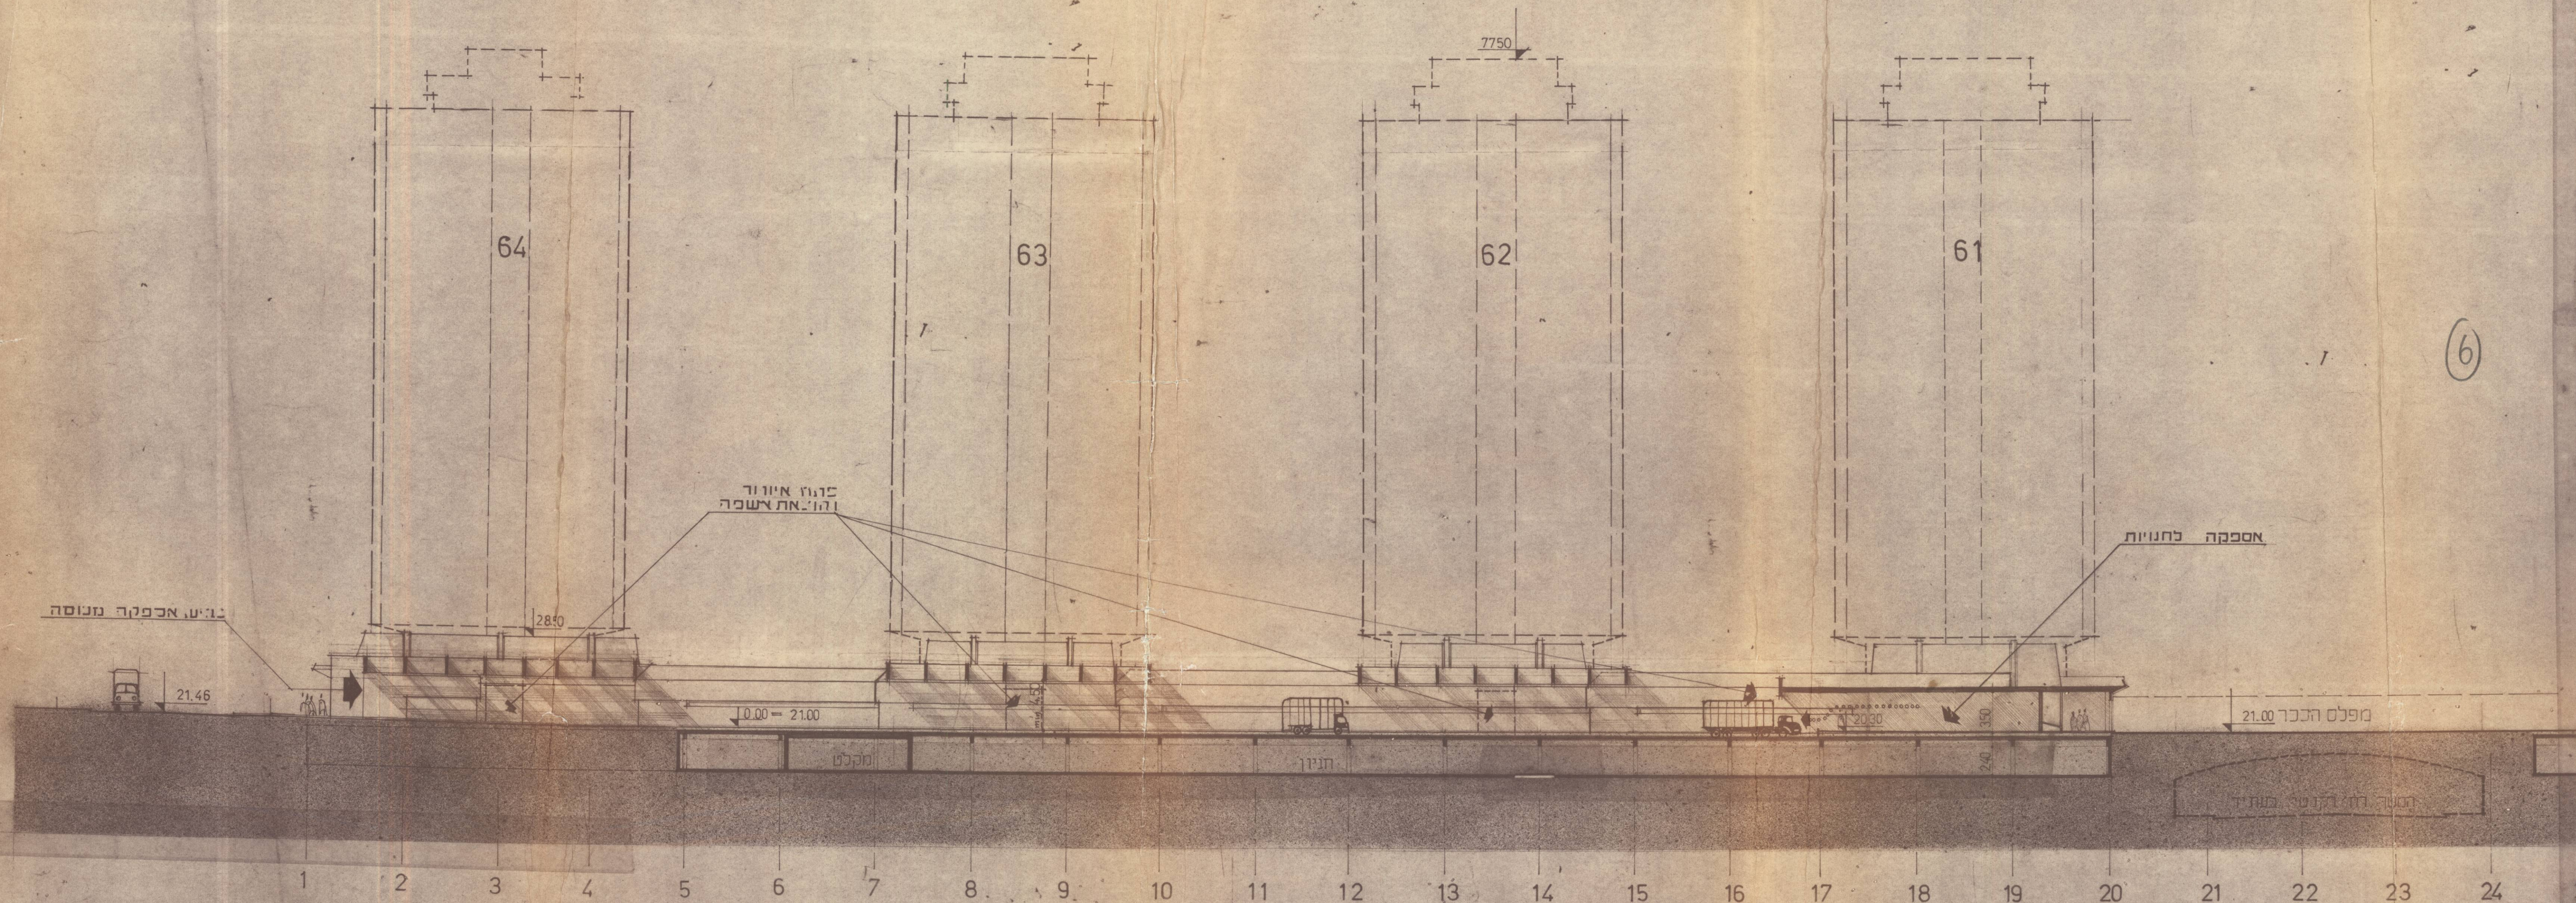

חזית 2-2

שם	תאריך	מספר	חומר
שם	תאריך	מספר	חומר

שם	תאריך	מספר	חומר
שם	תאריך	מספר	חומר

כל התכנון והרכוש הנכלל של האדריכל
אין להשתמש או להעתיק בו כל שני פניו לפני תחילת עבודת האדריכל.

יצחק פרלשטין ושות'
ארכיטקטים ובניינים
ת"א אחד העם 118 טל. 2443
22 מרס 1977

תכנית נעוצ ארכיטקטית לחלוקה של 29 בתניות
מסודרות חס' 4722 (תקן מרכז דמות אביב ג')

פרלשטין ושות'
ארכיטקטים ובניינים
ת"א אחד העם 118 טל. 2443
22 מרס 1977

חזית אחורית	חזית אחורית	חזית אחורית	חזית אחורית
חזית אחורית	חזית אחורית	חזית אחורית	חזית אחורית