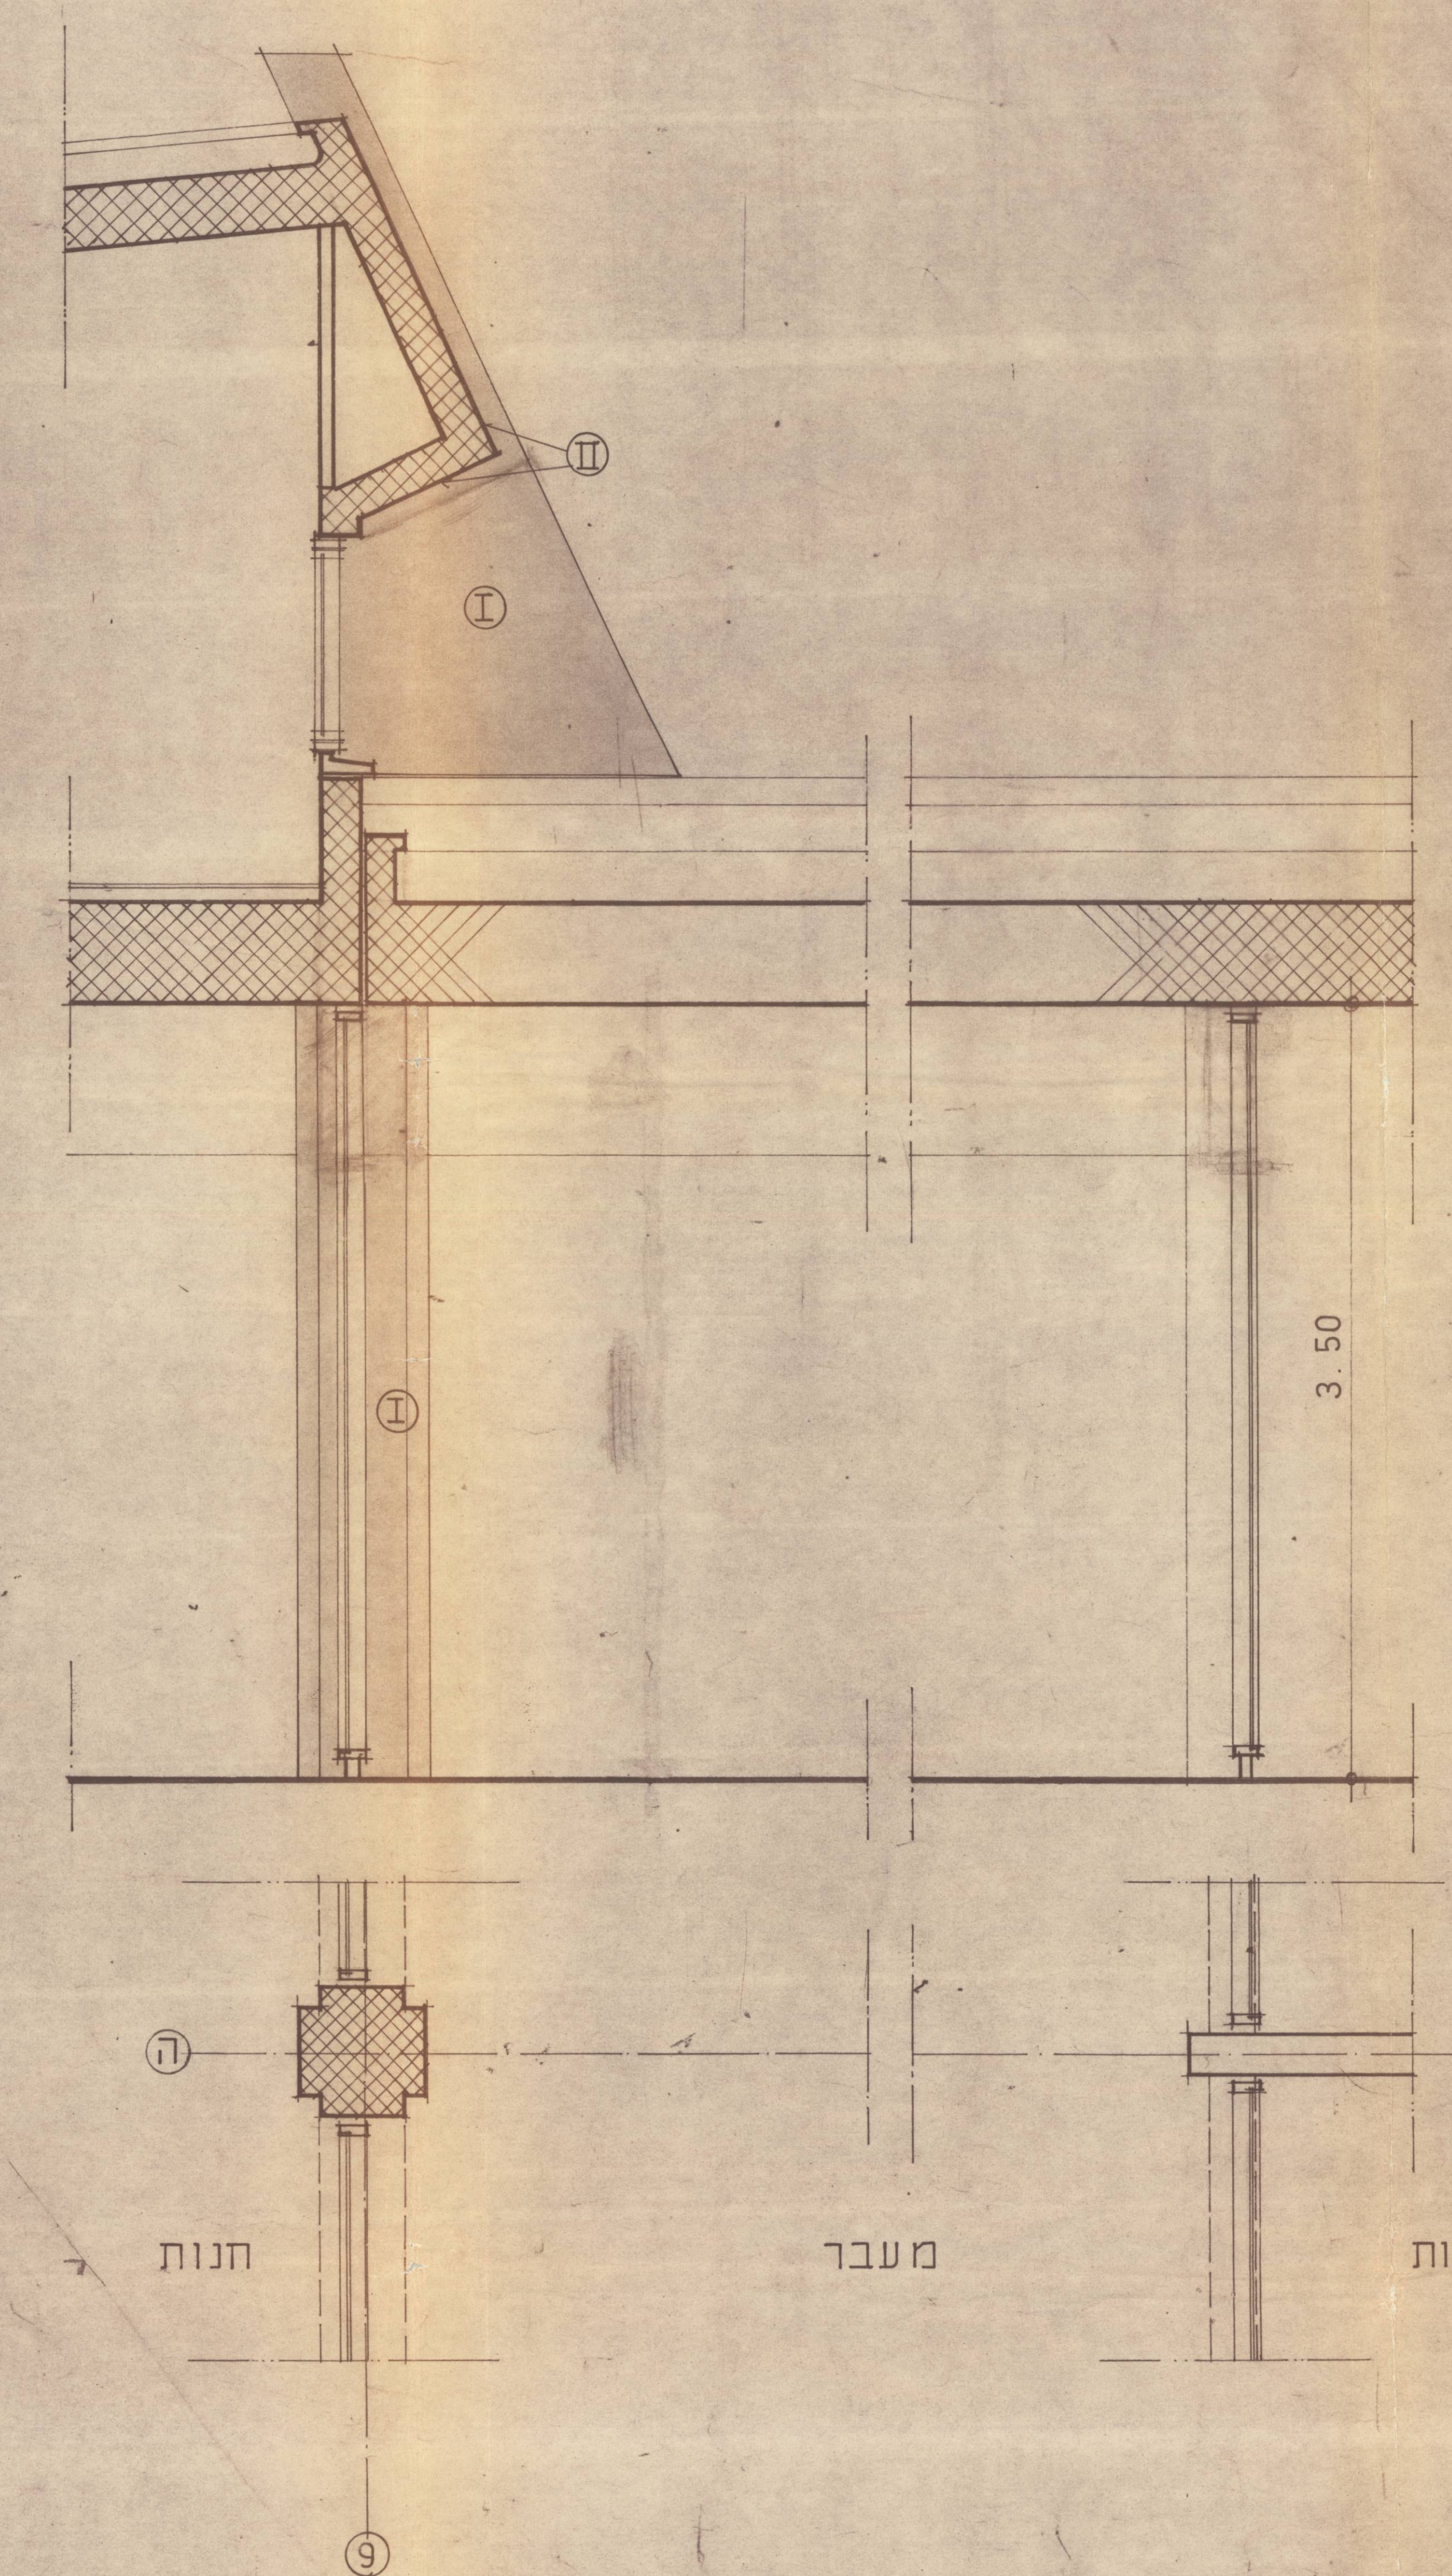
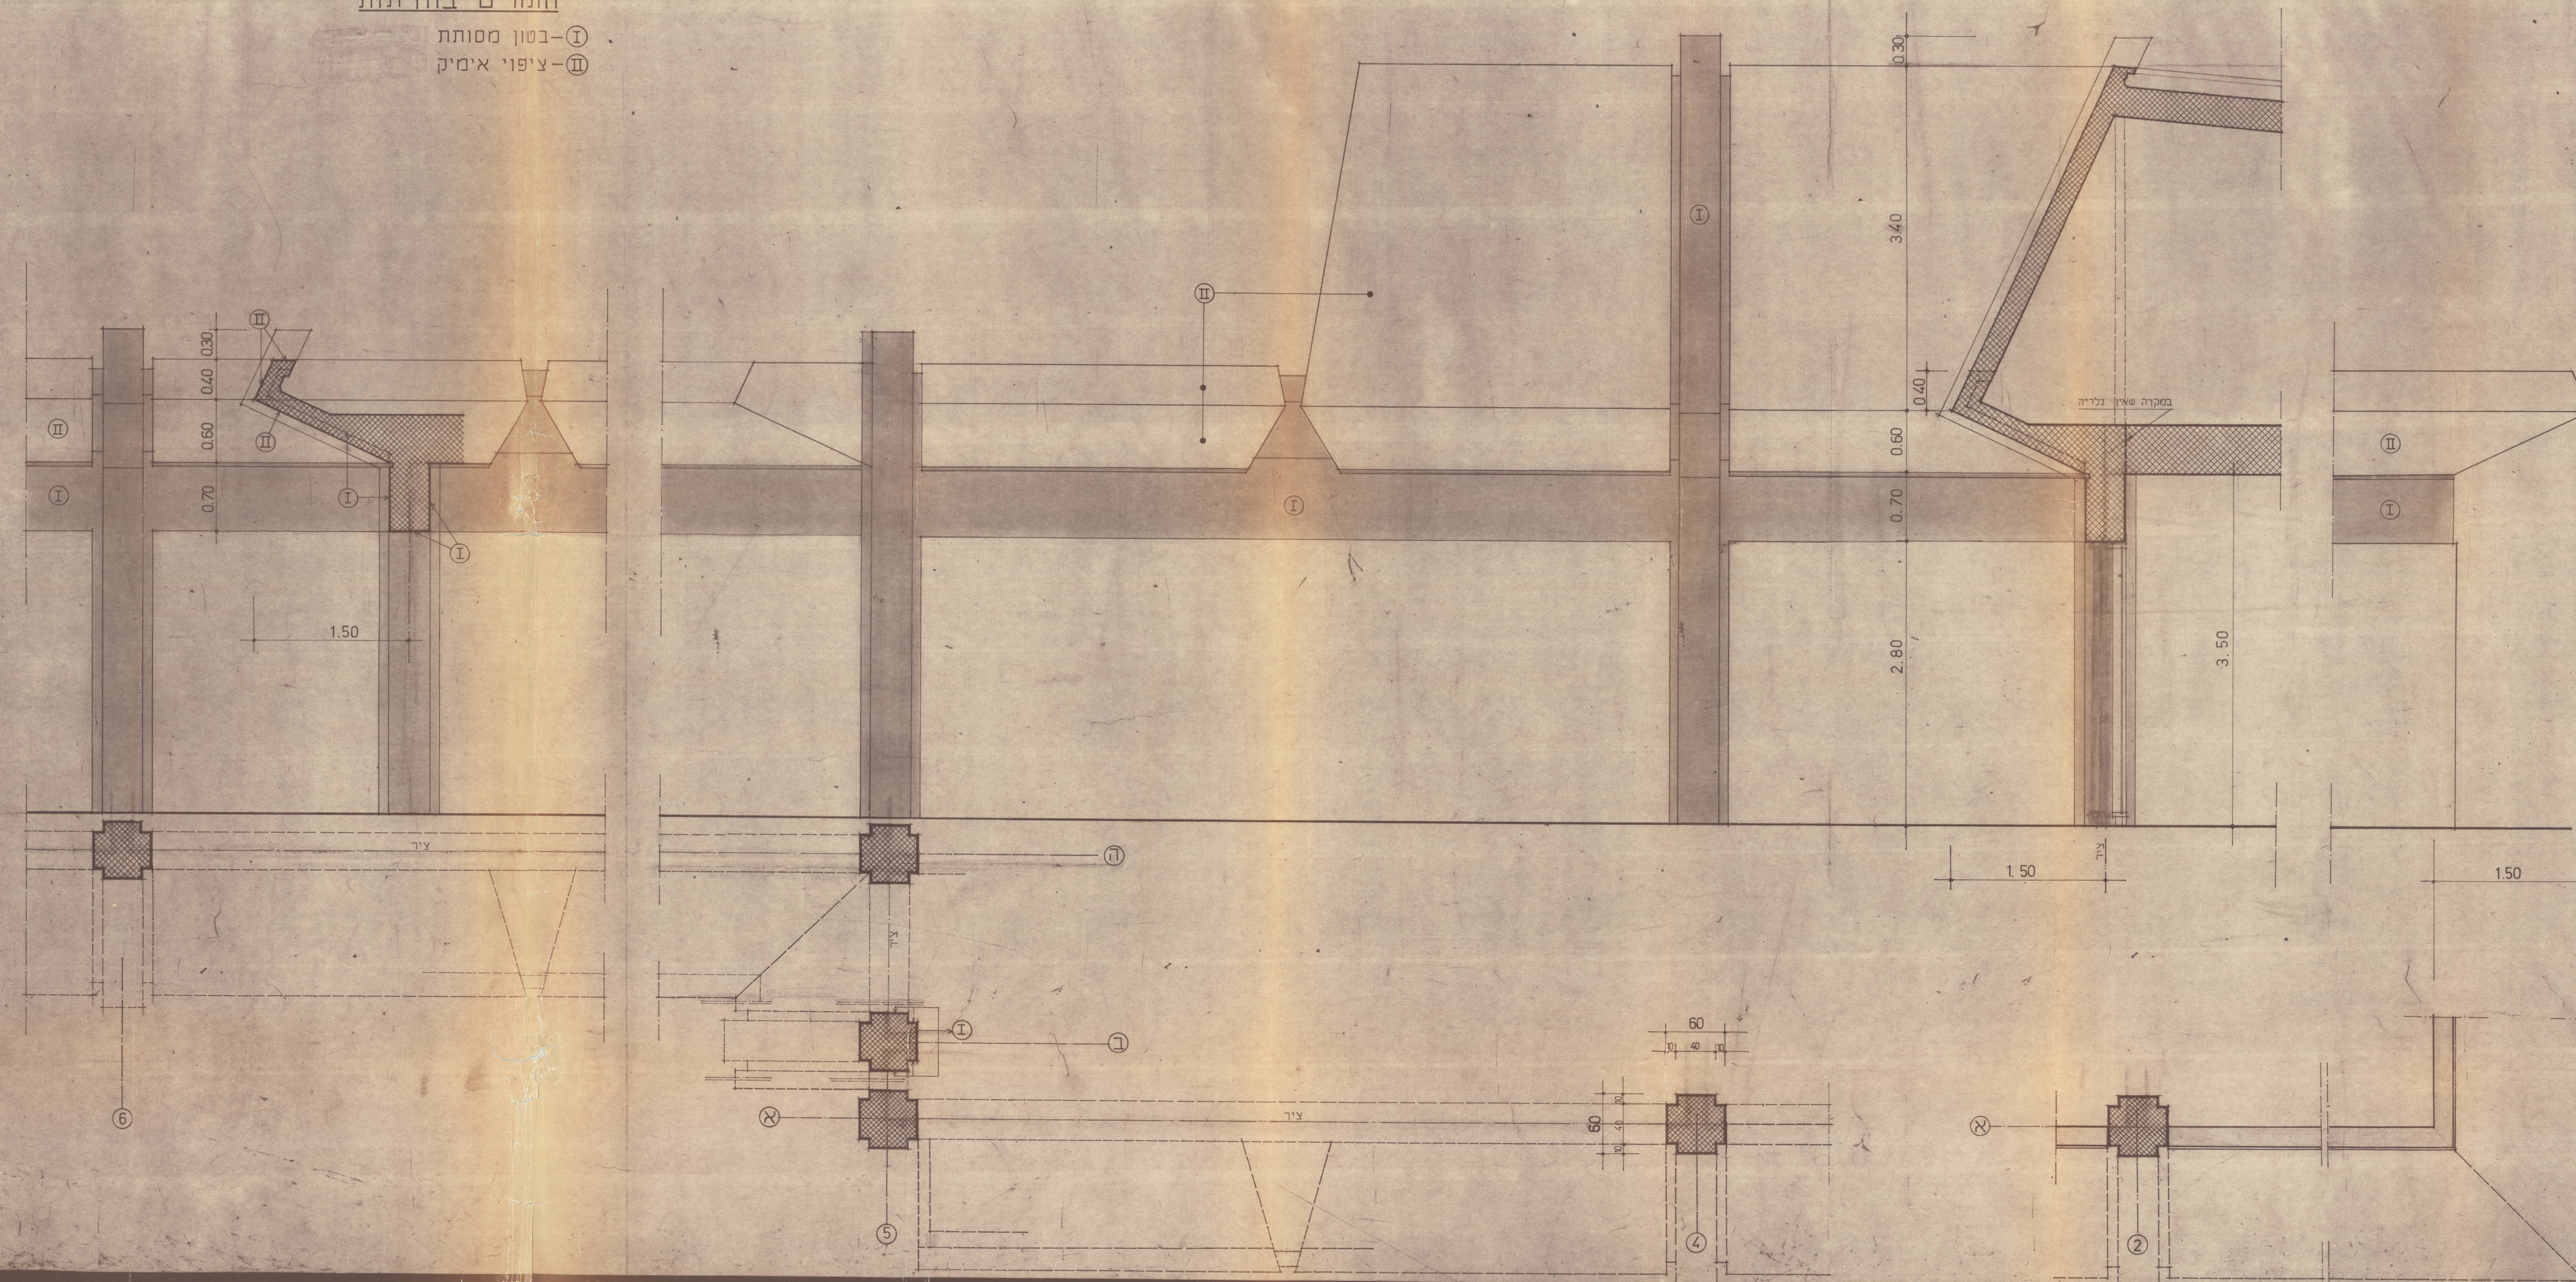


①- בטון מסותת
②- ציפוי אימיק

[illegible]