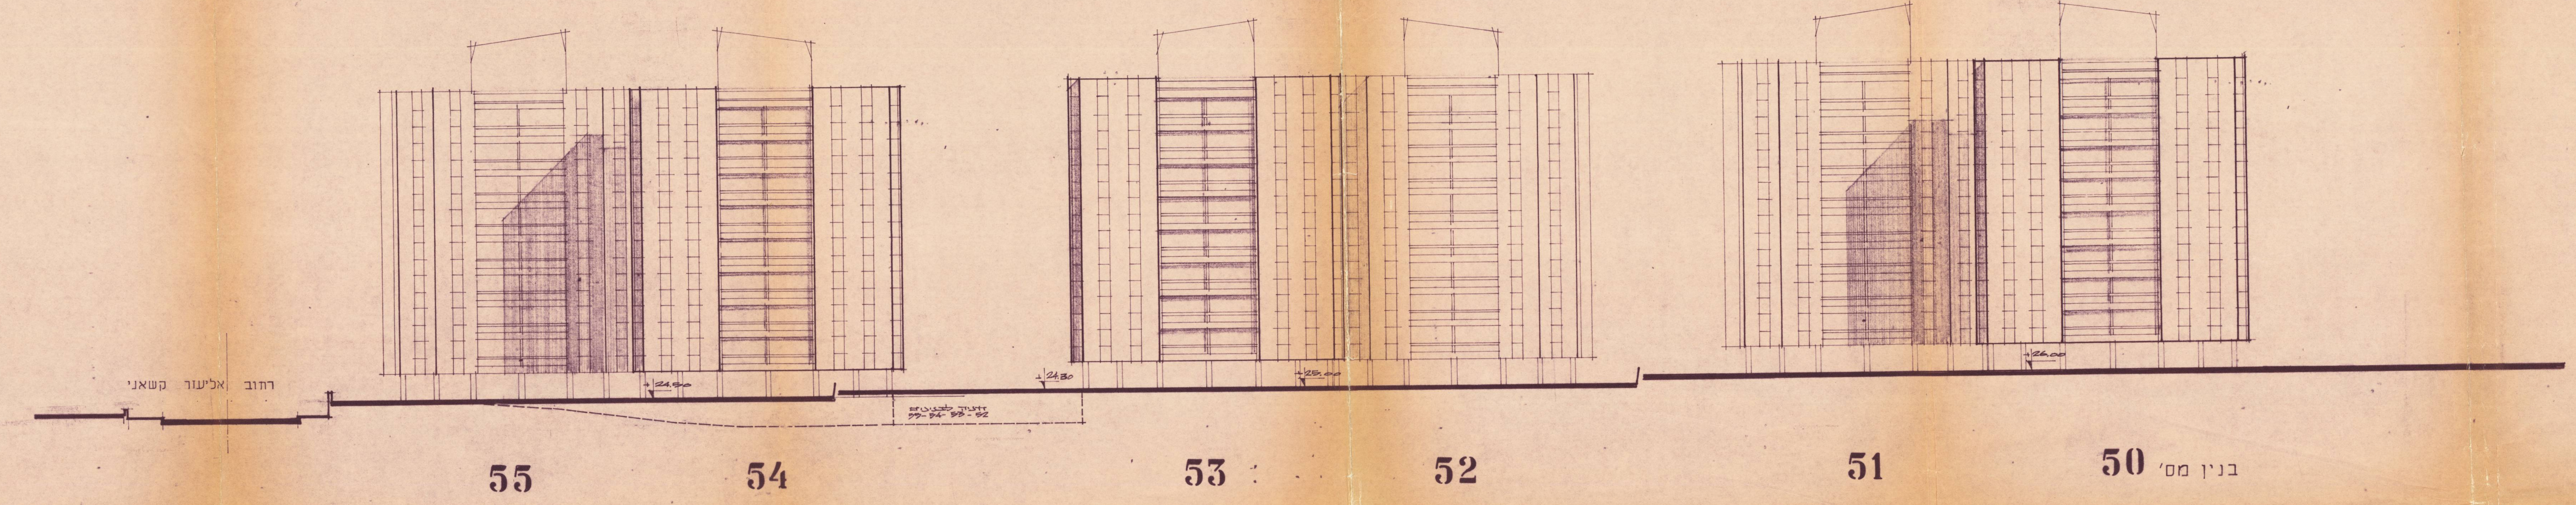

חזית דרומית - חתך דרך המגרש

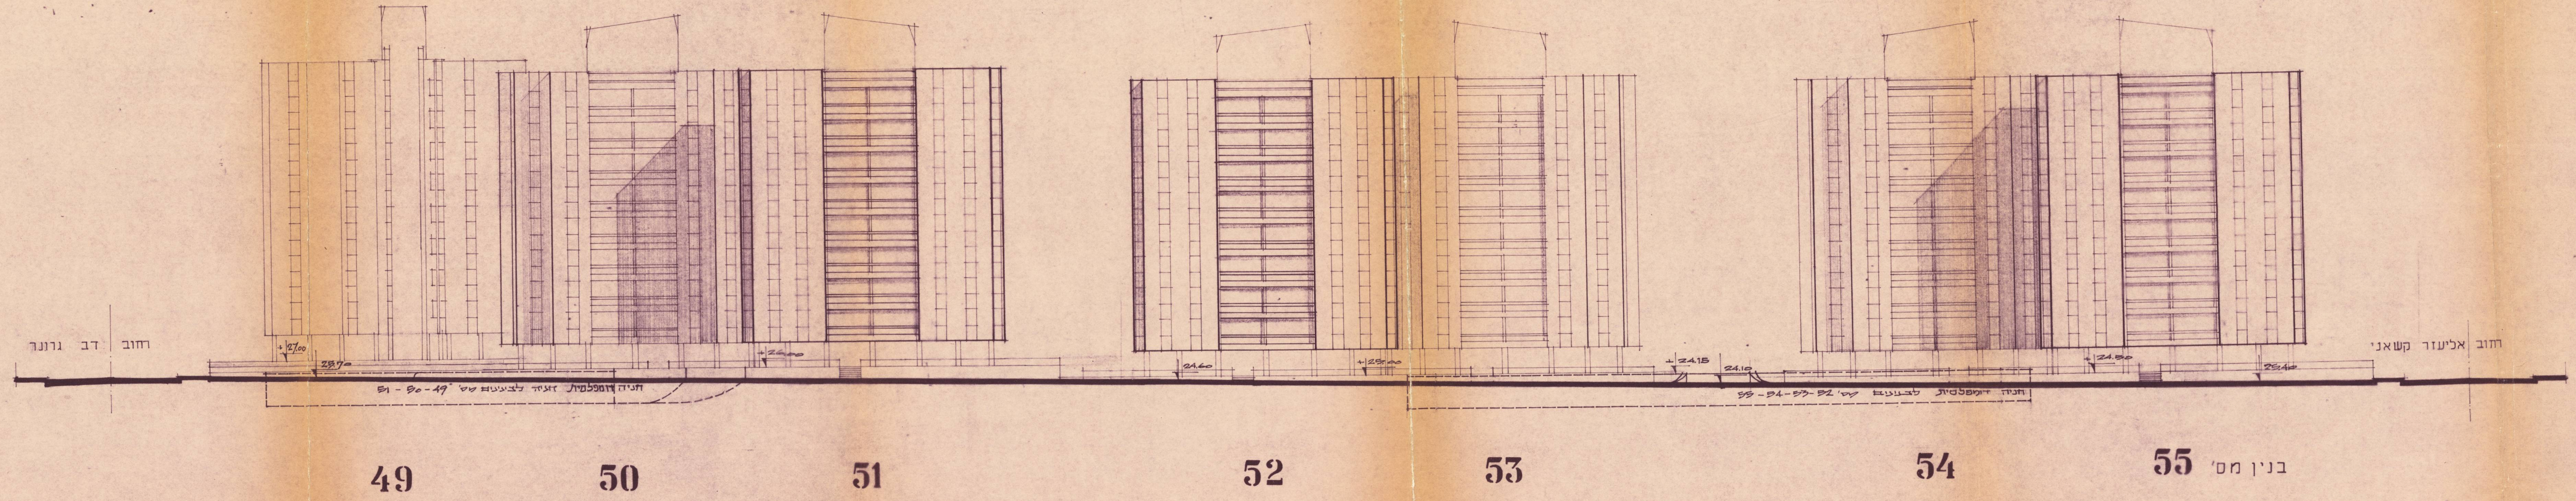

חזית לרחוב יחיאל דב דרזנר

מהות השנוי	תאריך	נשלח אל	תאריך
שנויים		**תפוצה**	

עצים:
סטרוקציה: ________
סטלציה סניטרית: ________
מל: ________
ליות: ________
ג אויר: ________
כבישים: ________
פתוח: ________
ביוב: ________
טלפונים: ________
חניה: ________

כל התכניות הן רכושו הבלעדי של האדריכל.
אין להשתמש או להכניס בהן כל שנוי מבלי לקבל תחילה רשות האדריכל.

יצחק פרלשטין ושות׳
ארכיטקטים ובוני ערים
ת״א אחד העם 118 טל. 244303

12 ספט׳ 1978

(id.8872)0021 - ארגז_F
תעא_4_1722ב

תכנית עצוב ארכיטקטוני
למגרש מס׳ 37 (בנינים מס׳ 45-55)
ב.ת.מ 1722 טבוס 632 ג׳

י. פרלשטין FRIPI ARIBA
י. אשכר

יצחק פרלשטין ושותי ארכיטקטים ובוני־ערים
ה. כשדן
א. לקס
א. מני
א. סבר
מ. פילו
א. קמינסקי
א. תג׳ר
ע. תרסי
תל־אביב רחוב אחד העם 118 טל. 5-4-244303

תכנית

חזית דרומית
וחזית לרחוב דרזנר

גוש

רמת אביב "ג"

שרטט טוביה
בקר
תאריך 3.5.77

1:250

4תעא/1722

2

המבצע אחראי לבדיקת התכניות ולהתאמתו במקום!
על המבצע לבקר את כל המדות ועל כל טעות
או אי התאמה עליו להודיע למשרד האדריכל.
אין לקבוע מידות ע״י מדידה בשרטוט.