


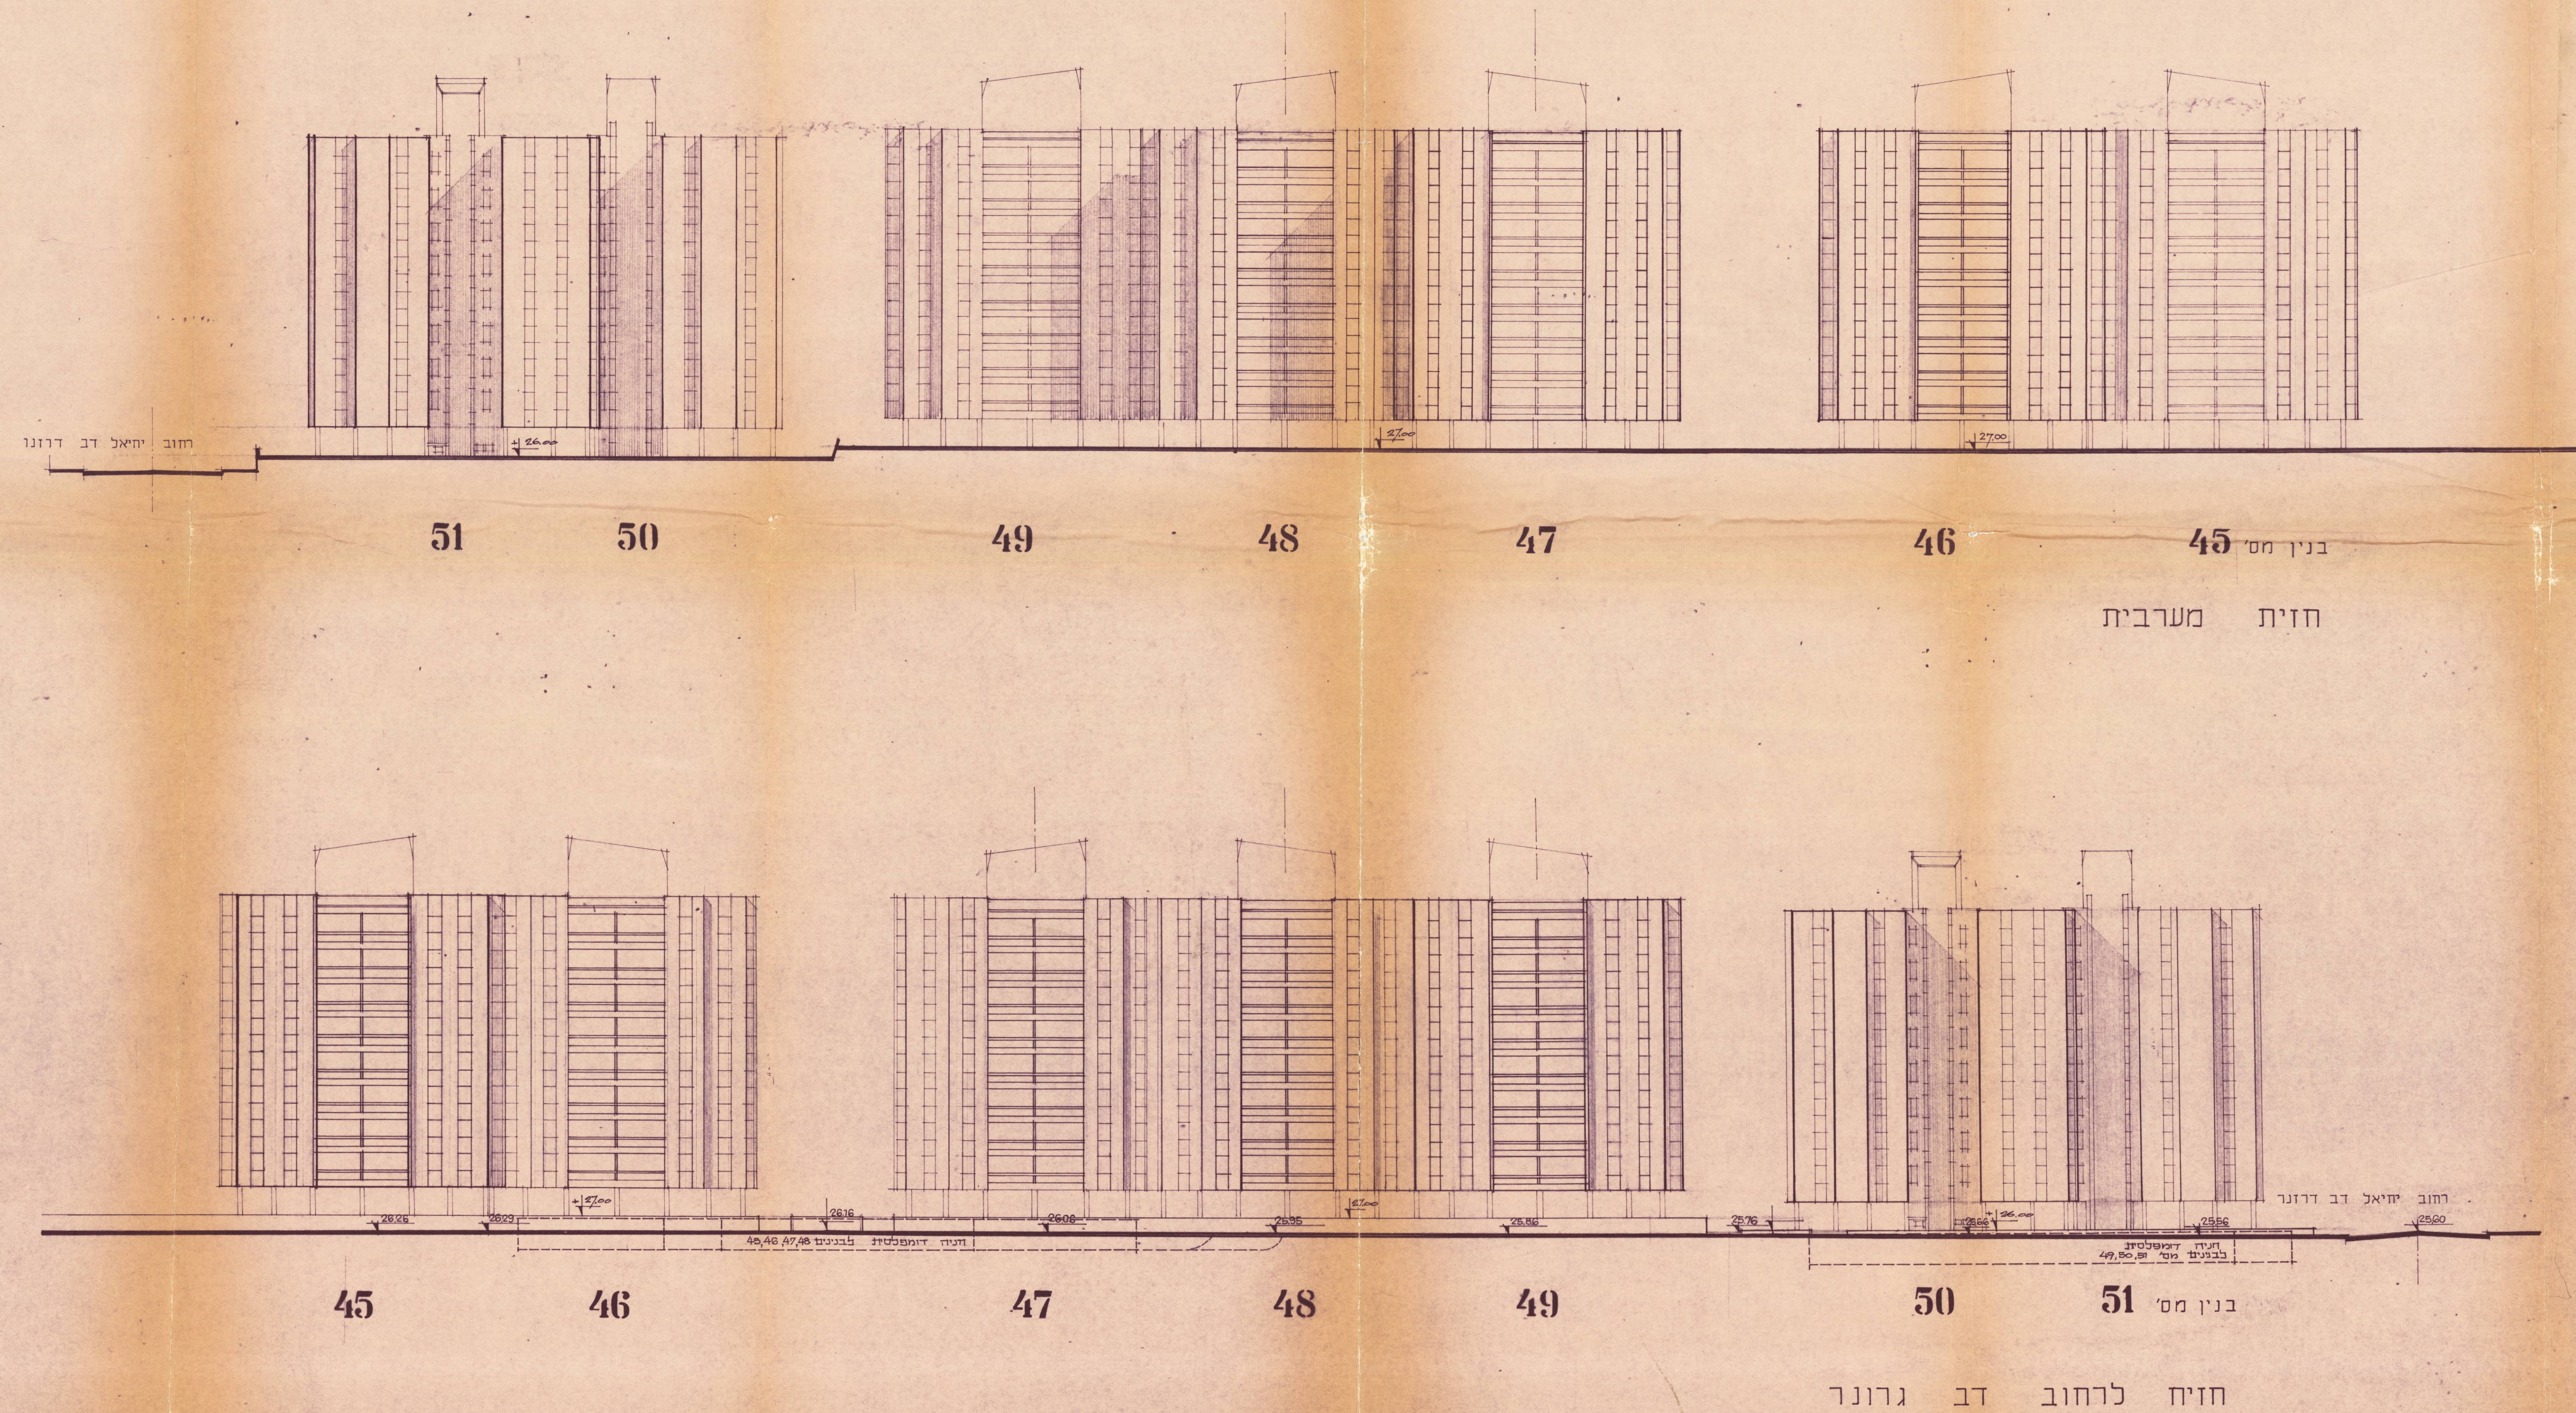

חזית מערבית

חזית לרחוב דב גרונר

[illegible]

יצחק פרלשטיין ושות'
חוביט סטודיוס ושות'
ת"א אהרן הלמן סטודיוס
12 990' 1978



תכנית עצוב ארכיטקטוני
למגרש מס' 37 (בנינים מס' 55-45)
ב.ת.ח 1722 ציפוז 2632

אשר
ק פרלשטין ושות' ארכיטקטים ובוני־ערים
כ שדו
ל קש
מ נ
ע ב
ש י ל
ק מינסקי
ת גר
ר ט
תל־אביב רחוב אחד העם 118 טל. 4-5-244303

חזית מערבית
וחזית לרחוב גרונר

מספר סיווג	הנחיה
תקן	
תאריך	1:250
35.77	

4ת.פ.1722

המנצח אחראי לביטחון התזמורת ולהתאמתה במסגרת
על המנצח לנקוט את כל המונות ועל כל שעות
או אי התאמתה עליו להודיע למשדד האדריכל.
אילו לפגוע מידות שיי מבינה בפרשנות.