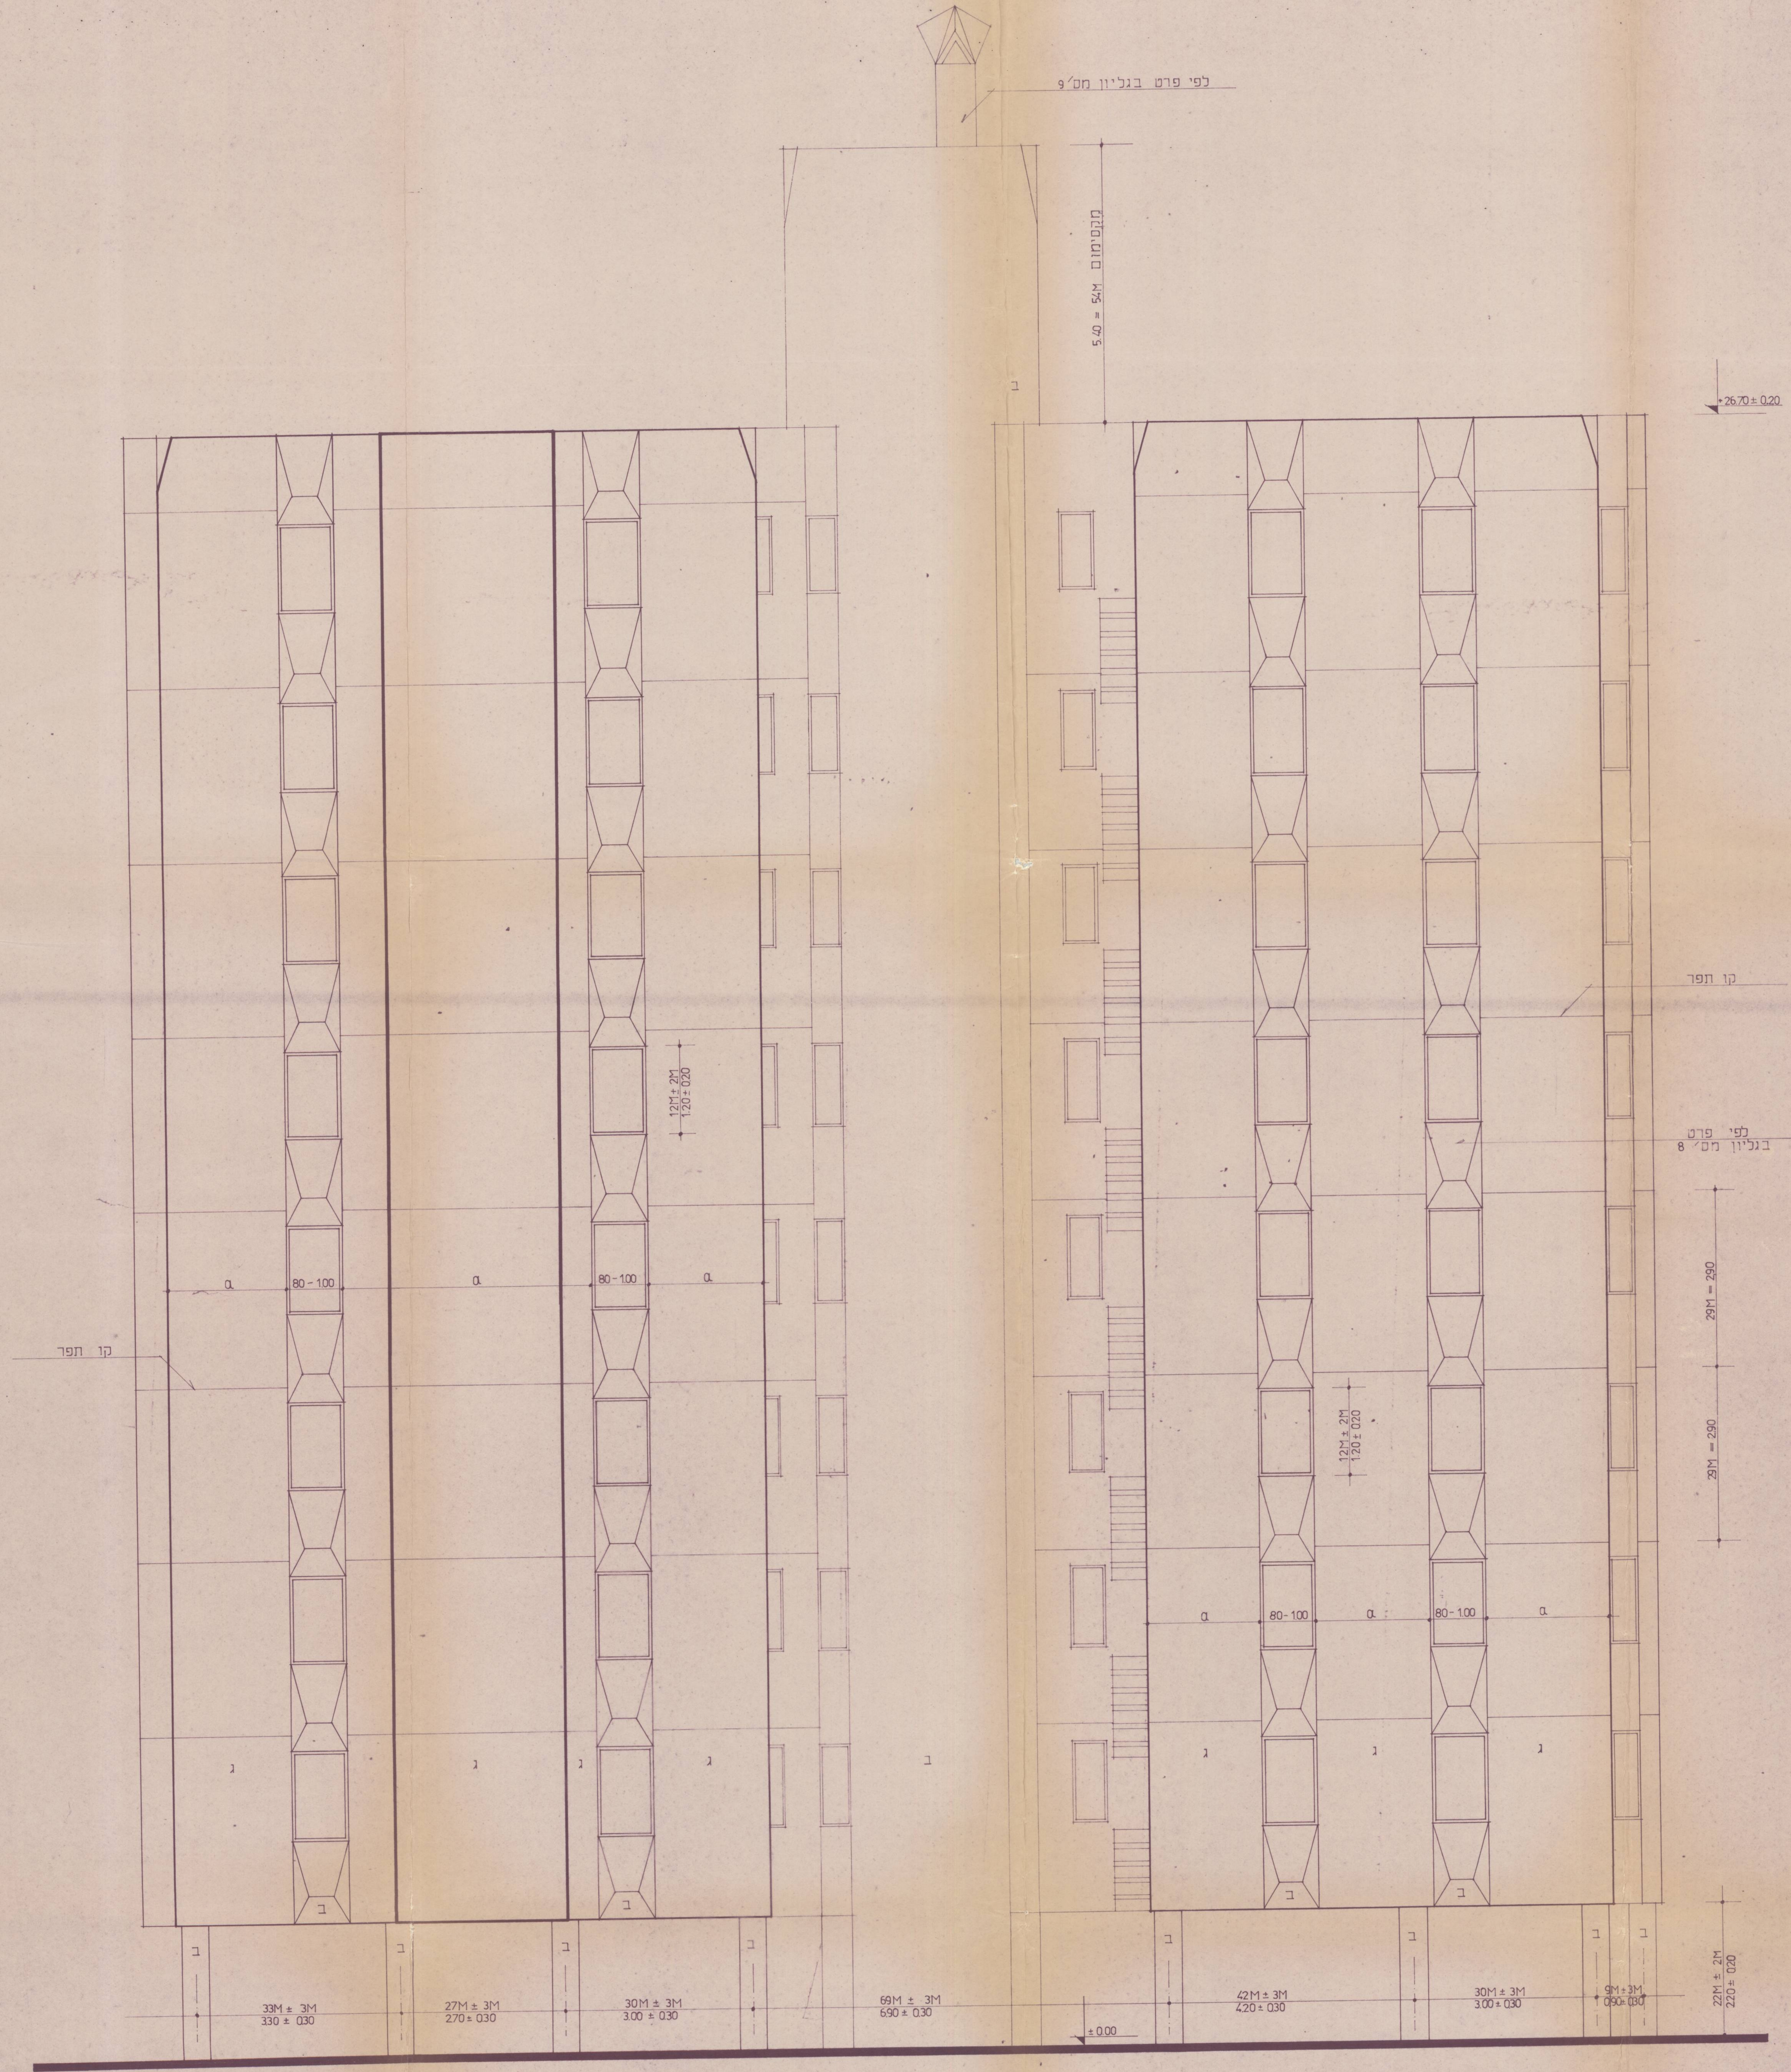
לפי פרט בגליון מס׳ 9
מקסימום 5.40 = 54M
+26.70 ± 0.20
קו תפר
לפי פרט בגליון מס׳ 8
קו תפר
12M ± 2M
1.20 ± 0.20
29M = 290
29M = 290
a
80-100
ב
ג
33M ± 3M
3.30 ± 0.30
27M ± 3M
2.70 ± 0.30
30M ± 3M
3.00 ± 0.30
69M ± 3M
6.90 ± 0.30
± 0.00
42M ± 3M
4.20 ± 0.30
30M ± 3M
3.00 ± 0.30
9M ± 3M
0.90 ± 0.30
22M ± 2M
2.20 ± 0.20

חזית צדדית אפשרות "א" ק.מ. 1:50

מקרא:
ב – בטון חשוף
ג – גרנולית

| מהות השנוי | תאריך | נשלח אל | תאריך |
|---|---|---|---|
| שנויים | | תפוצה | |

יועצים:
קונסטרוקציה: ______ כבישים: ______
אינסטלציה סניטרית: ______ פתוח: ______
חשמל: ______ ביוב: ______
מעליות: ______ טלפונים: ______
מיזוג אויר: ______ חניה: ______

כל התכניות הן רכושו הבלעדי של האדריכל.
אין להשתמש או להכניס בהן כל שנוי מבלי לקבל תחילה רשות האדריכל.

F_ארגז - 0021(id.8876)
תעא4_1722

6

a – מדות לפי בחירת האדריכל במסגרת
המרחק בין הצירים שנקבעו בתכנית זו

יצחק פרלשטין ושות׳
ארכיטקטים ובוני ערים
ת״א אחד העם 118 טל. 244303
12 ספט׳ 1978

תכנית עצוב ארכיטקטוני
מגרש מס׳ 37 (בנינים מס׳ 55-45)
ב.ת.מ 1722 632 ג׳

י. פרלשטין FRTPI ARIBA
י. אשכר

יצחק פרלשטין ושות׳ ארכיטקטים ובוני־ערים

ה. כשרון
א. לקס
א. מני
א. סבר
מ. פילו
א. קמינסקי
א. תגיר
ע. תרסי

תל־אביב רחוב אחד העם 118 טל. 244303-4-5

תכנית
חזית צדדית
אפשרות "א"

רמת אביב "ג"
1:50

שרטט דנה
בקר
תאריך 3.5.77

# תעא/4/1722

המבצע אחראי לבדיקת התכניות ולהתאמתו במקום!
על המבצע לבקר את כל המדות ועל כל טעות
או אי התאמה עליו להודיע למשרד האדריכל.
אין לקבוע מידות ע״י מדידה בשרטוט.