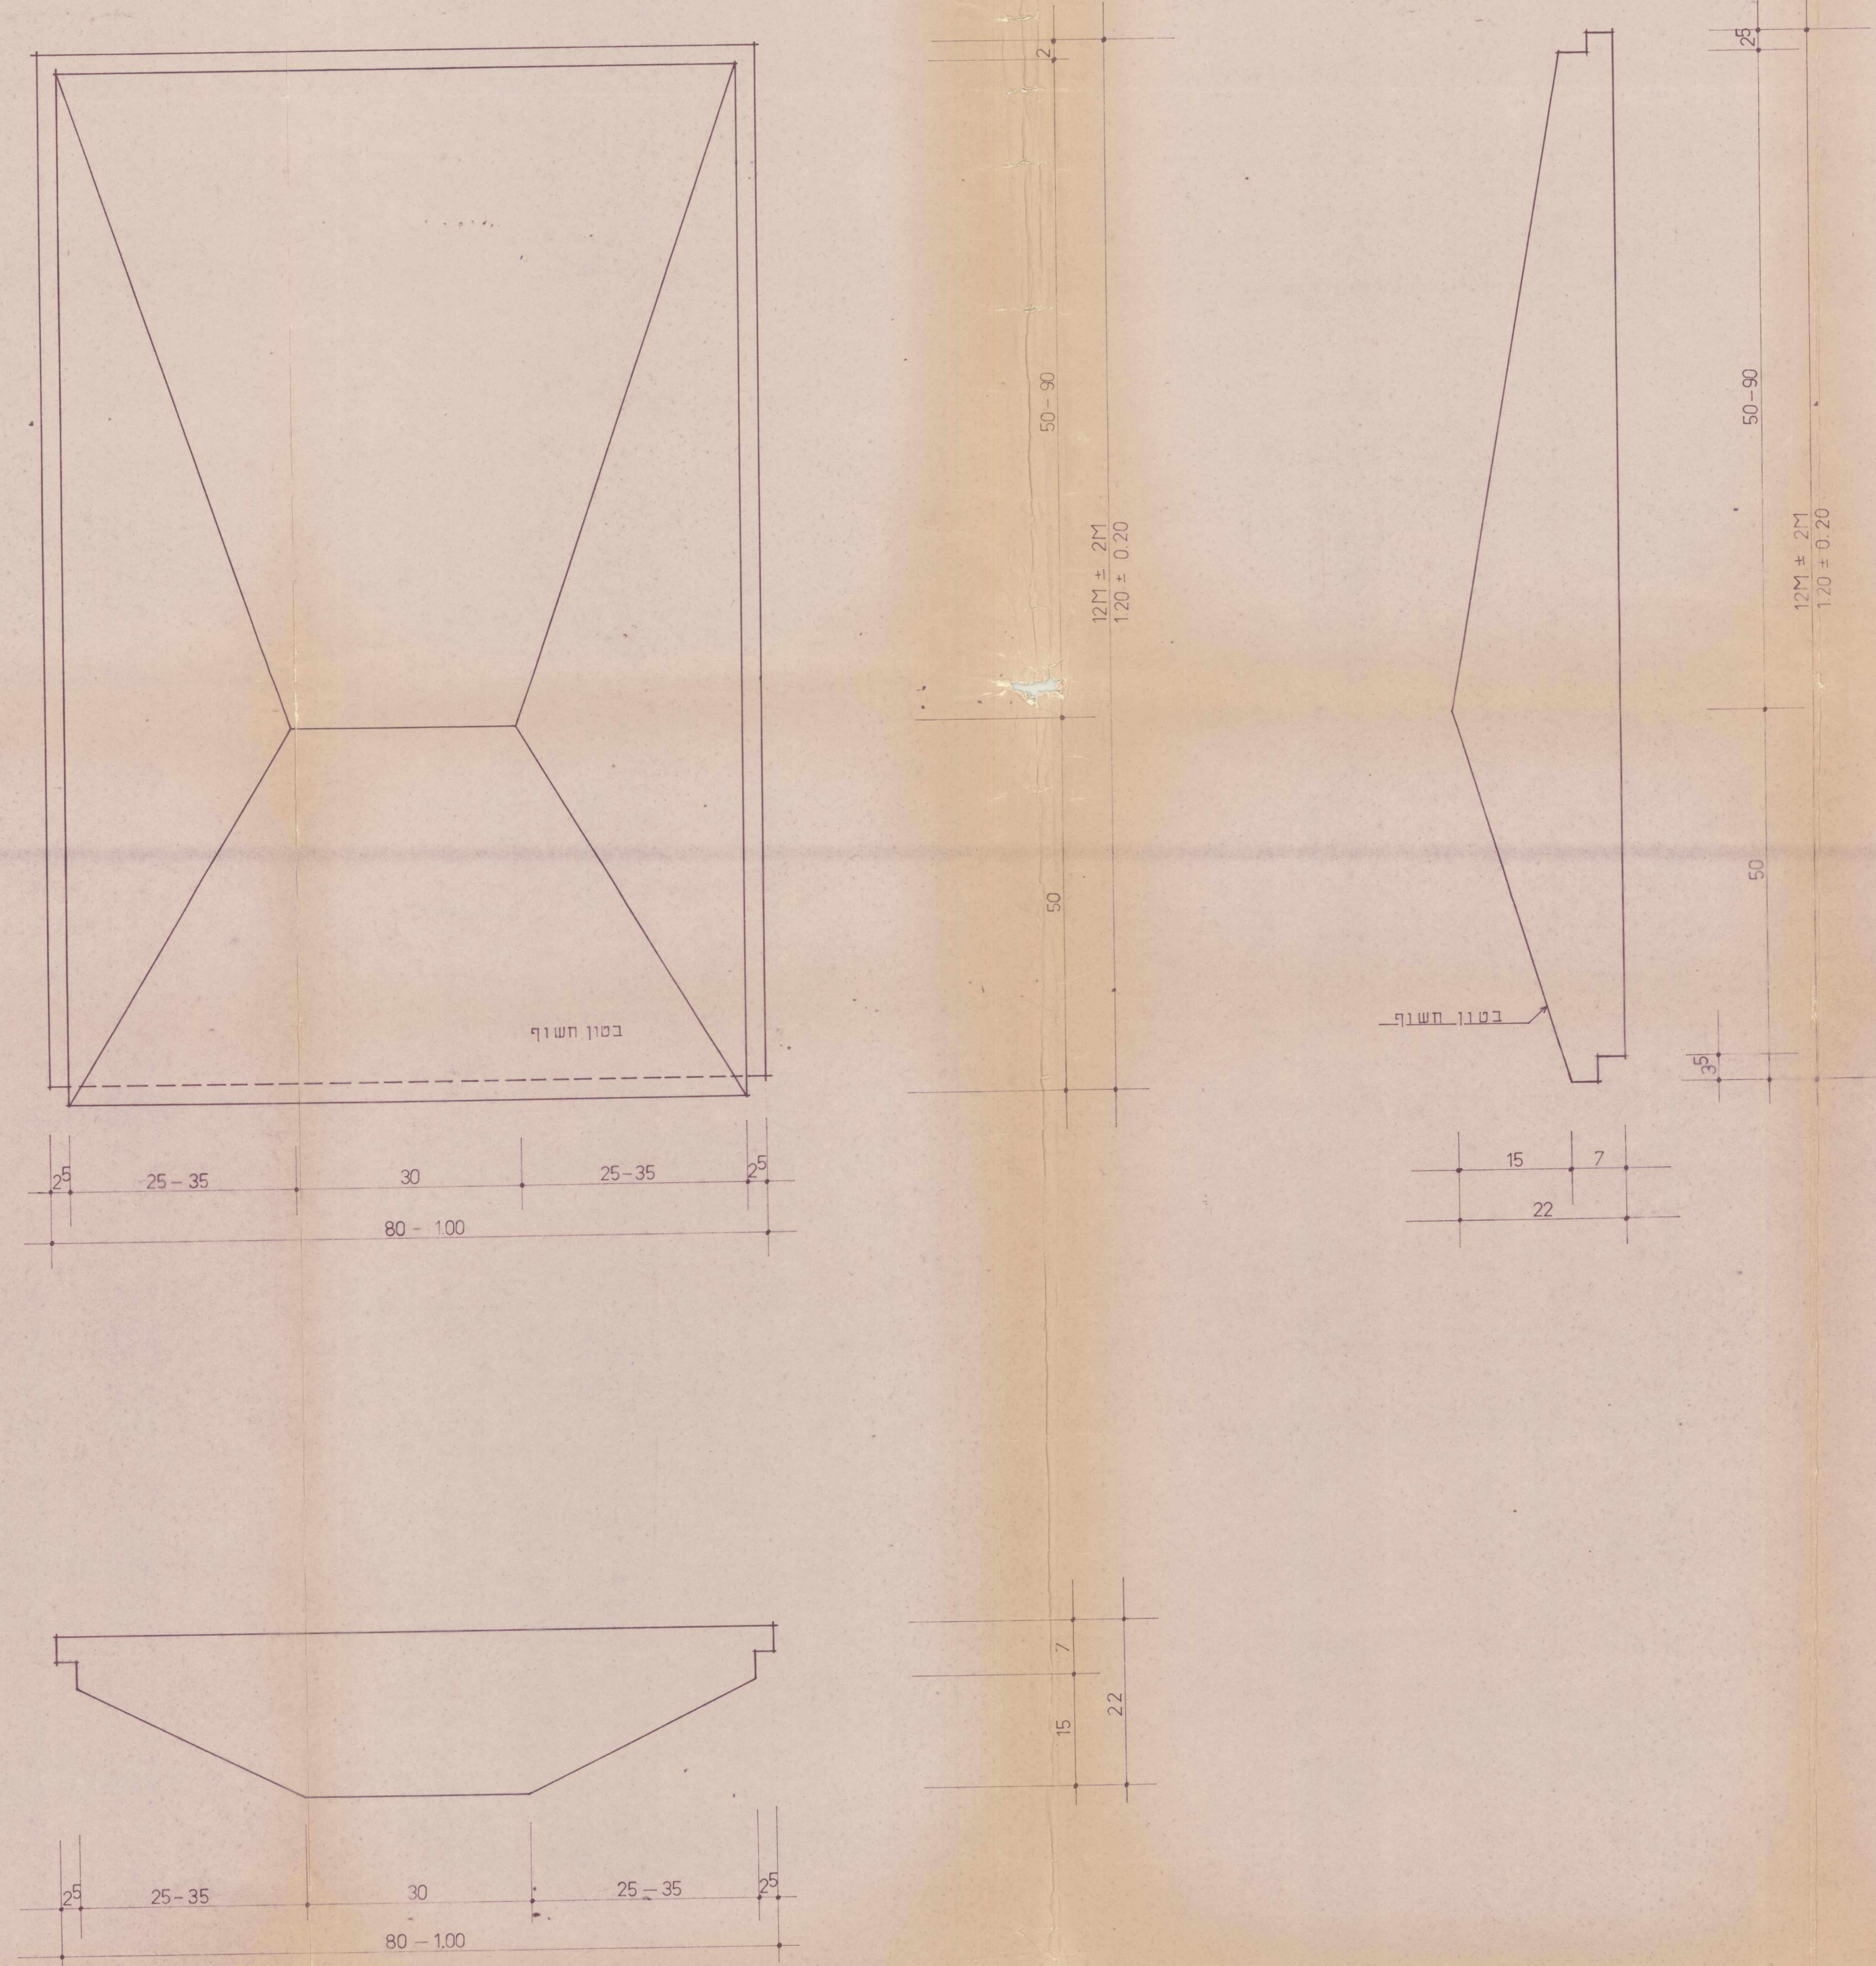

פרטי פריקסט בין החלונות ק.מ. 1:5

כבישים:
פתוח:
ביוב:
שלטים:
חניה:

התכניות הן רכושו הבלעדי של האדריכל.
אין להשתמש או להכניס בהן כל שנוי מבלי לקבל תחילה רשות האדריכל.

יצחק פרלשטין ושות׳
ארכיטקטים ובוני ערים
ת״א אחד העם 110 טל. 244303

12 ספט׳ 1978

(id.8878)0021 - ארגז_F
תעא4_1722

תכנית עצוב ארכיטקטוני
למגרש מס׳ 37 (בנינים מס׳ 55-45)
ב.ת.מ 1722 טפוס 632 א׳

י. פרלשטין
י. אשכר

יצחק פרלשטין ושות׳ ארכיטקטים ובוני־ערים

ה. כשדן
א. לקס
א. מני
א. סבר
מ. פילין
א. קמינסקי
א. תגיר
ע. תרסי

תל־אביב רחוב אחד העם 110 טל. 244303-4-5

גוש	תכנית
	פרטי פריקסטים בין החלונות.

מקום	רמת אביב "ג"	שרטט	דנה
קנ"מ	1:5	בקר	
		תאריך	3.5.77

תעא4/1722 8

המבצע אחראי לבדיקת התכניות ולהתאמתן במקום. על המבצע לבקר את כל המדות ועל כל טעות או אי התאמה עליו להודיע למשרד האדריכל. אין לקבוע מידות ע״י מדידה בשרטוט.