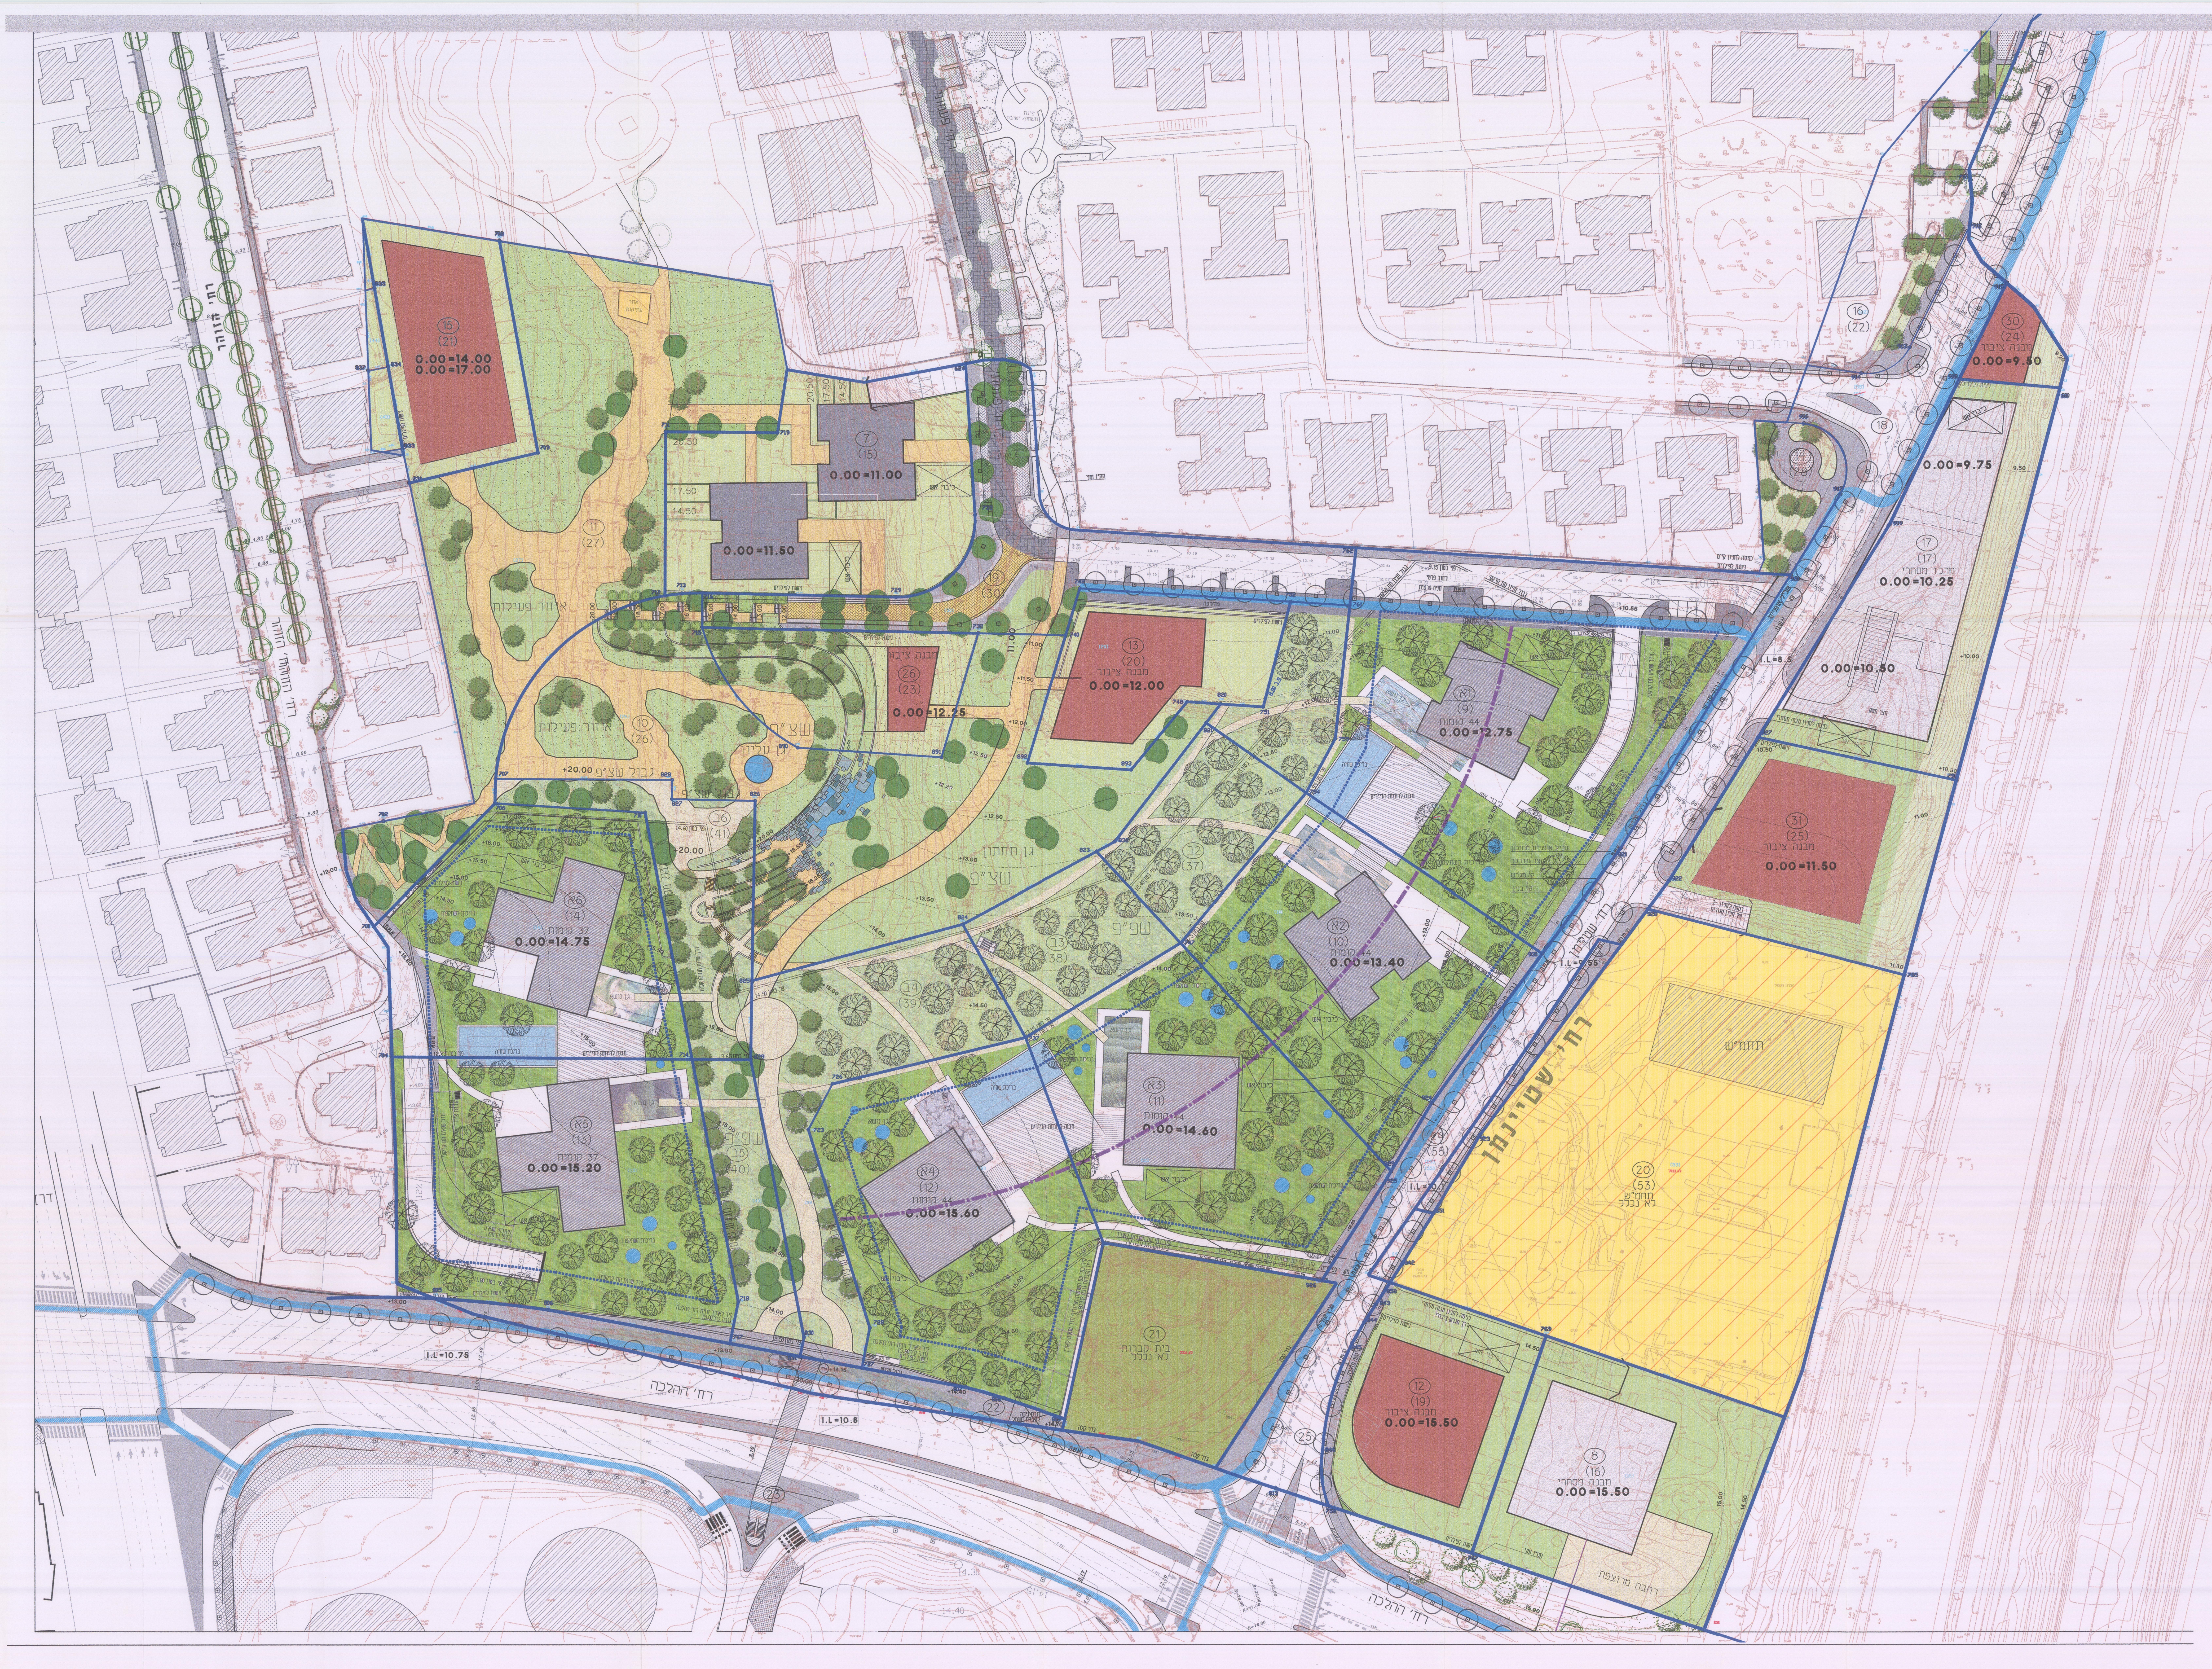

תכנית בינוי ועיצוב אדריכלי ופיתוח סביבתי

לתכנית מפורטת לתכנית בנין ערים מס' 1770/א מגורים במתחם "בבלי"

תוכנית פיתוח

איחוד וחלוקה	סמכות ראשית	אופי התכנית
________	ועדה מקומית	קביעת הוראות והנחיות עיצוב אדריכלי ופיתוח

מחוז : תל-אביב

מרחב תכנון מקומי : תל-אביב

רשות מקומית : תל-אביב

שטח התכנית : 107.806 דונם

גושים וחלקות בתכנית:

גוש	סוג הגוש	חלקות בשלמותן	חלקי חלקות
6107		42,41,40,36,33,30,29,23,22,21,14, ,58,57,56,55,54,53,52,51,50,49,46 ,195,192,189,186,183,64,63,62,61,60,59 ,222,219,216,213,210,207,204,201,198 ,472,470,468,433,296,293,290,287,224 495,493,476	530,542,27
6108			371,43
6212			841,825

חותמות מוסד התכנון :

שלב: הגשה מהדורה : 6 תאריך : 26/12/10

שמות וחתימות :

	שם	כתובת	טלפון	פקס	דוא"ל	חתימה
יוזם התכנית	דנקנר, א.מ.ת.ש.	מנחם בגין 7 ר"ג	03-6112222	03-6122217		עסקה משותפת אלעד ישראל - א.מ.ת.ש.
מגיש התכנית	משה צור - אדריכלים ובוני ערים	הירקון 323 ת"א	03-5450500	03-5450505		משה צור אדריכלים בוני ערים בע"מ
מגיש התכנית	גל נאור- אדריכלים	יד חרוצים 19 אזהית פולג נתניה	09-8854697	09-8650063		גל נאור אדריכלים בע"מ
עורך התכנית	משה צור - אדריכלים ובוני ערים	הירקון 323 ת"א	03-5450500	03-5450505		משה צור אדריכלים בוני ערים בע"מ
עורך התכנית	גל נאור- אדריכלים	יד חרוצים 19 אזהית פולג נתניה	09-8854697	09-8650063		נאור אדריכלים בע"מ
עורך התכנית	ת.מ.א. - תכנון מרחב אורבני	לילינבלום 40 - תל-אביב	03.5609430	03.5609446		תמא TeMA
בעל הזכויות בקרקע	דיור, דנקנר, א.מ.ת.ש, אברמוביץ עירית ת"א יפו ואחרים	מנחם בגין 7 ר"ג	03-6112222	03-6122217		עסקה משותפת אלעד ישראל - א.מ.ת.ש.

הוועדה המקומית לתכנון ולבניה תל-אביב-יפו

תכנית עיצוב אדריכלי לתכנית תא/1770/ג

אושרה בישיבות:

תאריך 3/6/09 פרוטוקול 09-0012ב' החלטה 8

מנהל האגף	מהנדס העיר	יו"ר הוועדה/יו"ר ועדת המשנה
		תאריך

ג.ב

דורון ספיר, עו"ד
מ"מ וסגן ראש העירייה