5

0014 - ארגז_F
א2500

תכנית מס' תא\מק\2500א'

"כיכר המדינה"

סמכות מקומית

נספח בינוי

איחוד וחלוקה	סמכות ראשית	אופי התכנית
כולל איחוד וחלוקה ללא הסכמת בעלים	ועדה מקומית	תכנית שמכוחה ניתן להוציא היתרים או הרשאות

מחוז : תל אביב
מרחב תכנון מקומי : תל אביב
רשות מקומית : תל אביב

שטח התכנית : כ- 77,743 מ"ר
קנה מידה : 1:1,000 + 1:500

גושים וחלקות בתכנית:

גוש	סוג המגרש	חלקות בשלמותן	חלקי חלקות
6213	מוסדר	184,209-220,273 322-340,354,355 559-565,575-577,587-589 744,897-918,932,934 938-941,1152,1193,1199,1247 1265,1299,1301,1304,1307 1309,1311,1322,1326,1332 1340,1345,1347,1349,1352 1355,1357,1360,1365 1382,1384,1392,1394,1403 1410,1430,1433,1437,1442	345,276,275,189 586,435,356,346 894-896,936,937 1306,1312,1320 1324,1343,1363 1388,1407,1413 1423

ועדה מקומית תל-אביב - יפו
אישור תכנית מס' 2500 א'
הועדה המקומית החליטה לאשר את התכנית
בישיבתה 08-0003 מיום 25.02.2009 החלטה 01
מנהל
מהנדס העיר
ממונה מחוז ת"א
יו"ר הועדה/ועדת המשנה
דורון ספיר עו"ד
מ"מ וסגן ראש העירייה

שמות וחתימות :

יוזם התכנית	1) ועד בעלי מגרשים בכיכר המדינה בת"א בע"מ	2) עיריית תל-אביב - יפו	חתימה: ועד בעלי מגרשים בככר המדינה בתל-אביב בע"מ
	כתובת: 1) ככר דיזנגוף 12 תל-אביב 61110 ת.ד 11108	2) שדרות בן-גוריון 68 תל-אביב	
	טל: 1) 052-3860079 2) 03-5217280	פקס: 1) 03-5207109 2) 03-5216820	דוא"ל:
מגיש התכנית	1) ועד בעלי מגרשים בכיכר המדינה בת"א בע"מ	2) עיריית תל-אביב - יפו	חתימה: ועד בעלי מגרשים בככר המדינה בתל-אביב בע"מ
	כתובת: 1) ככר דיזנגוף 12 תל-אביב 61110 ת.ד 11108	2) שדרות בן-גוריון 68 תל-אביב	
	טל: 1) 052-3860079 2) 03-5217280	פקס: 1) 03-5207109 2) 03-5216820	דוא"ל:
בעל הזכויות בקרקע	1) דני גולדשמידט בשם חברת נחלת אחים בע"מ.	2) בעלים שונים עפ"י טבלאות איזון	חתימה: ועד בעלי מגרשים בככר המדינה בתל-אביב בע"מ
	כתובת: 1) זמנהוף 1, מלון סינמה תל-אביב	2) -	
	טל: 1) 03-5207110 2) 03-5207109	פקס: 1) - 2) -	דוא"ל:
עורך התכנית	יסקי מור סיון אדריכלים ומתכנני ערים		חתימה: יסקי, מור, סיון שותפות מוגבלת ש.מ. 550222129 רח' בן גוריון 1 בני ברק 51232
	כתובת: בן גוריון 1 בני ברק 51232		
	טל: 03-6158000	פקס: 03-6158001	דוא"ל:
מודד	יאיר שילה		חתימה:
	כתובת: ת.ד 152, כוכב יאיר 44864		
	טל: 09-7493048	פקס:	דוא"ל:

מקרא:

▬	גבול תכנית
9543	גבול גוש ומספרו
32	גבול חלקה ומספרה
101	גבול תא שטח ומספרו
– · – · –	קו בניין תחתי
– – –	קו בינוי עפ"י תכנית מק/2500
▪▪▪▪▪	קו תחום איתור למגדלים בלבד

101 — מספר הדרך
5 5 — קו בניין
17 — רוחב הדרך

הערה:
הפיתוח הינו עקרוני בלבד
שינויים לא מהותיים אינם מהווים שינוי לתשריט ולתכנית.

שלב: למתן תוקף
מהדורה: 9
18.11.08

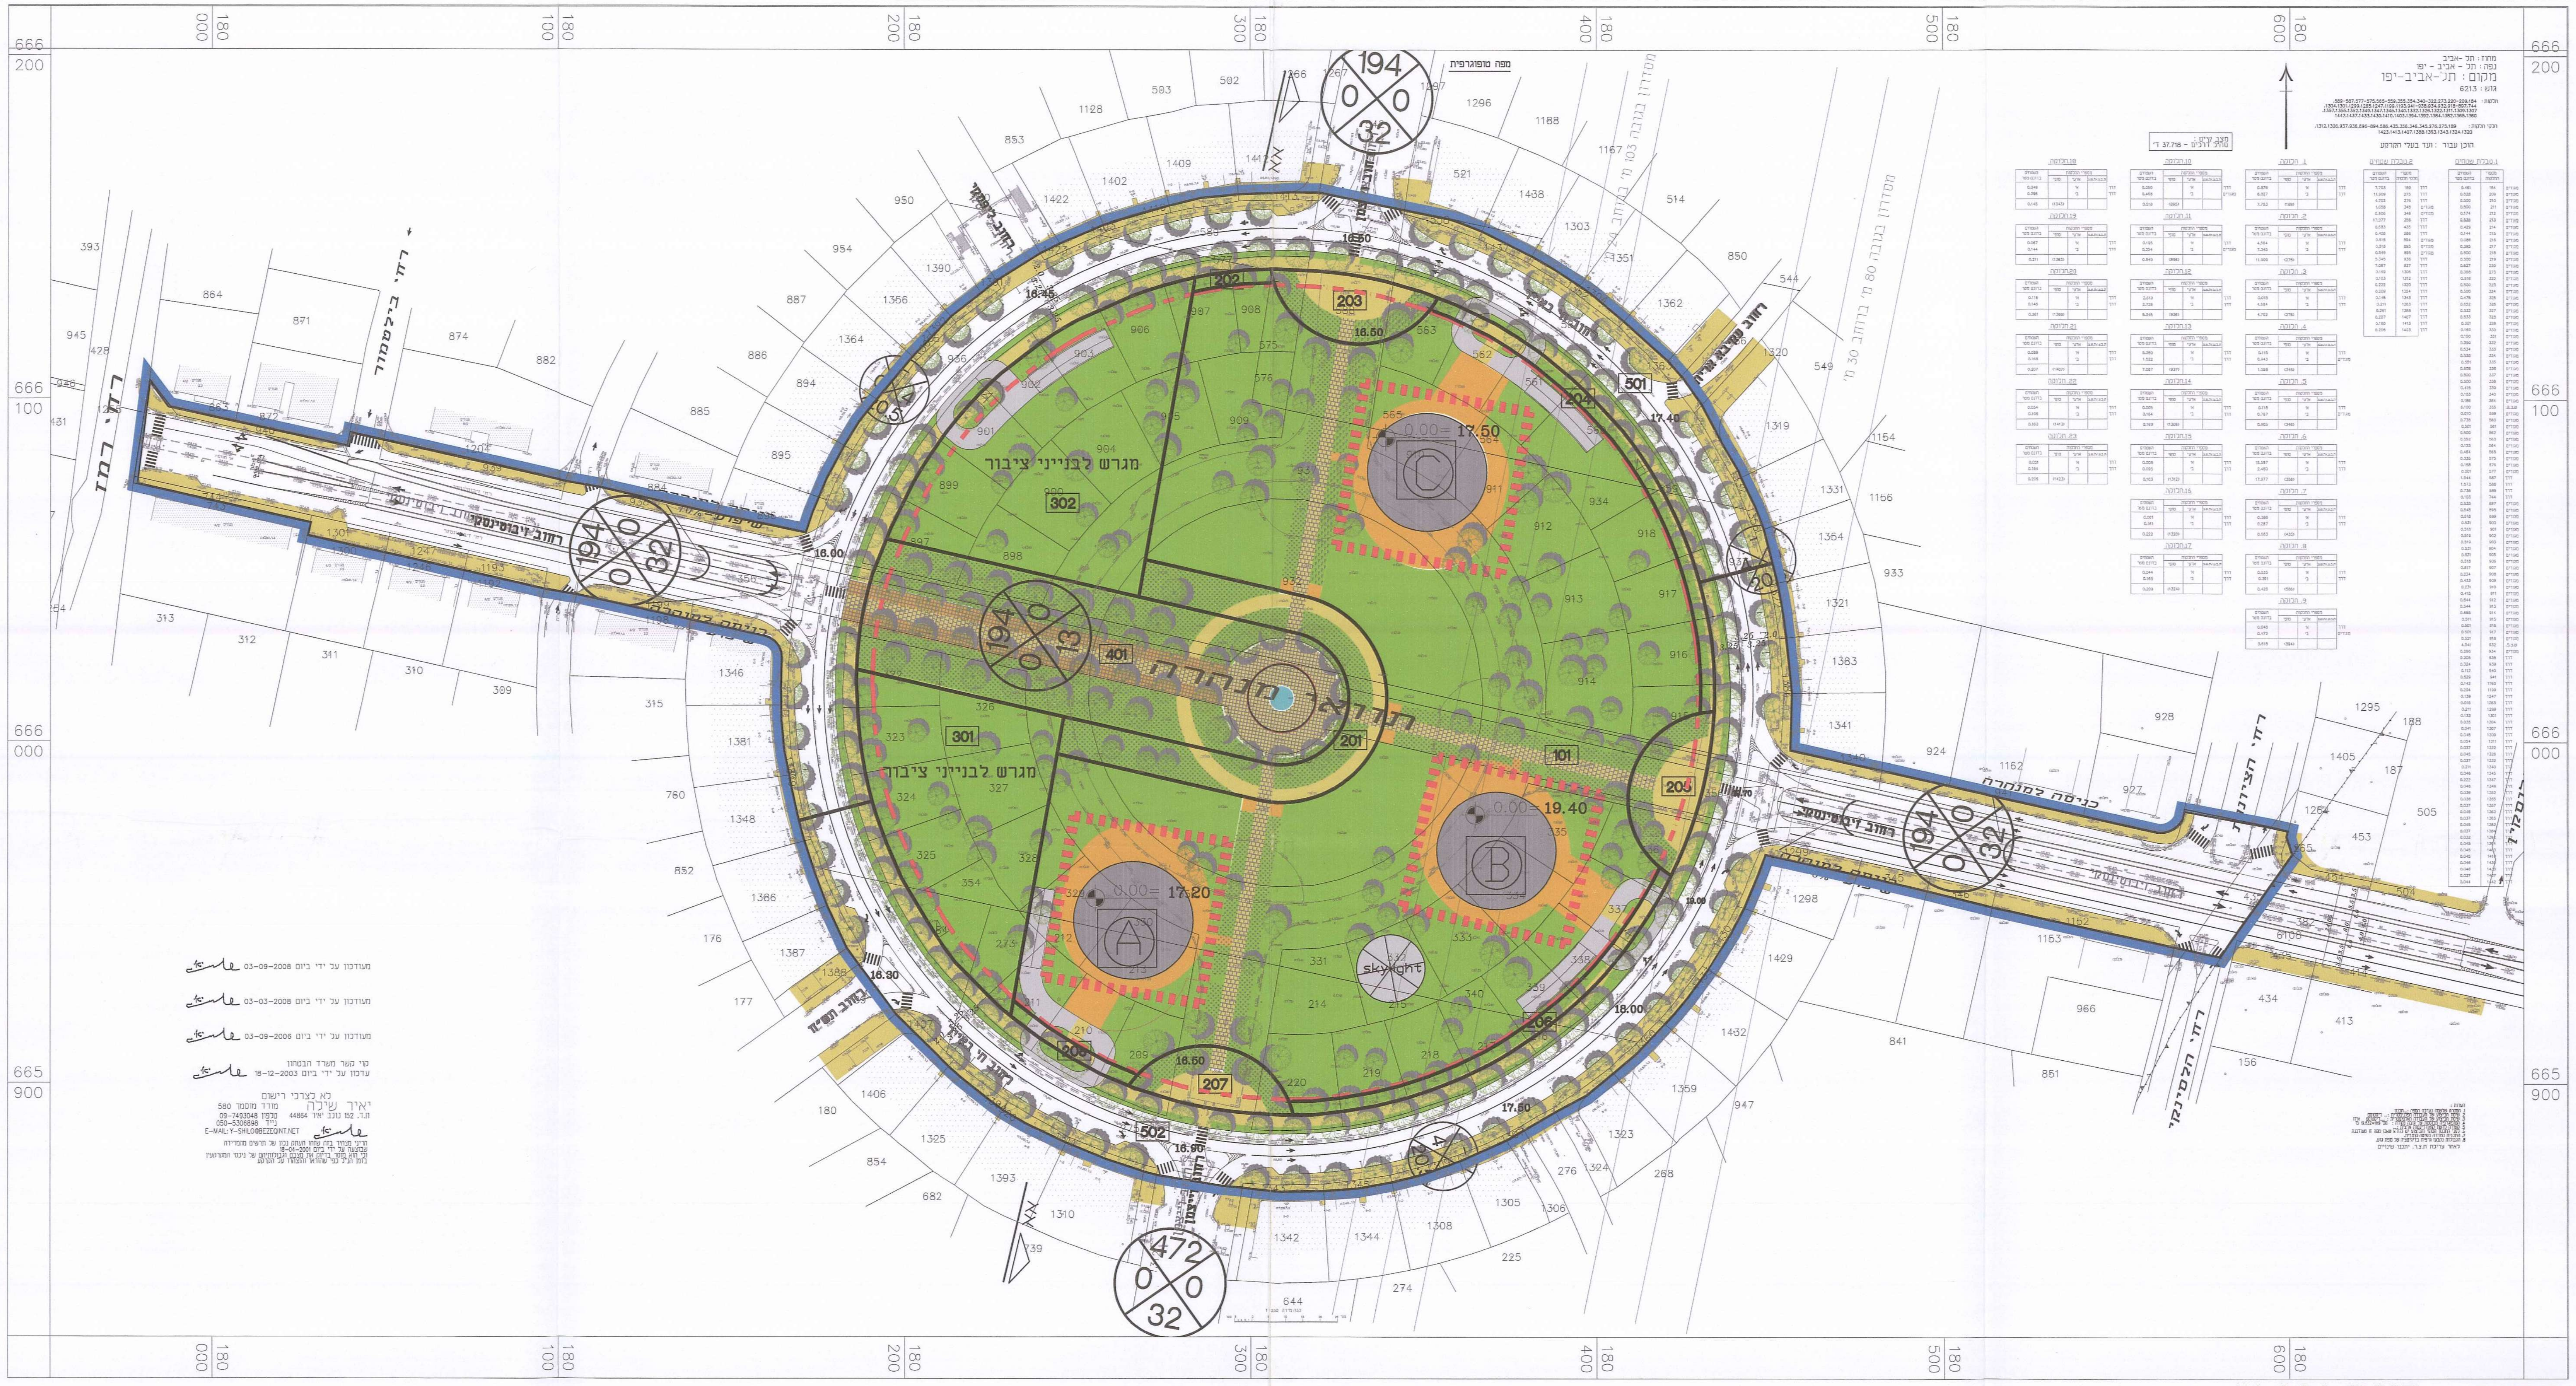

תכנית קנ"מ 1:1,000

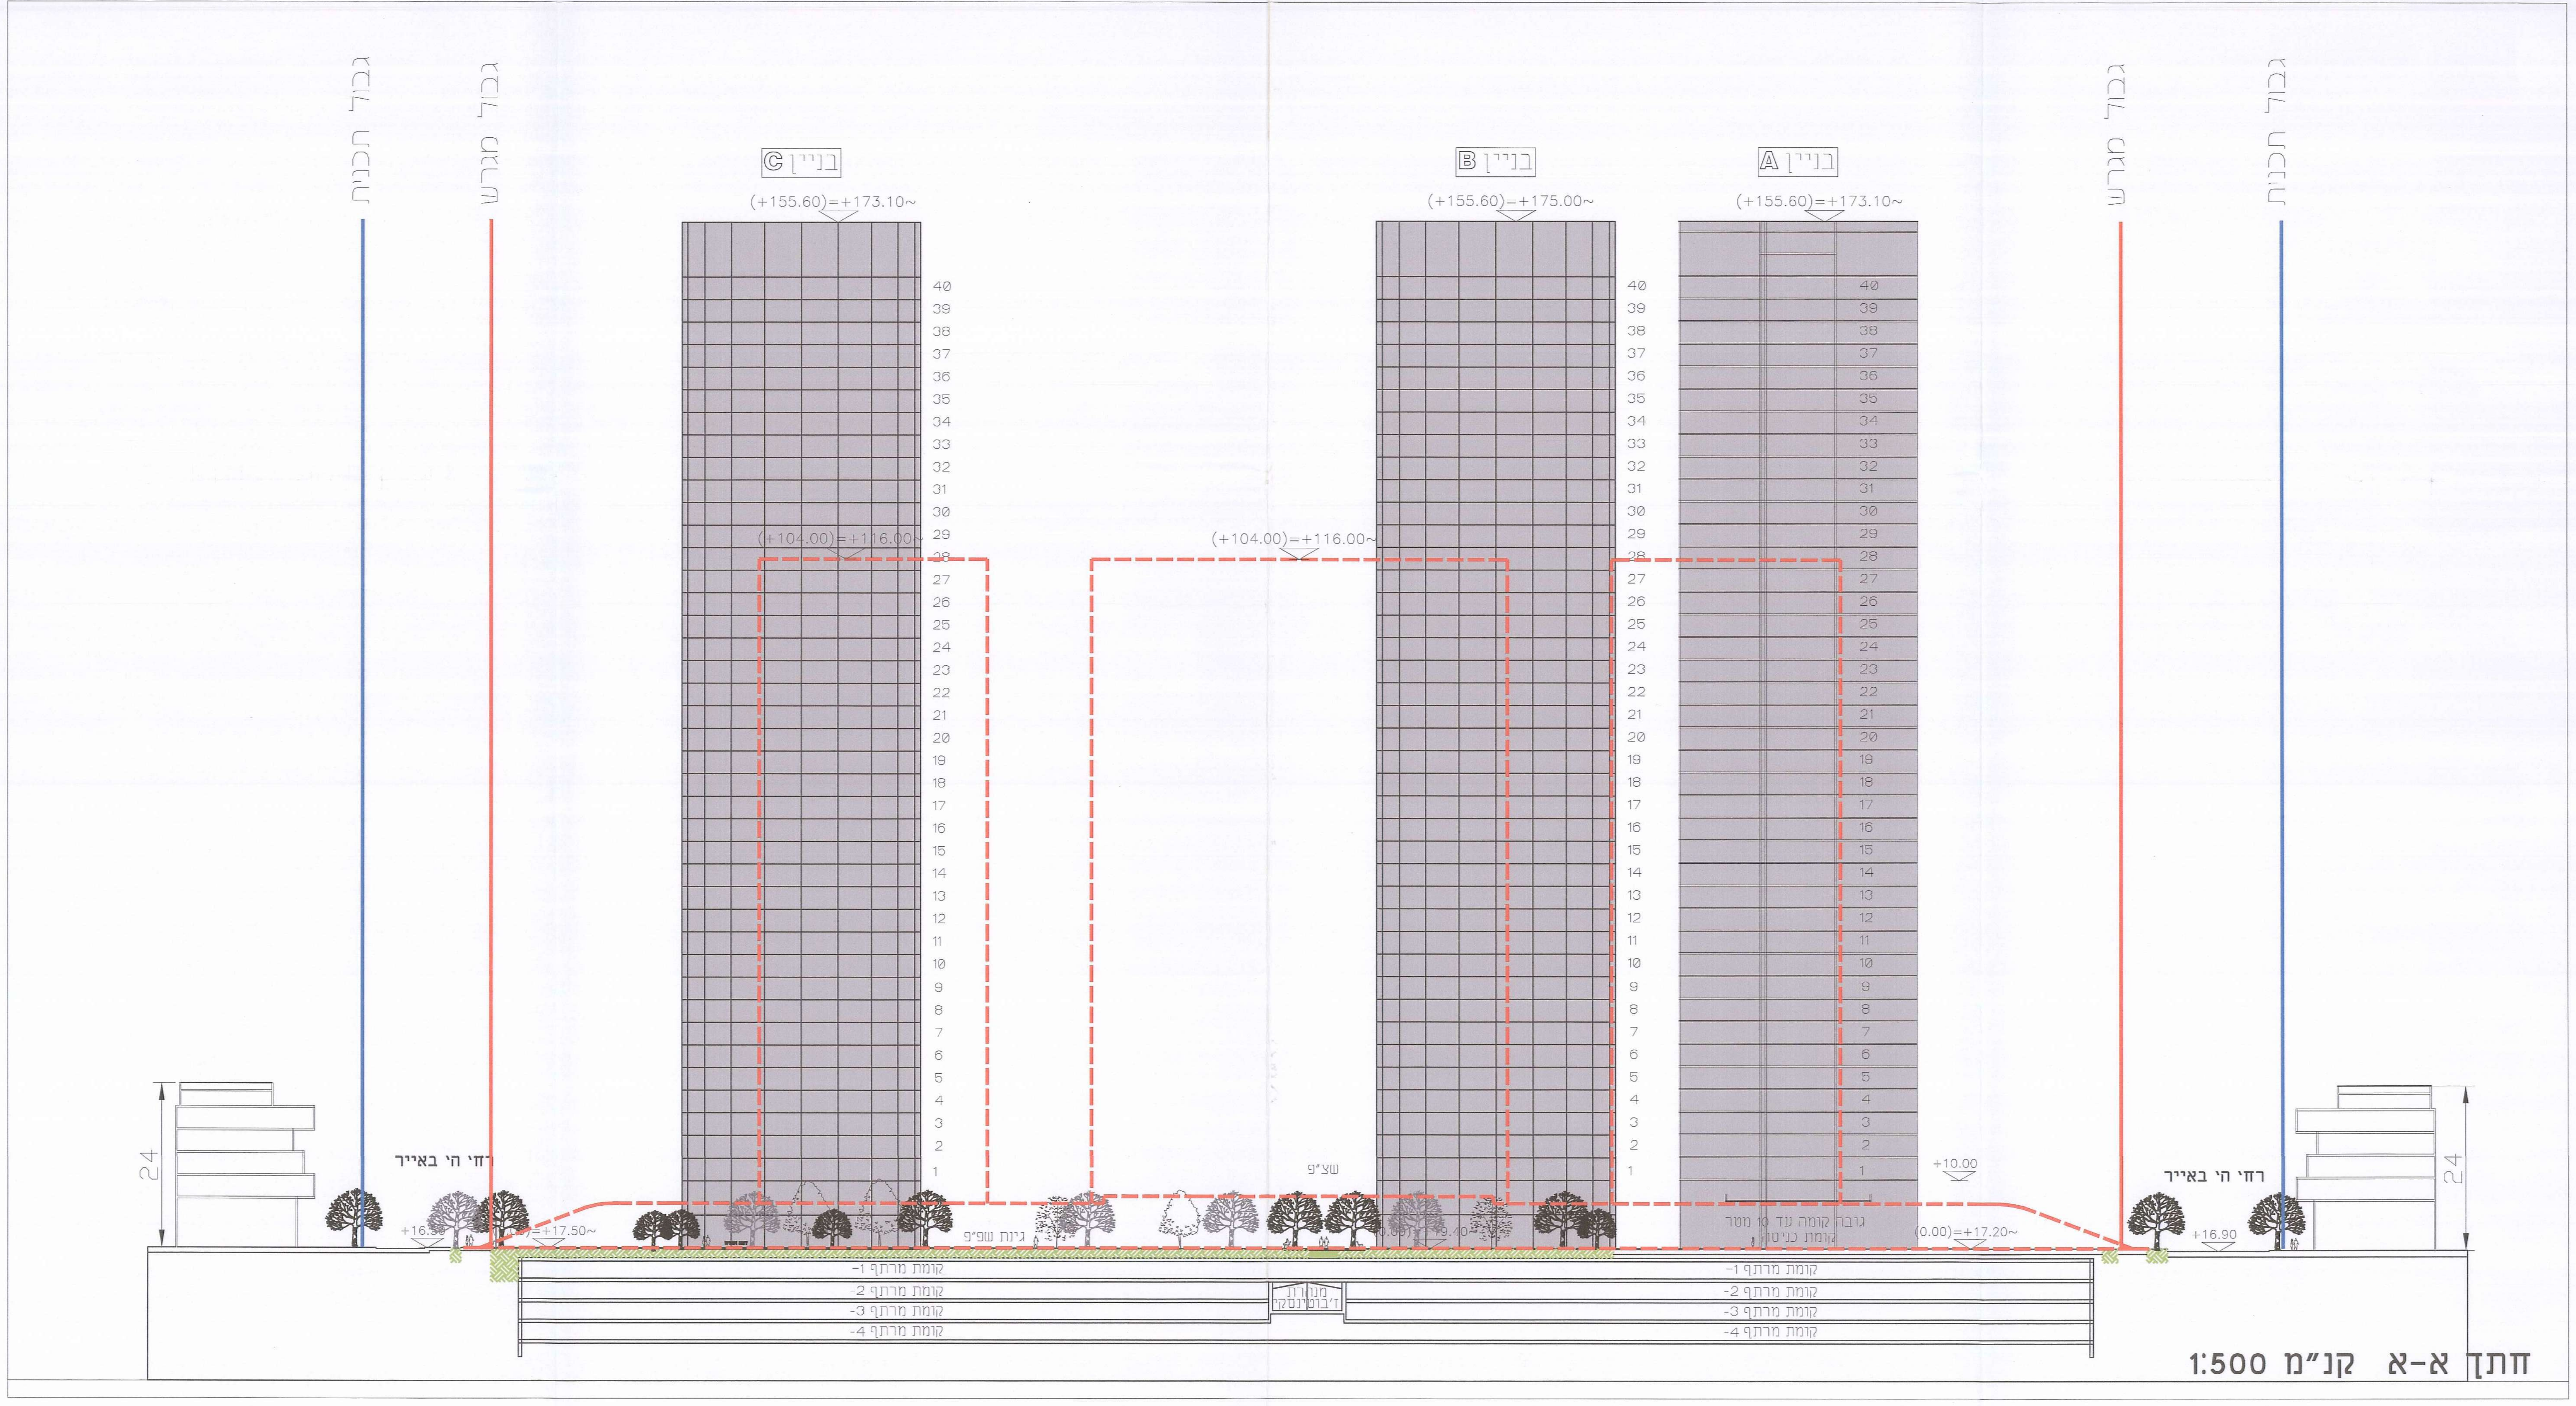

חתך א-א קנ"מ 1:500