נספח מגבלות הבניה מתחנות התדלוק
נספח לתכנית בנין ערים תא/ 2540

מרכז הירידים

תחנת תדלוק פז- יריד מזרח צפון

תחנת תדלוק פז- יריד מזרח דרום

משרד הפנים מחוז תל-אביב
חוק התכנון והבניה תשכ"ה - 1965
אישור תכנית מס' תא/ 2540
הועדה המחוזית לתכנון ולבניה החליטה
ביום 15/5/06 17/7/06 לאשר את התכנית.
17/9/07
גילה אורון
מנהל מינהל התכנון יו"ר הועדה המחוזית
23/1/08

גורם	חתימה
חברת פז	פז חברת נפט בע"מ
מרכז הירידים והקונגרסים בישראל בע"מ	הועדה המקומית לתכנון ולבניה תל-אביב-יפו שם התכנית 2540 - מרכז הירידים ... הומלצה למתן תוקף (לאחר דיון בהתנגדויות) תאריך...... פרוטוקול...... החלטה...... אושרה למתן תוקף ע"י הועדה המחוזית לתכנון ולבניה תאריך 15.5.06 17.7.06 ישיבה מס' 919 925 מנהל האגף / מהנדס העיר / יו"ר הועדה / יו"ר ועדת המשנה תאריך 11.12.07 24-12-2007 דורון ספיר סגן ראש העירייה

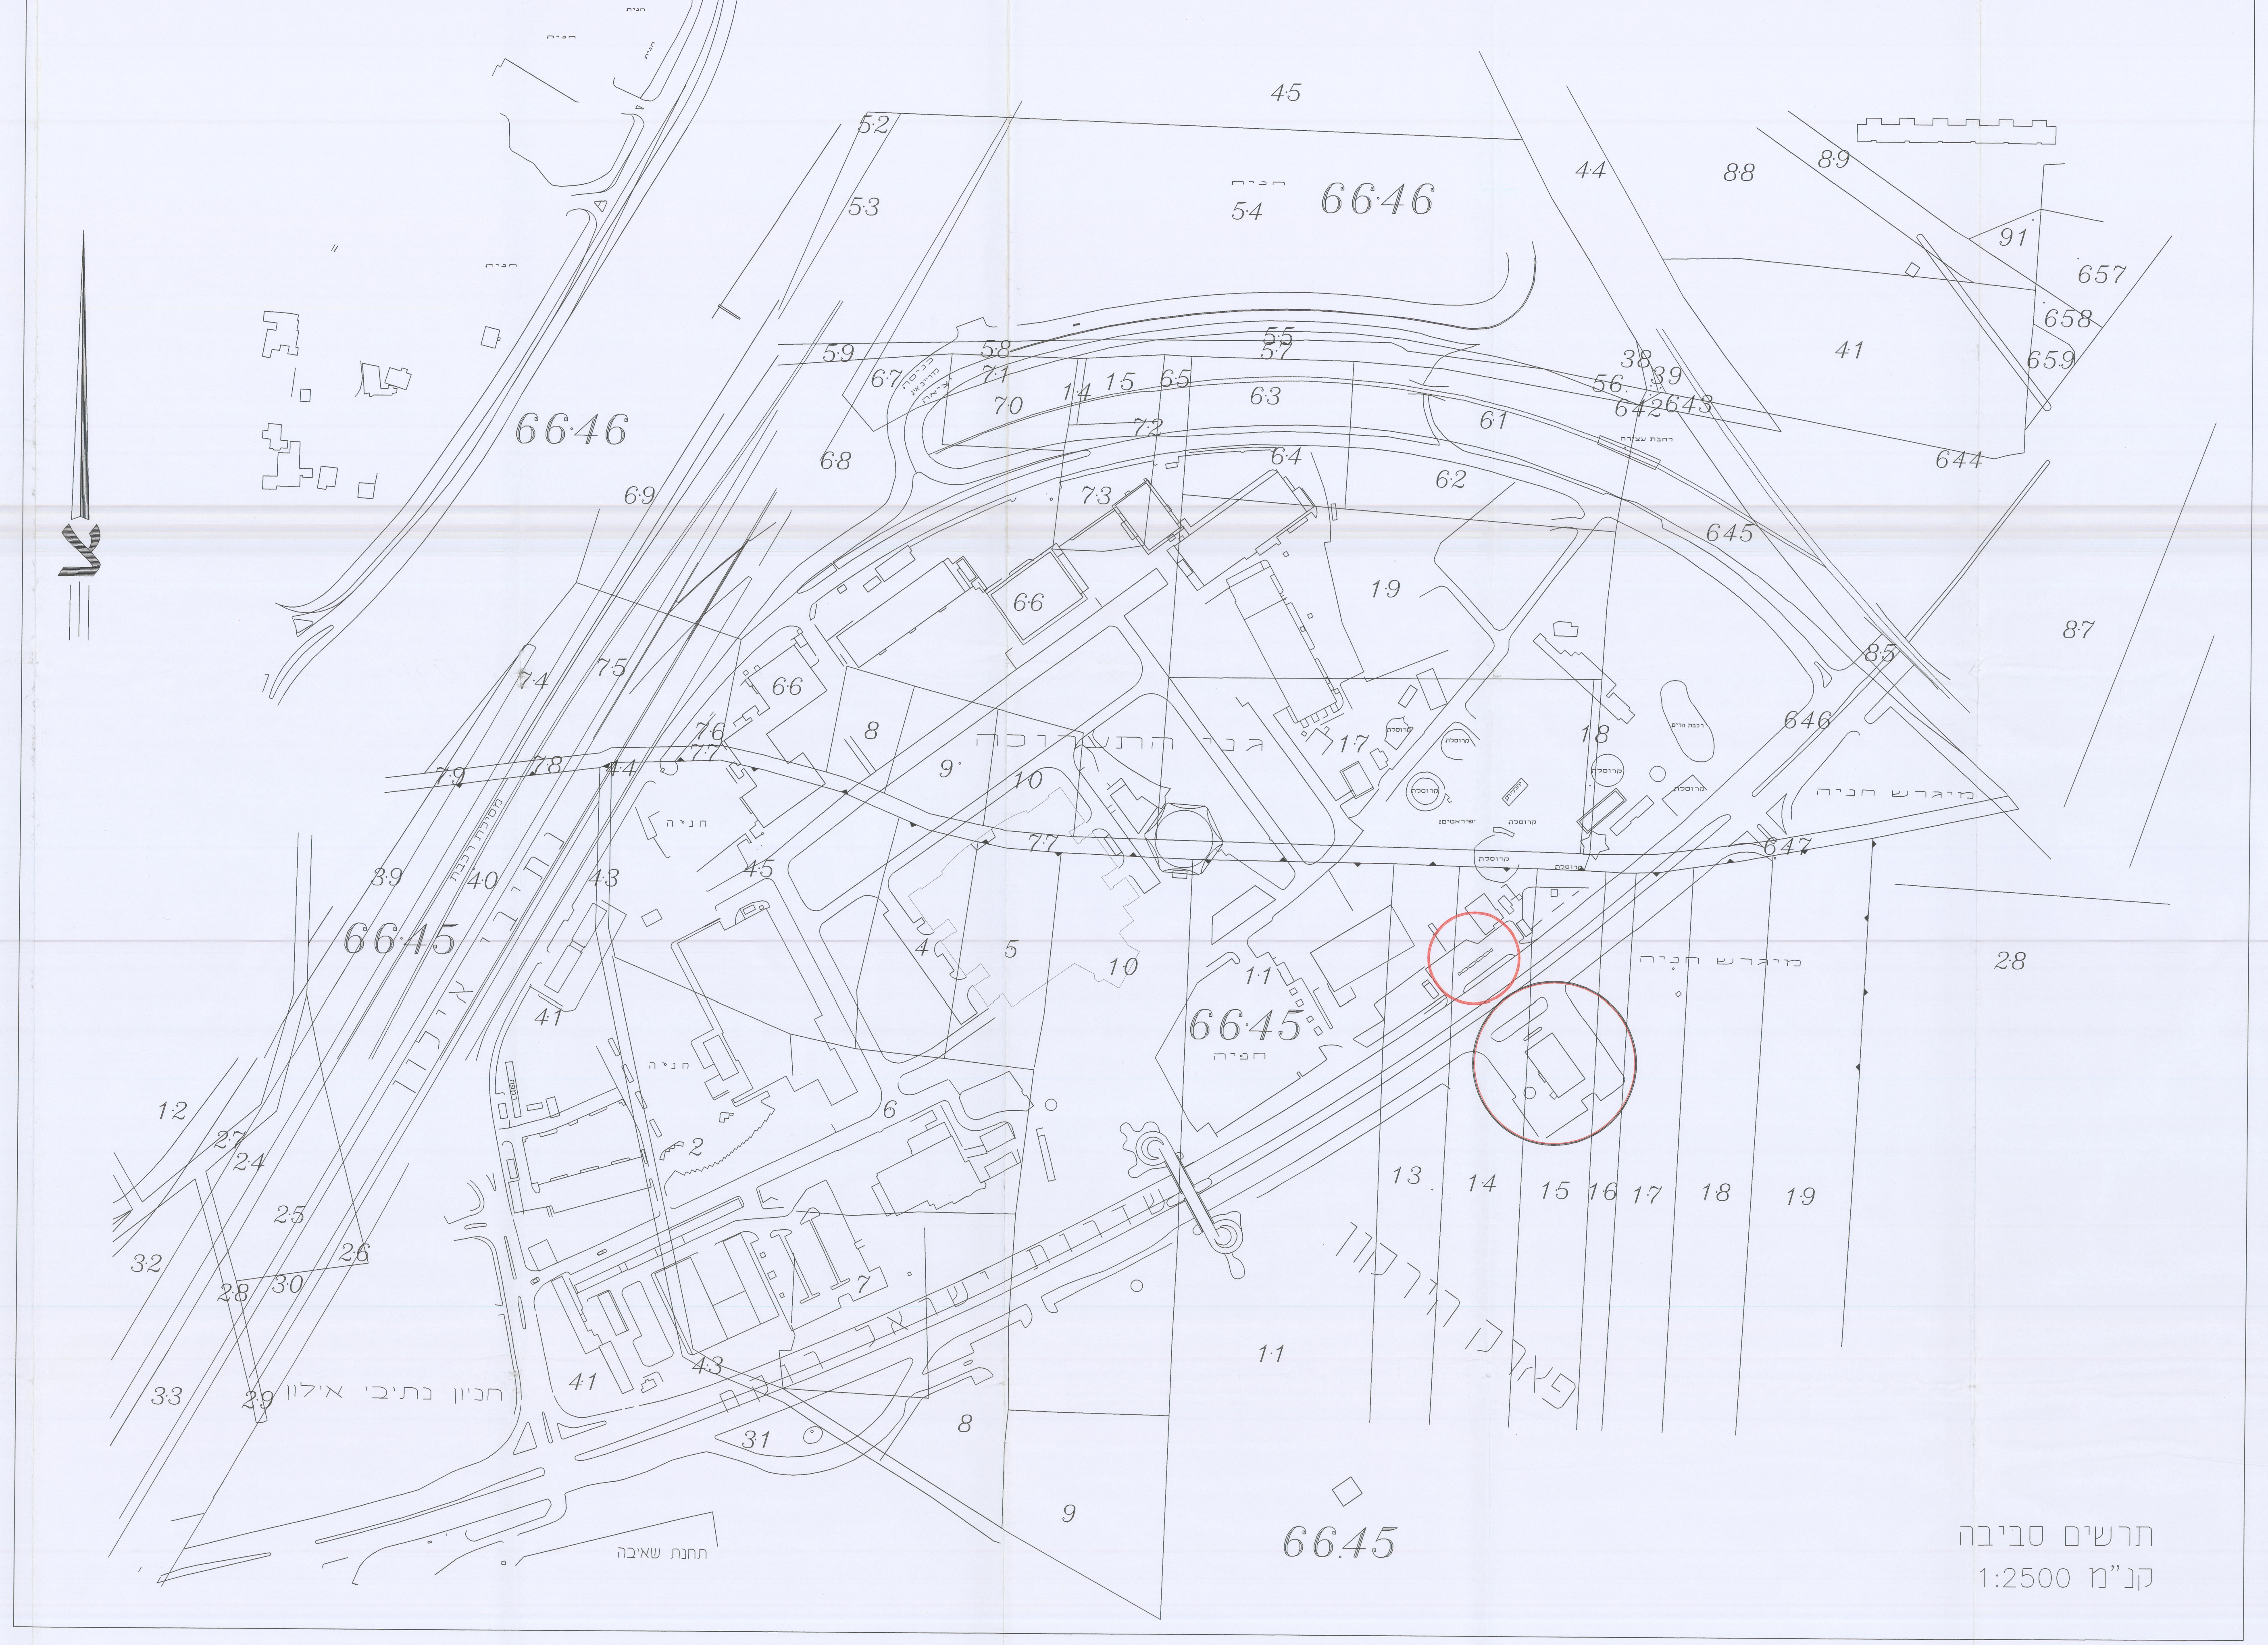

תרשים סביבה
קנ"מ 1:2500

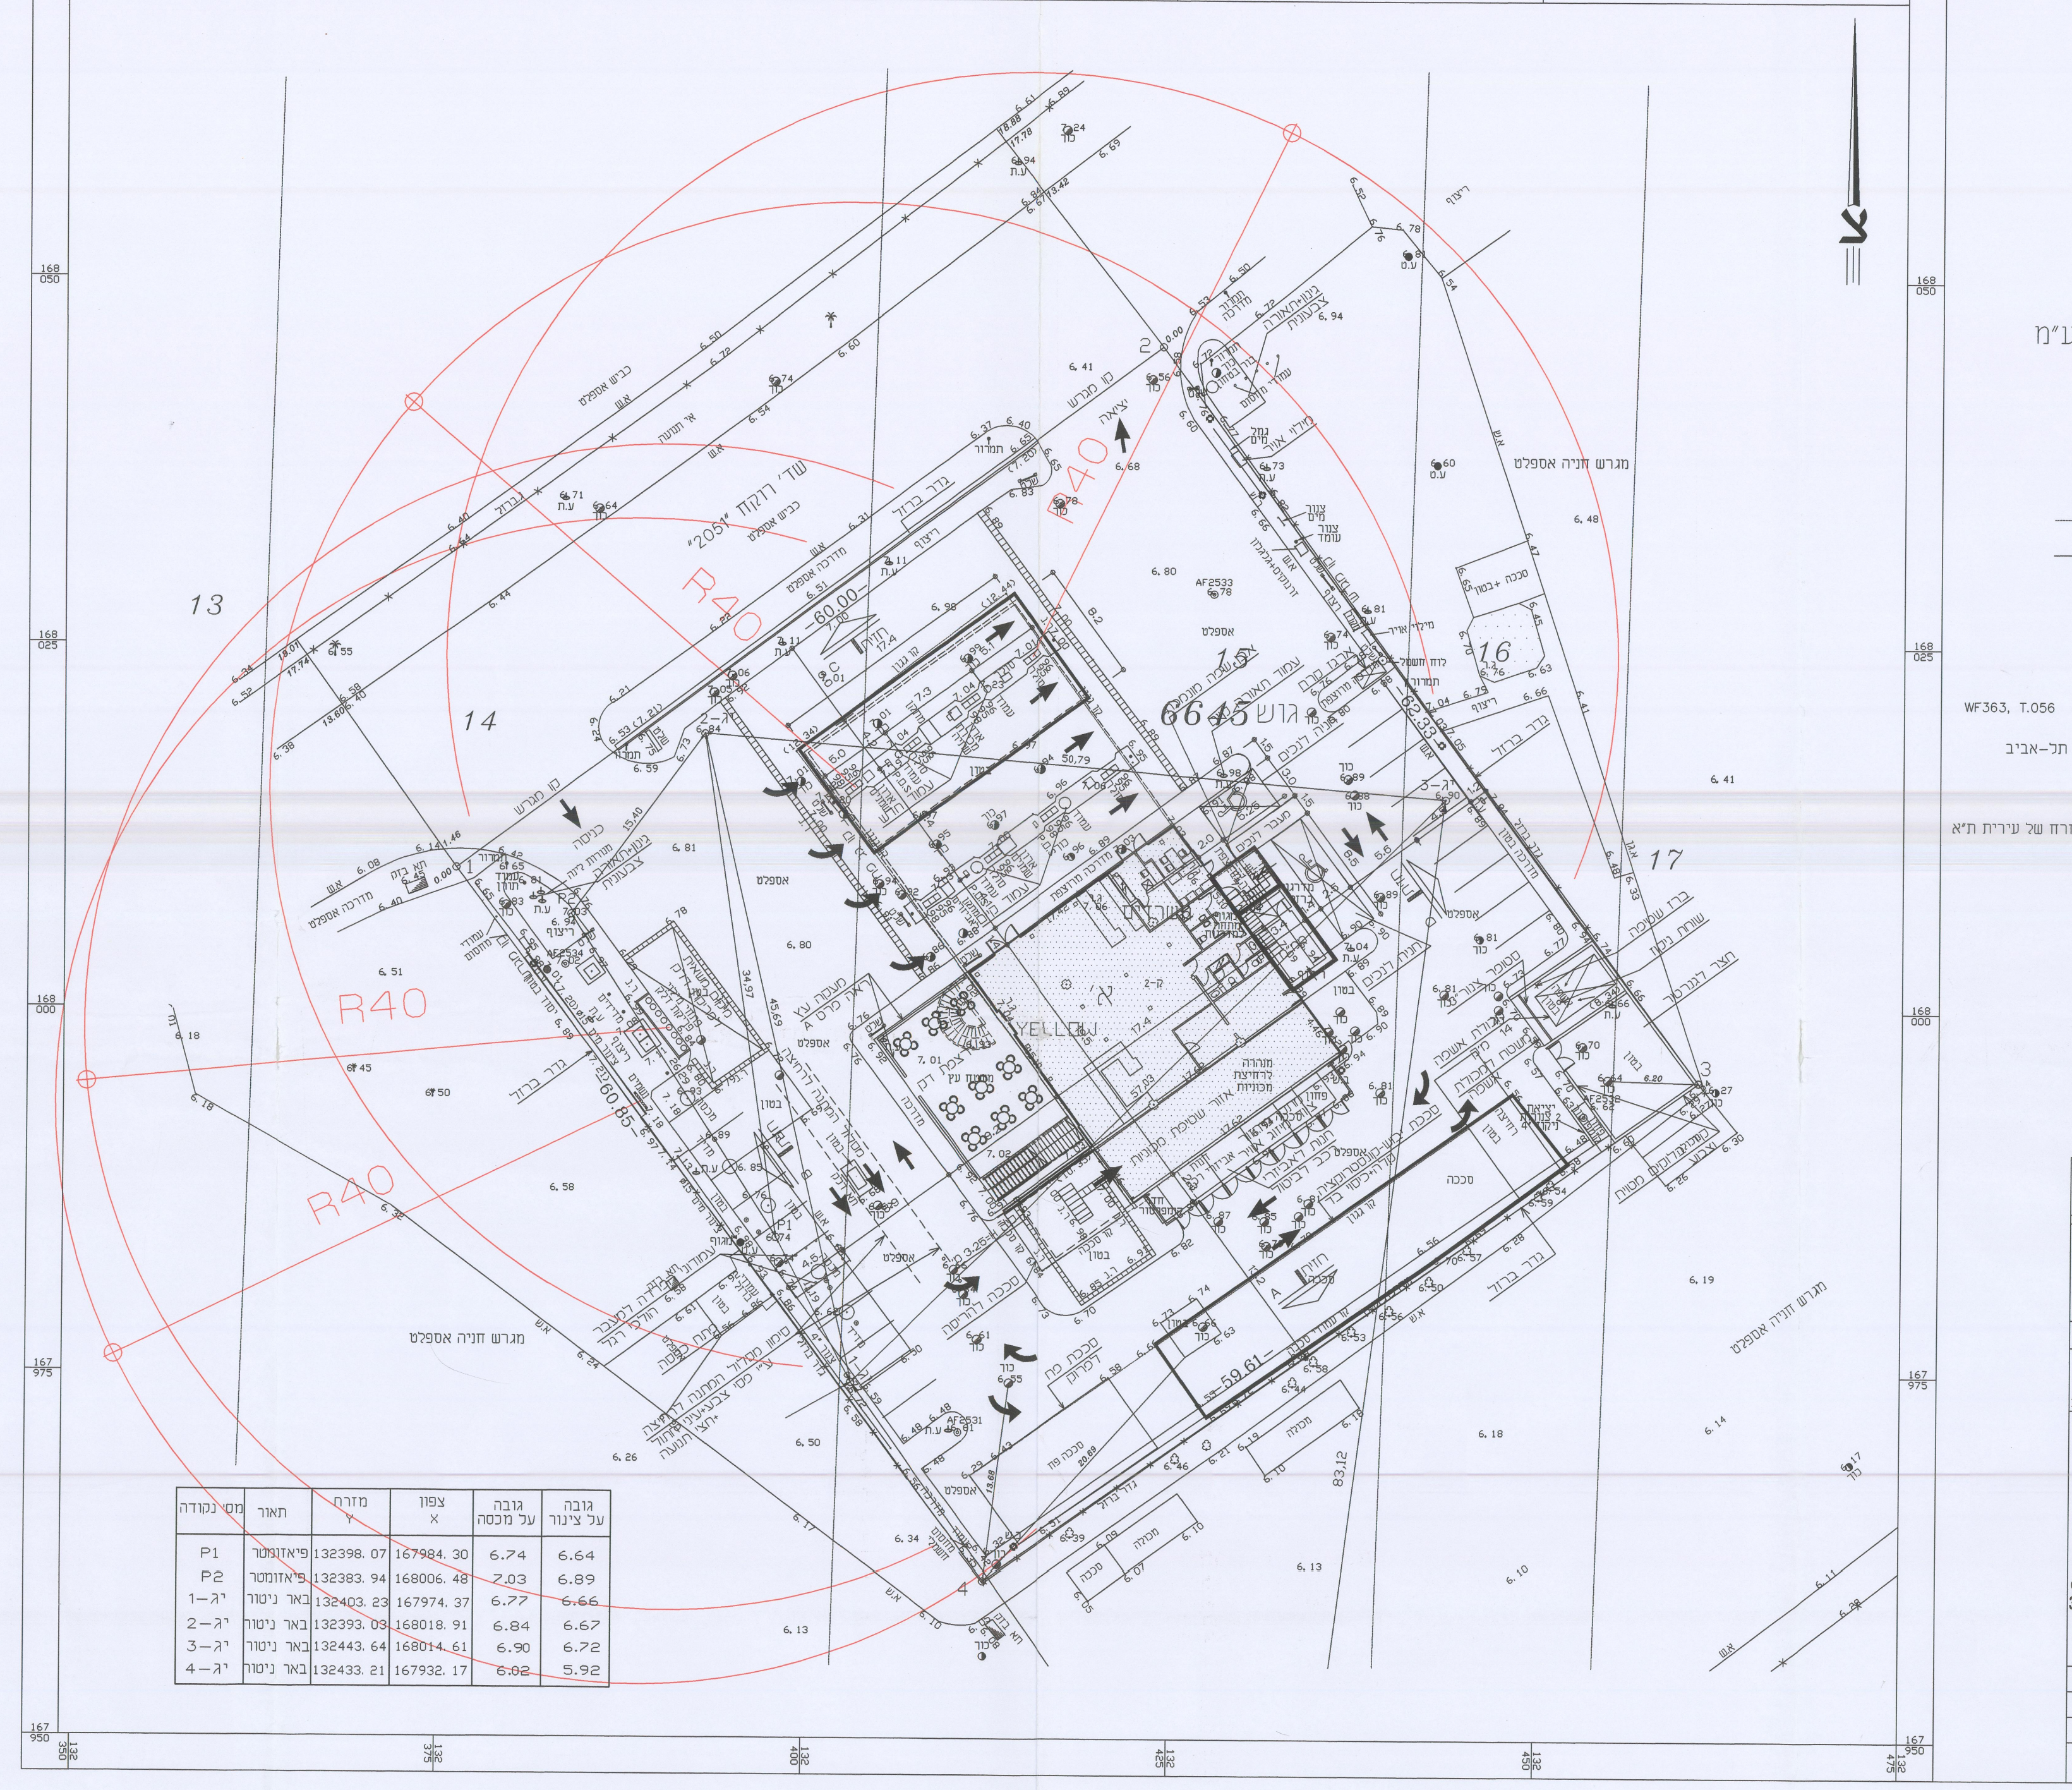

מחוז : תל-אביב
נפה : תל-אביב-יפו
מקום : תל-אביב
גוש : 6645
חלקה : 14-17 (חלקים)
מגרש : א'
שטח : 3.683 דונם
מפה טופוגרפית
קנ"מ 1:250
הוכן עבור: "פז" חב' נפט בע"מ

מקרא:

גבול ומספר חלקה לפי גוש	15
גבול ומספר מגרש א'	א
באר ניטור קיים	יג-2 6.84

הערות:

1. הקואורדינטות קשורות לרשת ארצית בנק' GPS WF363, T.056
2. הגבהים קשורים לנקודת קבע 766 של עיריית תל-אביב שגובהה +5.53 מ'.
3. גבולות התחנת תדלוק ושטח הוגדרו בנספח א' המצורף לחוזה בין חברת "פז" לחברת יריד המזרח של עירית ת"א
4. הרקע של גושים וחלקות הינו גרפי ומשמש כרקע בלבד ואינו מהווה אסמכתא לסימון וחידוש גבולות

2007© כל הזכויות שמורות לחברת מדבא מדידות והנדסה בע"מ
אין לצלם, להעתיק, לשנות, לעדכן, להפיץ או לעשות כל שימוש מסחרי במסמך זה או חלקים ממנו, בשום צורה ובשום אמצעי, אלקטרוני או מכני (לרבות קישורי אינטרנט), ללא אישור בכתב ומראש מאת חברה/מודד. שימוש במסמך זה או חלק ממנו כפוף לדיני זכויות יוצרים.

T:/DISK-J/PAZ/TEL-AVIV/TOPO/Y-MEZRAH/MD5040/MD5040.DWG

אריה פישמן מודד מוסמך רשיון מספר 368
חתימת המודד: 18.03.2007

לא לצרכי רישום

מדבא מדידות והנדסה בע"מ
הברזל 3 תל אביב טל: 03-6485999 פקס: 03-6487272
3 Habarzel St. Tel Aviv 69710 Tel: 03-6485999 Fax: 03-6487272
רח' נהר פרת 3 ירושלים 94511 טל: 03-6244010
3 Nehar Prat St. Jerusalem 94511 Tel: 02-6244010
e-mail: medva@medva.co.il

תאריך מדידה	18.03.07	שדה	וולה
תאריך שרטוט	22.03.07	משרד	אלכס
שם הקובץ	MD5040.DWG	מספר תיק	PC2
קנה מידה 1:250	MD5040		

תחנת תדלוק פז- יריד מזרח דרום
קנ"מ 1:250

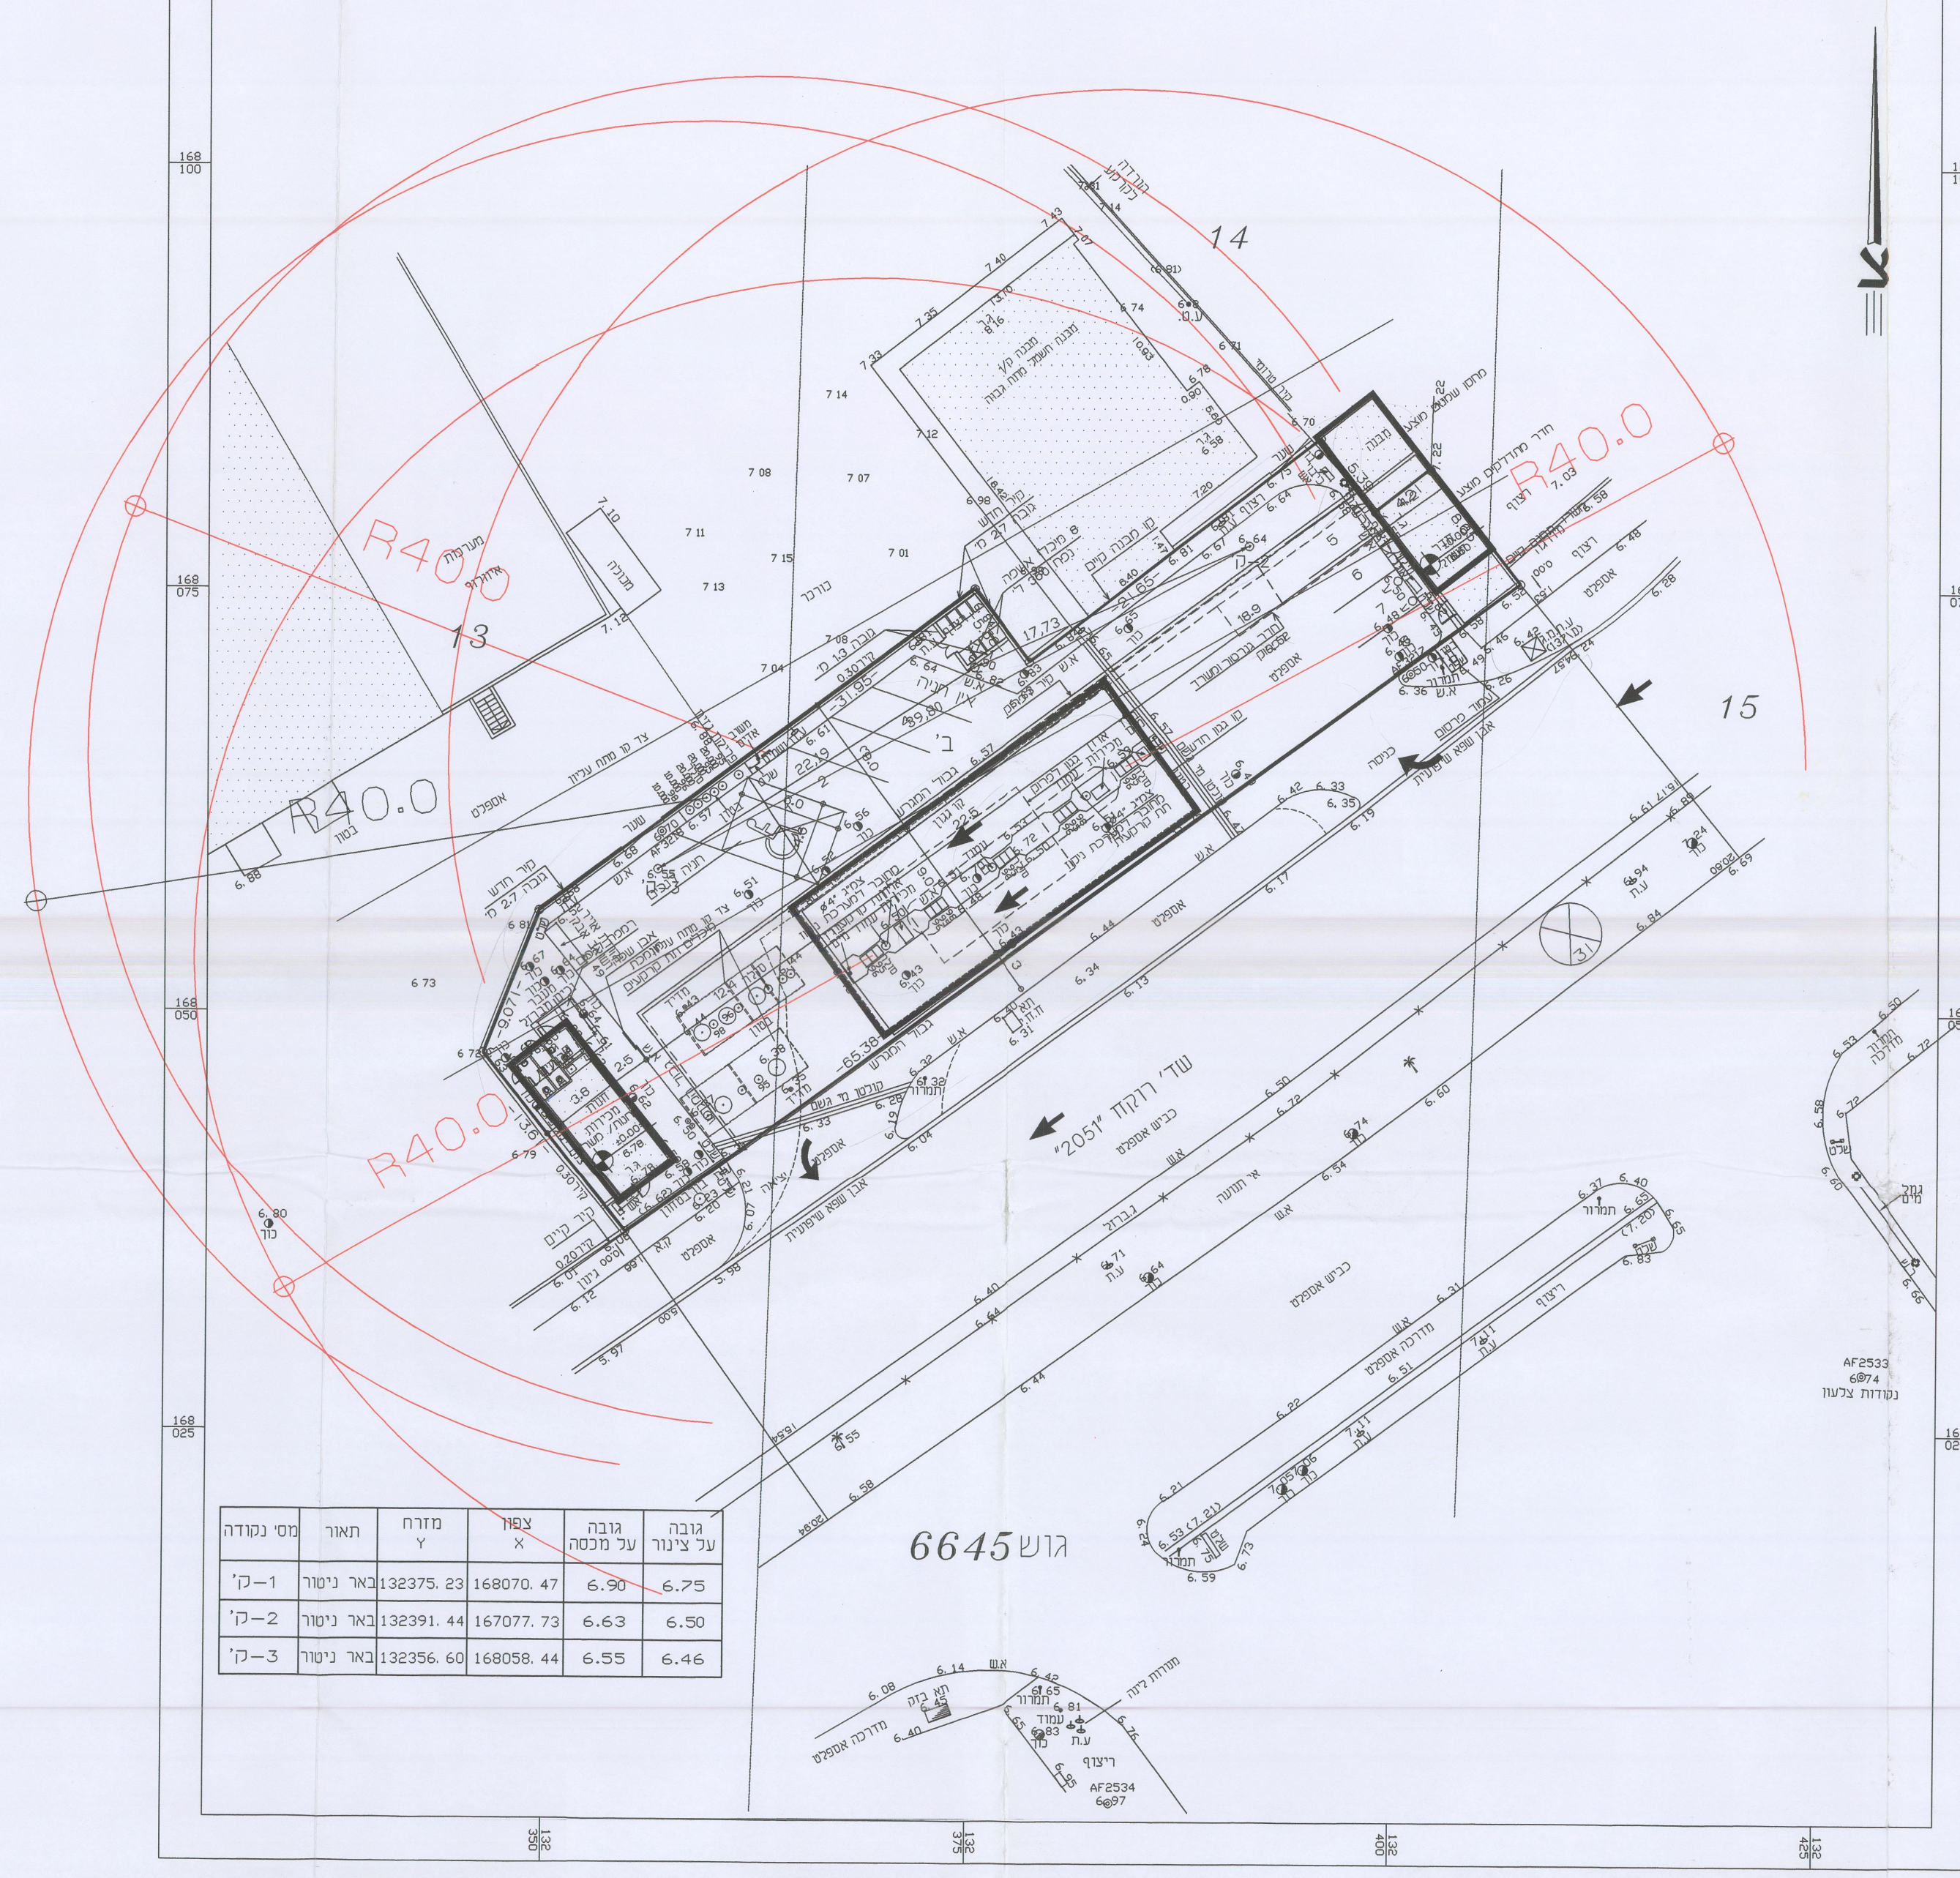

נפה : תל-אביב-יפו
מקום : תל-אביב
גוש : 6645
חלקה : 13-15 (חלקים)
מגרש : ב'
שטח : 1.046 דונם
מפה טופוגרפית
קנ"מ 1:250
הוכן עבור: "פז" חב' נפט בע"מ

מקרא:

גבול ומספר חלקה לפי גוש	15
גבול ומספר מגרש א'	ב'
באר ניטור קיים	ק-2

הערות:

1. הקואורדינטות קשורות לרשת ארצית בנק' GPS AF3218, AF3217
2. הגבהים קשורים לנקודת קבע 766 של עיריית תל-אביב שגובהה +5.53 מ'.
3. הרקע של גושים וחלקות הינו גרפי ומשמש כרקע בלבד ואינו מהווה אסמכתא לסימון וחידוש גבולות

2007© כל הזכויות שמורות לחברת מדבא מדידות והנדסה בע"מ
אין לצלם, להעתיק, לשנות, לעדכן, להפיץ או לעשות כל שימוש מסחרי במסמך זה או חלקים ממנו, בשום צורה ובשום אמצעי, אלקטרוני או מכני (לרבות קישורי אינטרנט), ללא אישור בכתב ומראש מאת חברה/מודד. שימוש במסמך זה או חלק ממנו כפוף לדיני זכויות יוצרים.

T:/DISK-J/PAZ/TEL-AVIV/TOPO/Y-MEZRAH/MD5041/MD5041.DWG

אריה פישמן מודד מוסמך רשיון מספר 368
חתימת המודד: 18.03.2007

לא לצרכי רישום

מדבא מדידות והנדסה בע"מ
הברזל 3 תל אביב טל: 03-6485999 פקס: 03-6487272
3 Habarzel St. Tel Aviv 69710 Tel: 03-6485999 Fax: 03-6487272
רח' נהר פרת 3 ירושלים 94511 טל: 03-6244010
3 Nehar Prat St. Jerusalem 94511 Tel: 02-6244010
e-mail: medva@medva.co.il

תאריך מדידה	18.03.07	שדה	וולה
תאריך שרטוט	22.03.07	משרד	אלכס
שם הקובץ	MD5041.DWG	מספר תיק	PC2
קנה מידה 1:250	MD5041		

תחנת תדלוק פז- יריד מזרח צפון
קנ"מ 1:250