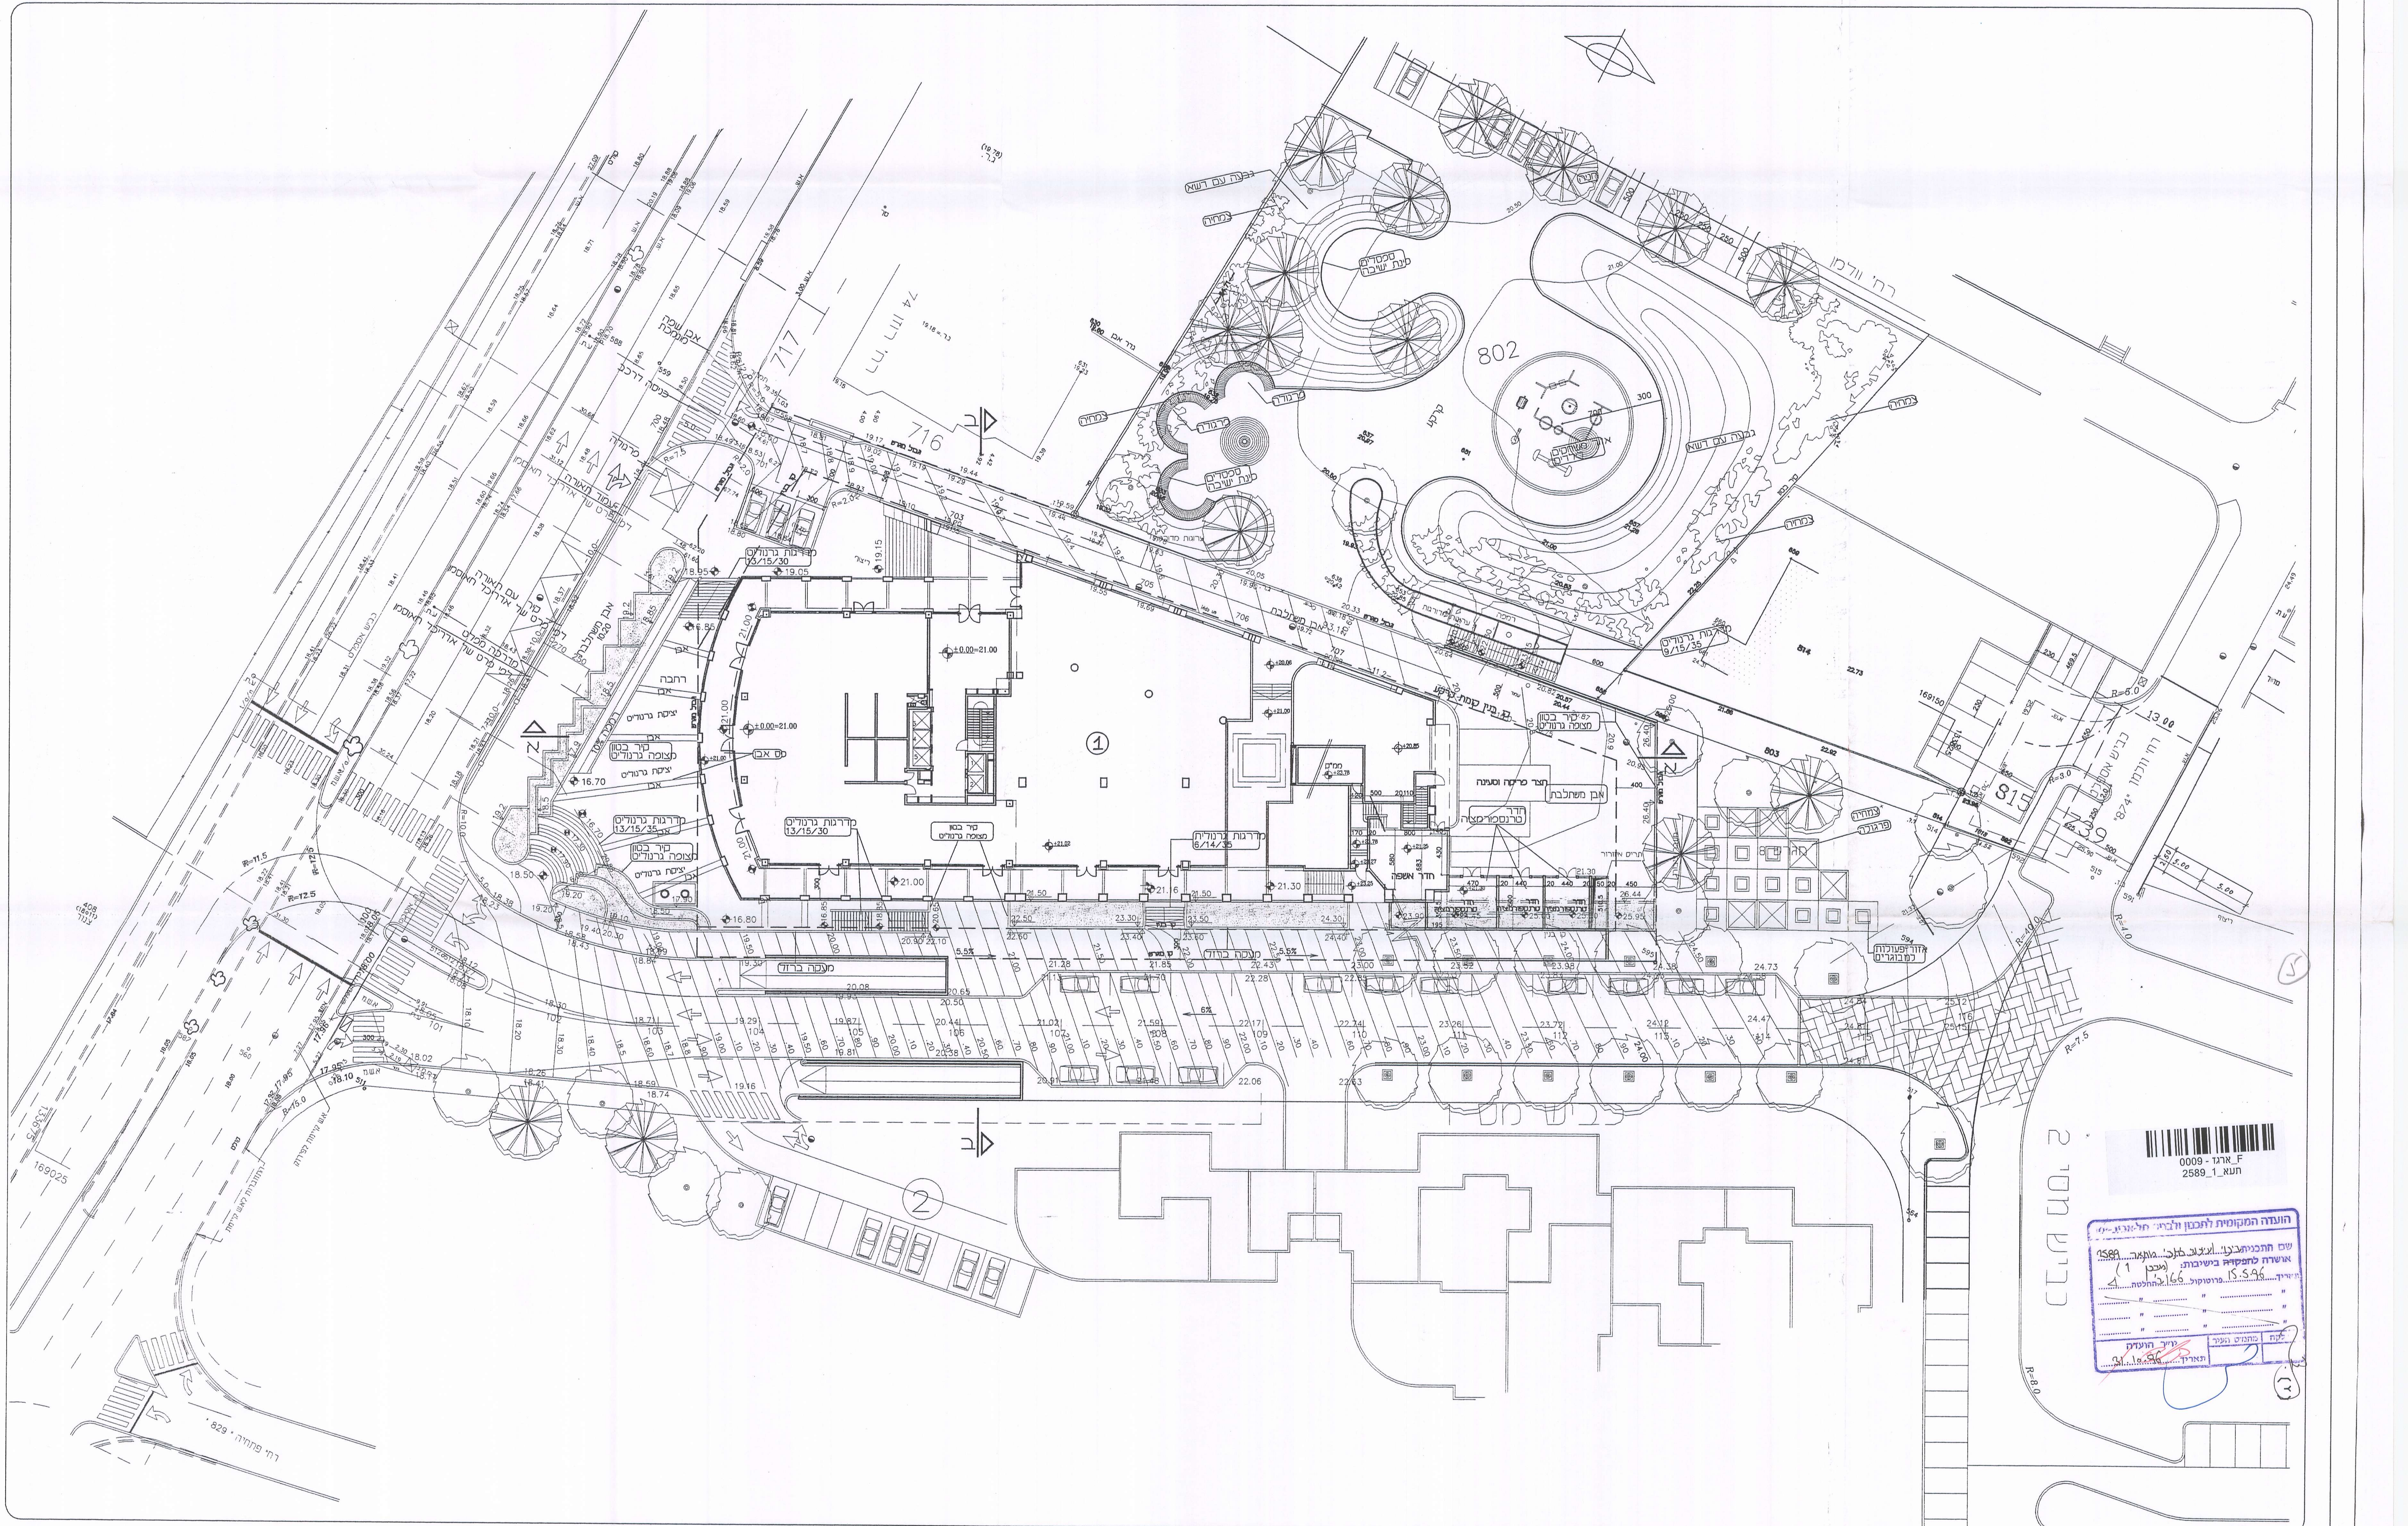

0009 - ארגז_F
תעא_1_2589

הועדה המקומית לתכנון ולבניה תל-אביב-יפו
שם התכנית בינוי ועיצוב ארכ' מתאר 2589
אושרה להפקדה בישיבות: (מבנן 1)
תאריך 15.5.96 פרוטוקול 166 ב' החלטה 4
יו"ר הועדה תאריך 31.10.96
מהנדס העיר
לקה

ע. מירצקי בע"מ
שכונת רביבים
מגרש מס. 1

תכנית עיצוב אדריכלי -תכנית קומת קרקע
ק.מ. 1:250

י.גולדנברג מ.בוכמן אדריכלים
אדריכל אחראי : ד.נמט
רח' מזא"ה 33, ת"א טל. 5288422 ; 295972 ; 5250351

שם במחשב P-00A