


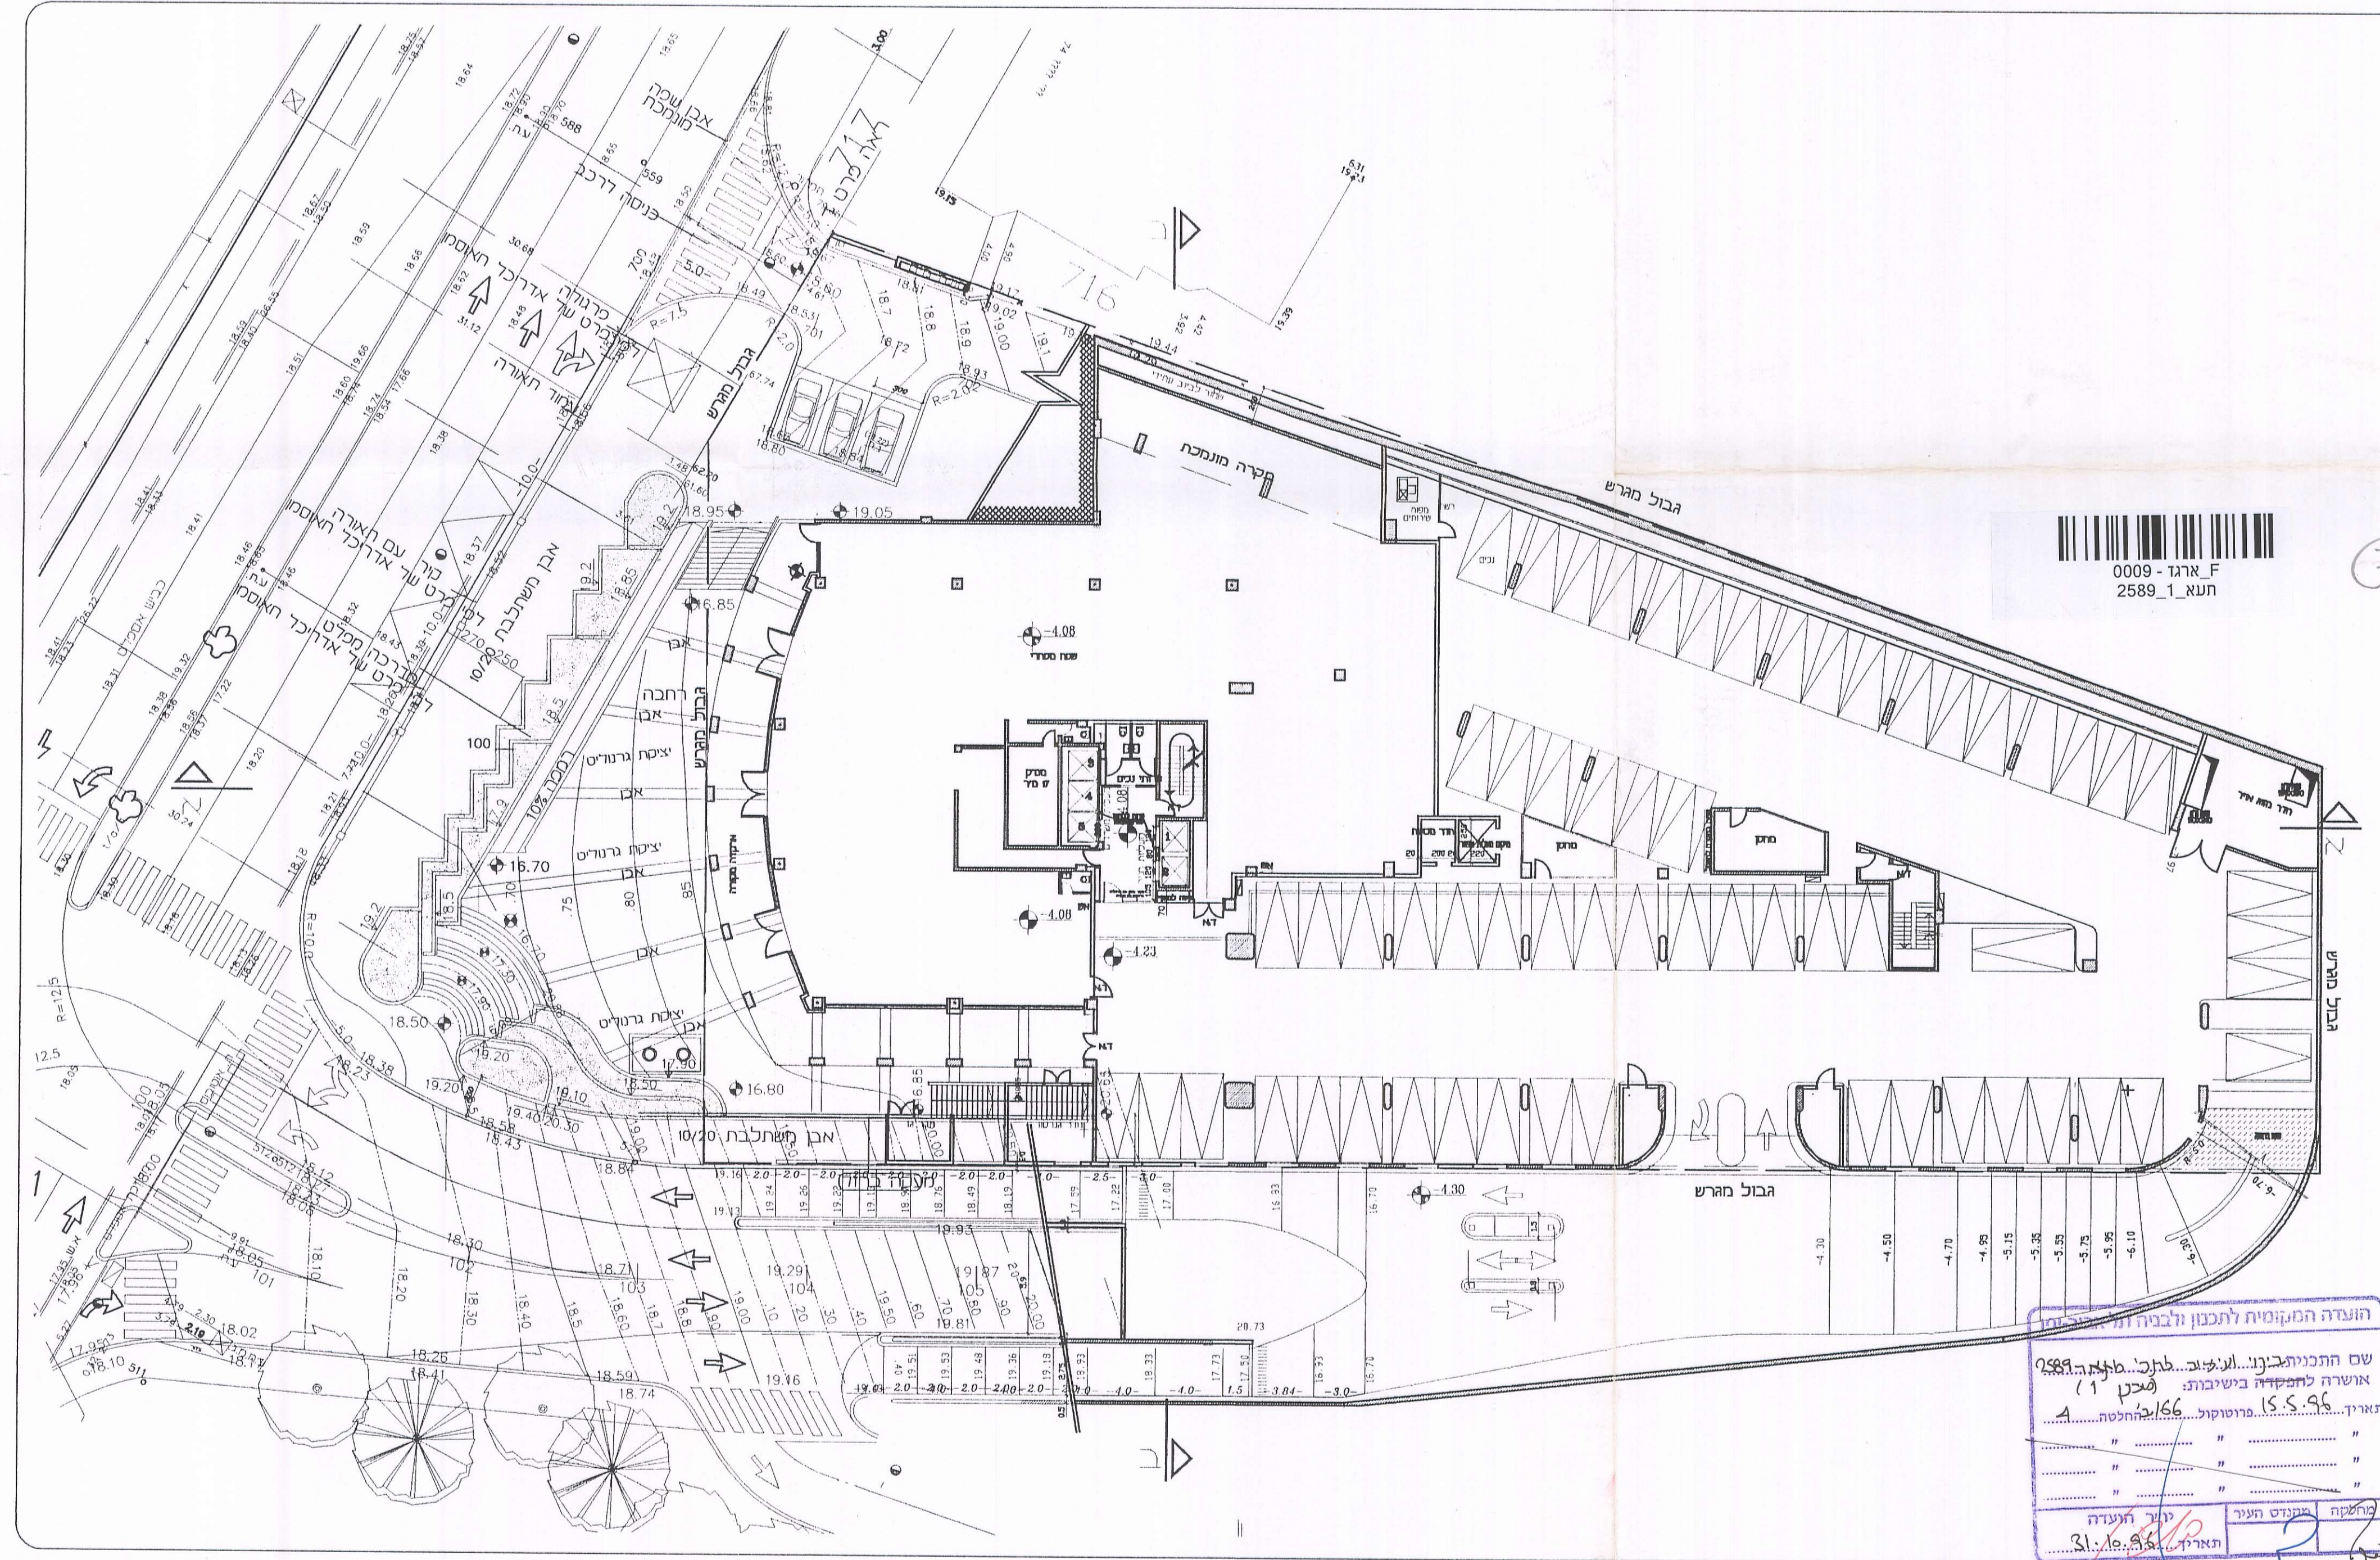

הועדה המקומית לתכנון ולבניה ד"ר יעקב גולדנברג

שם התכנית: גולדנברג מ.ב.כ.מ. אדר"כ"ל
 אושרה לחקירה בשיבות: 15.5.96
 תאריך: 16.6.96
 פרוטוקול: 1

מחלקה: מתכנן העיר
 תאריך: 31.10.96
 יו"ר הועדה: 31.10.96

גולדנברג מ.ב.כ.מ. אדר"כ"ל
 אדר"כ"ל אחראי: ד.גמט
 רח' מזא"ה 33, ת"א טל. 5288422 ; 295972 ; 5250351

תכנית עיצוב אדר"כ"ל - מפלס -4.08
 כ.מ. 1:250

ע. מירצקי בע"מ
 שכונת רביבים
 מגרש מס. 1