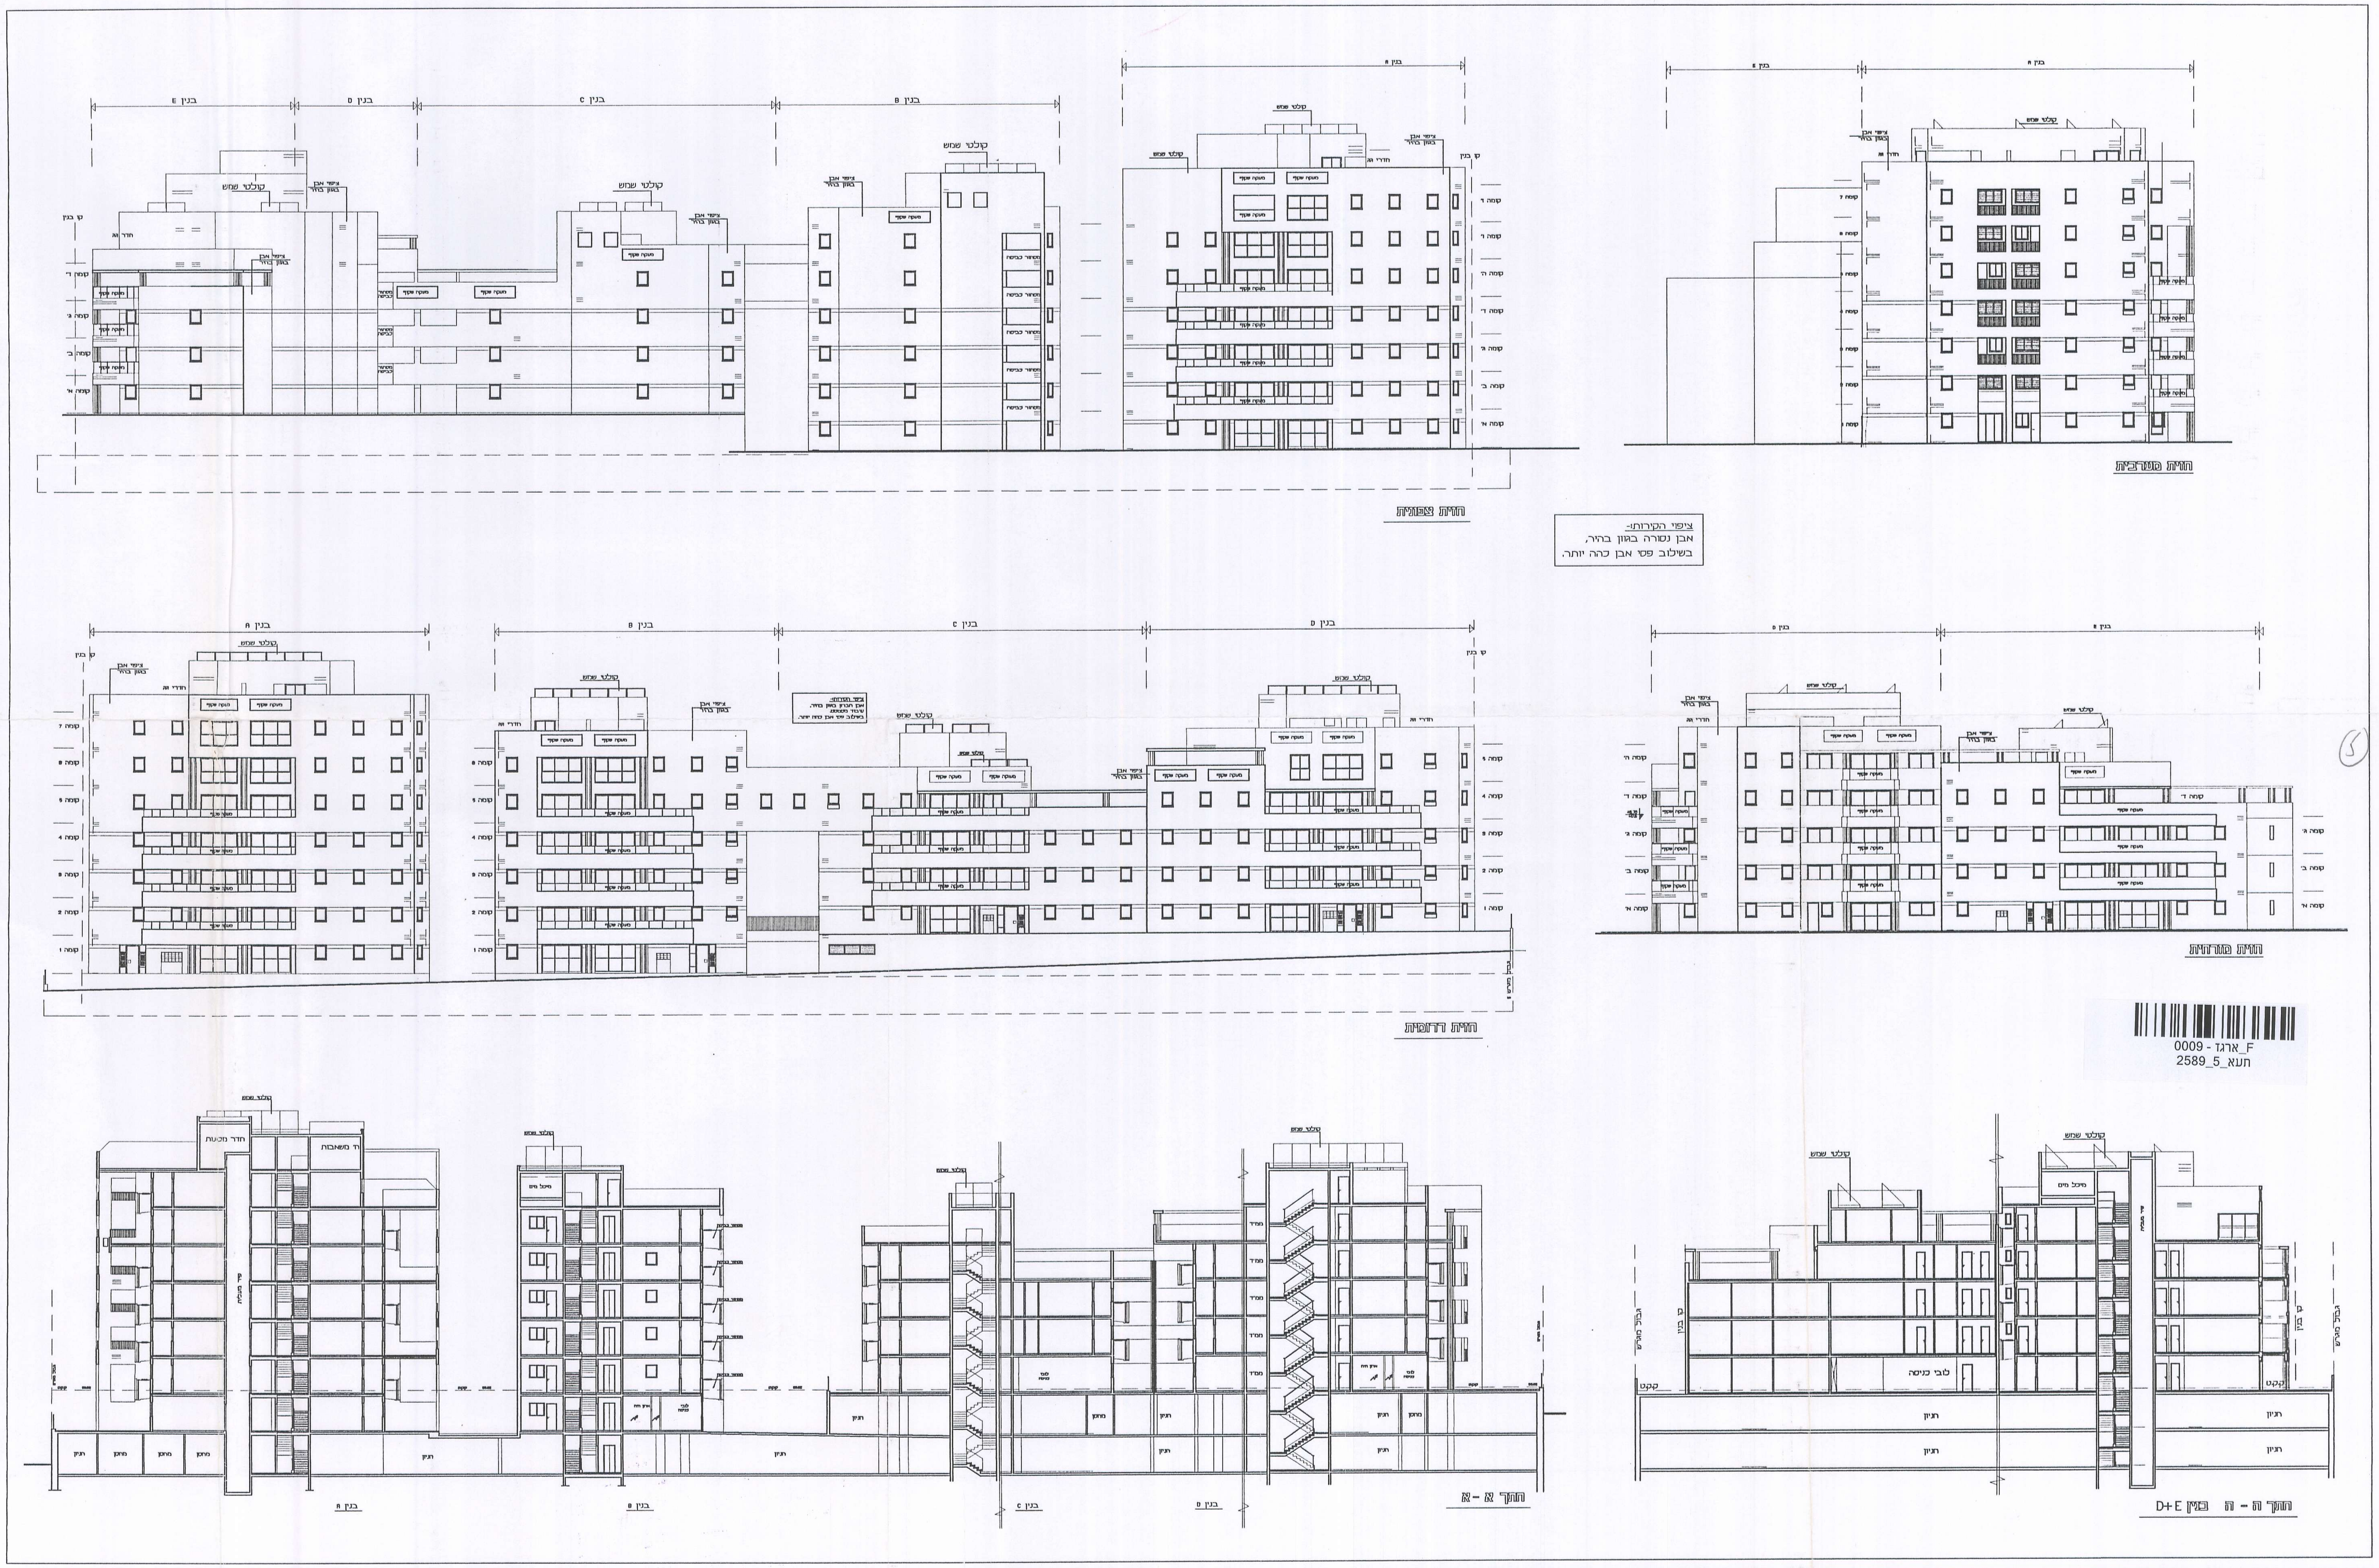

F_ארגז - 0009
תעא_5_2589

הועדה המקומית לתכנון ולבניה תל-אביב-יפו
שם התכנית בנין: 2589
(מבנין 5)
הומלצה ~~להפקדה~~ בישיבות:
תאריך 19.2.97 פרוטוקול ואושרה 184 ב' החלטה 8
~~הנוקנה ע"י הועדה המחוזית ואושרה להפקדה~~
תאריך ..... ישיבה מס' .....
יו"ר הועדה | מהנדס העיר | ...
תאריך 25.1.98

4	שכונת מגורים במתחם תע"ש רביבים - מגרש מס' 5	חזיתות וחתכים - ק.מ 1:250	גולדנברג-בוכמן אדריכלים