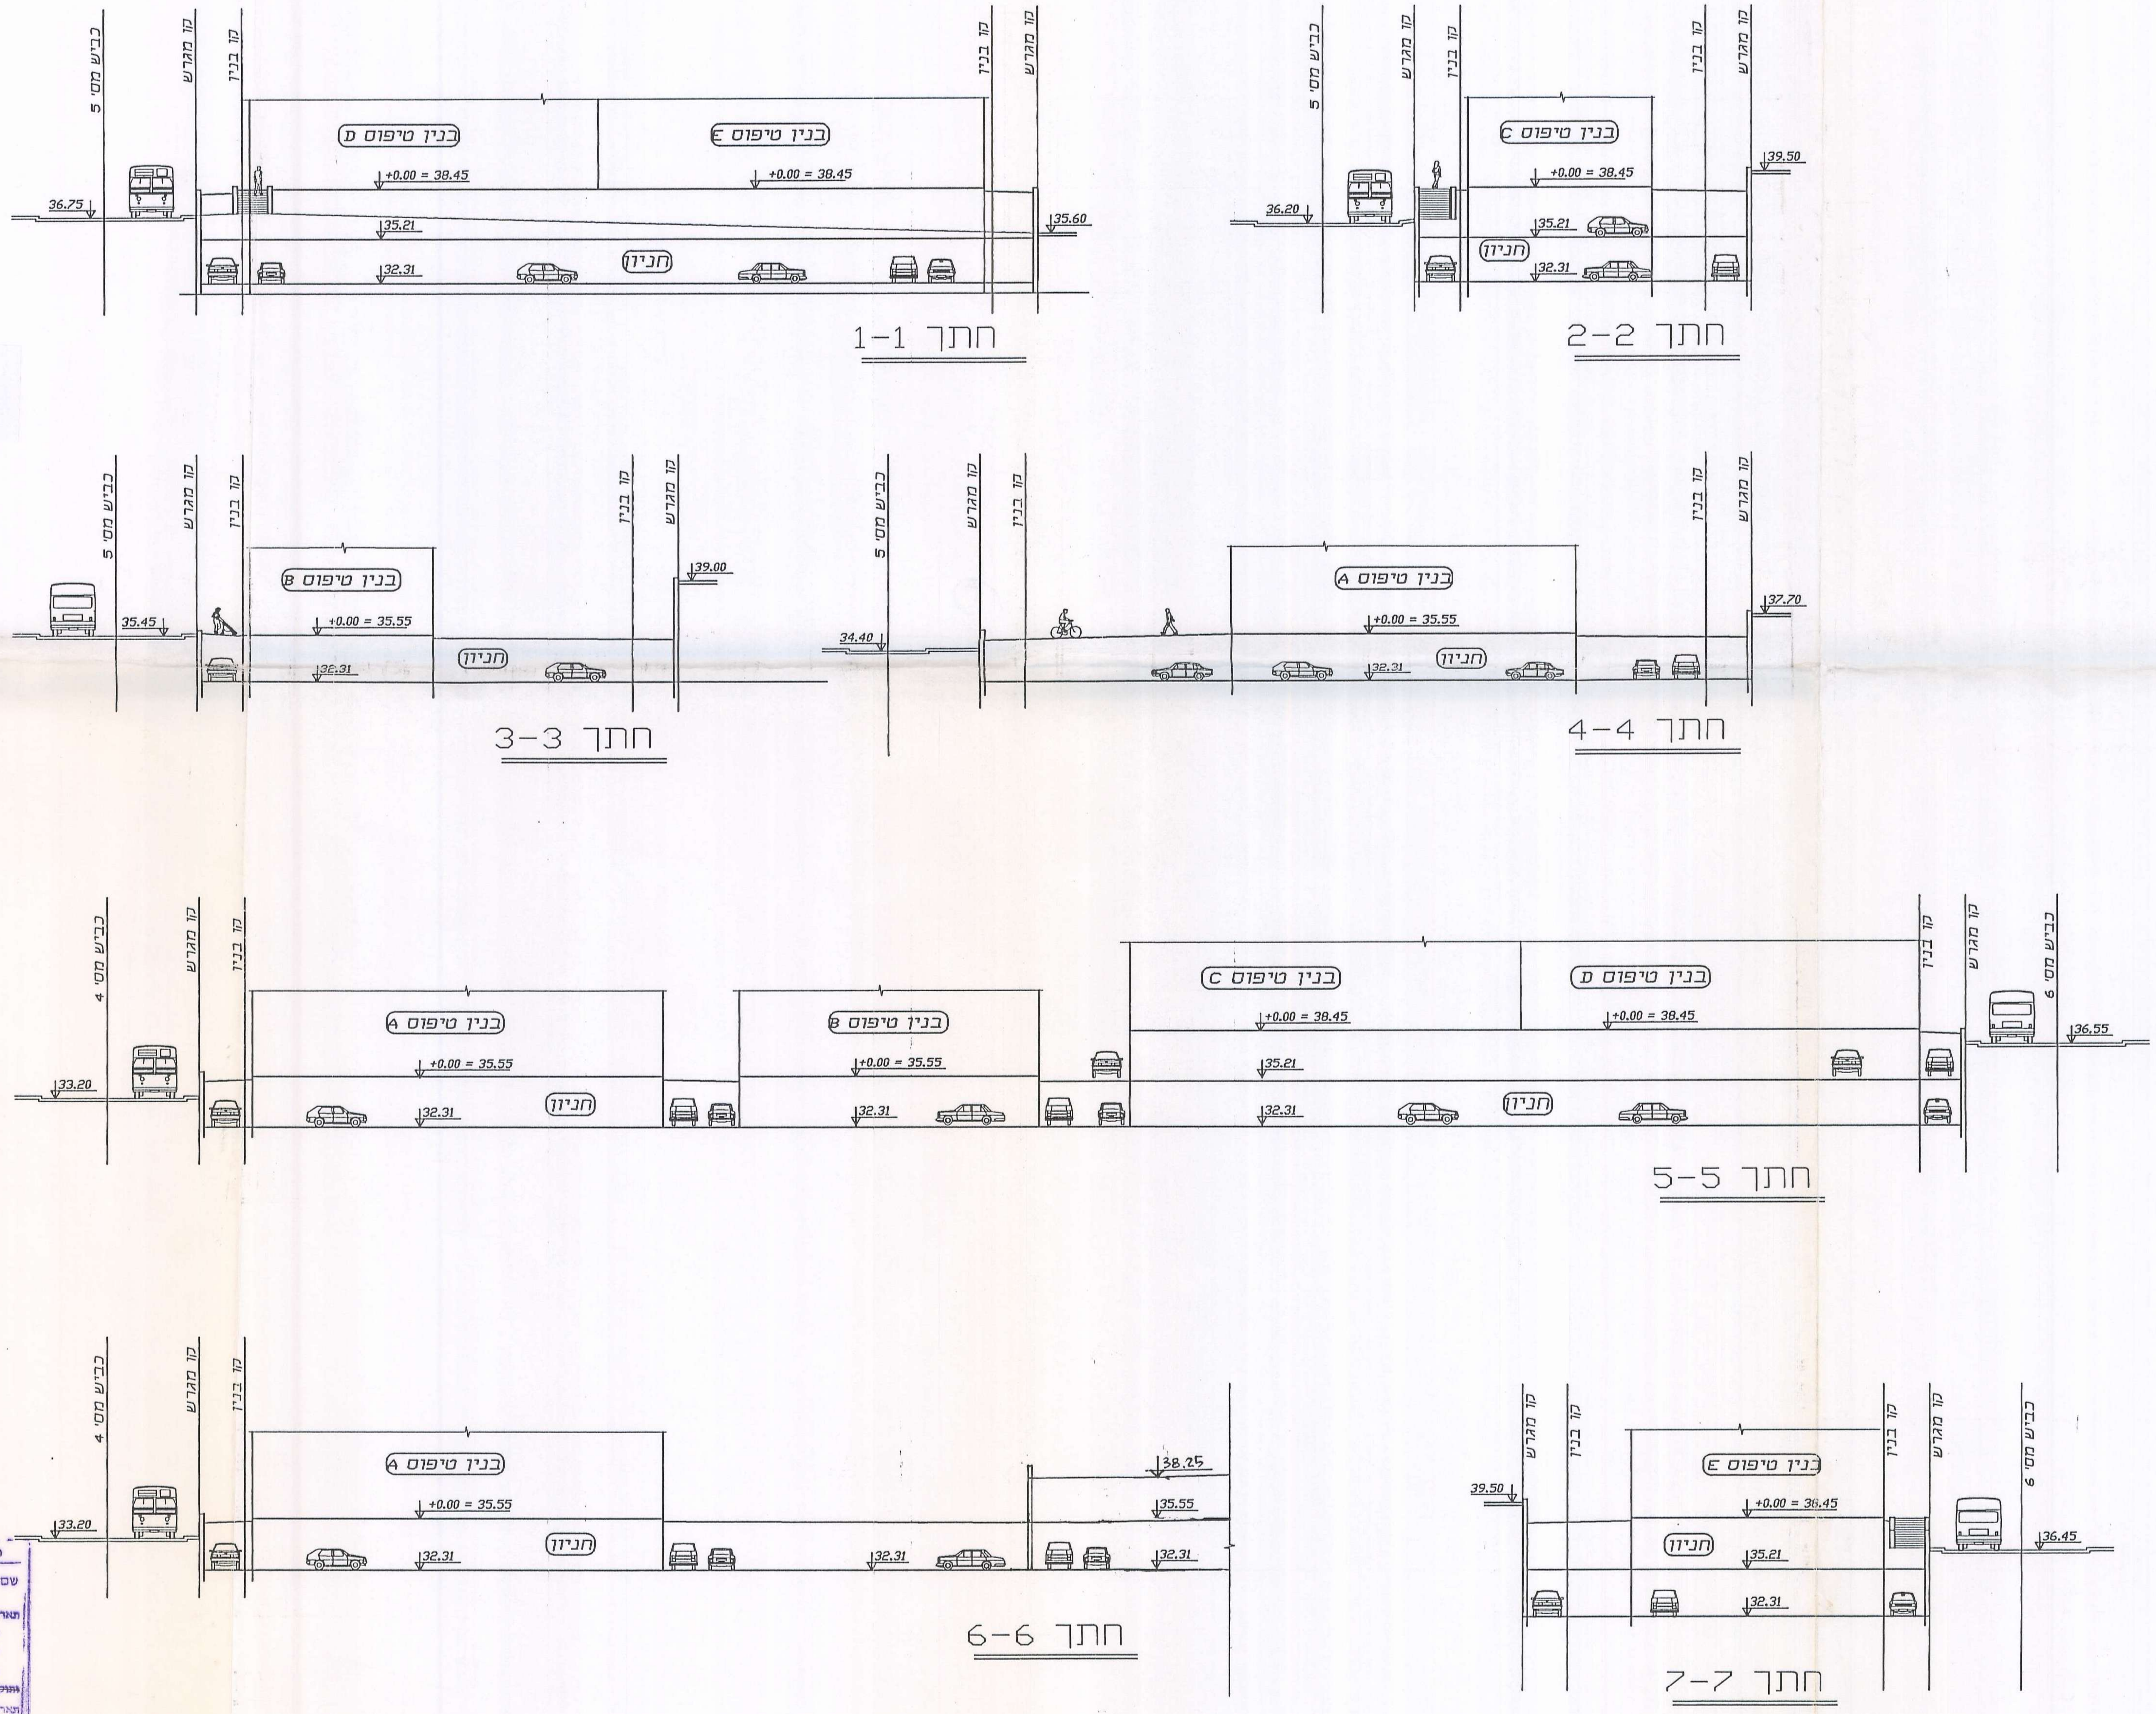

הועדה המקומית לתכנון ולבניה תל-אביב-יפו
שם התכנית ..בינוי ועיצוב לרב מתאר 2589 (מגרש 5)
הומלצה להפקדה בישיבות:
תאריך 19.2.97 פרוטוקול 184 ב' החלטה 8
הופקדה ע"י הועדה המחוזית האשרה להפקדה
תאריך .... ישיבה מס' ....
יו"ר הועדה | מהנדס העיר | מחלקה
תאריך 25.1.98

גולדנברג-בוכמן אדריכלים

חתכים - ק.מ 1:250

שכונת מגורים במתחם תע"ש רביבים - מגרש מס' 5

6