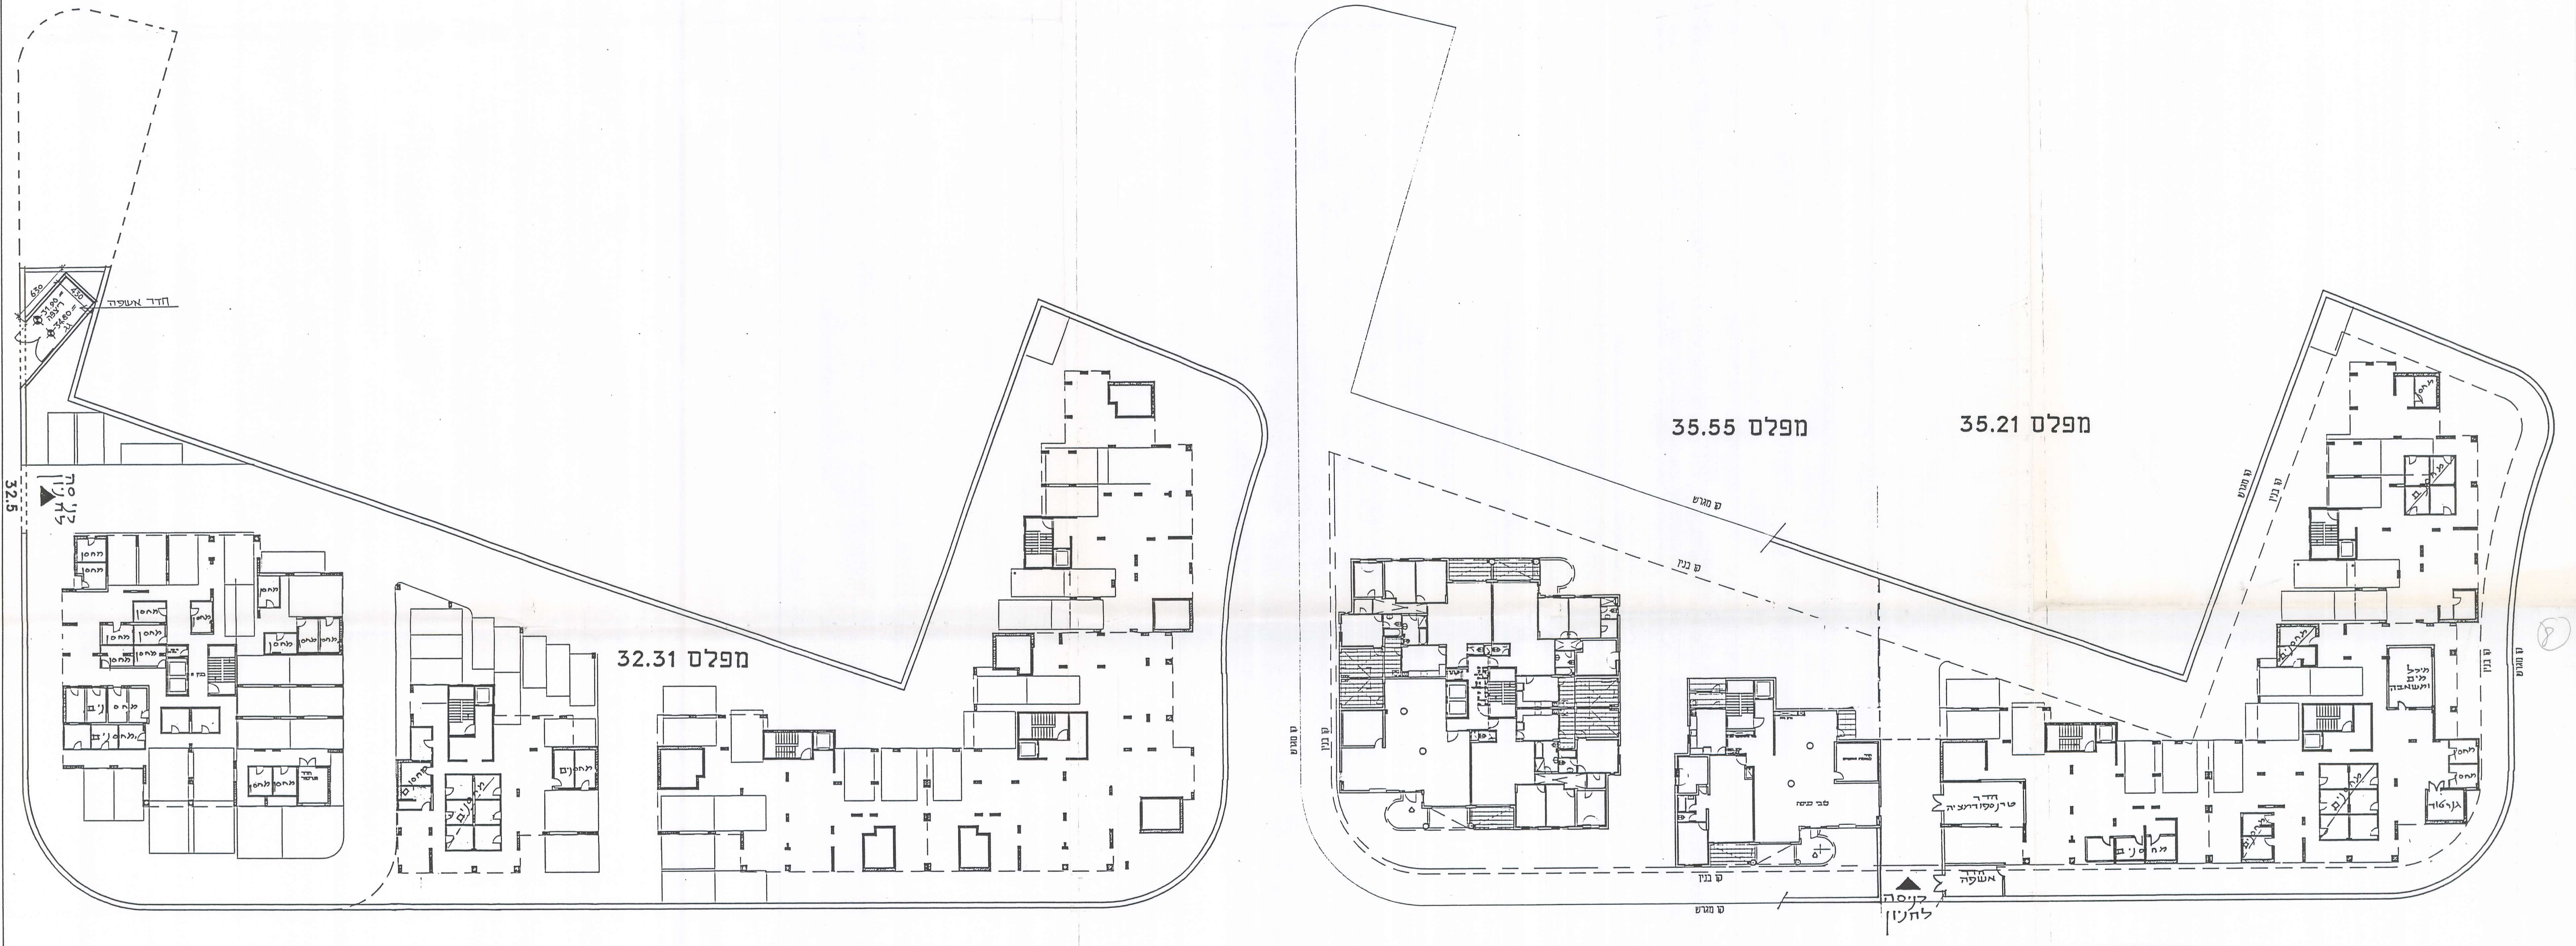

0009 - ארגז_F
2589_5_תעא

הועדה המקומית לתכנון ולבניה תל־אביב־יפו
ם התכנית בניני ציבור לתב מתאר 2589 (מבנן 5)
הומלצה להפקדה בישיבות:
תאריך 19.2.97 פרוטוקול 184 ב׳ ואושרה החלטה 8
~~הוקנה ע״י הועדה המחוזית ואושרה להפקדה~~
תאריך .... ישיבה מס׳ ....
יו״ר הועדה
תאריך 25.1.98
מהנדס העיר
מחלקה

7	שכונת מגורים במתחם תע״ש רביבים - מגרש מס׳ 5	
	מרתפים - ק.מ 1:250	גולדנברג-בוכמן אדריכלים