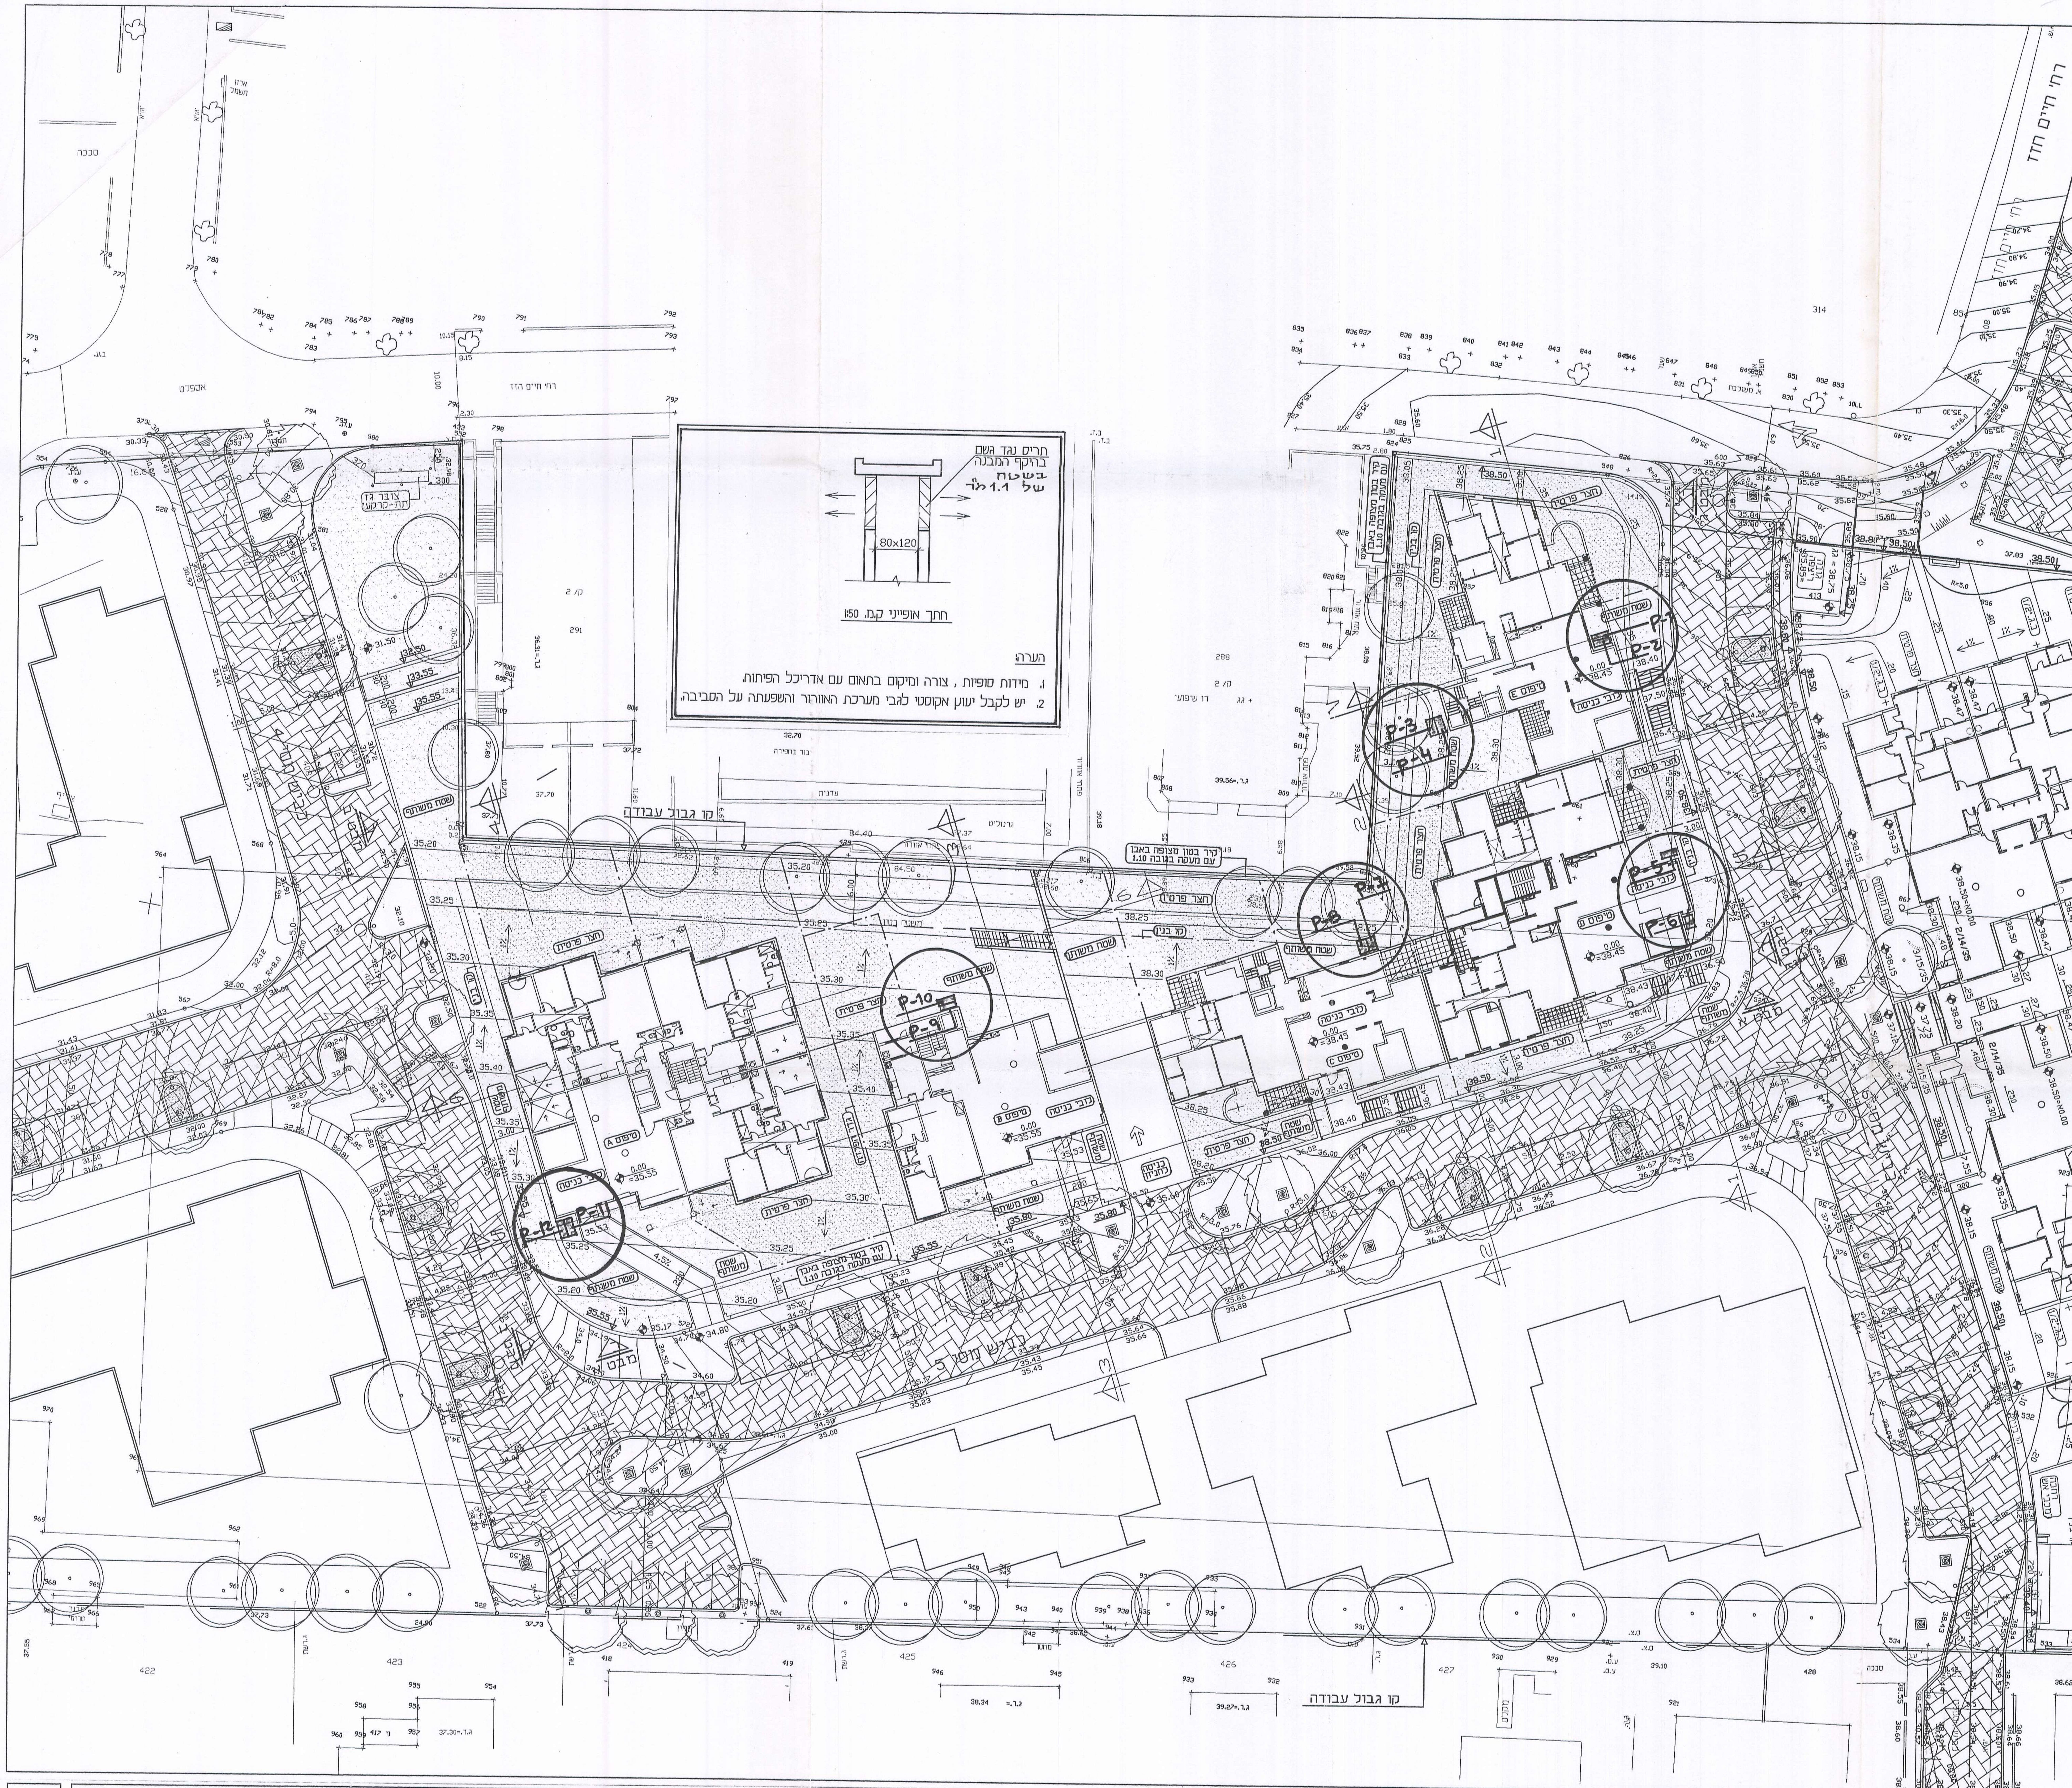

מ. דורון-י. שחר ושות'
מהנדסים יועצים בע"מ
רח' עליית הנוער 40, ר"י א
6966370 טל: 67450 מי'

מהנדס ז'אן גרובר

1678/5-04

אין התנגדות לאישור הבקשה
בתנאי התקנת משתיקי קול
בפתחי האוורור.
נחמה עמירב
אחראית תכנון סביבתי
הרשות לאיכות הסביבה
5.10.97

F_ארגז - 0009
תעא_2589_5

גולדנברג-בוכמן אדריכלים | מיקום פתחי אוורור מרתף- ק.מ 1:250 | שכונת מגורים במתחם תע"ש רביבים - מגרש מס' 5 | 8