


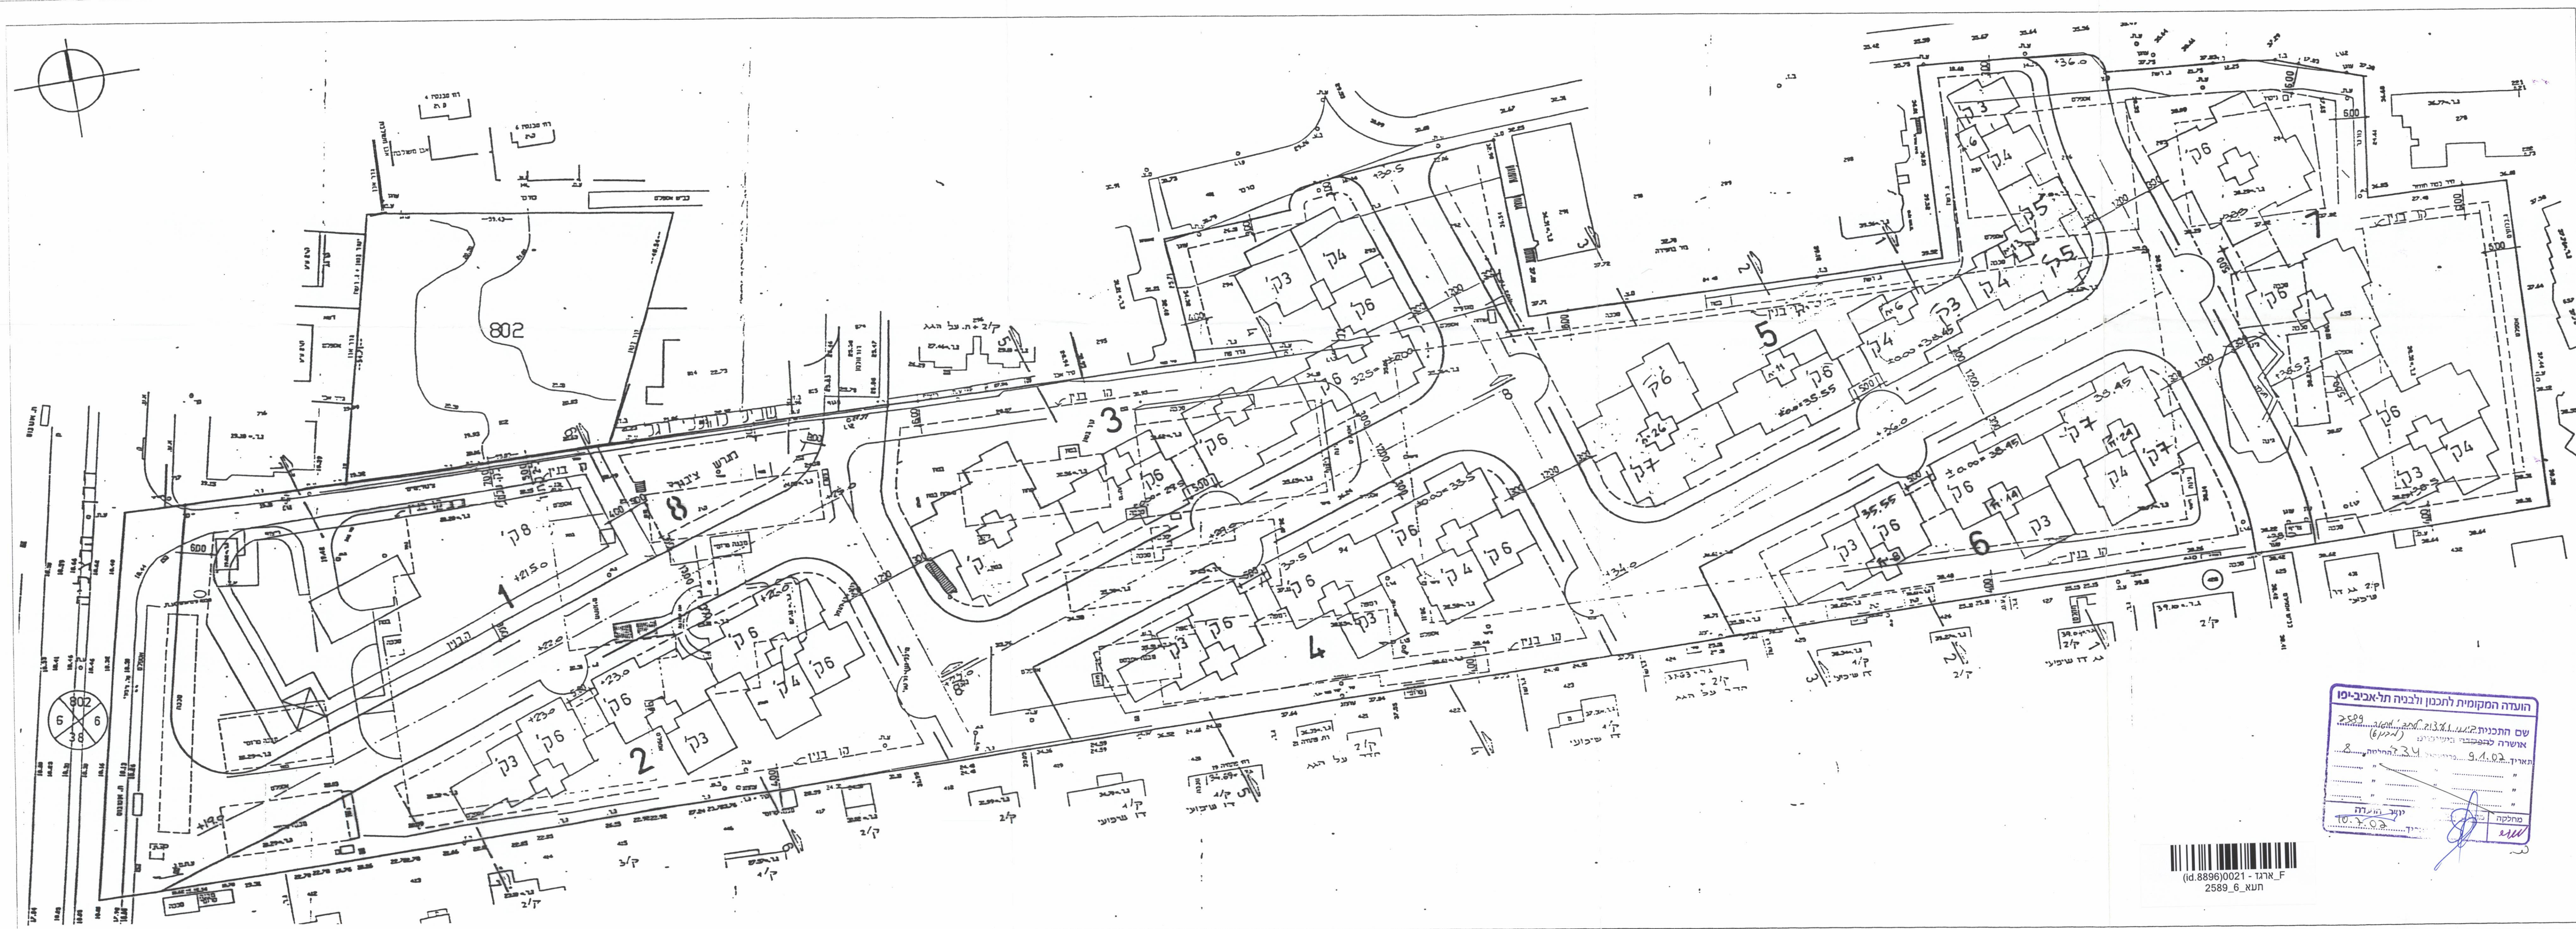

הוועדה המקומית לתכנון ולבניה תל-אביב-יפו
 שם התכנית: 2589
 אושרה כמספר תע"מ: 8
 תאריך: 9.4.02
 מסמך: 10.3.02
 מחלקה: 10.3.02
 חתום: [Signature]

