



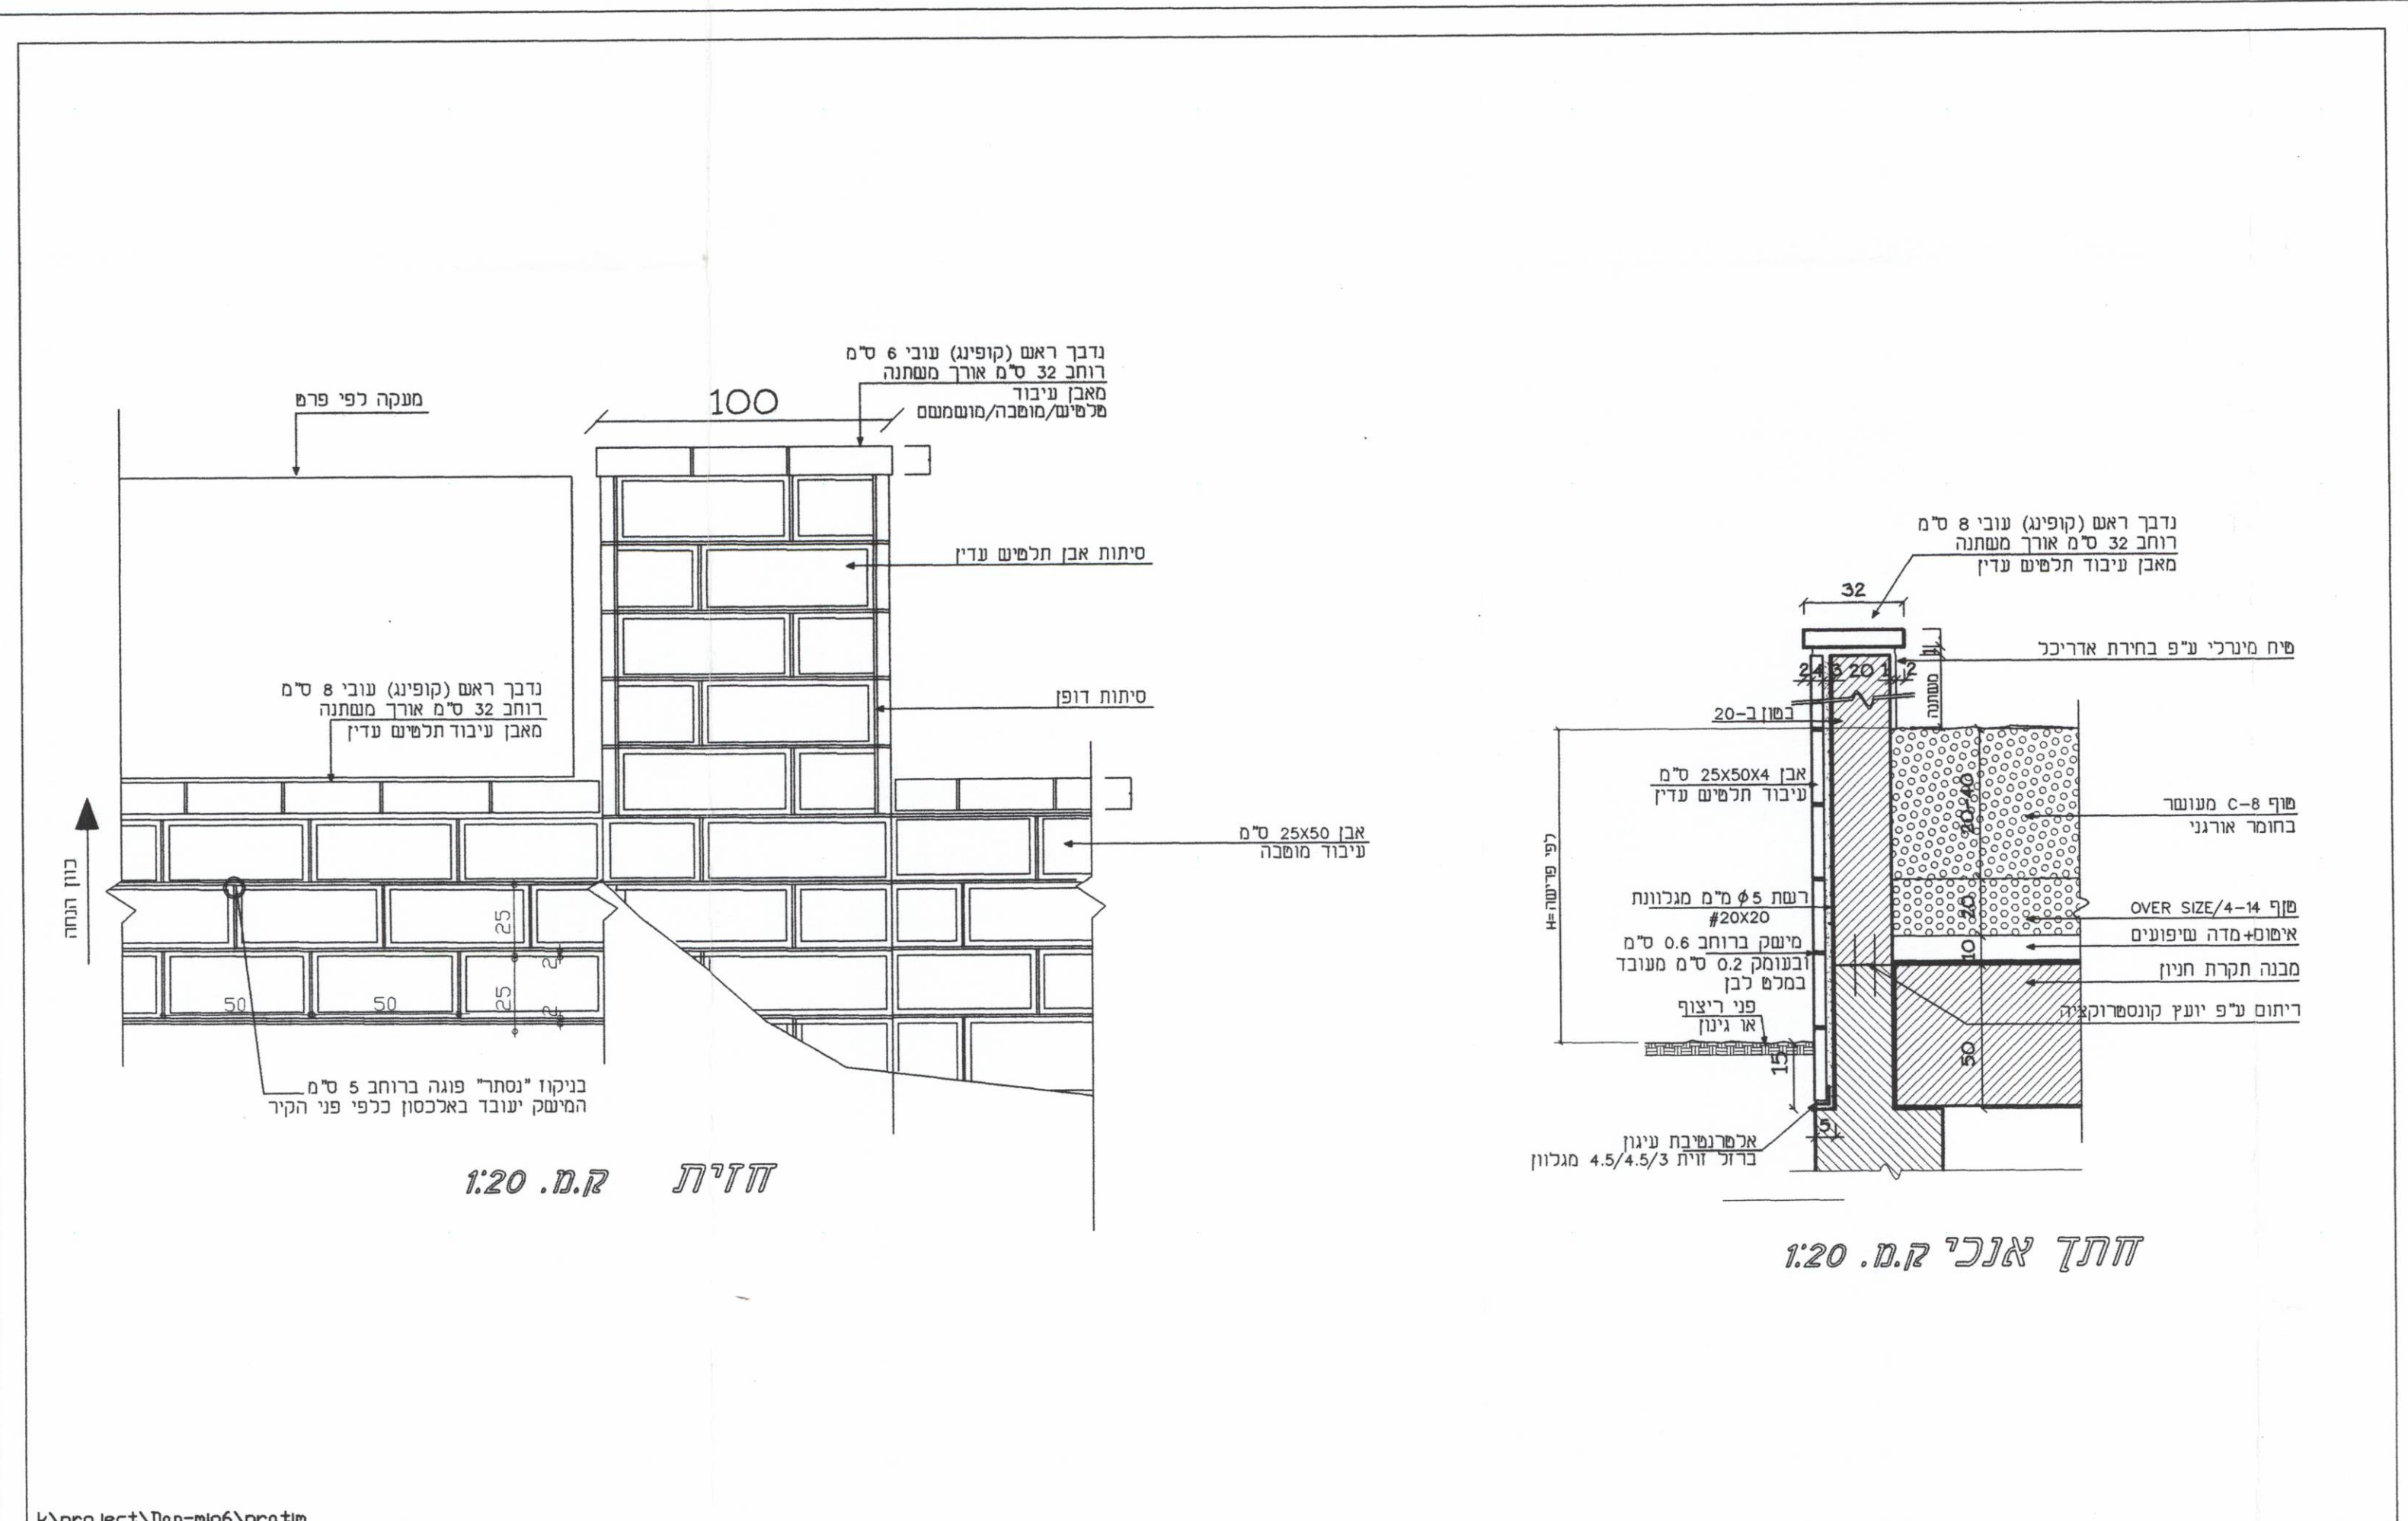

מס' פרט: 1		תאור הפרט:	קיר תמך מעל תקרת חניון
מס' גליון: 1		אדי בלג אדריכלי נף בנימ	prati-dan

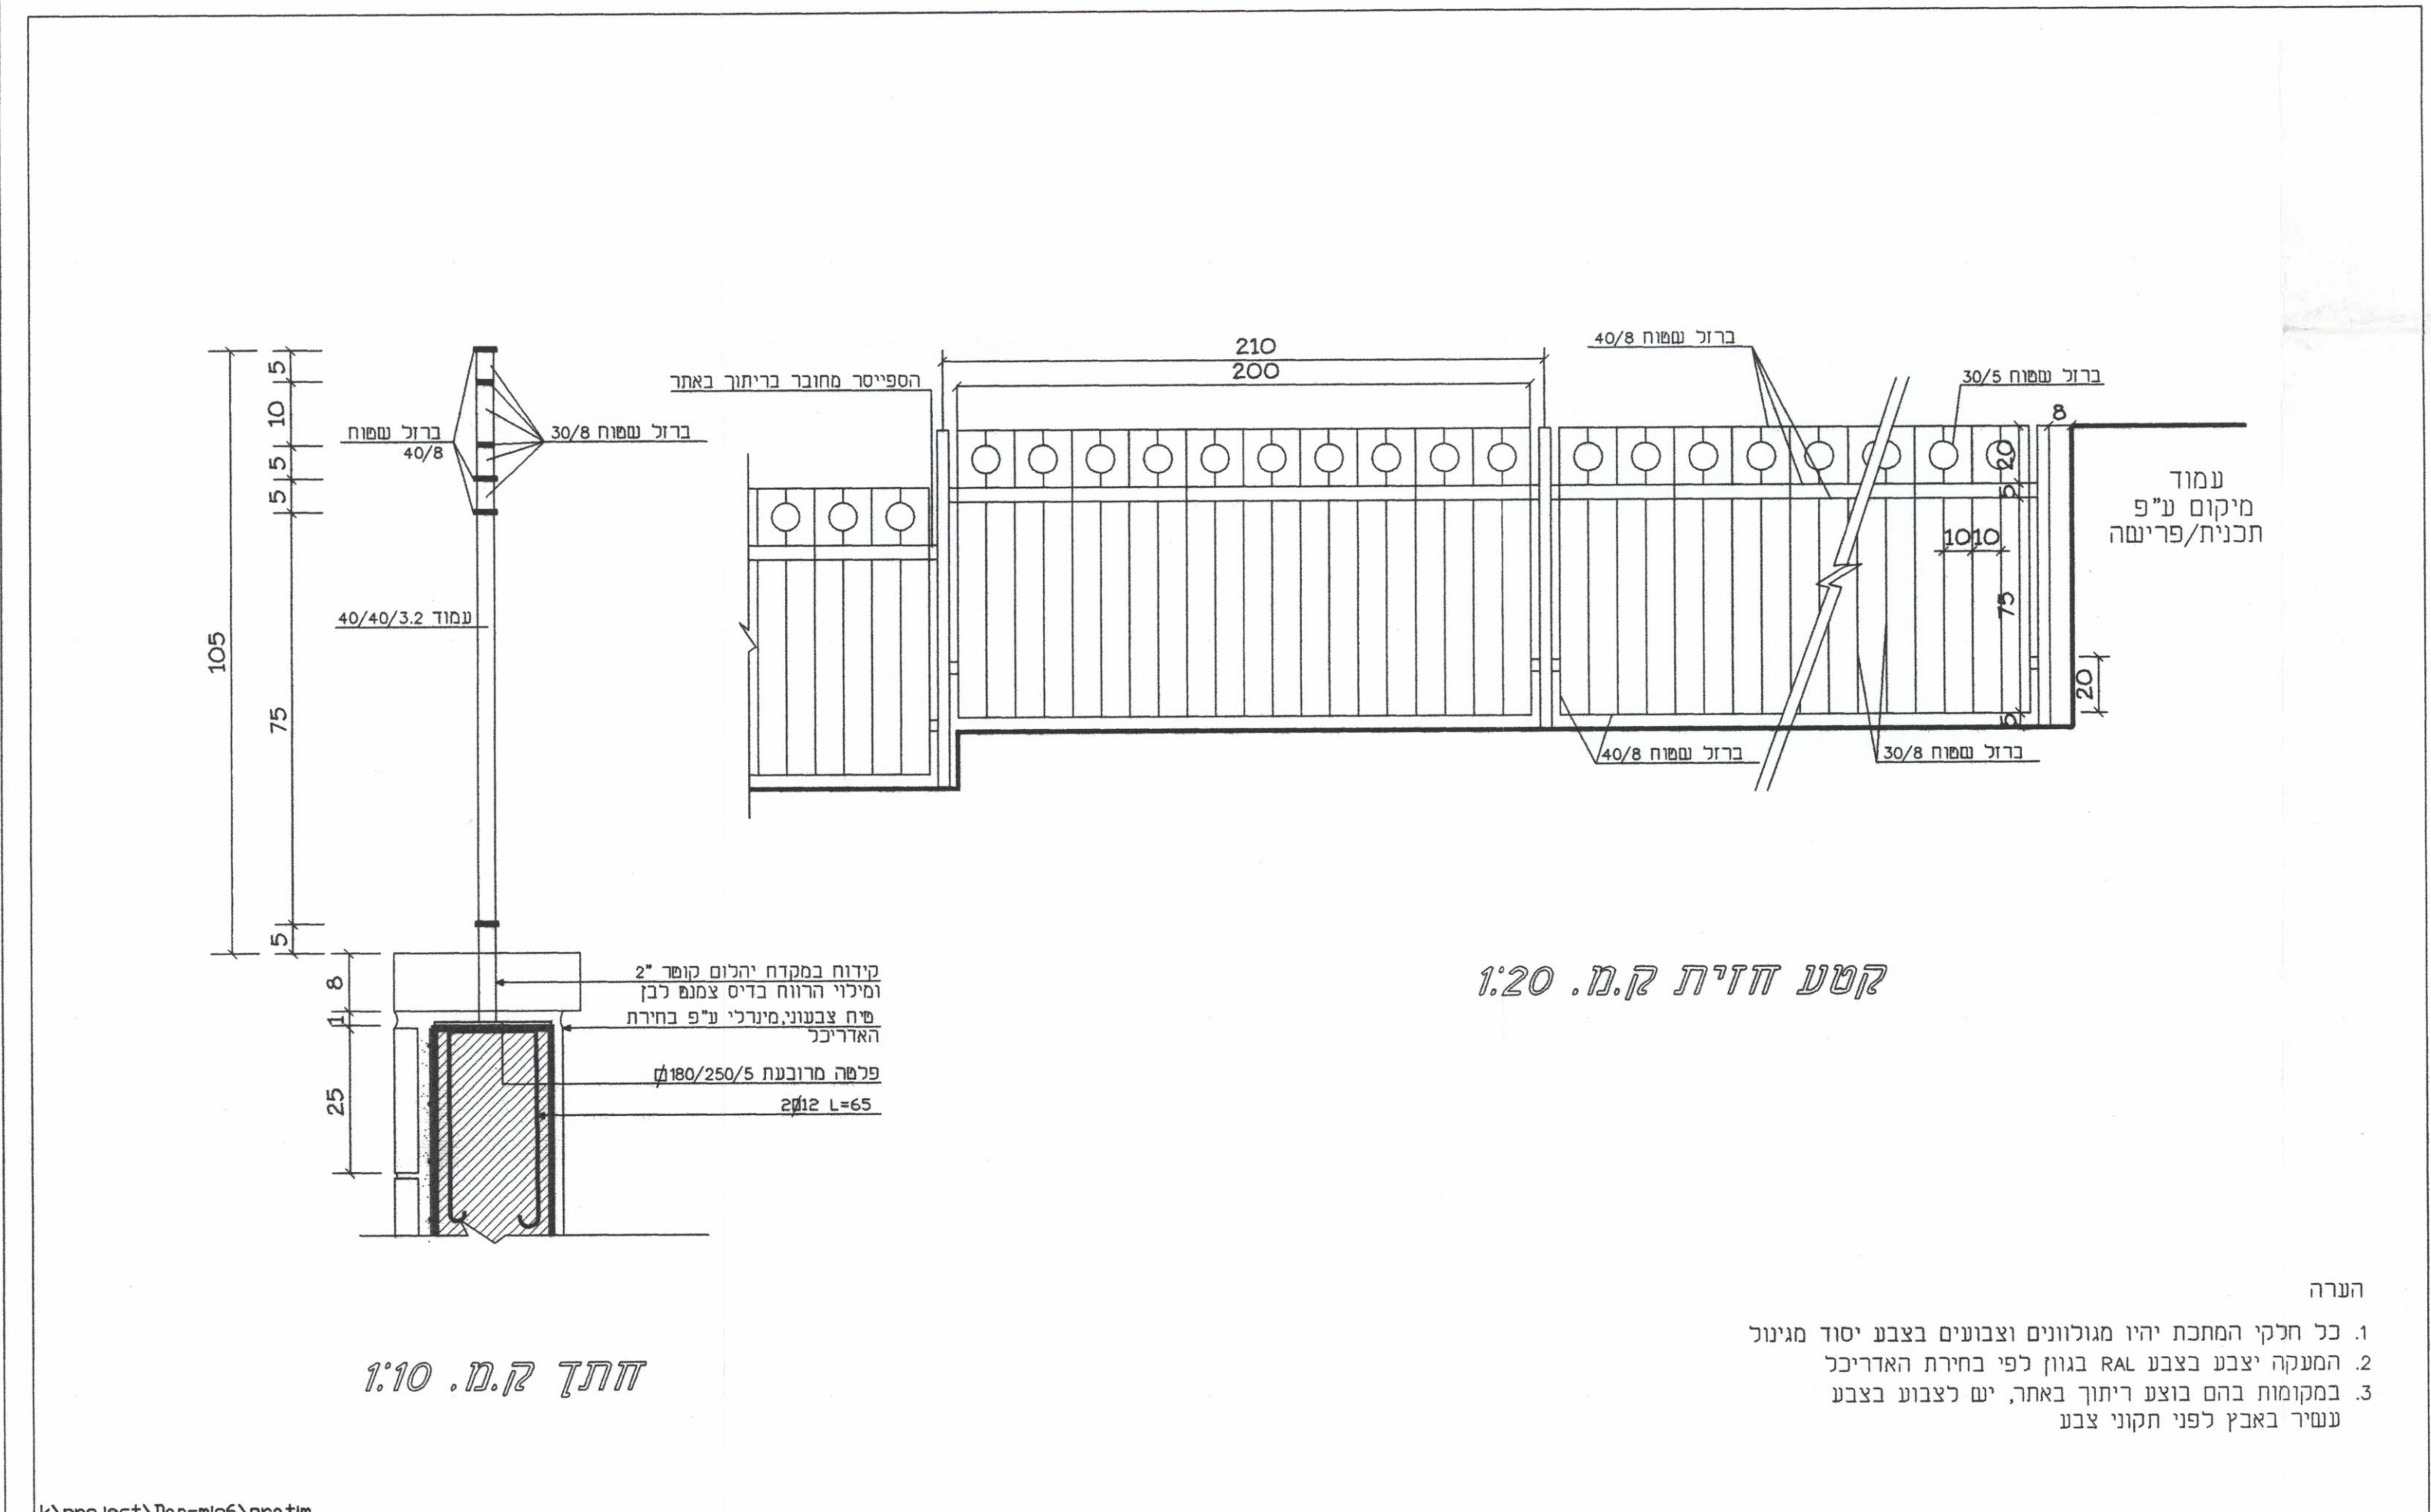

מס' פרט: 2		תאור הפרט:	מעקה בטיחות
שם קובץ: prati-dan		אדי בלג אדריכלי נף בנימ	prati-dan

הועדה המקומית לתכנון ולבניה תל-אביב-יפו	
שם התכנית: 2589	אשריה: 2589
תאריך: 17.12.01	החלטה: 8
מחלקה: 2589_6	תאריך: 17.12.01

