



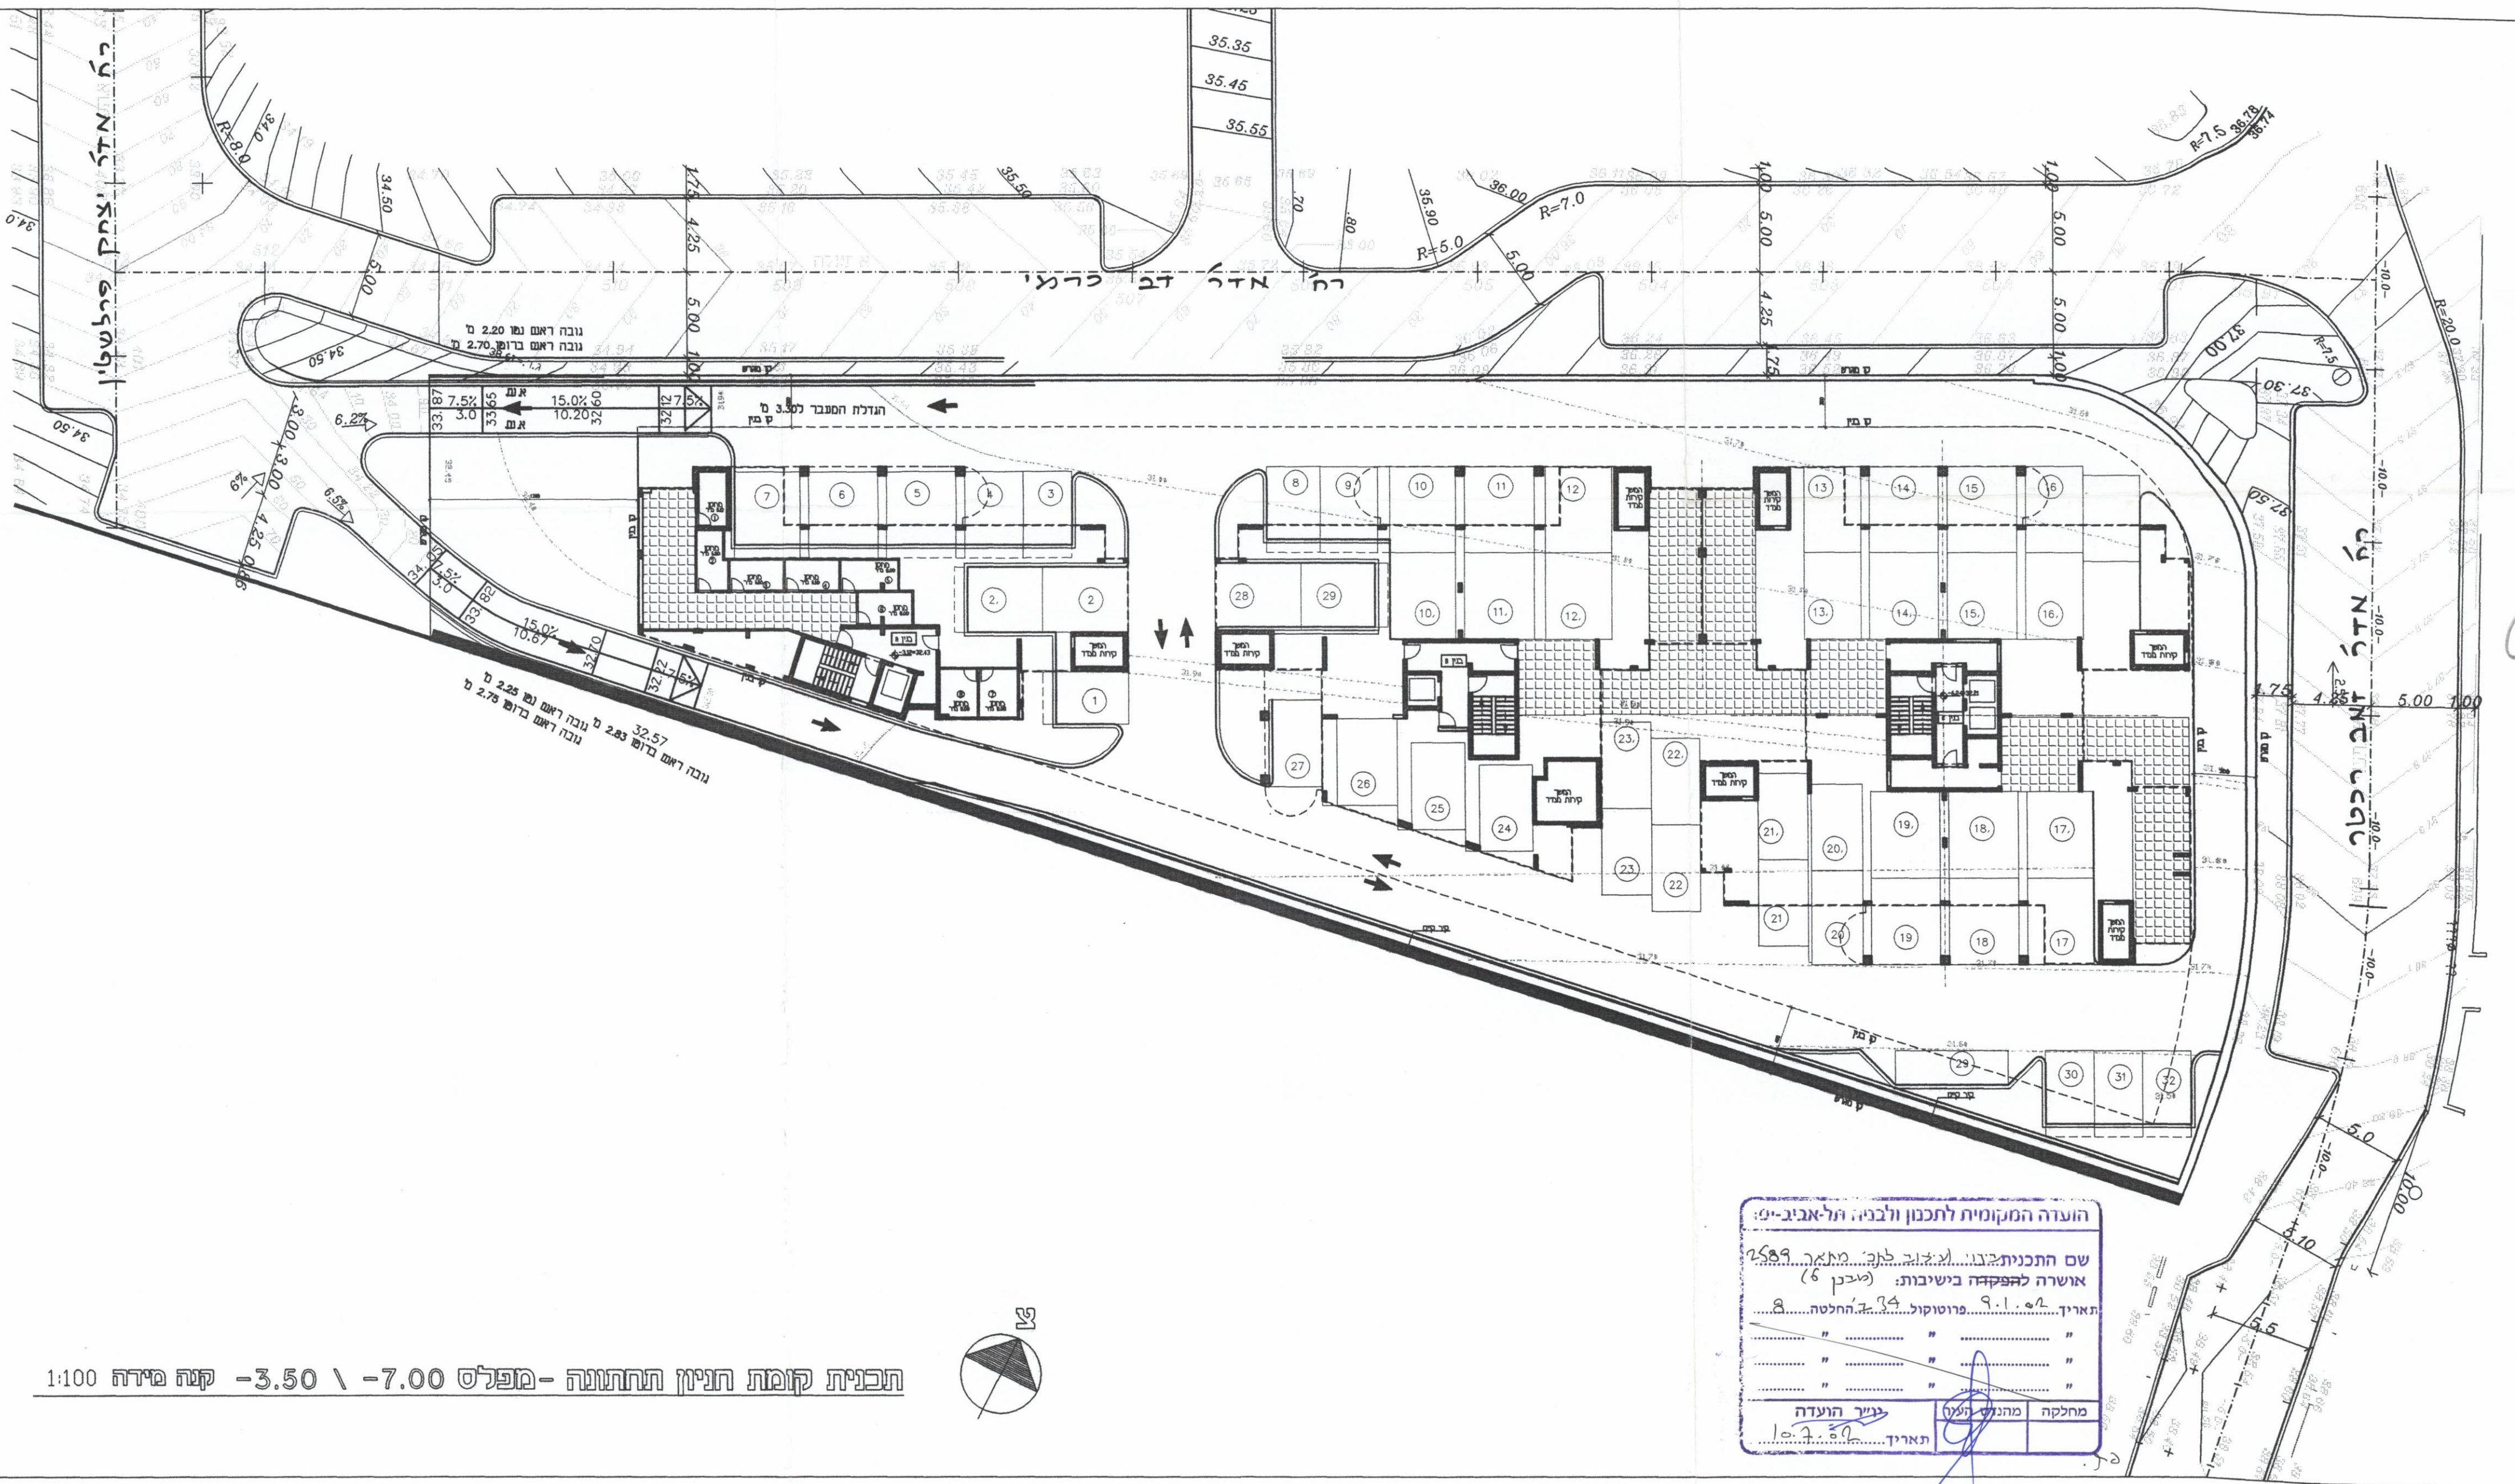

תכנית קומת תנין תחתונה - מפלס 7.00 - 3.50 קנה מידה 1:100

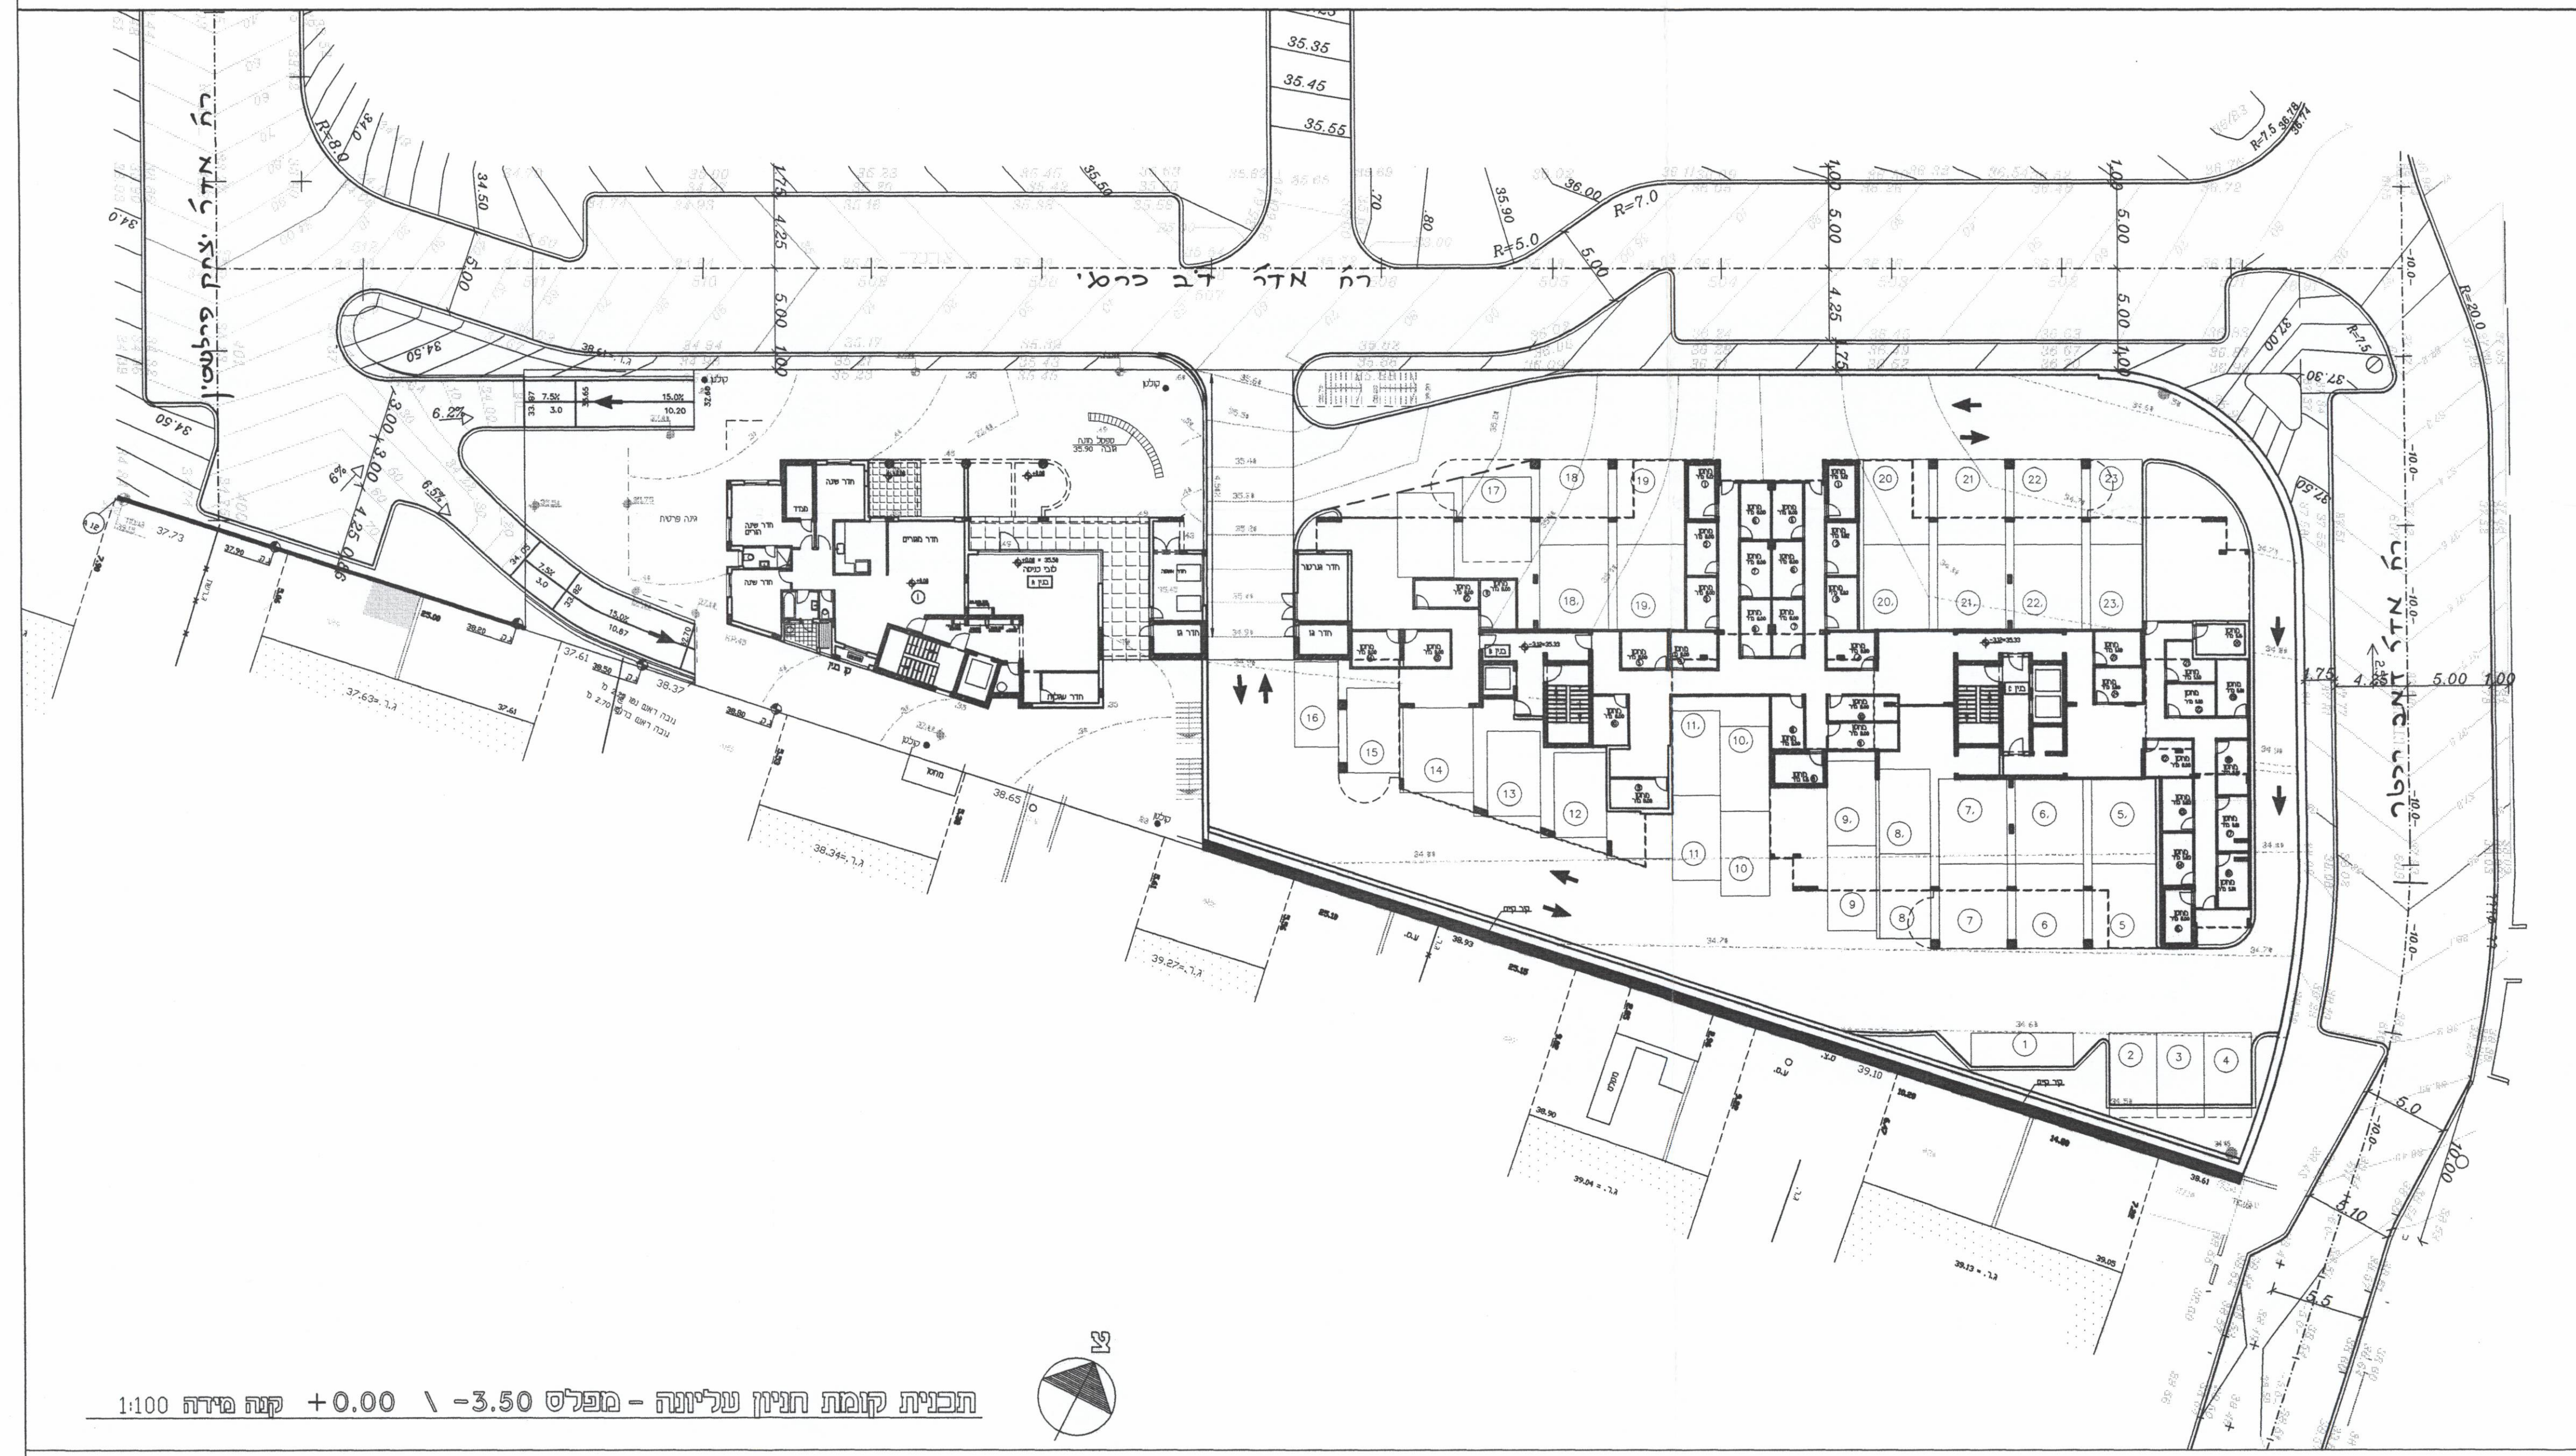

תכנית קומת תנין עליונה - מפלס 3.50 - 0.00 קנה מידה 1:100

תאריך: 17/12/01

גולדנברג-בוכמן אדריכלים

תכנית חניונים - ק.מ 1:250

7 שכונת מגורים במתחם תע"ש רביבים - מזרש מס' 6