

הערות למפה טופ' / מצבית

נוש - 6623 חלקה - 2886
מס' תיק מידע 20-2191

3.00	רוחב דרך-12.0, קו בנין-	2-8	רח' 2338-2338
3.00	רוחב דרך-12.0, קו בנין-	3	רח' 2340-2340

יעוד בתוקף - אזור מגורים/משנה 3

תכניות בתכנון - ח, 2589א

הערות - רחוב 2338 - ברוחב 12 מ' קו בנין 3 מ' (משולב).
רחוב 2339 ברוחב 12 מ' קו בנין 3 מ' (משולב).

רחוב 2340 ברוחב 12 מ' קו בנין 3 מ' (משולב)
 קו בנין 4
 המידע מתייחס למגרש מס' 6 בו מותרת בניה של
 בנין מגורים בשטח 5040 מ"ר לסטרת עיקריות עם
 42 יחידות דיור.

גובה הבניין לא יעלה על 6 קומות מעל קומת חניה

והמתקנים שיבנו על פי הכניית בינוי על פי הוראות הכניית 2589 ברבות הוא מן הכניית על המעשה. ניתן לבנות השתופים השתופים לתכנית הכניית עד ביולוג המעשה (המתקנים התחתון כפוף להסמכה). קומת הכניית ההיה סמירה. לא יוקצו נדרות בין המעשים עם מעברים שותופים. יתקיים זמנת ההכניית להעבר כל רכב והולכי רגל.

אויסער הבניה סומתם בין היתר בהכנת ואיסור תכנית
ביווי ועיצוב והרשת הבניינים בתחום התכנית,
הכנת ואיסור שפות לערכי רישום.
מפרט השטח בתחום ההכנית יהיה על שטחו היום
על הגב יכנס חדרי יציאה כגן שיכללו בשטח המותר
לכניה.
החלט השכבה יחולל בגין תכנית 2589, מ.ג.
ק הבניה יתאסס לתכנית הבנייה מ-16.00.
תכנית ביווי ועיצוב מפרט 6 אושרה מ-16.00.

והבניה תותאם לתכנית בינוי זאת לרבות השינויים
שאושרו בה ביחס לתכנית 2589.

חתימה	חתימה	חתימה
	עיריית תל-אביב-יפו טוביה שלום ממונה חשבוניות ומקדשיו אנא תכנון ובנין ערים 24.9.2000	

עיריית תל-אביב
מיוהל ההנדסה
מחלקת מדירות

המפה עברה במחלקות:

- דרכים
- מים
- כיוו
- הנחיות צוות
- אשפה
- חניה
- חיובי איקו

א-ל-ה 2000

עדינה כחו
חניס
מחלקת מידות
מחלקת מידות

עירית תל-אביב-יפו
בינוי ותשתית / מגן עבודות ציבוריות
מדידות

חתימה _____
חתימה _____
תאריך 26.9.2000 _____

טח המסע (לצורך חשוב זכויות בניות)
 ארץ (המסע) (מ"מ) (גרמני)
 ארץ (המסע) (מ"מ) (גרמני)
 ארץ (המסע) (מ"מ) (גרמני)

עיריית תל אביב - יפו \ מינהל הנדסה
מחלקת המדידות
אישור כתובת

2-6	מס.	"2338"	חוב.
2	מס.	"2339"	חוב.
3	מס.	"2340"	חוב.

1/9.2008 מחבר

מחננו : חל אריב

נפה : תל אביב - יפו

מקום : תל אביב


6623 : גוש

חלקה : 934 (ת.ב.ע. 2589)

שנים : 3.316 י.

הוכן עבור : חב' אשד

מהות הבקשה: קבלת היתר בניה

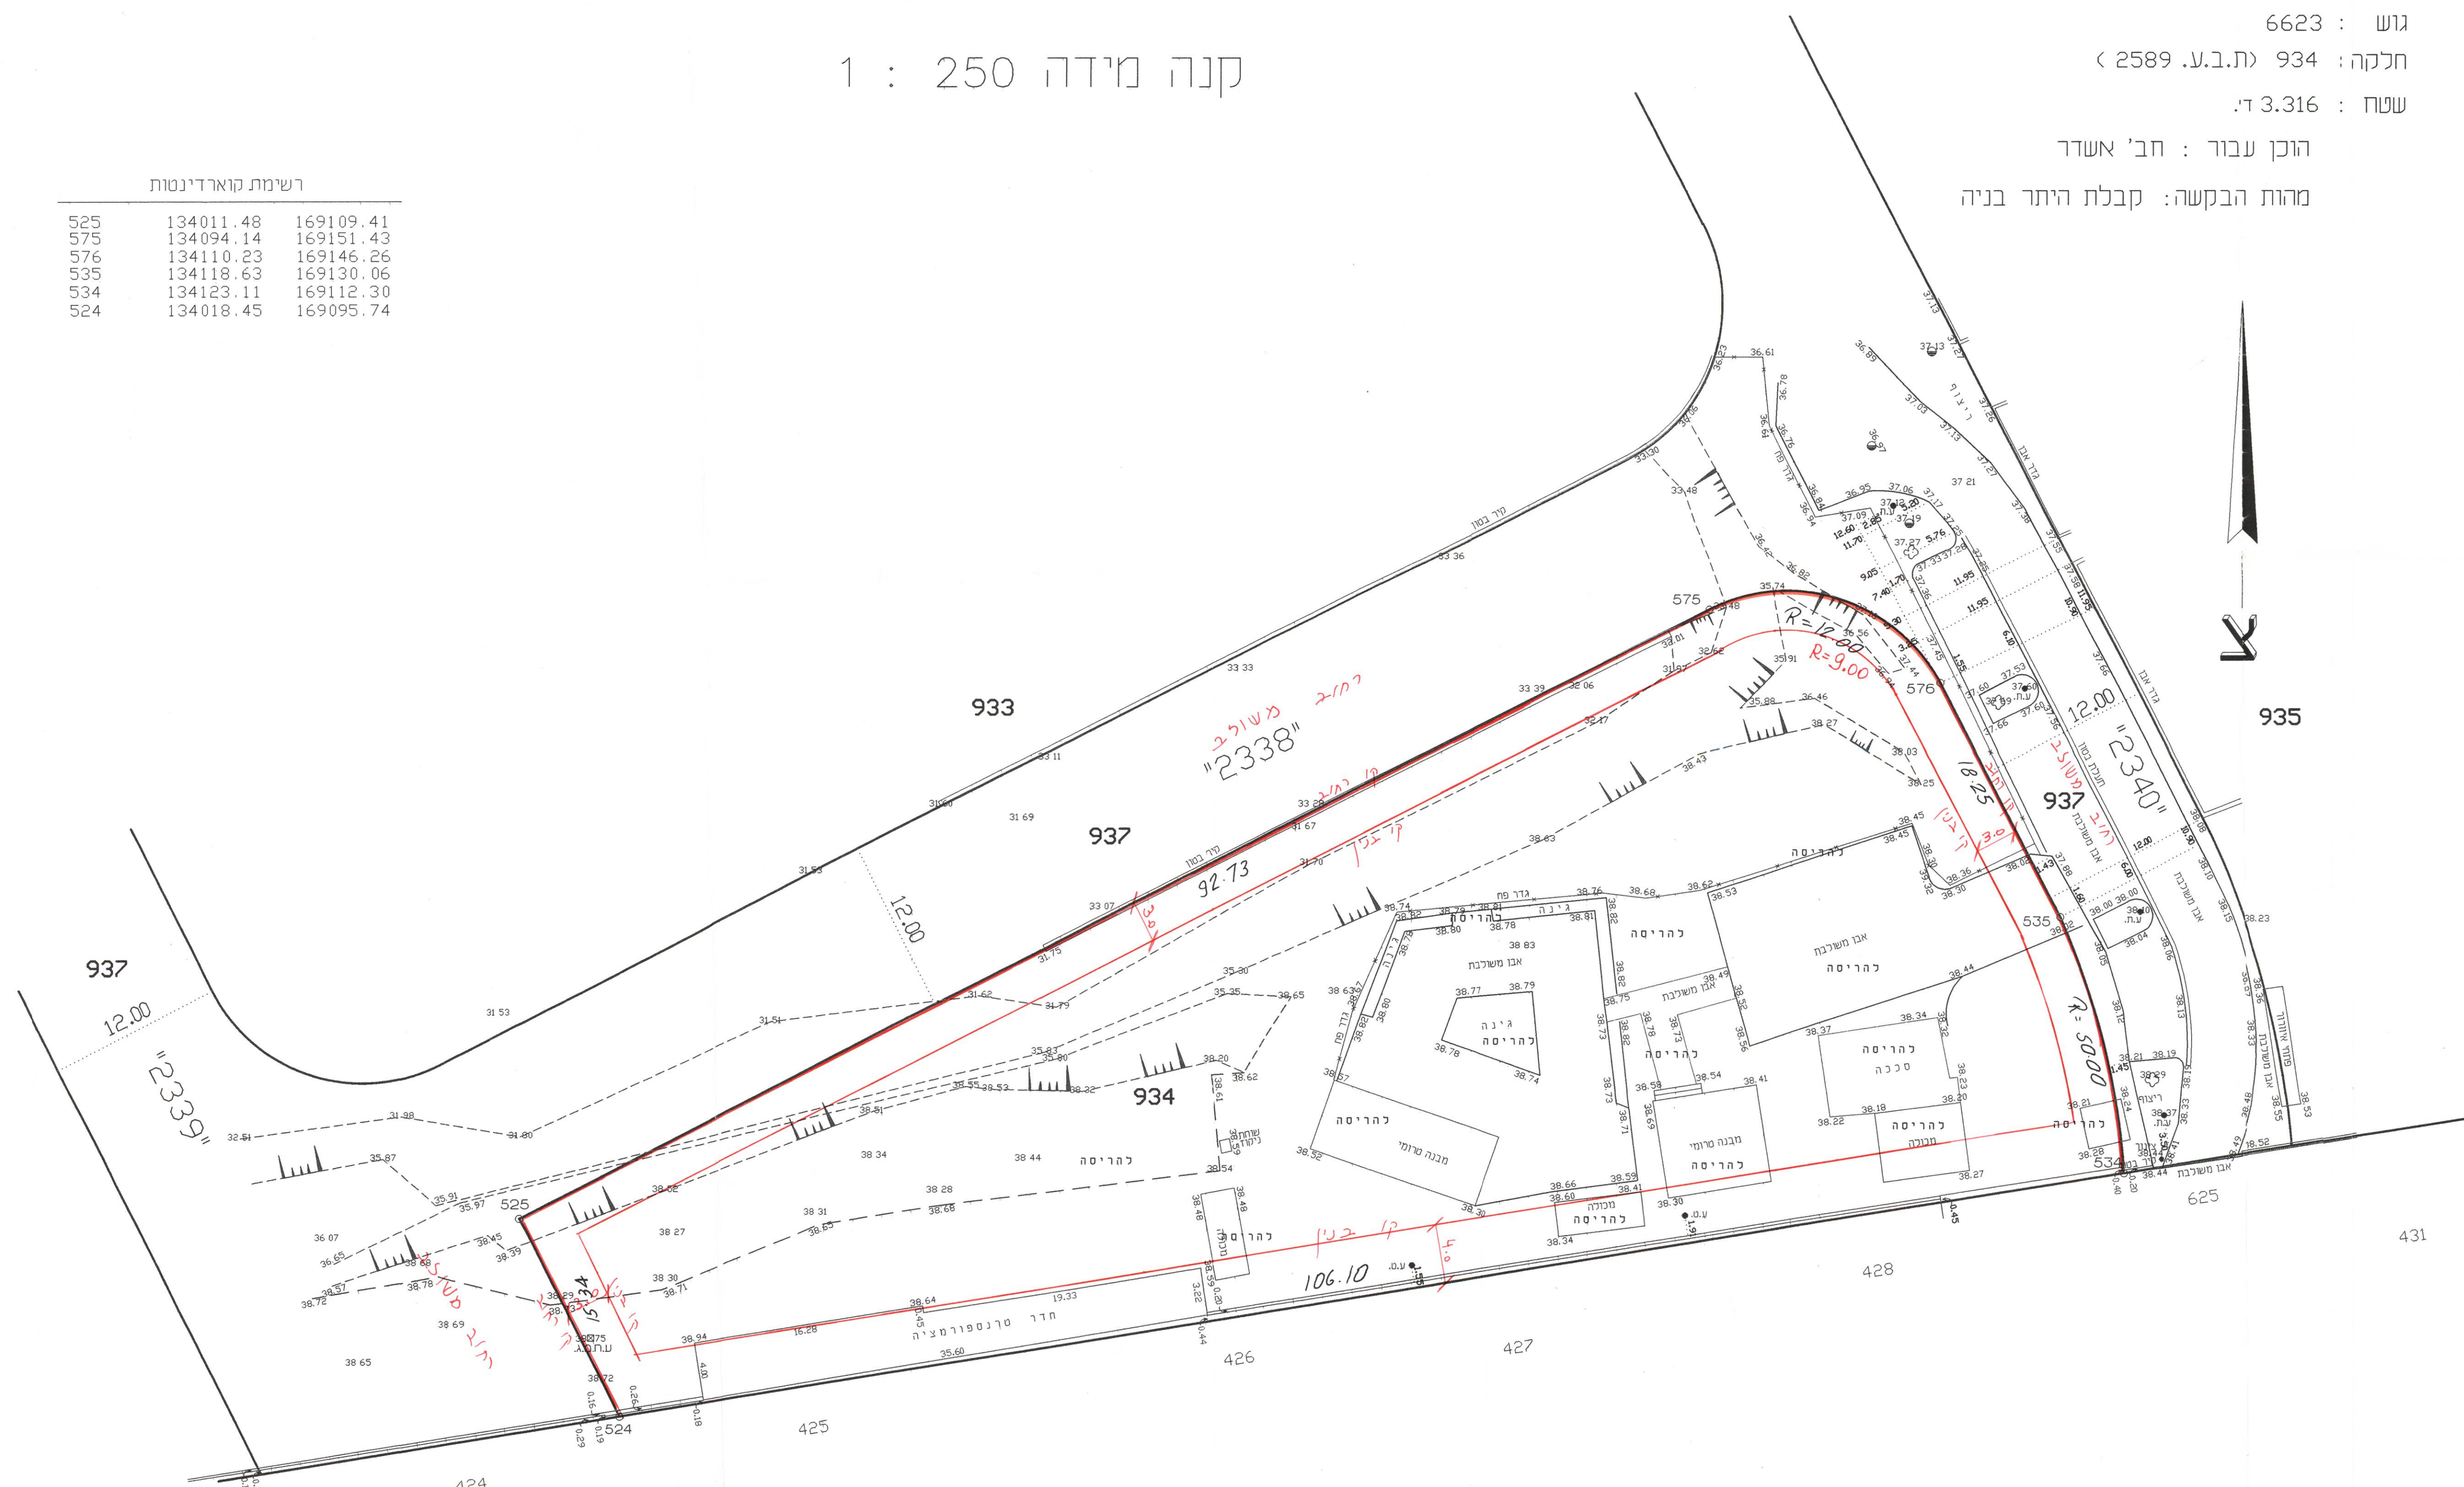

לא לצורכי רישום

הערות:

- הגבהים מבוססים על נ.ק. מס' 1038 של עיריית תל אביב שגובהה 18.589 מ'.

דמות גן

10.9.2000

מברהם דיאמנט

משרד למדידות, רח' סקדר 26, רמת גן.

שיון מים' 365


7528322-3 : טל

הנני מצהיר בזה שהמפה נעשתה לפי חוק התכנון והבניה
התקנות וההנחיות של עיריית תל אביב - יפו.

רמת גן

10.9.2000

מברקם די'אמט
מודד מוסמך

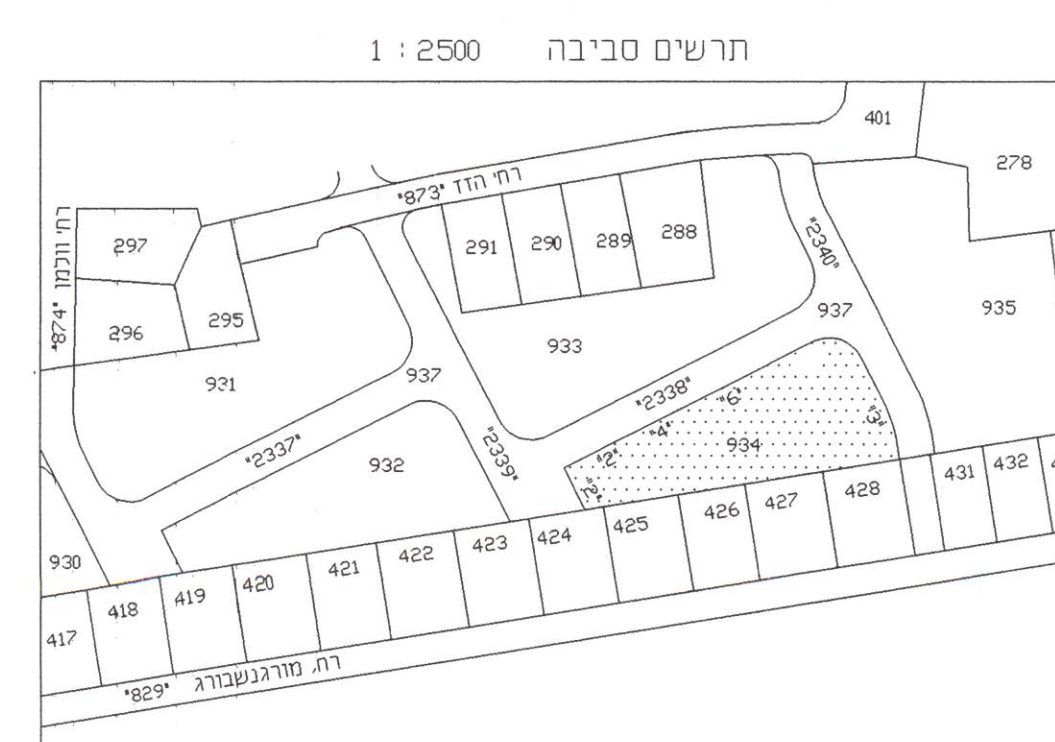

1 : 2500 תרשים סביבה