
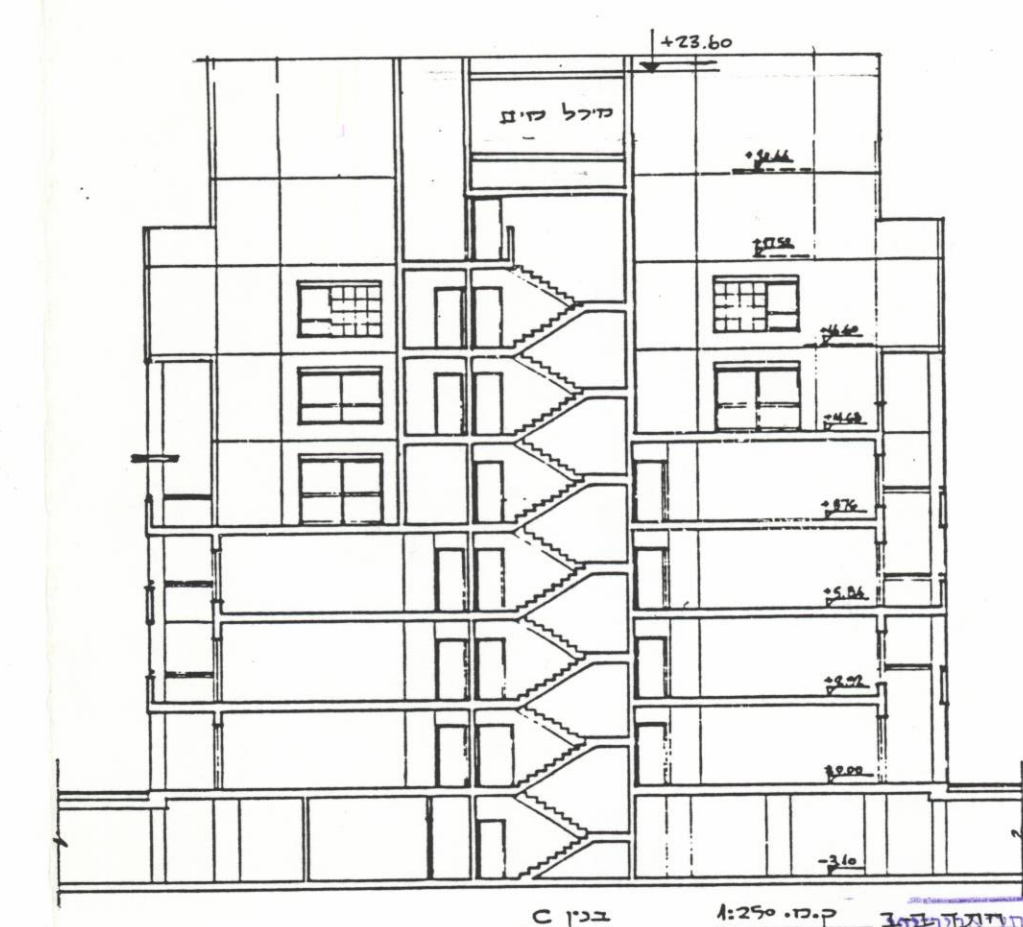
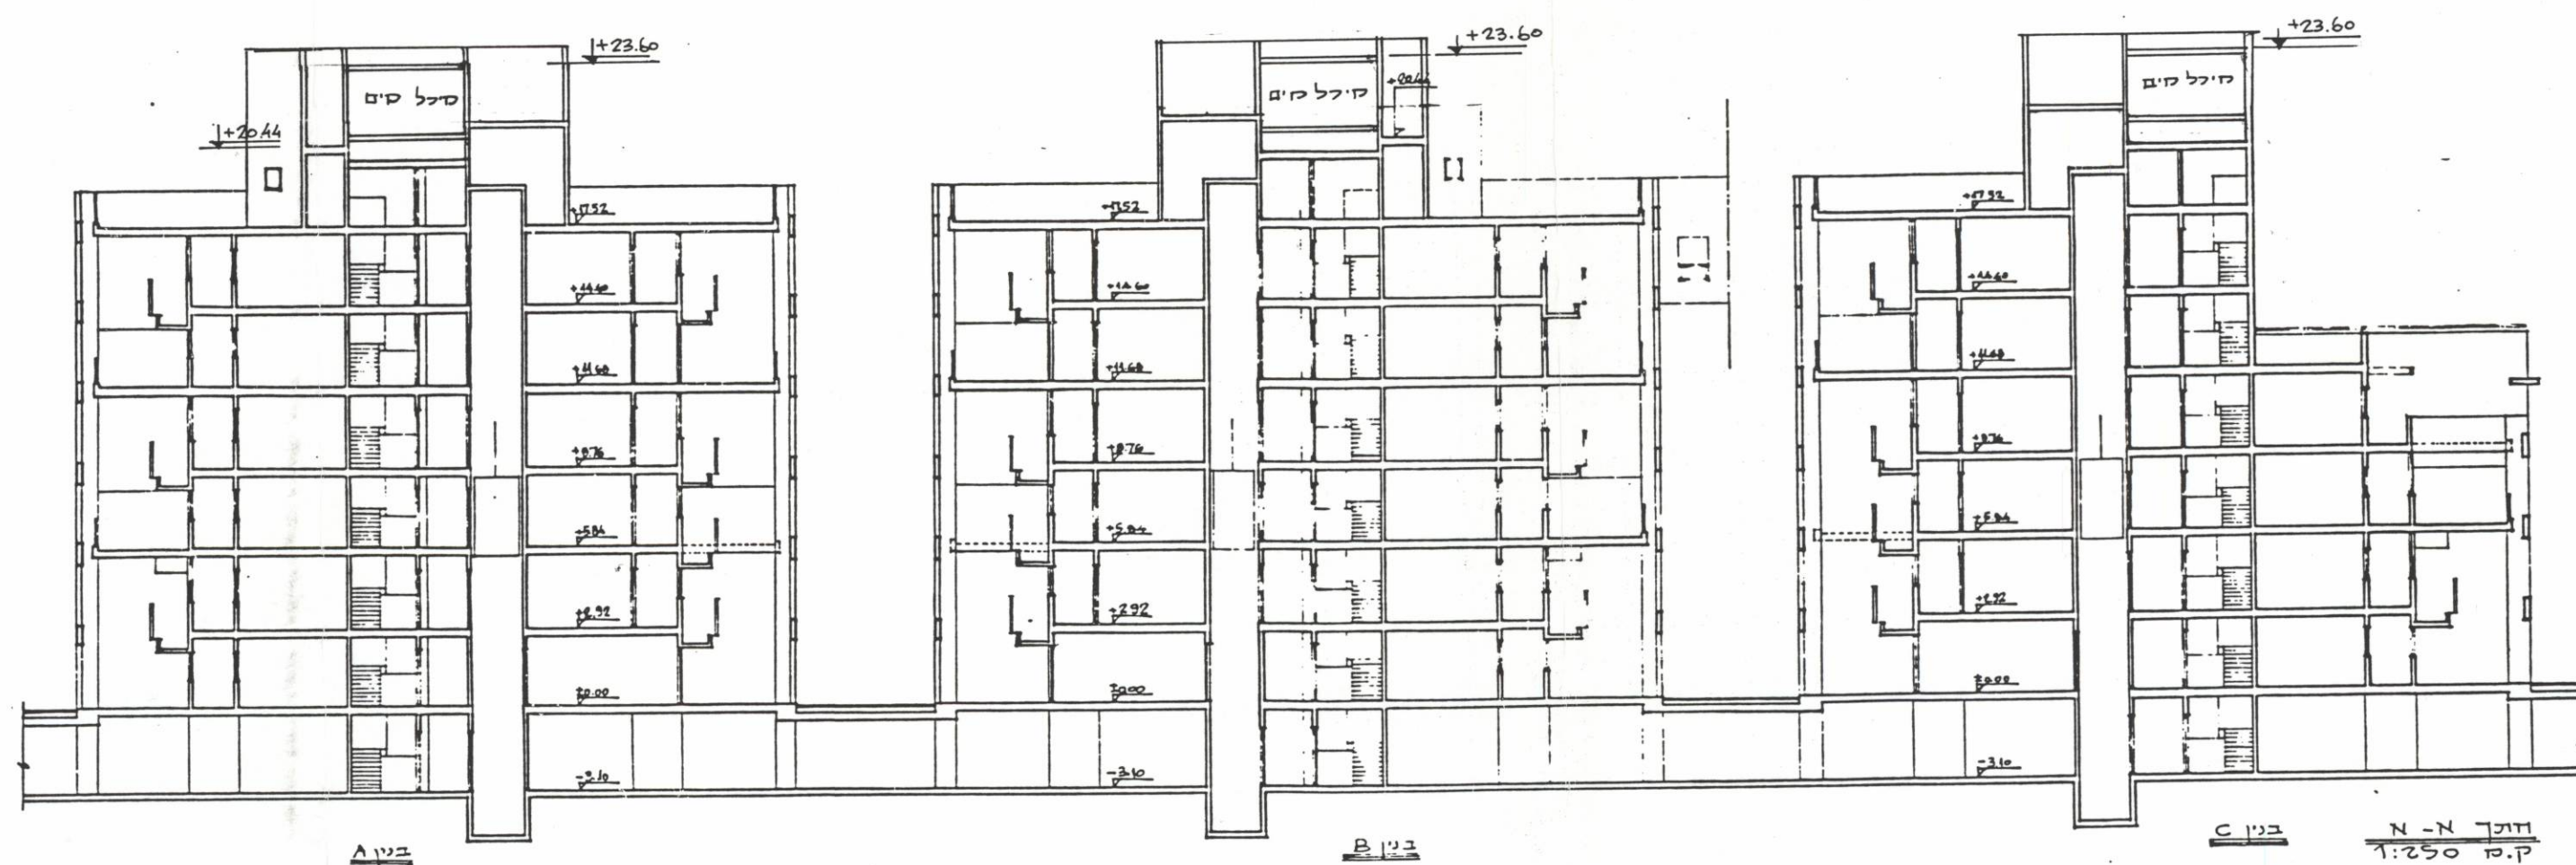
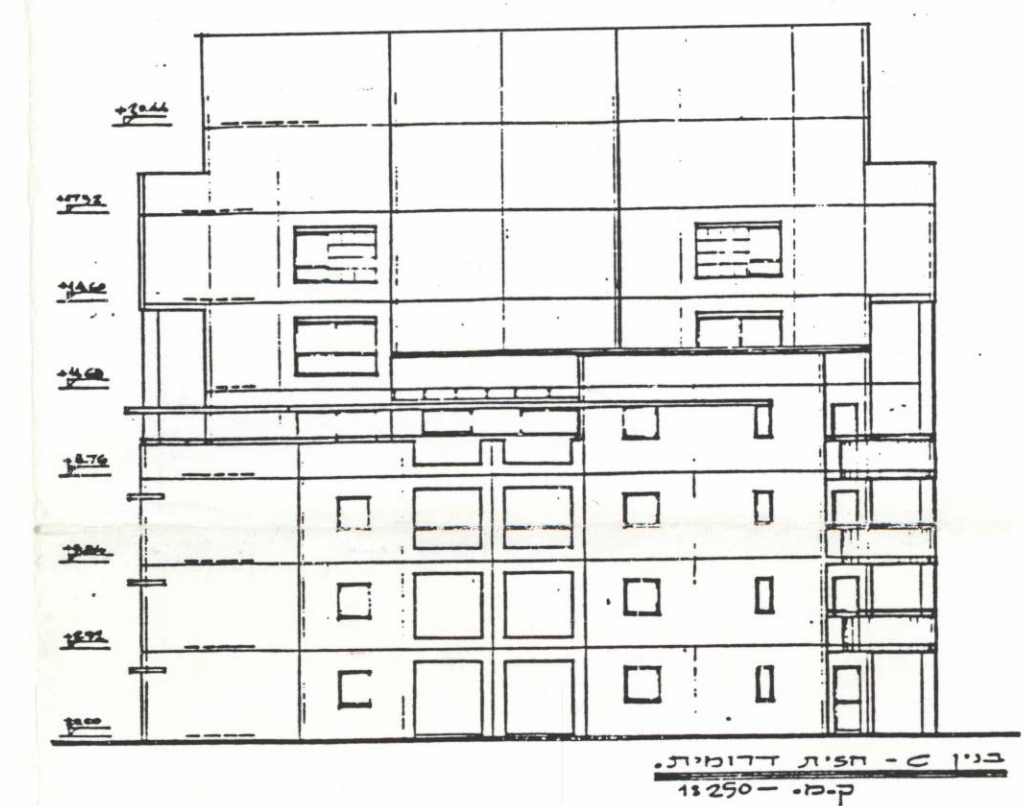
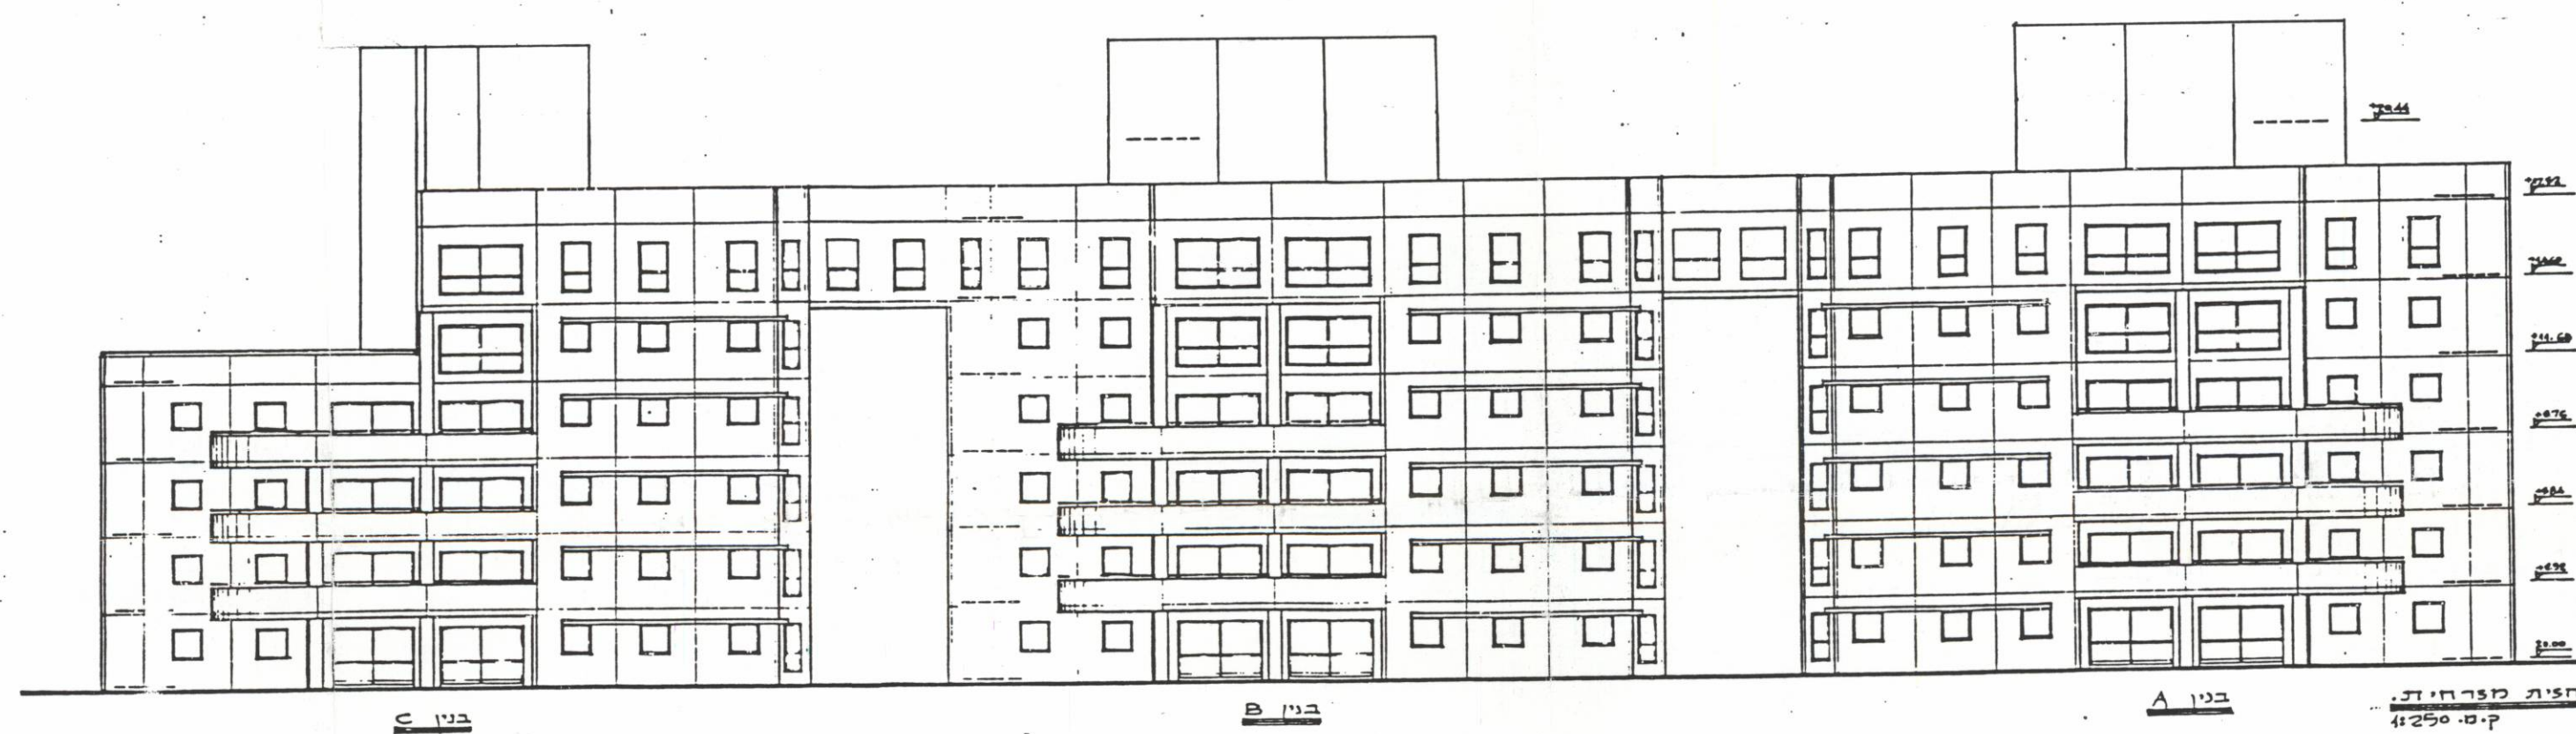


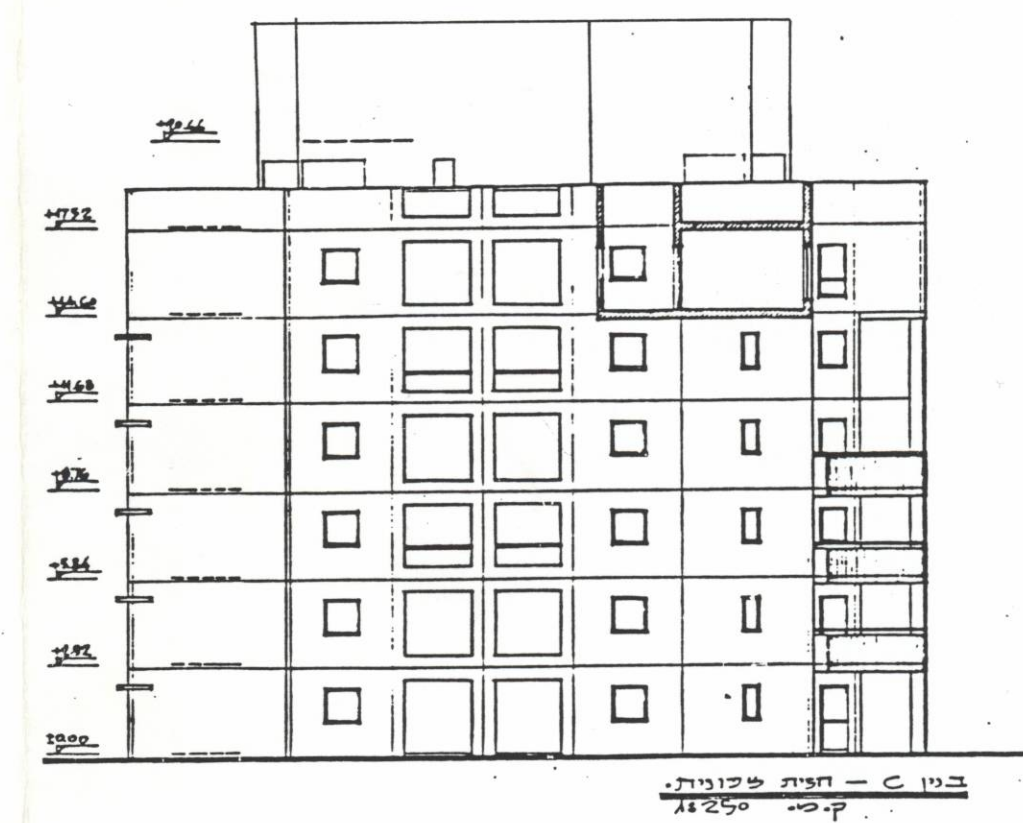

(id.8908)0021 - ארגז_F
תעא 7 2589

[illegible]

כ.ד. 1:250 חתכים וחזיתות

שכונת מגורים בכתוזם תע"ש - רבי'בים סגרש סס' 7

גולדנברג-בוכסן אדריכלים

1.1.96 : 7'7Nπ