


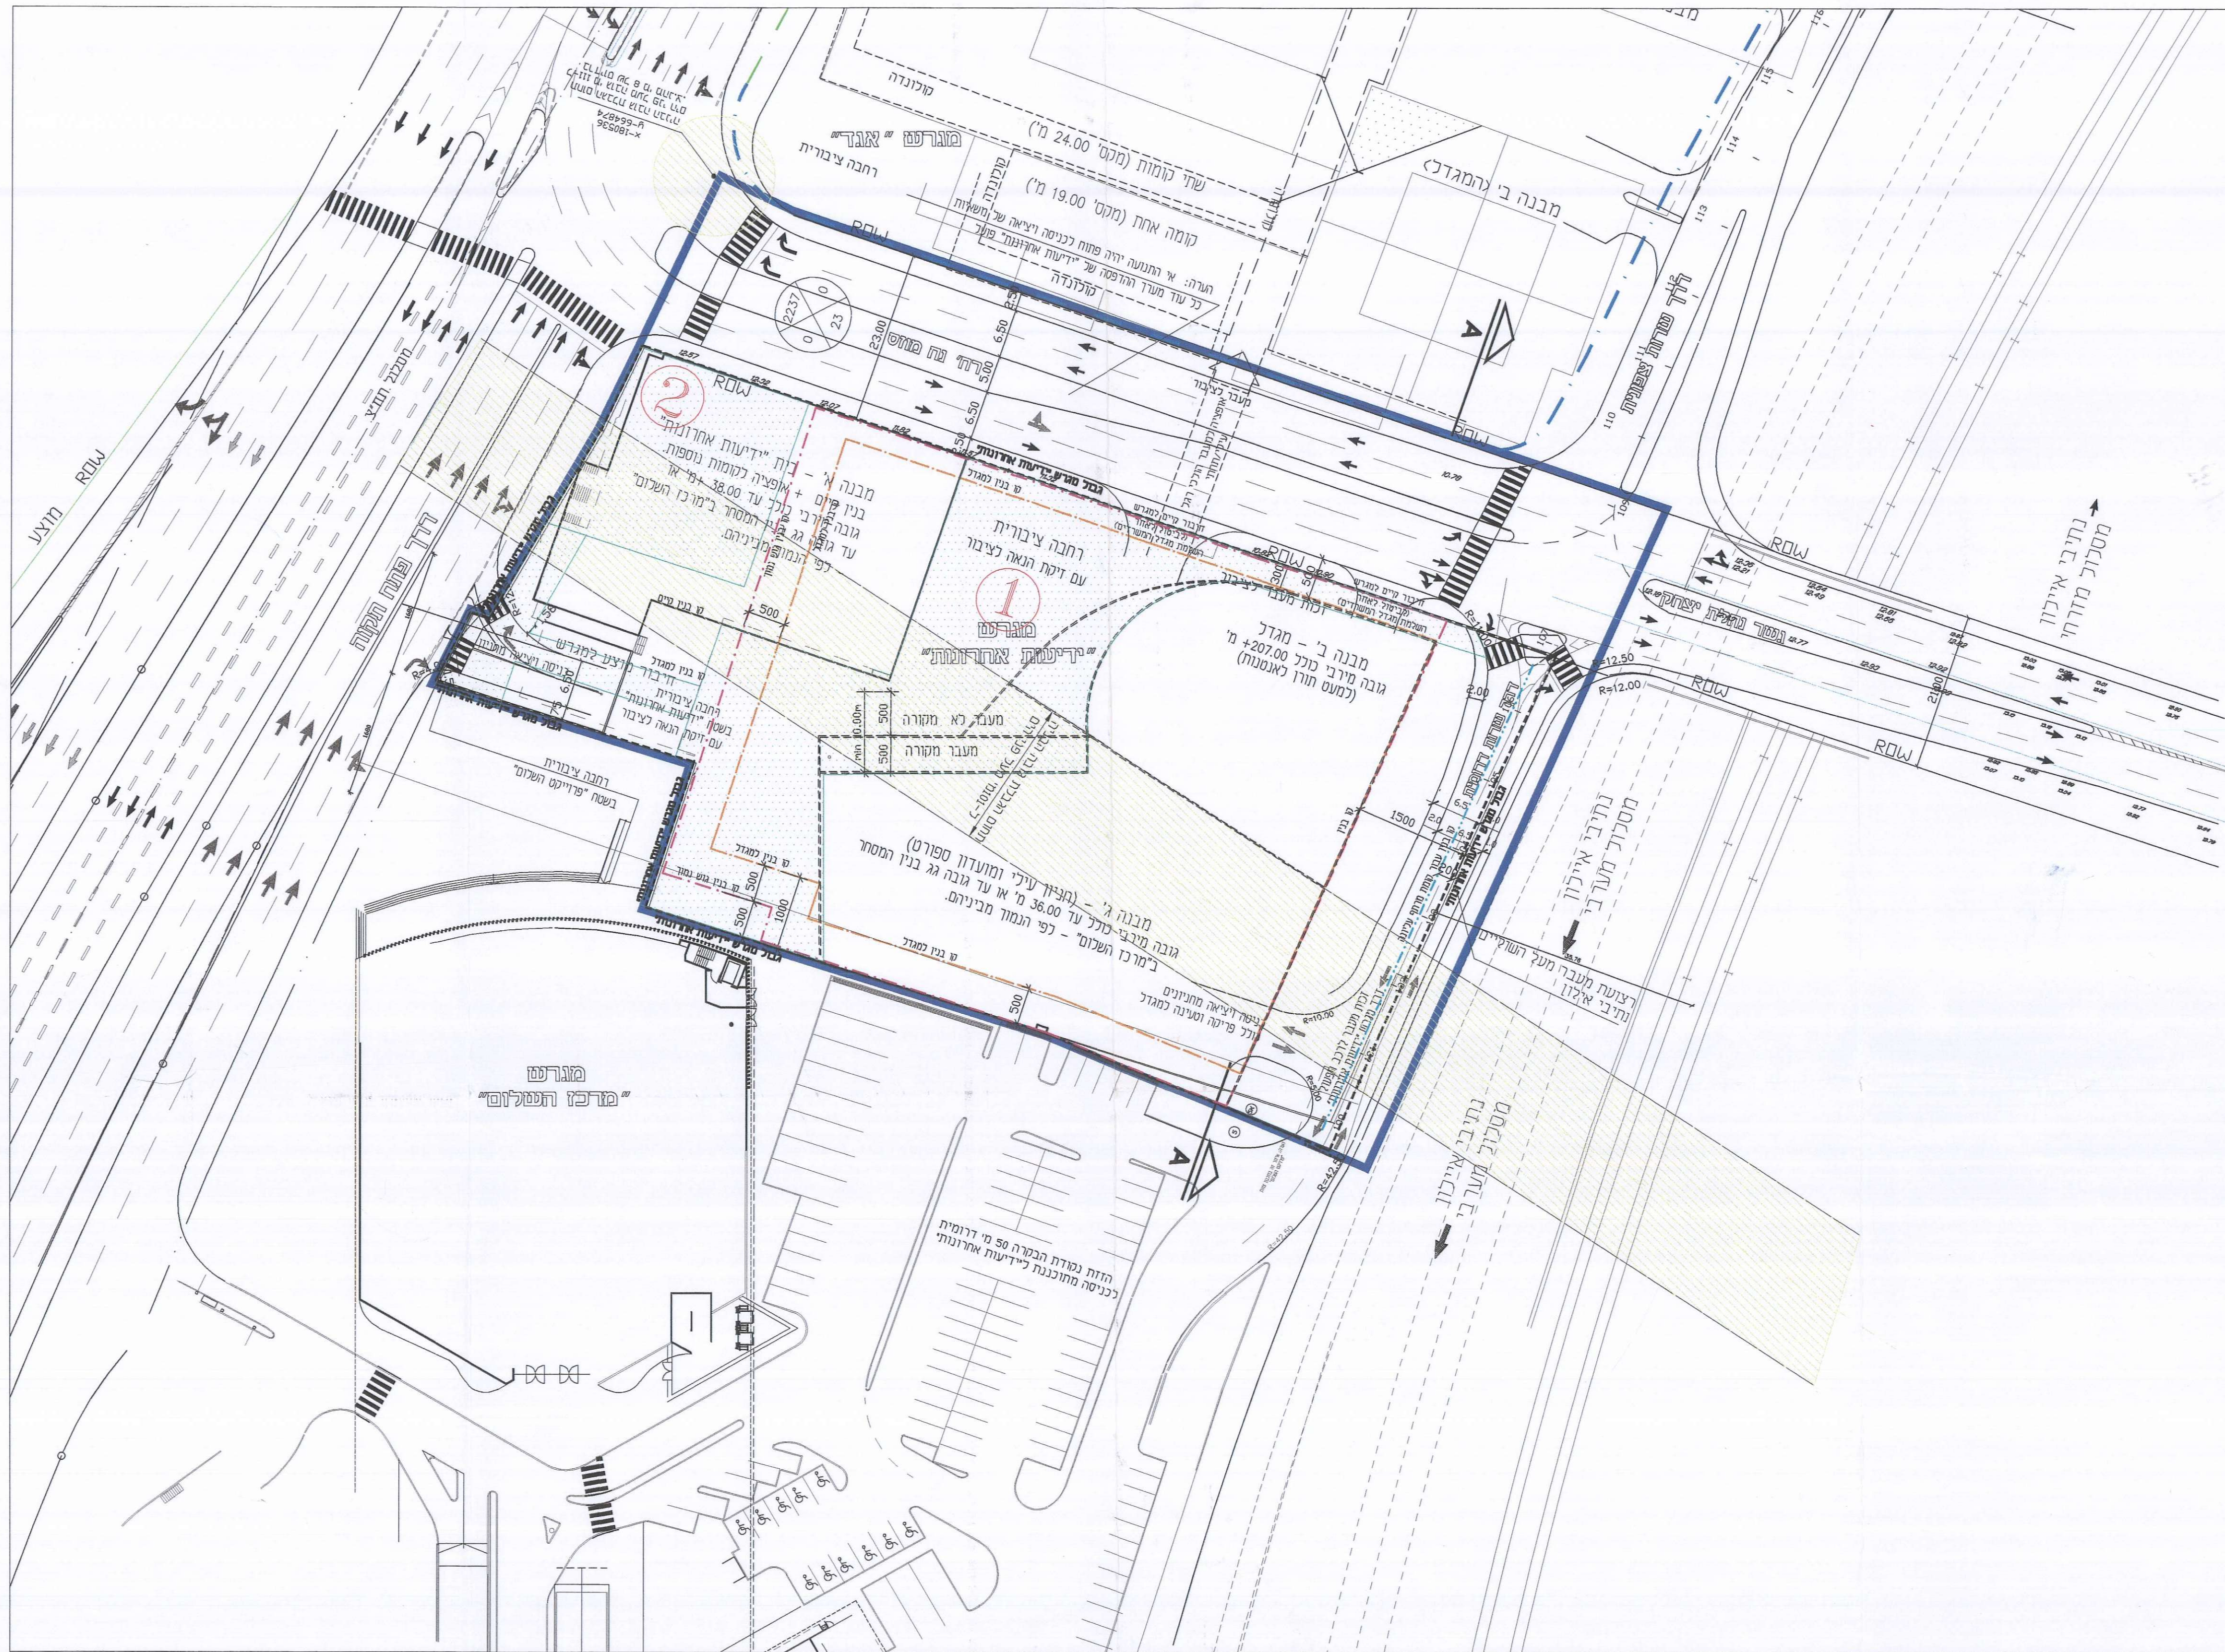

הנחיות עקרוניות לבינוי - קו"מ 1:500

- מקרא
- גבול תכנית
 - גבול מגרש ידיעות אחרונות
 - קו בנין קיים
 - קו בנין למבנה עד גובה +36.00
 - קו בנין למבנה עד גובה +207.00
 - קו בנין עבור קומת מרתף עליונה
 - זיקת הנאה להולכי רגל
 - תחום הגבלת גובה עד 101 מ' מעל פני הים
 - ע"י הנחיות צה"ל
 - תחום ככר ציבורית - חנויות 1 או 2

מרחב תכנון מקומי תל-אביב - יפו
 נספח בינוי לתכנית מתאר מס' תא/2599 "מגרש ידיעות אחרונות"
 המהווה שנינוי מס' 2 לשנת 1998 של תכנית מפורטת מס' תא/2401
 שנינוי מס' 1 לשנת 1998 של תכנית מפורטת מס' תא/2651 ד'
 ושנינוי מס' 1 לשנת 1998 של תכנית מס' תא/2758, 1985, 1014
 2754, 2651, 2401, 2043

מחוז: ת"א נפה: תל אביב - יפו עיר: תל אביב - יפו נושא: 7106 חלקות: 46, 33, 4, 3 , כפי חקוק רשומות 49, 48, 47 ת.ת.: 5, 44 , כפי חקוק רשומות שטח התכנית: 11.77 דונם		מאשר: מנהל: מנהל העיר: מנהל ת"ר:
חתימת התוכנית שם התכנית: המסלול להקדמת ביטוח: תאריך: פרטיות: החלטה: חוקה: ע"י הועדה המחוזית ואשרה להקדמת תאריך: שיבה מס'		חתימת הועדה המחוזית שם התכנית: המסלול להקדמת ביטוח: תאריך: פרטיות: החלטה: חוקה: ע"י הועדה המחוזית ואשרה להקדמת תאריך: שיבה מס'
חתימת המועצה המקומית שם התכנית: המסלול להקדמת ביטוח: תאריך: פרטיות: החלטה: חוקה: ע"י הועדה המחוזית ואשרה להקדמת תאריך: שיבה מס'		חתימת הועדה המחוזית שם התכנית: המסלול להקדמת ביטוח: תאריך: פרטיות: החלטה: חוקה: ע"י הועדה המחוזית ואשרה להקדמת תאריך: שיבה מס'

