


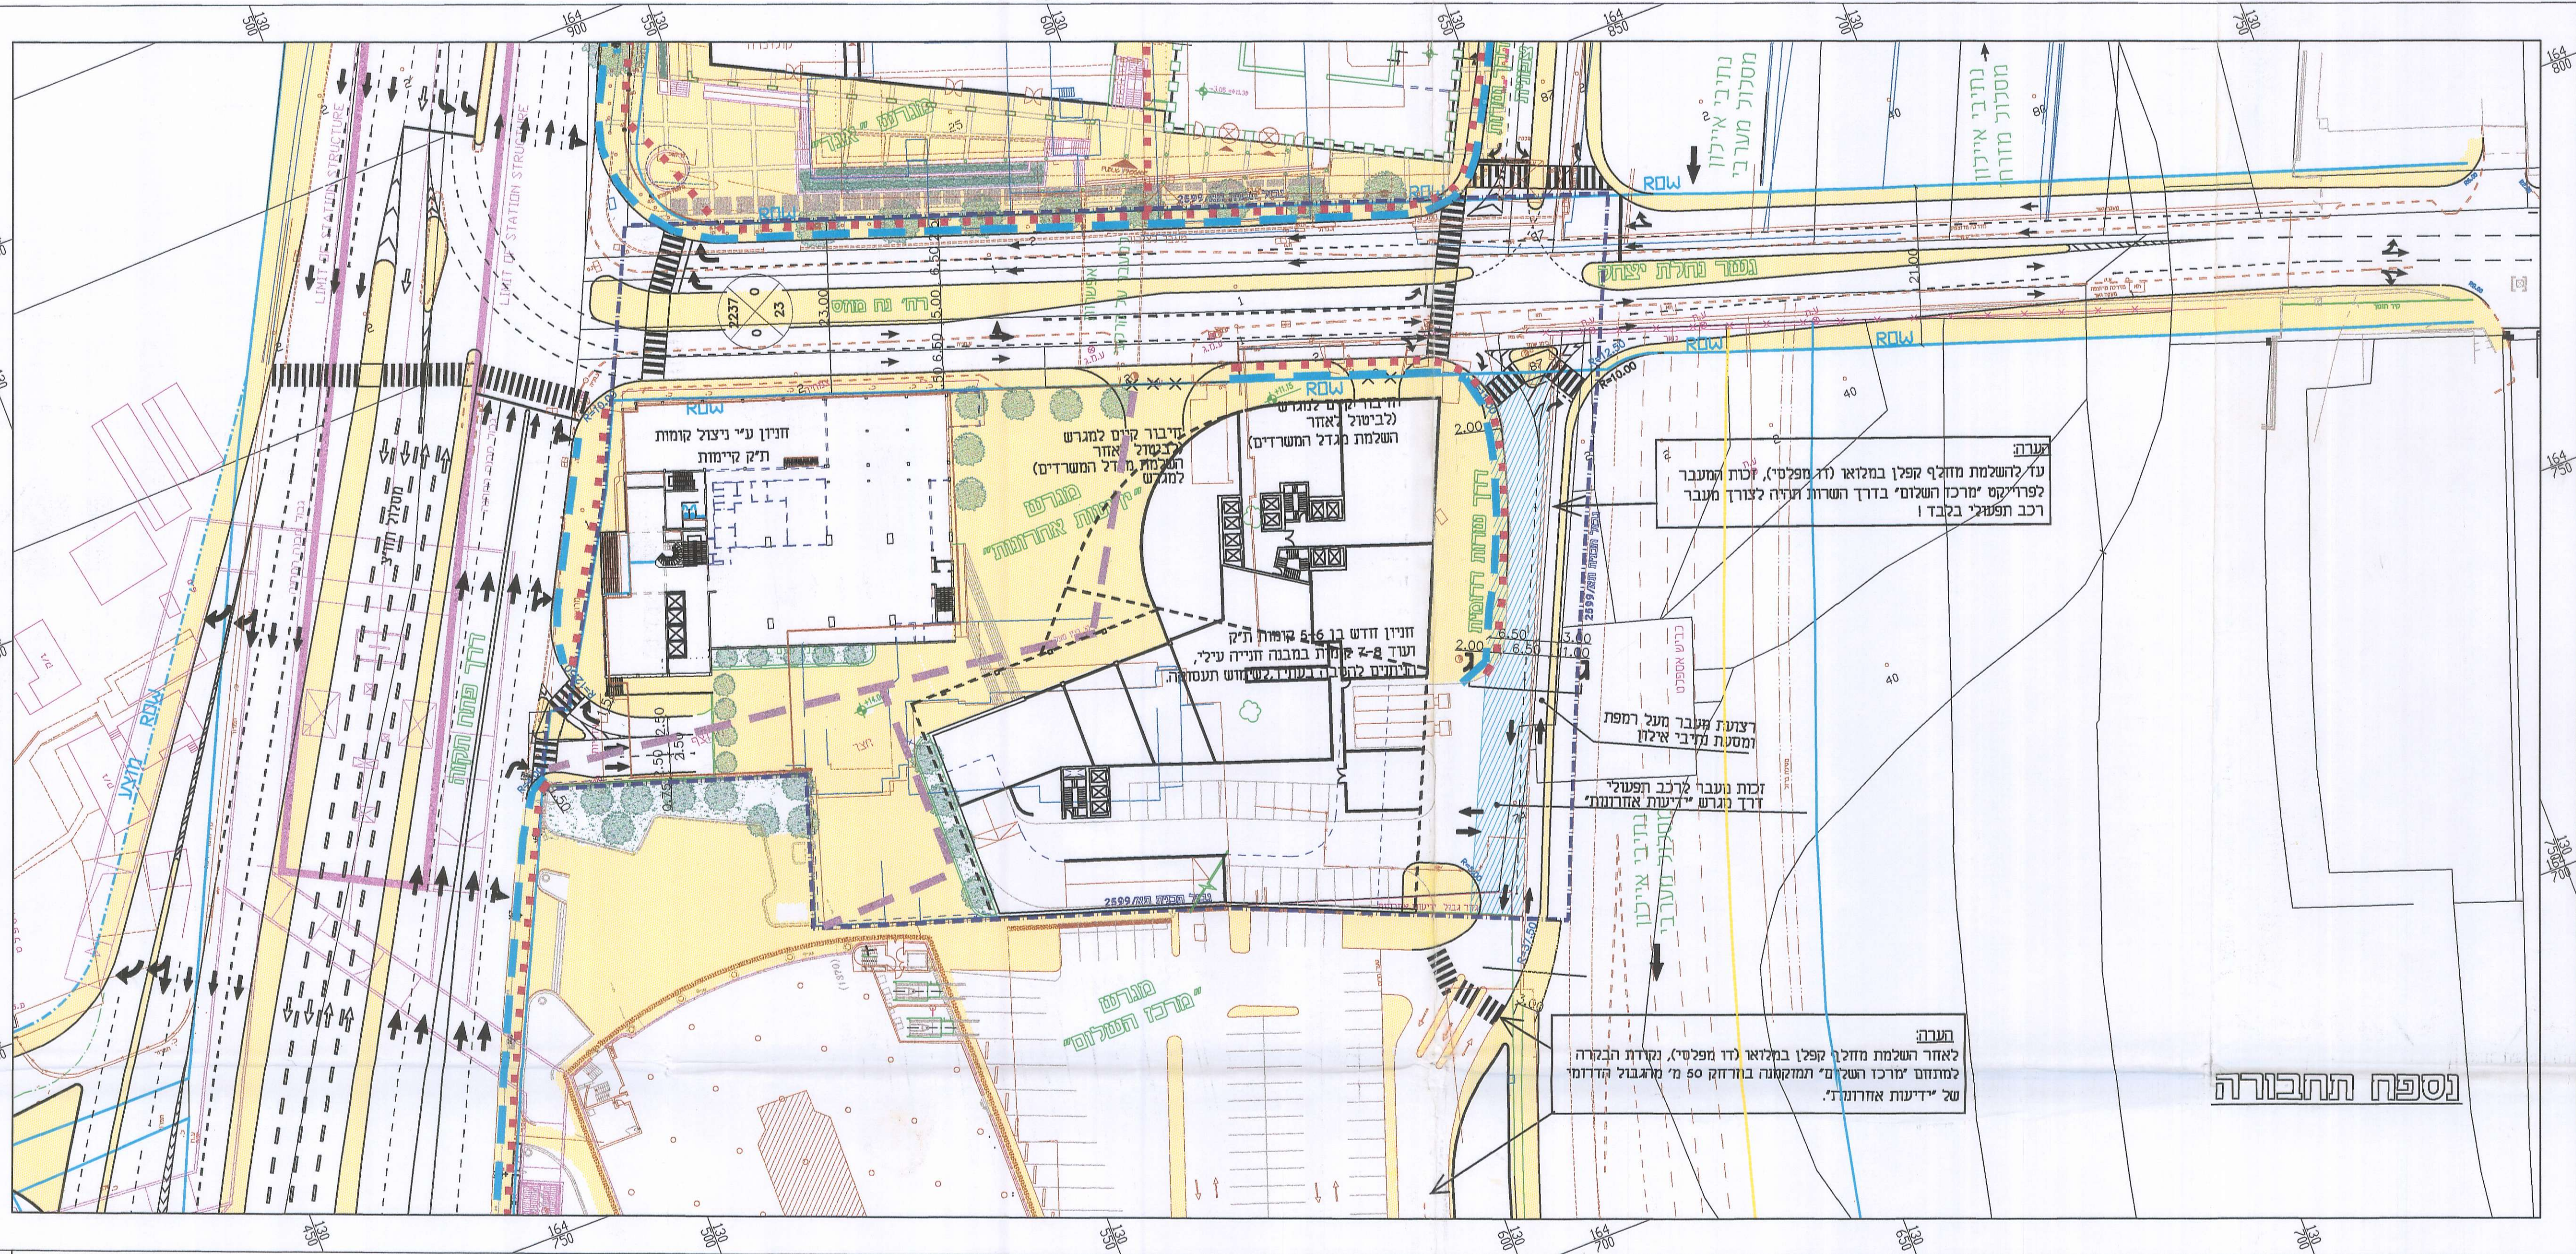

דרישת חנייה (תכנית ז')				שטח / יח'	שימוש קרקע
לרכב תפעולי		לרכב פרטי			
מח'	דרישה לשטח	מח'	דרישה לשטח/יחיד		
2	ענ 500 מ"ר) 1 מח' לכל 500 מ"ר (מעל 500 מ"ר) 1 מח' לכל 700 מ"ר	100	1 מח' לכל 50 מ"ר	1,000 מ"ר	מסחר
		778	1 מח' לכל 40 מ"ר	31,125 מ"ר	משורים
		200	1 מח' לכל יחיד	9,150 מ"ר	מגורים (מינימום)
2		1,078		41,275 מ"ר	סוחר

מסל	תאריך	החציה	בחנה
1	2.07.99	אדר' גביהם יען אנגל	א2
2	13.07.99	אדר' גביהם יען אנגל	א2
3	20.07.99	אדר' נחילת פס	א1
4	28.07.99	אדר' גביהם יען	א1
5	26.09.99	אדר' נחל פס	א1
6	26.09.99	אדר' ג'סמאסאד'ר' פוסקס, יען אנגל אדר' גביהם יען	א4
7	15.03.01	אדר' ד' פוסקס	א6
8	22.03.01	אדר' ד' פוסקס	א6
9	2.09.01	אדר' פוסקס - אדר' ד' פוסקס	א2
10	11.09.01	אדר' פוסקס - אדר' גביהם יען פוסקס אדר' גביהם יען	א2
11	12.09.01	אדר' גביהם יען אנגל	א1
12	19.11.01	אדר' גביהם יען אנגל	א2
13	19.11.01	אדר' גביהם יען אנגל	א2
14	21.11.01	אדר' גביהם יען אנגל	א2
15	5.12.01	אדר' פוסקס ד' פוסקס, יען אנגל	א9
16	2.07.02	אדר' גביהם יען אנגל	א4
17	16.10.02	אדר' גביהם יען אנגל	א2
18	10.08.03	אדר' גביהם יען אנגל	א1
19	1.03.04	אדר' גביהם יען אנגל	א1
20	23.11.04	אדר' גביהם יען אנגל	א2
21	1.12.04	אדר' גביהם יען אנגל	א2
22	16.12.04	אדר' גביהם יען אנגל	א2
23	17.01.05	אדר' גביהם יען אנגל	א2
24	20.01.05	אדר' גביהם יען אנגל	א2

מס	תאריך	שנים והערות	אתר
1	12.07.99	ערבו	אריה
2	8.07.97	ערבו	אריה
3	11.09.01	ערבו החלטת מלכת מאזן חניה	אריה
4	18.11.01	החלטת מלכת מאזן חניה כ-3 שנים ושנתי	אריה
5	21.11.01	החלטת מלכת מאזן חניה כ-3 שנים ושנתי	אריה
6	12.09.02	החלטת מלכת מאזן חניה כ-3 שנים ושנתי	אריה
7	16.10.02	החלטת מלכת מאזן חניה כ-3 שנים ושנתי	אריה
8	10.06.03	החלטת מלכת מאזן חניה כ-3 שנים ושנתי	אריה
9	23.11.04	החלטת מלכת מאזן חניה כ-3 שנים ושנתי	אריה
10	16.12.04	החלטת מלכת מאזן חניה כ-3 שנים ושנתי	אריה
11	17.01.05	החלטת מלכת מאזן חניה כ-3 שנים ושנתי	אריה

משרד הפנים מחוז תל-אביב
חוק התכנון והבניה תשכ"ה - 1965
אישור תכנית מס' ת 2598
הועדה המחוזית לתכנון ולבניה החליט:
ביום 2.11.64 לאשר את התכנית.
גילה אורון
מנהל מינהל התכנון יו"ר הועדה המחוזית

שם המקום: **תל אביב**
מגרש "ירשת אחרות"
תכ"ע תא/2599

נספח תחבורה

הנושא :

קנים:	1:500	גודל גליון:	100x55
תאריך:	7.07.99	שם קובץ:	405-100F.DWG
מס' תכנית:			405-100F

למתכנן שמורה זכות היוצרים על תכנית זו. אין להשתמש בתכנית או לבצע שנויים ללא הסכמה בכתב של המתכנן.

שרמט:	טובה	תכנו:	אריה	ביקר:	אריה
אשר עיי:		תאריך	אישור:		
אשר עיי:		תאריך	אישור:		



בית היילל 20 ת"א 67017 טל. 03-6242499 פקס. 03-6242490

