

מרחב תכנון מקומי
תל אביב - יפו
תכנית מס' תא 2690
שינוי בינוי והסדרי תנועה-
"צומת בני אפרים ומשה סנה"
נספח נוף מנחה

מחזור: תל - אביב
נפה: תל - אביב - יפו
עיר: תל אביב
גוש: 6624
חלקות: 240
חלק: 2,237,241,240,239,238
גוש: 6625
חלק: 825,1053,1161,1070,1232
שטח חקלאי: 6.731 דונם

חידוש: ירוקום נרלין
בעל המקרקע: מדינת ישראל, פרטיים
המתכנן: אלישע רובין אדריכלים בע"מ

חתימת התוכנית

החוקר: **אלישע רובין**

תאריך: 14.05.2009

חתימת המועצה

המועצה: **מחזור תל אביב**

תאריך: 14.05.2009

חתימת השר

השר: **אלישע רובין**

תאריך: 14.05.2009

חתימת השר

השר: **אלישע רובין**

תאריך: 14.05.2009

ניגון זמני
ניגון קבוע

ש.גילר ילדרפמן - אדריכלים

רח' הרצל 8 ת"א טל. 6443306, פקס 6443328



שם הפרויקט:
מגדל הפיל

שם התכנית:
תכנית פיתוח


מספר
גליון: **777-01**

דרכון במחשב:
U:\m\wg2000\777p8\PIUAA\mazov kayam.dwg


עריכת:
תאריך: 14.05.2009
שם המחבר: חזית
תוכן: חזית
דרישה: חזית

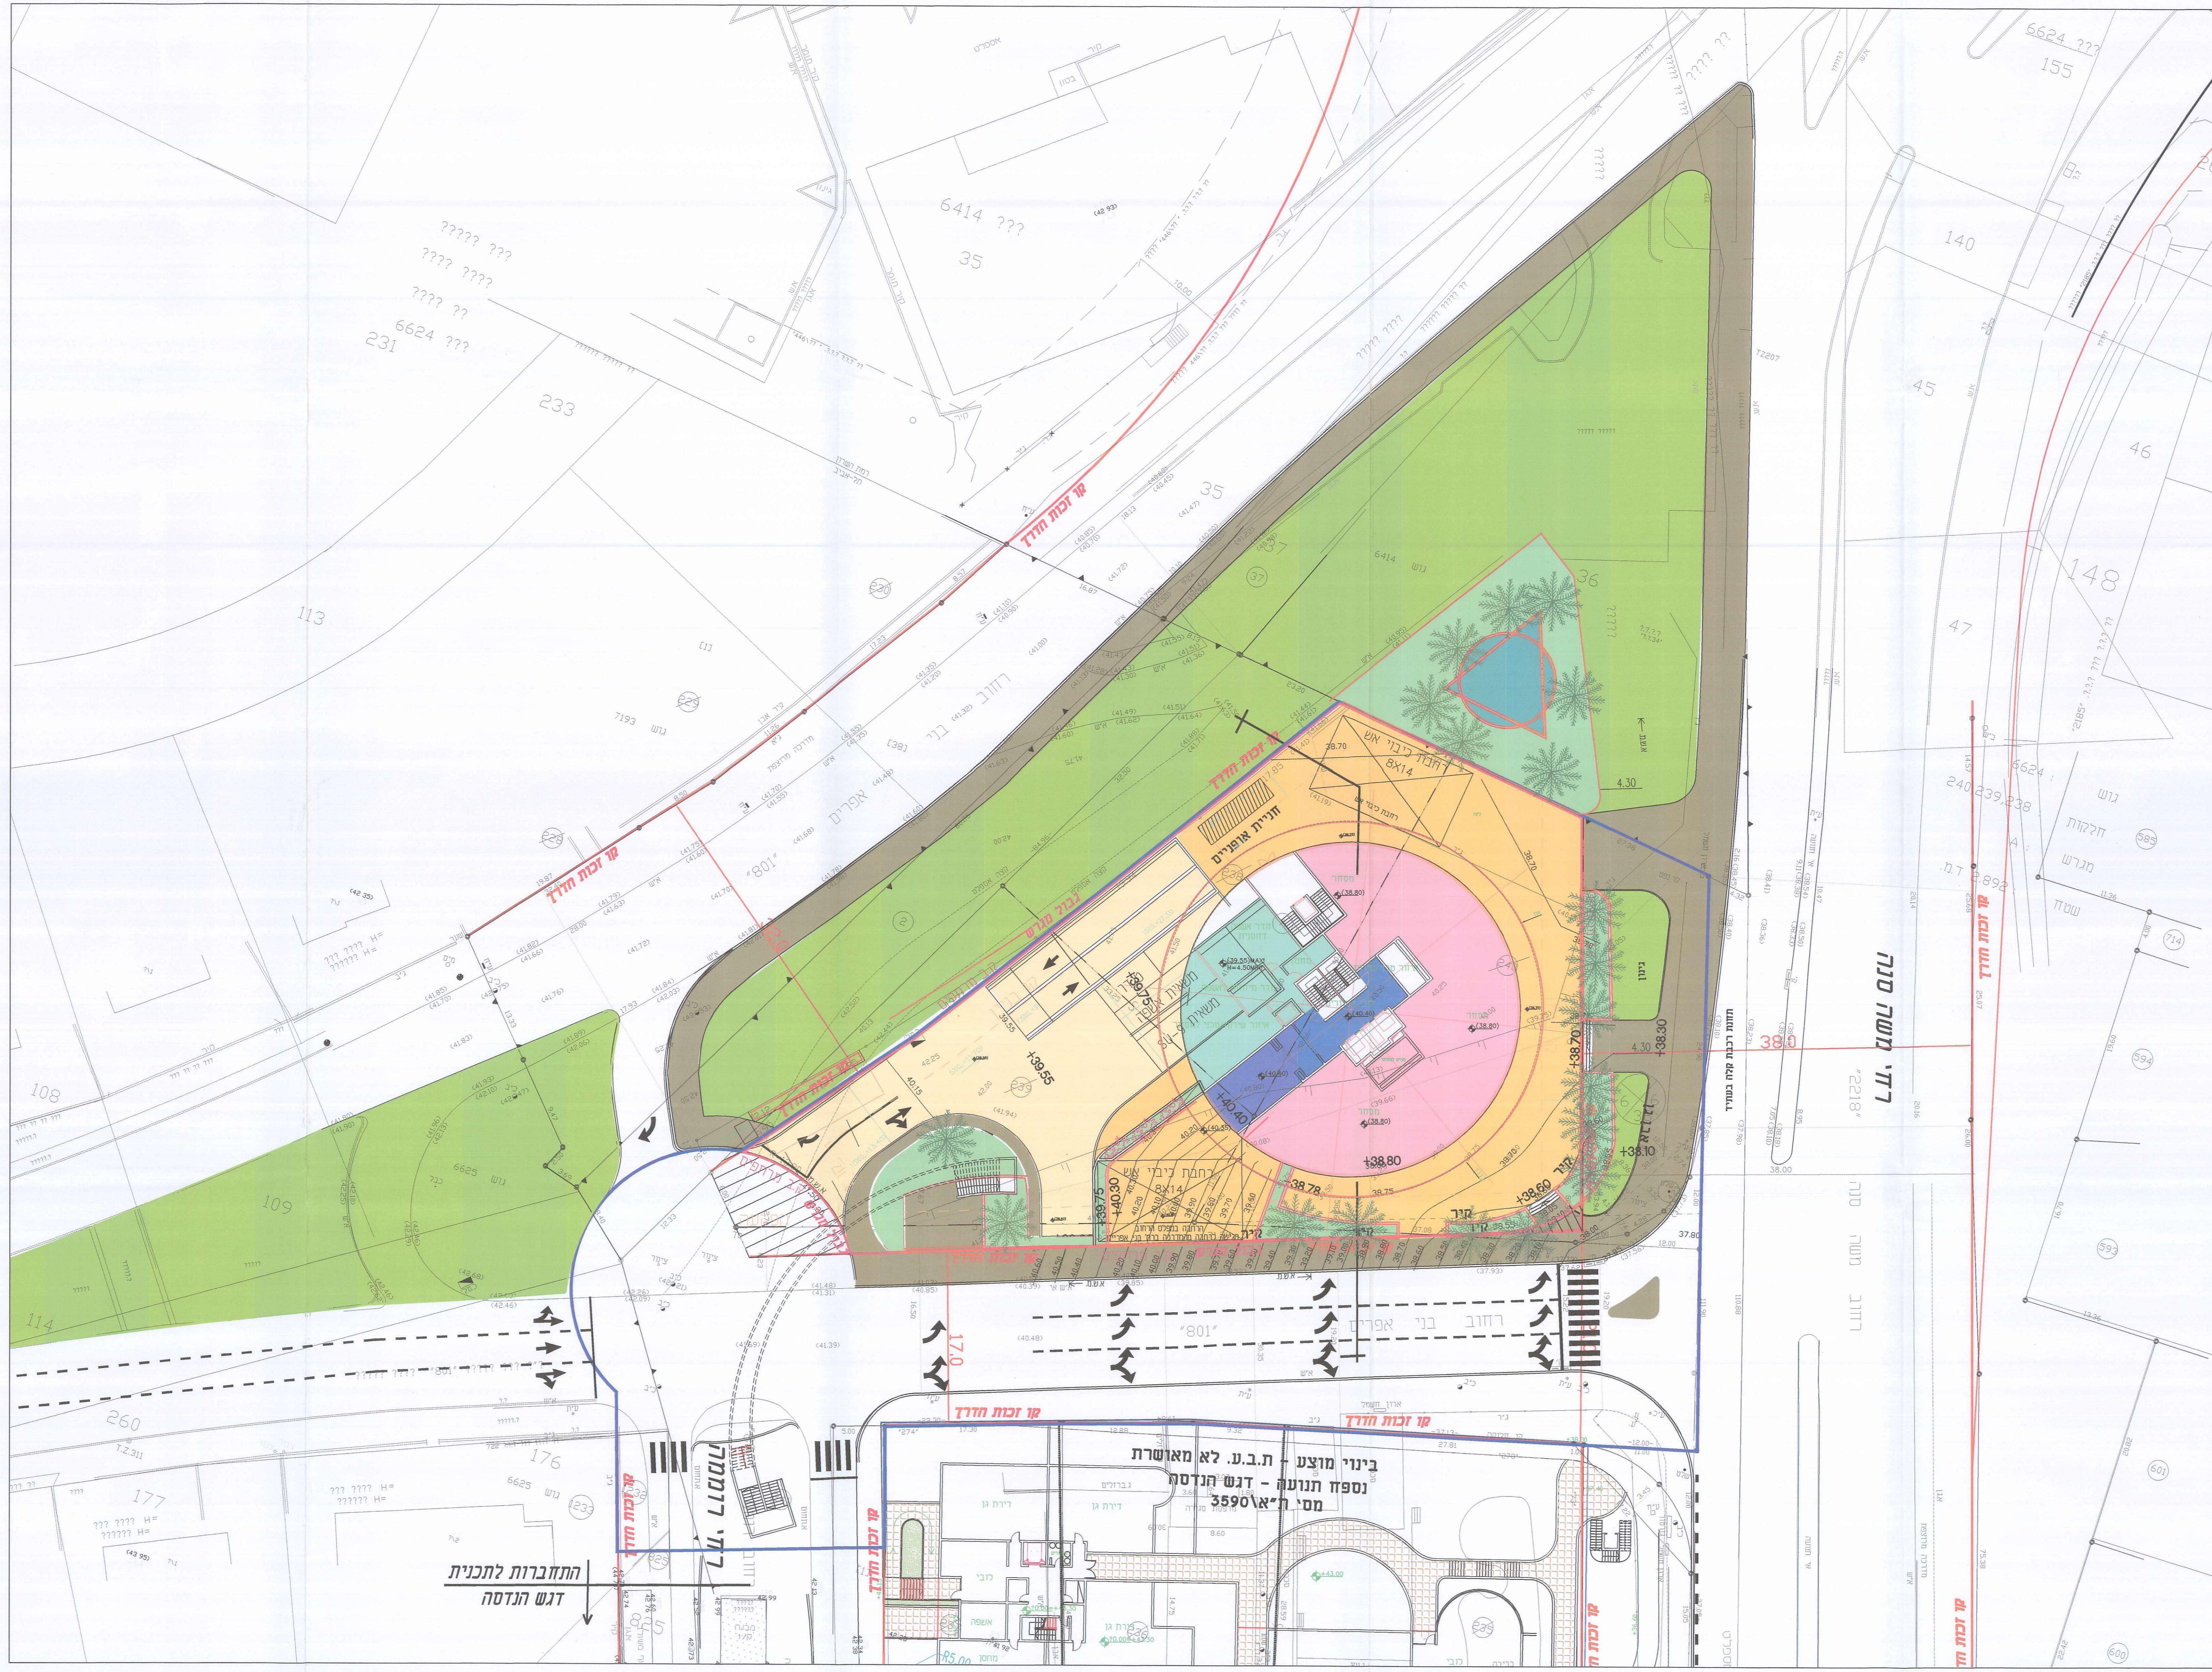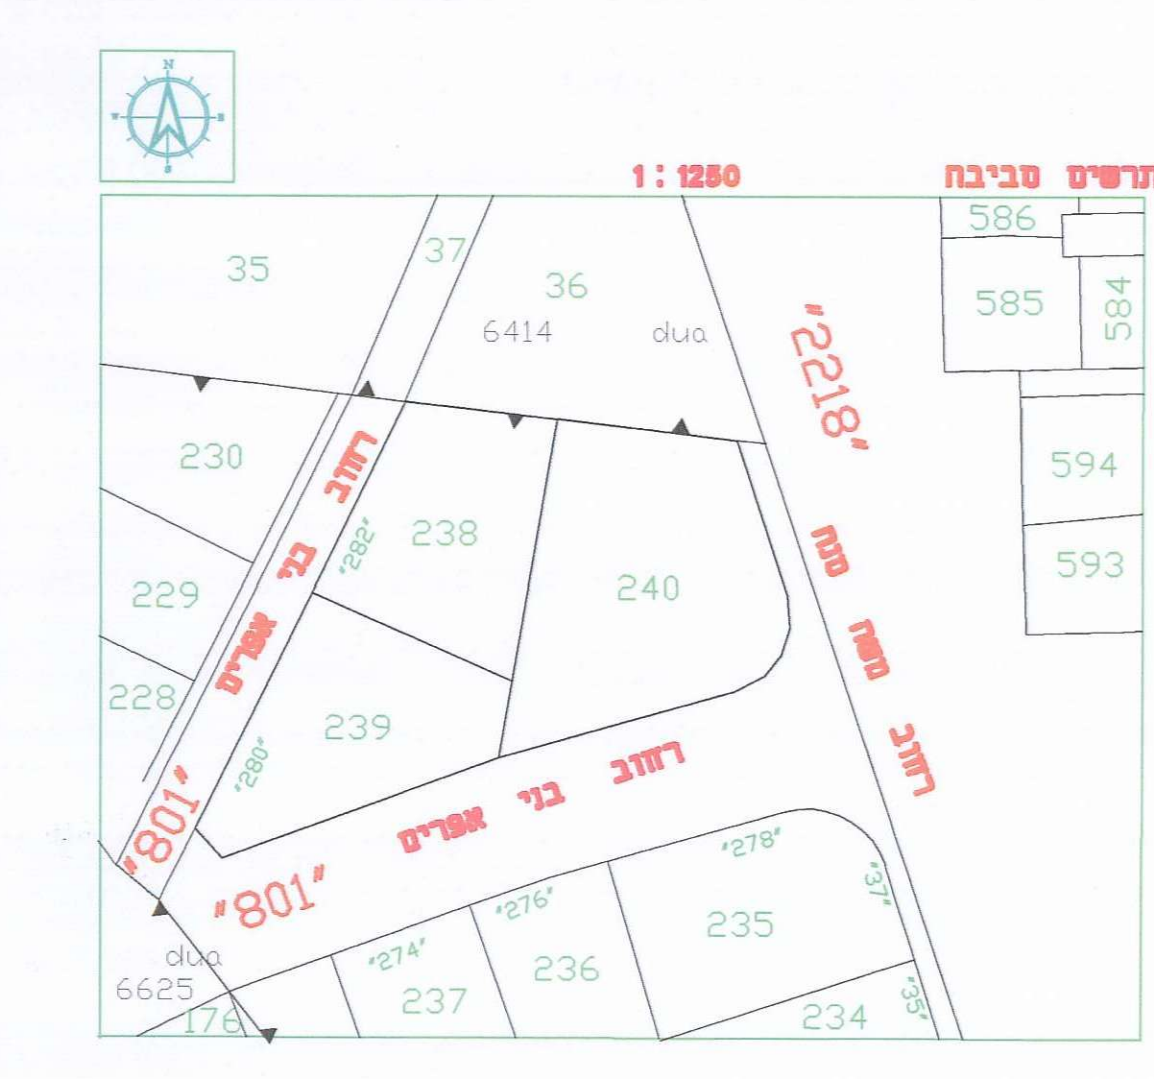

תכנית פיתוח התחברות לקיים 1:250

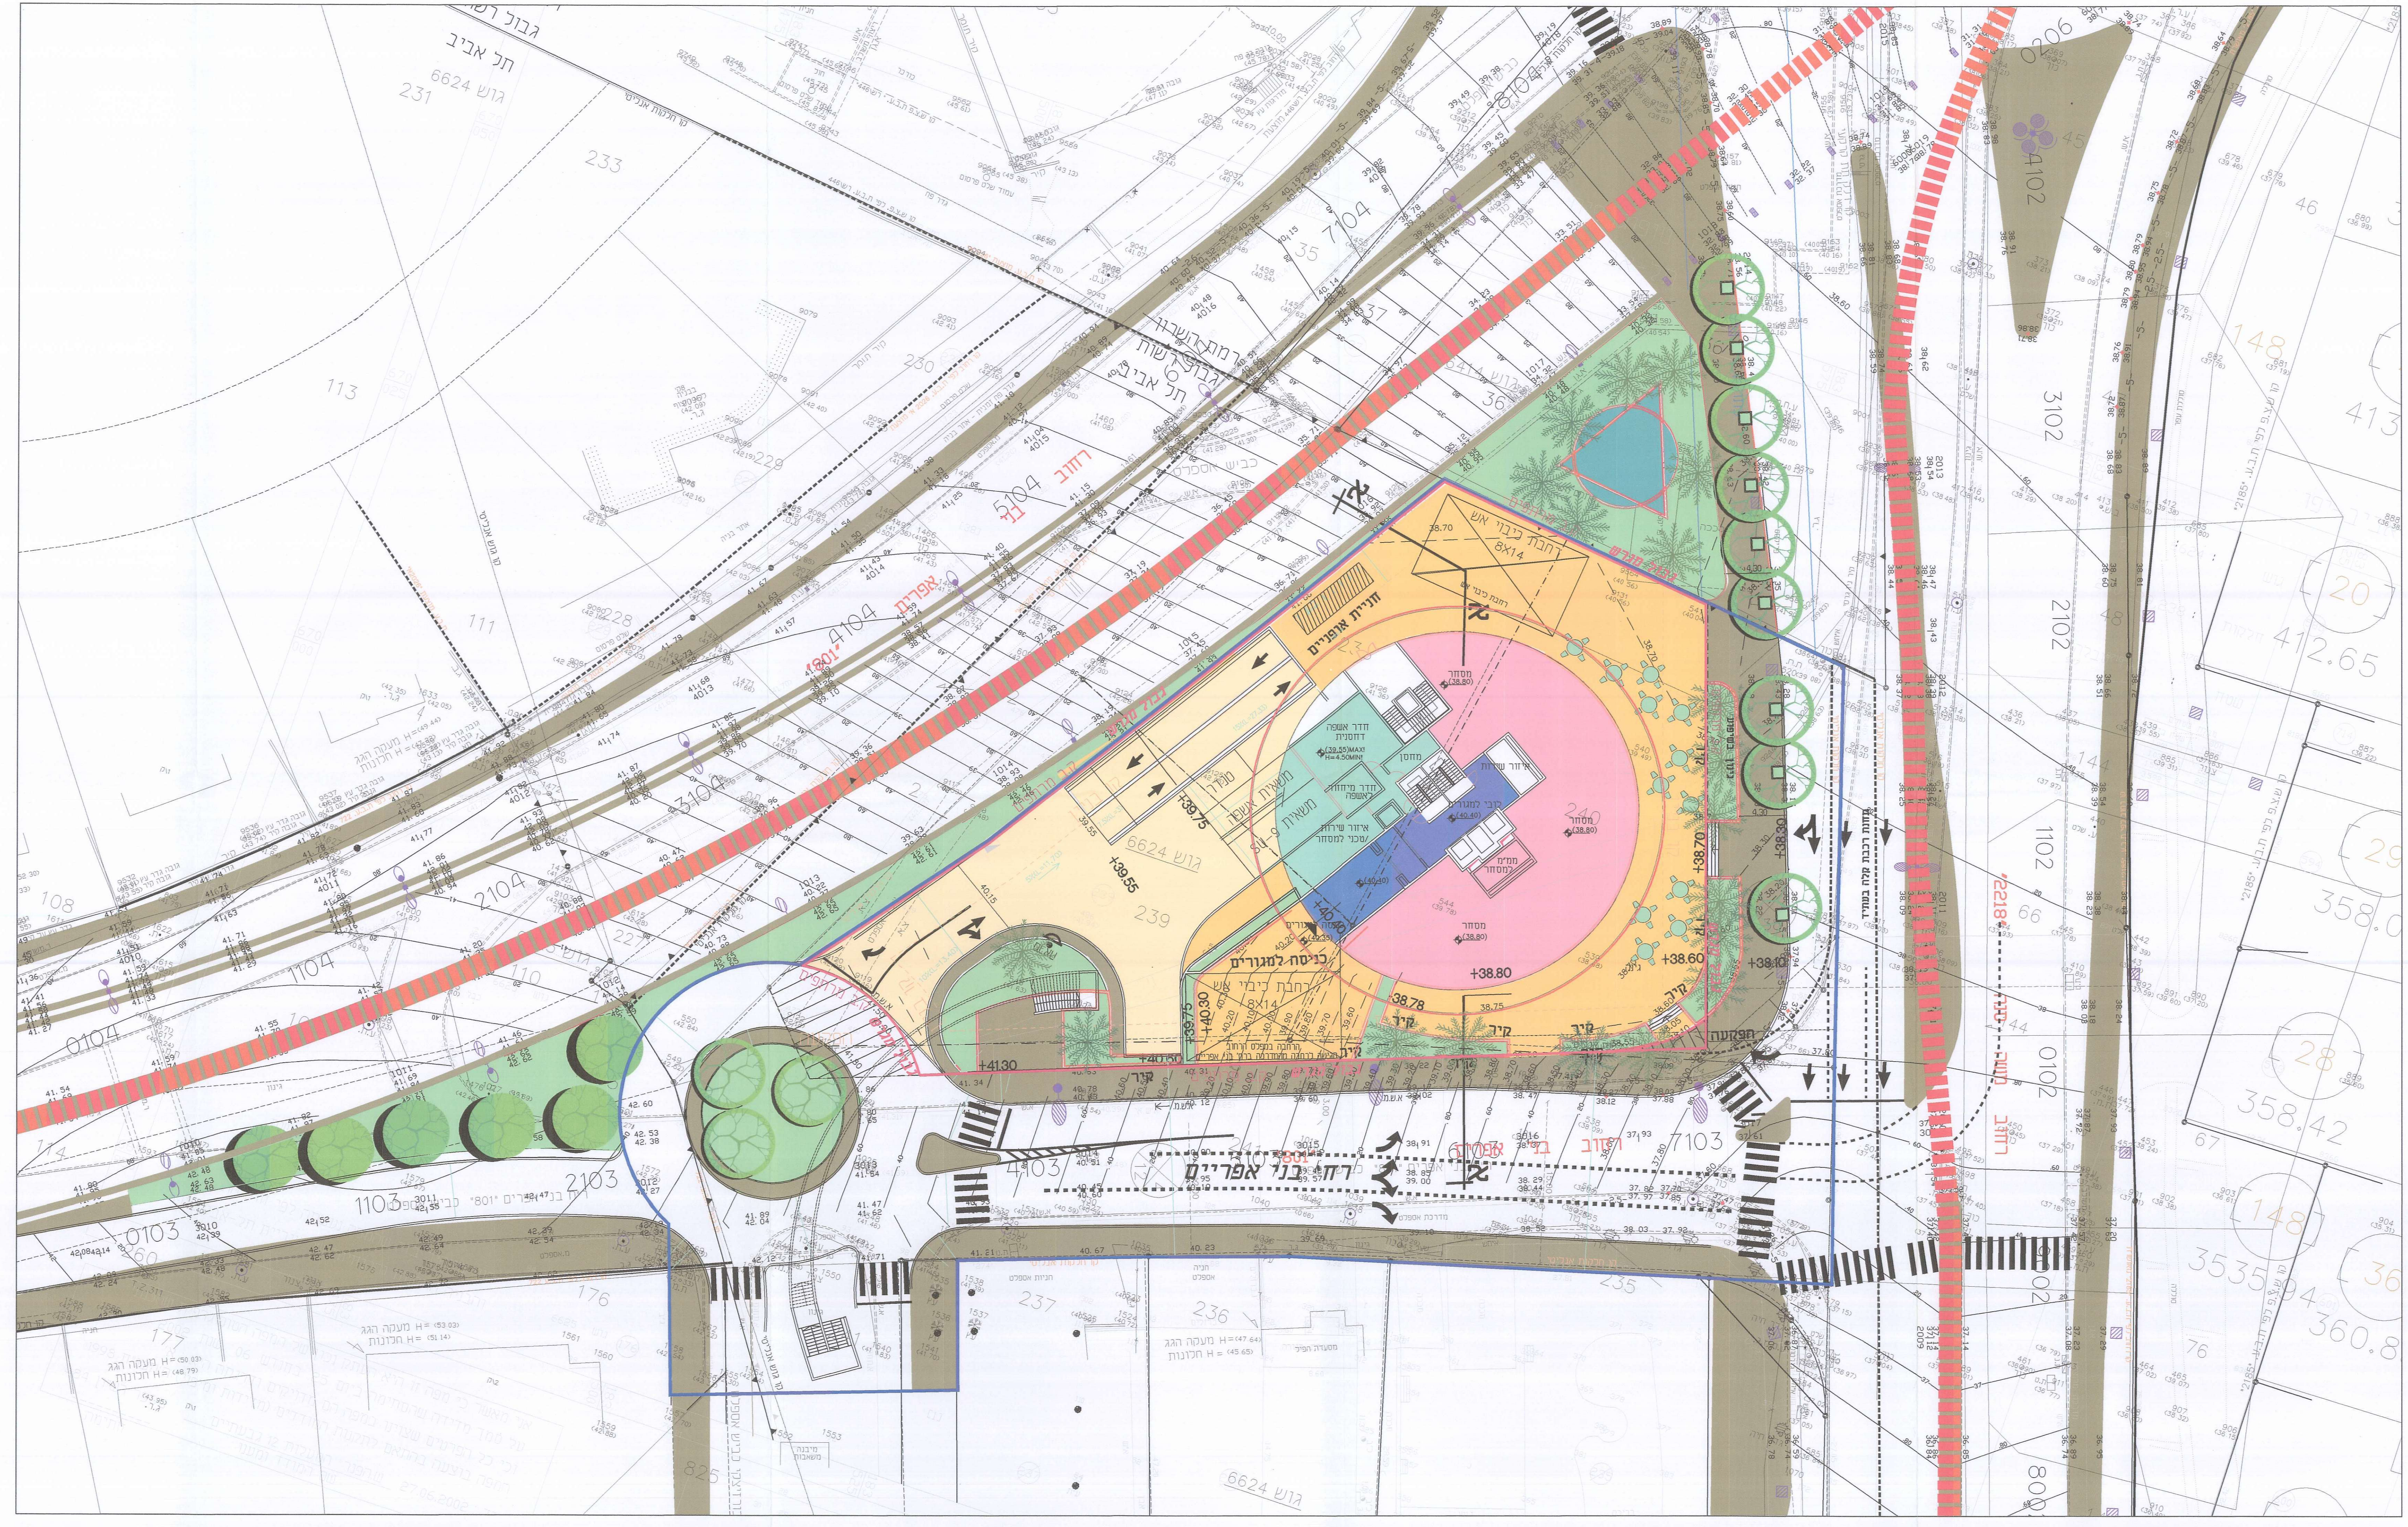

תכנית פיתוח עם שיקוע מתוכנן בצומת הפיל 1:250

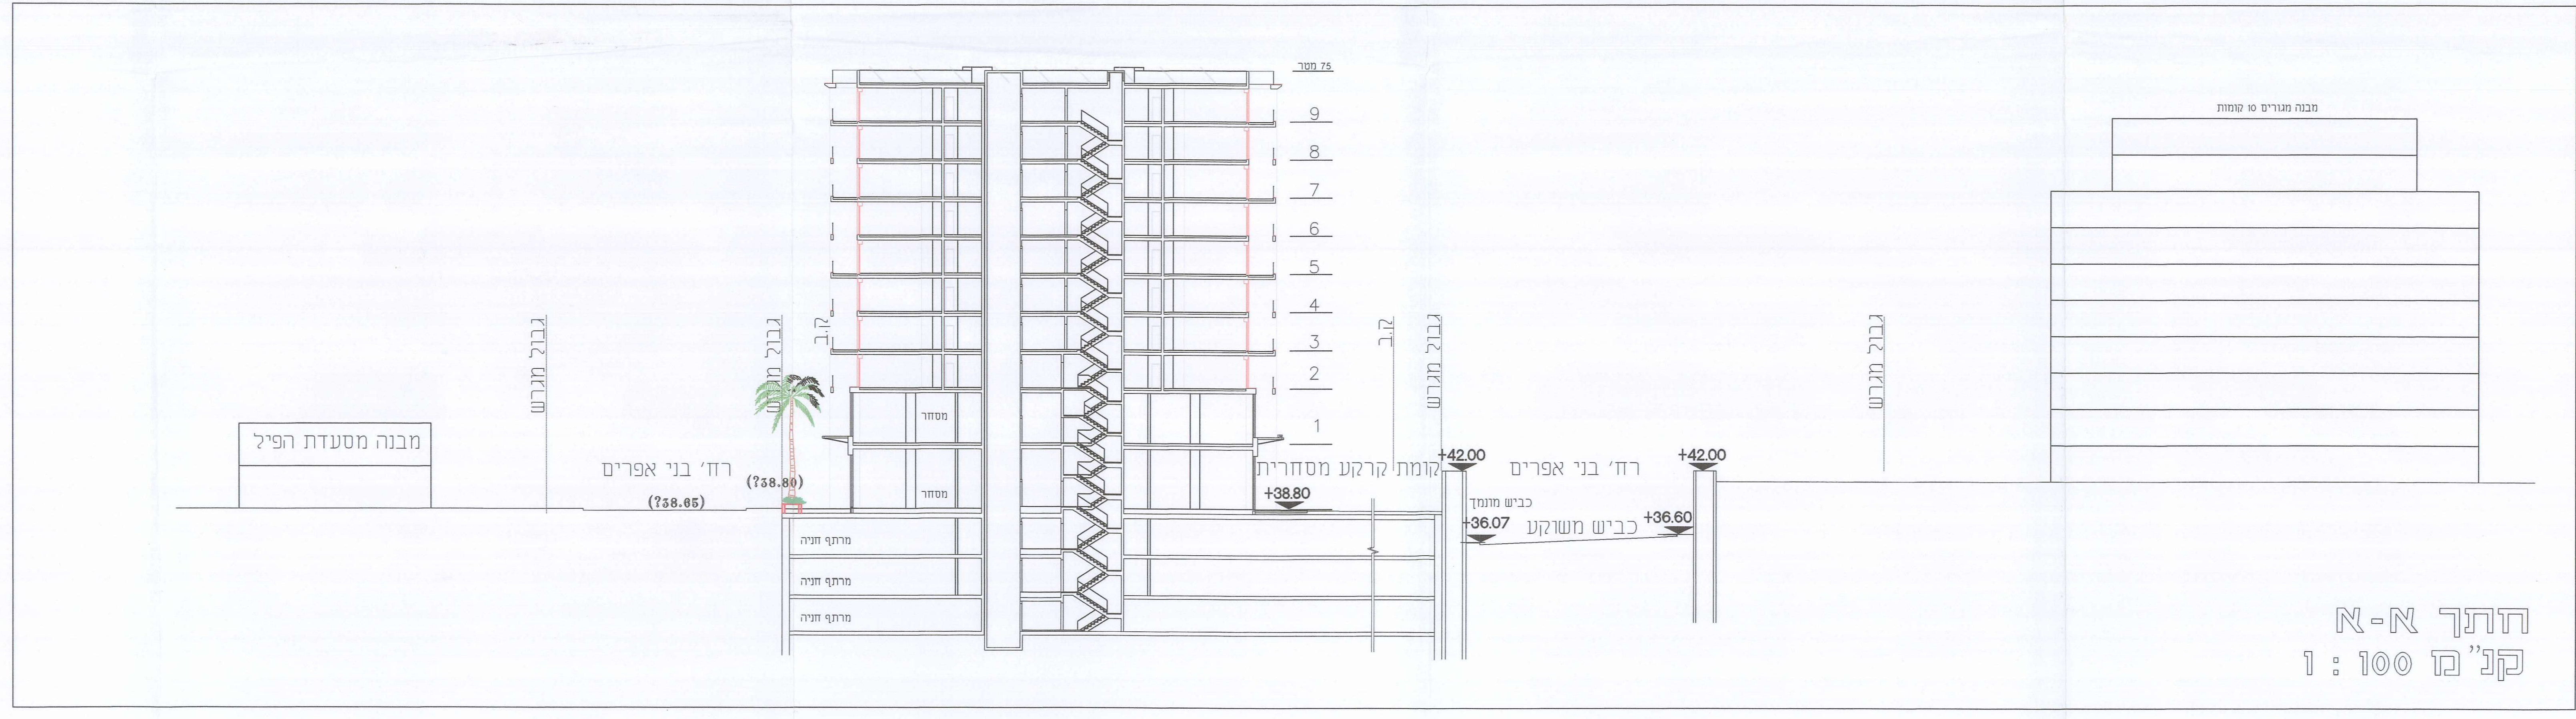

חתך א-א
קנ"ב 1:100