

מקדמת מסי

מחוז תל-אביב - יפו

תשריט לתכנית מפורטת מסי 2913/מח

מגורים ברחי בלום 14 ת"א

שינוי מסי 1 לשנת 2001 לתכניות מפורטות מסי 406 ו 2310

נספח תנועה

קני"מ 1:125

מחוז : תל-אביב

נפה : תל-אביב

עיר : תל-אביב

גוש : 6768

חלקה : 10

שטח : 0.896 דונם

בעלי הקרקע: רשות הפיתוח

עורכי התכנית : נבון אדריכלים בע"מ

דיו"נ 205 ת"א

מלי 03-5242250

פקס 03-5229388

יועץ תנועה: אריה חוכברג

מלי 050-5285155

מקרא:

גבול התכנית

קו בנין

תאריך: 3.08.02

עידכון 4.12.02

עידכון 5.01.03

עידכון 12.06.06




עידכון 13.08.06

חתימות:

בעל הקרקע והיזום:

עורך התכנית:

ועדה:

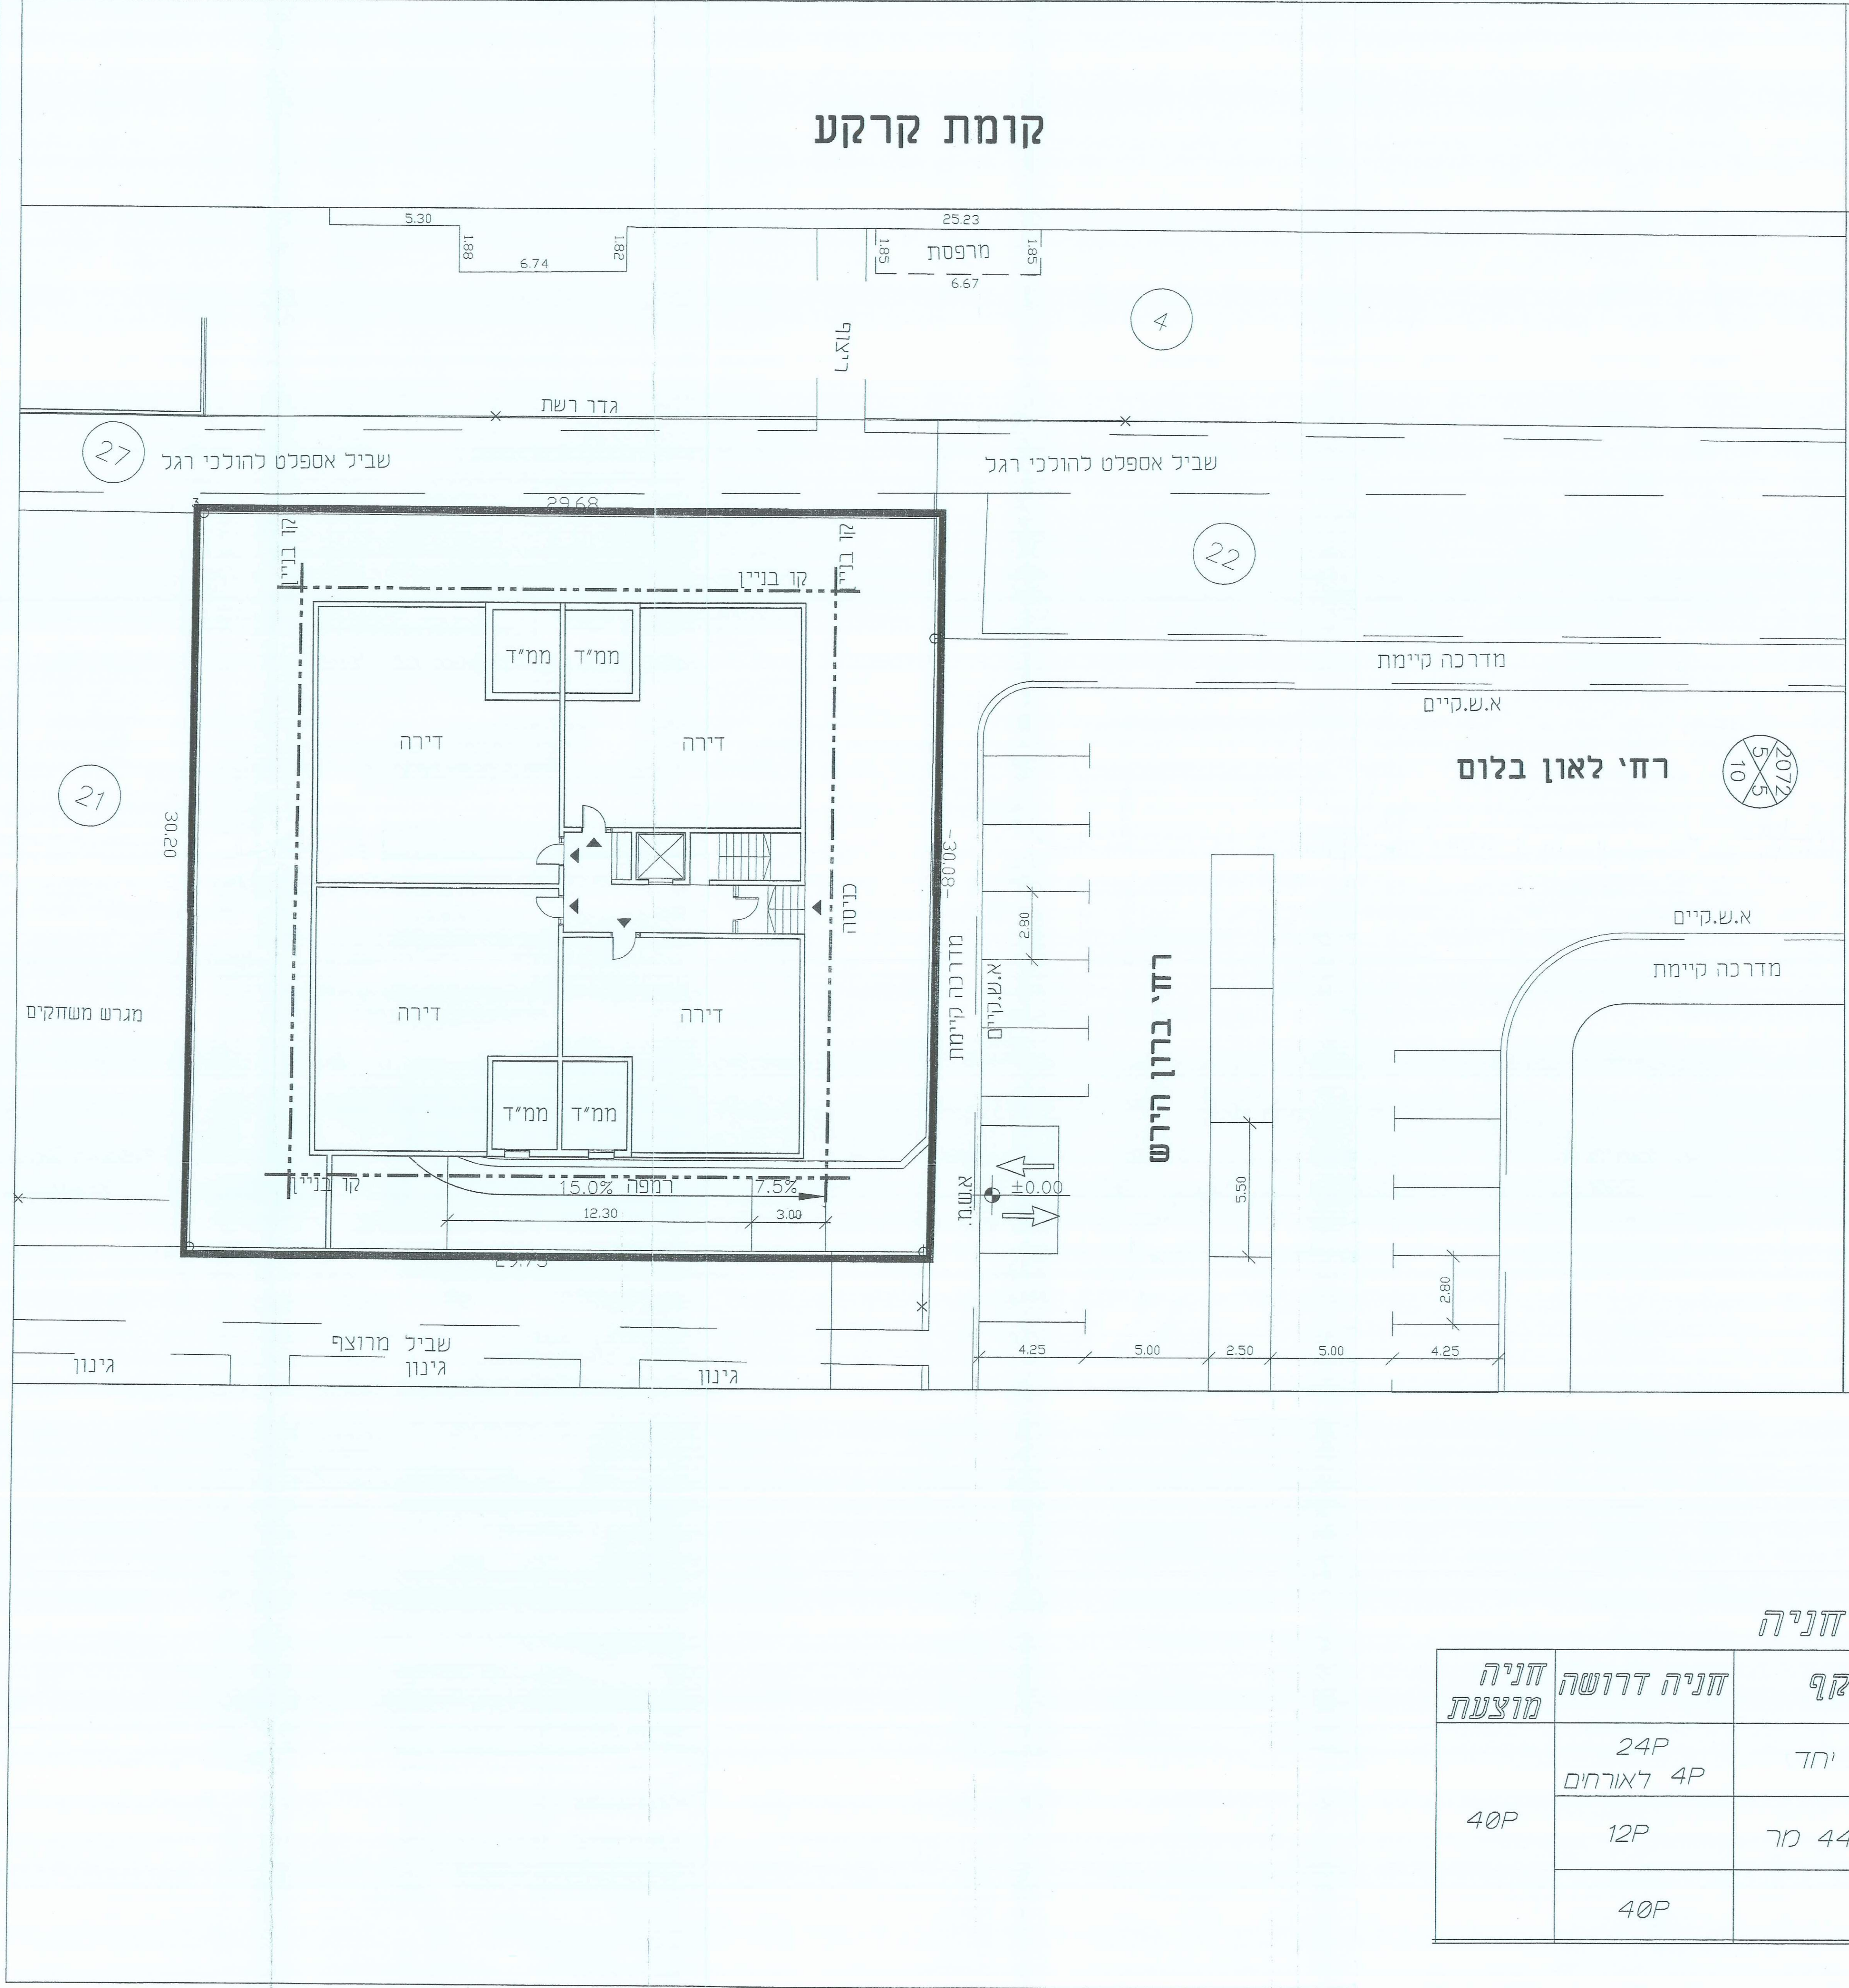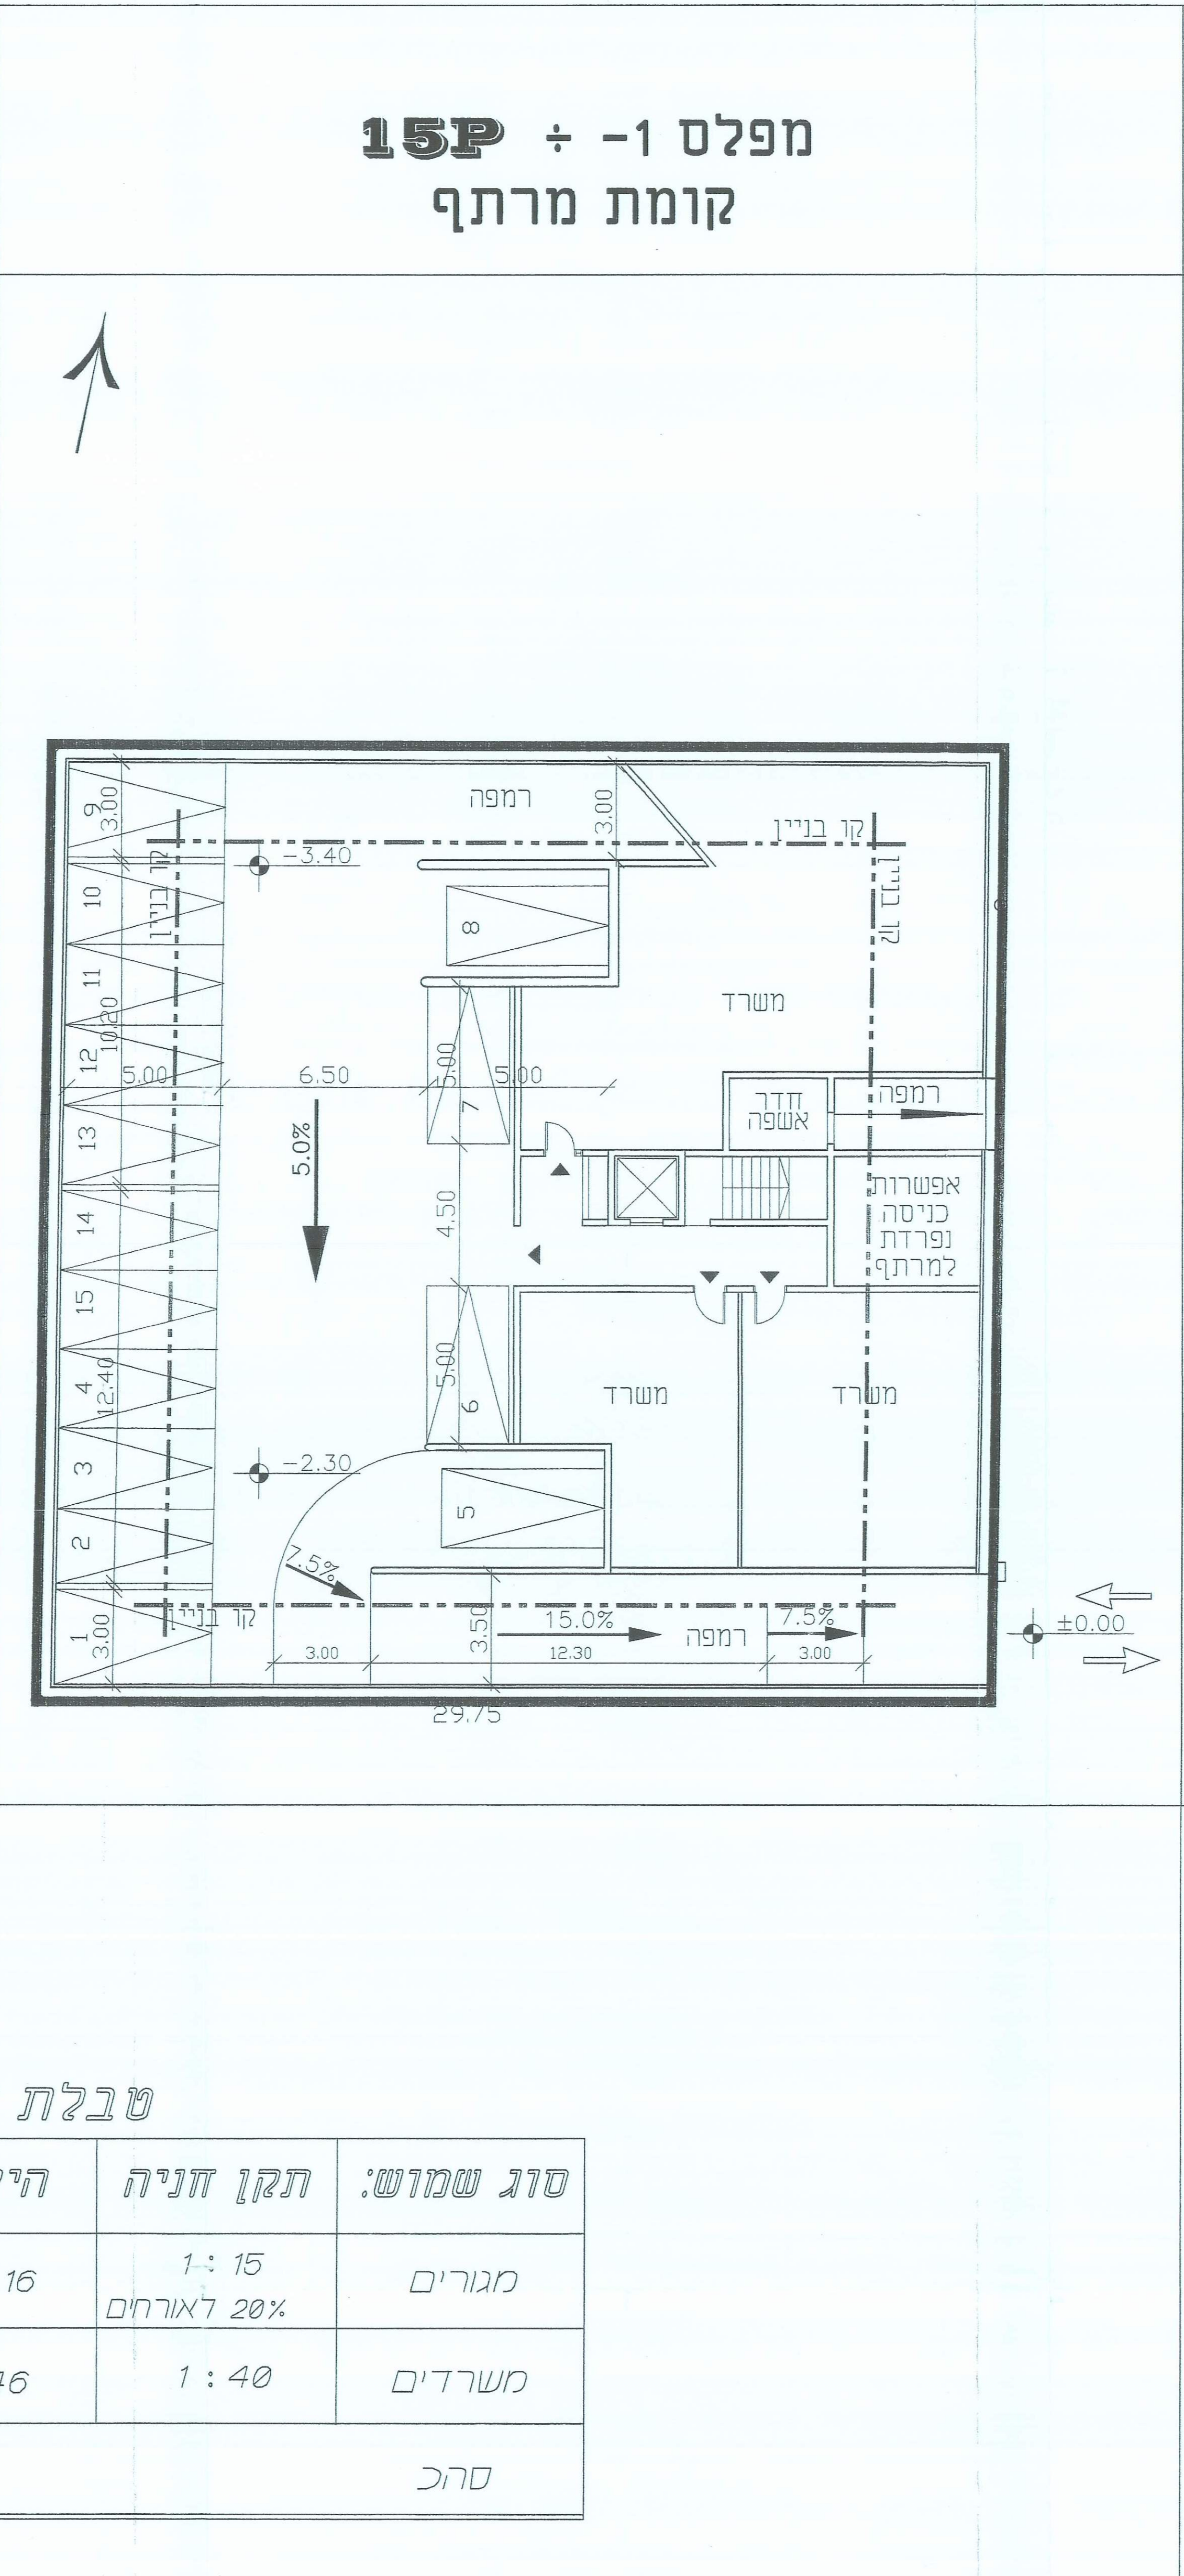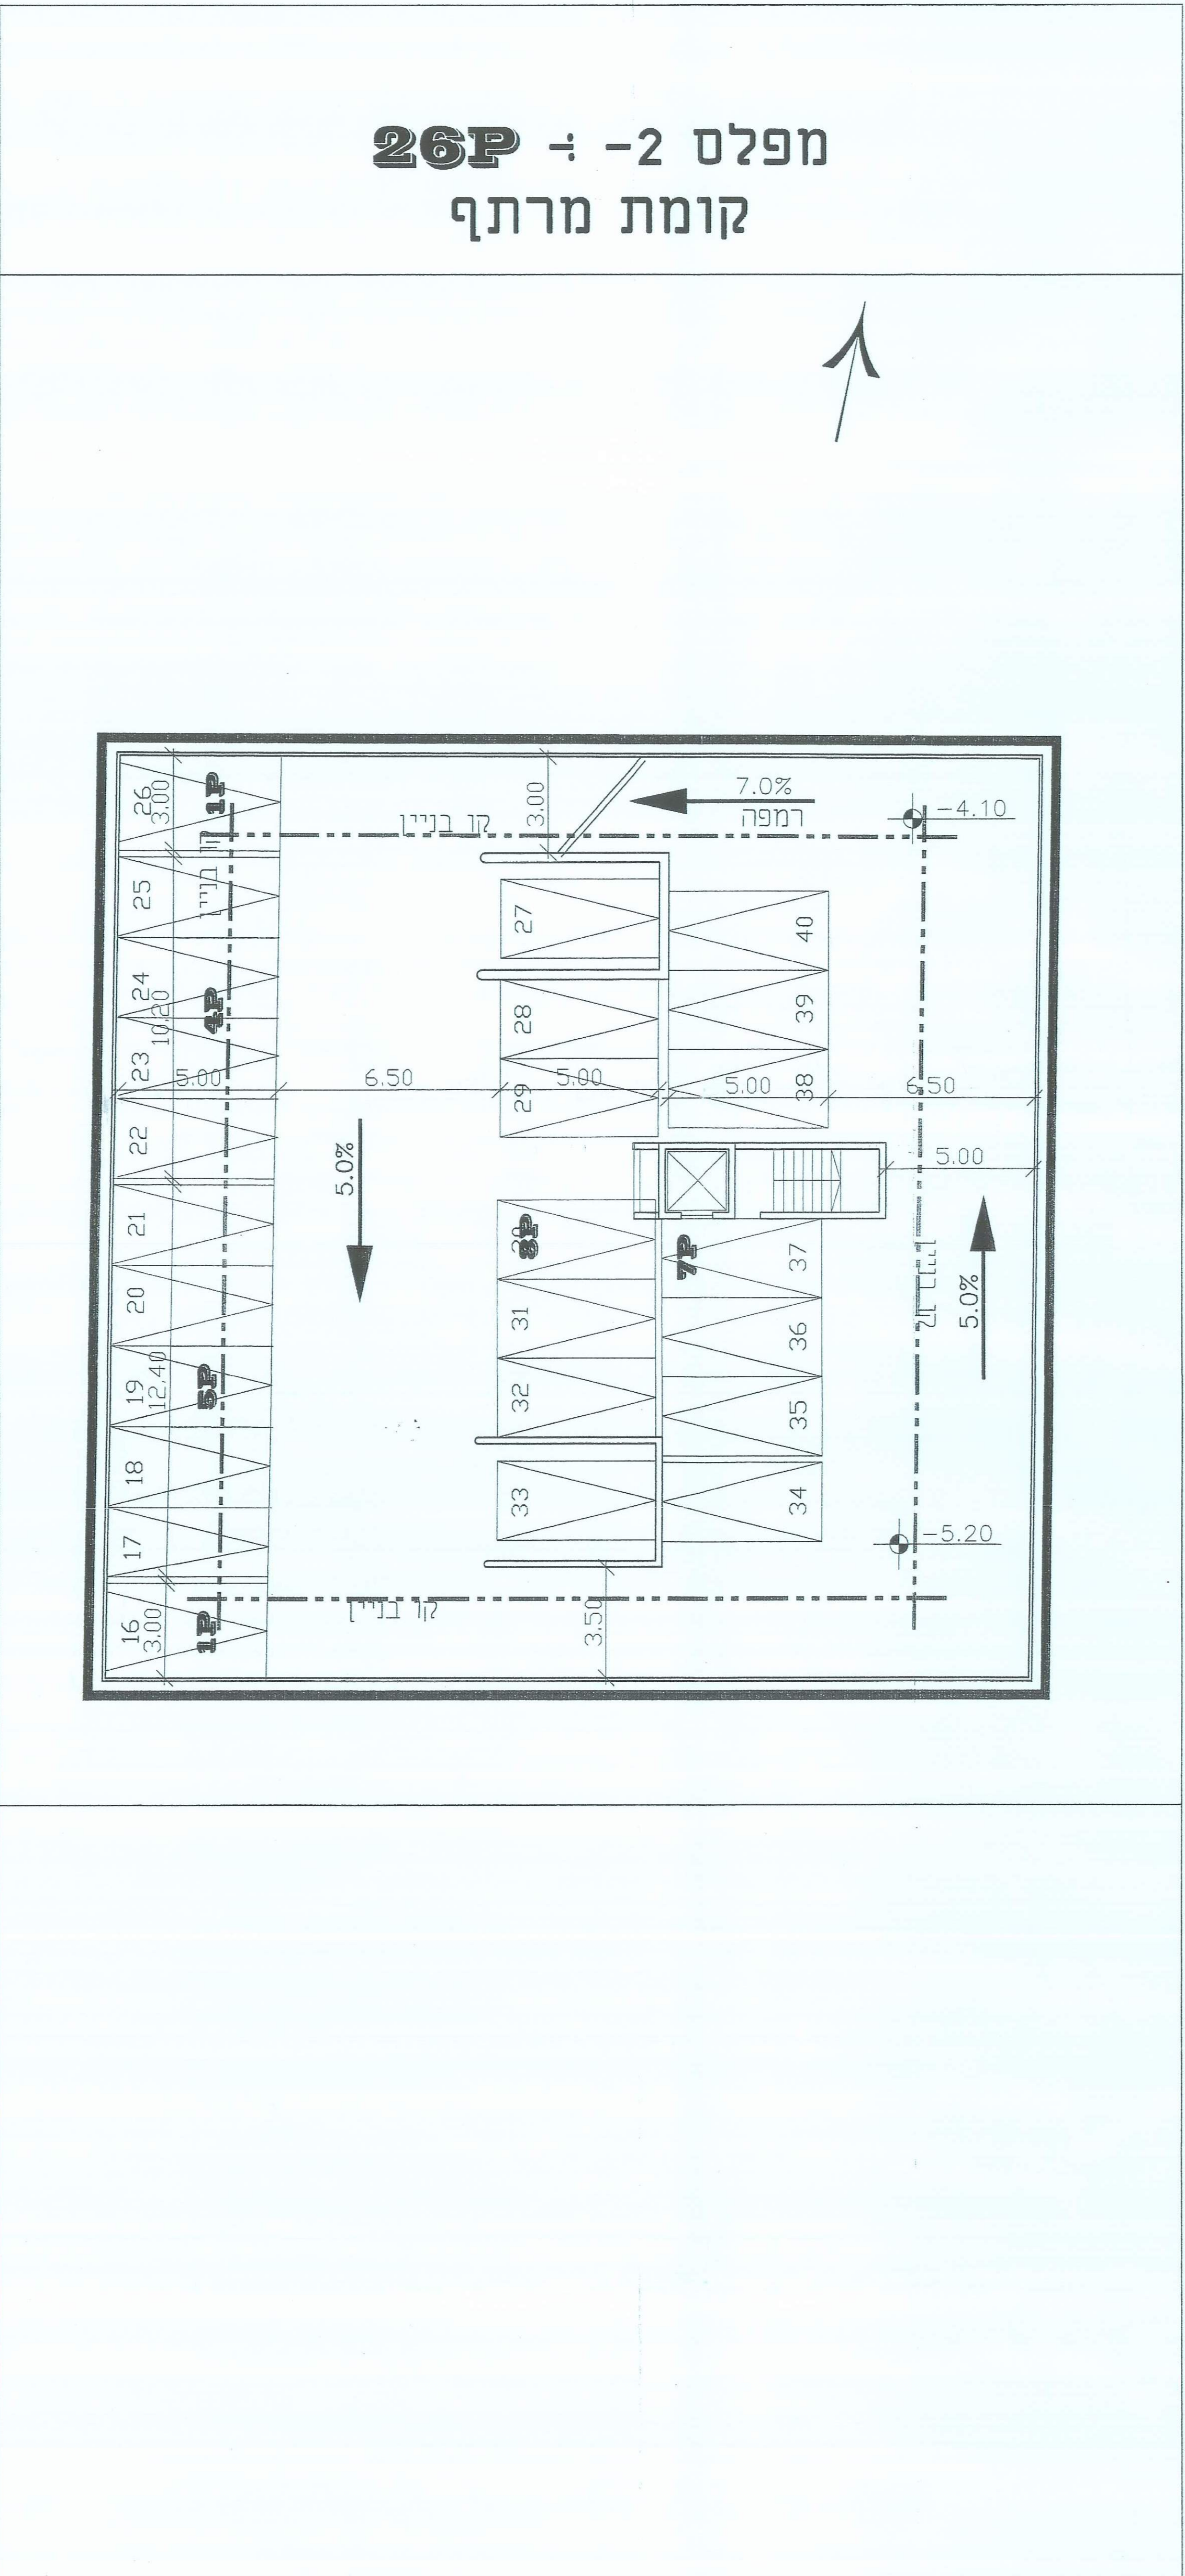

טבלת חניה				
סוג שמוש:	תקן חניה	היקף	חניה דרושה	חניה מוצעת
מגורים	1: 15 20% לאורחים	16 יחד	24P 4P לאורחים	40P
משרדים	1 : 40	מר 446	12P	
סהכ			40P	