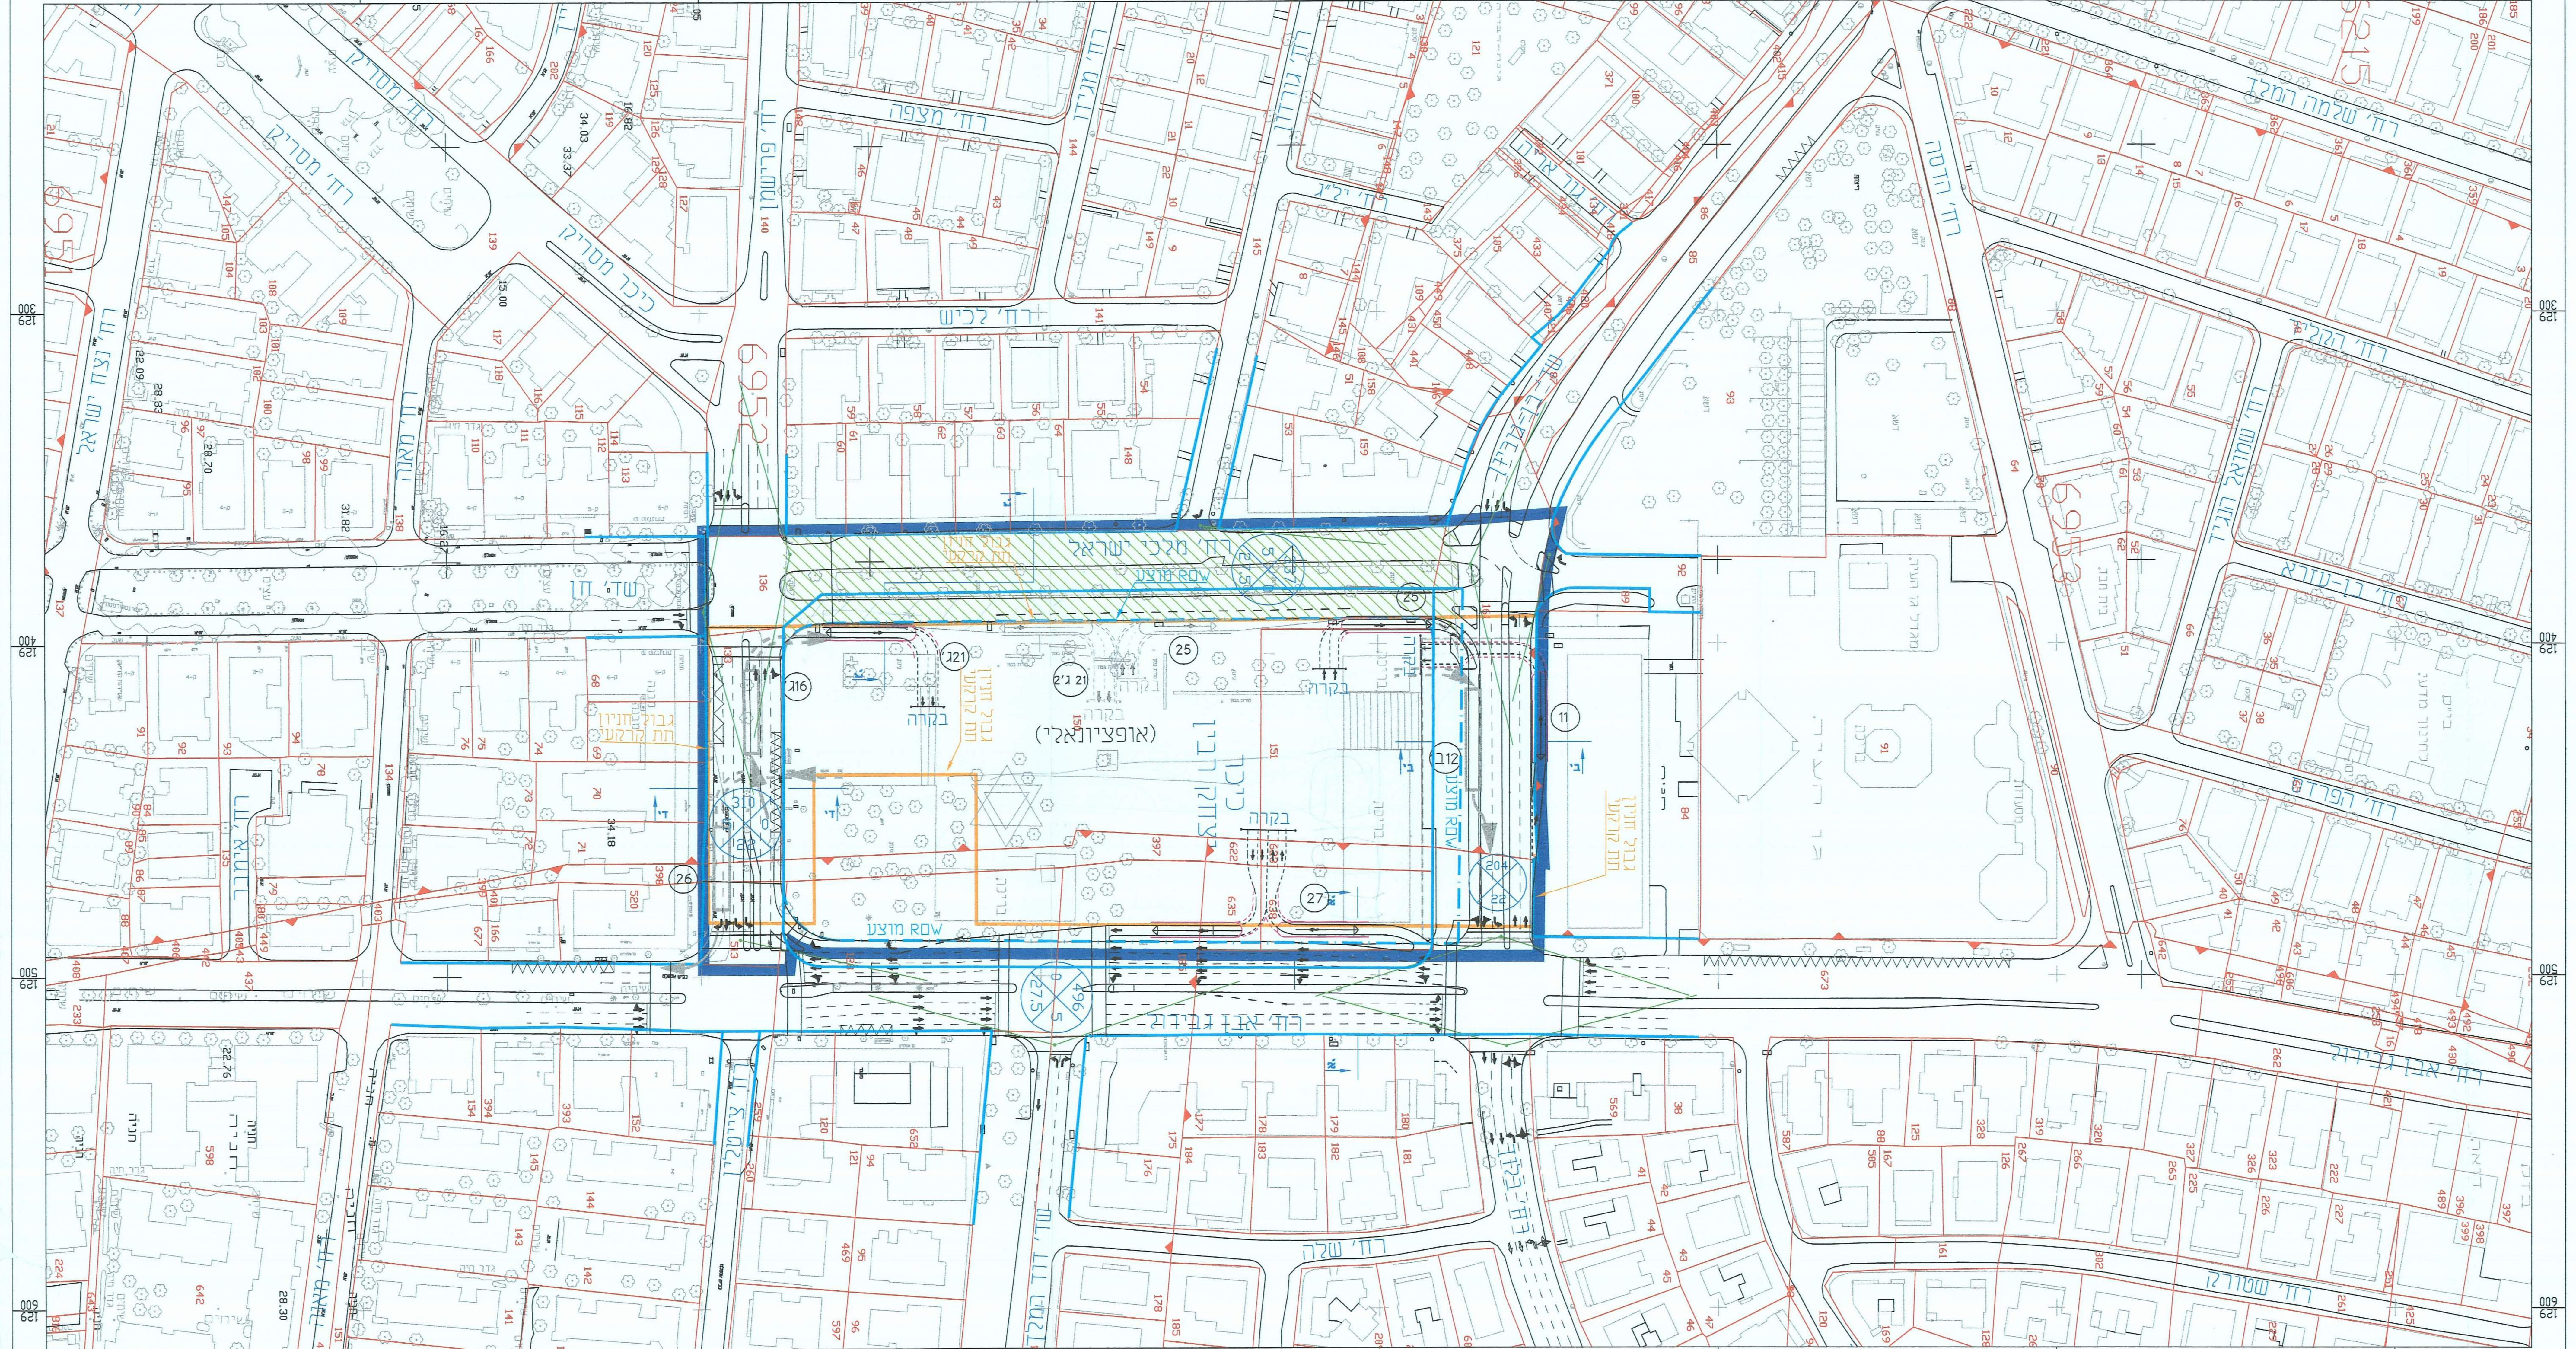

חתכים לרוחב טיפוסיים באיזור רמפות
(ללא קנ"מ)

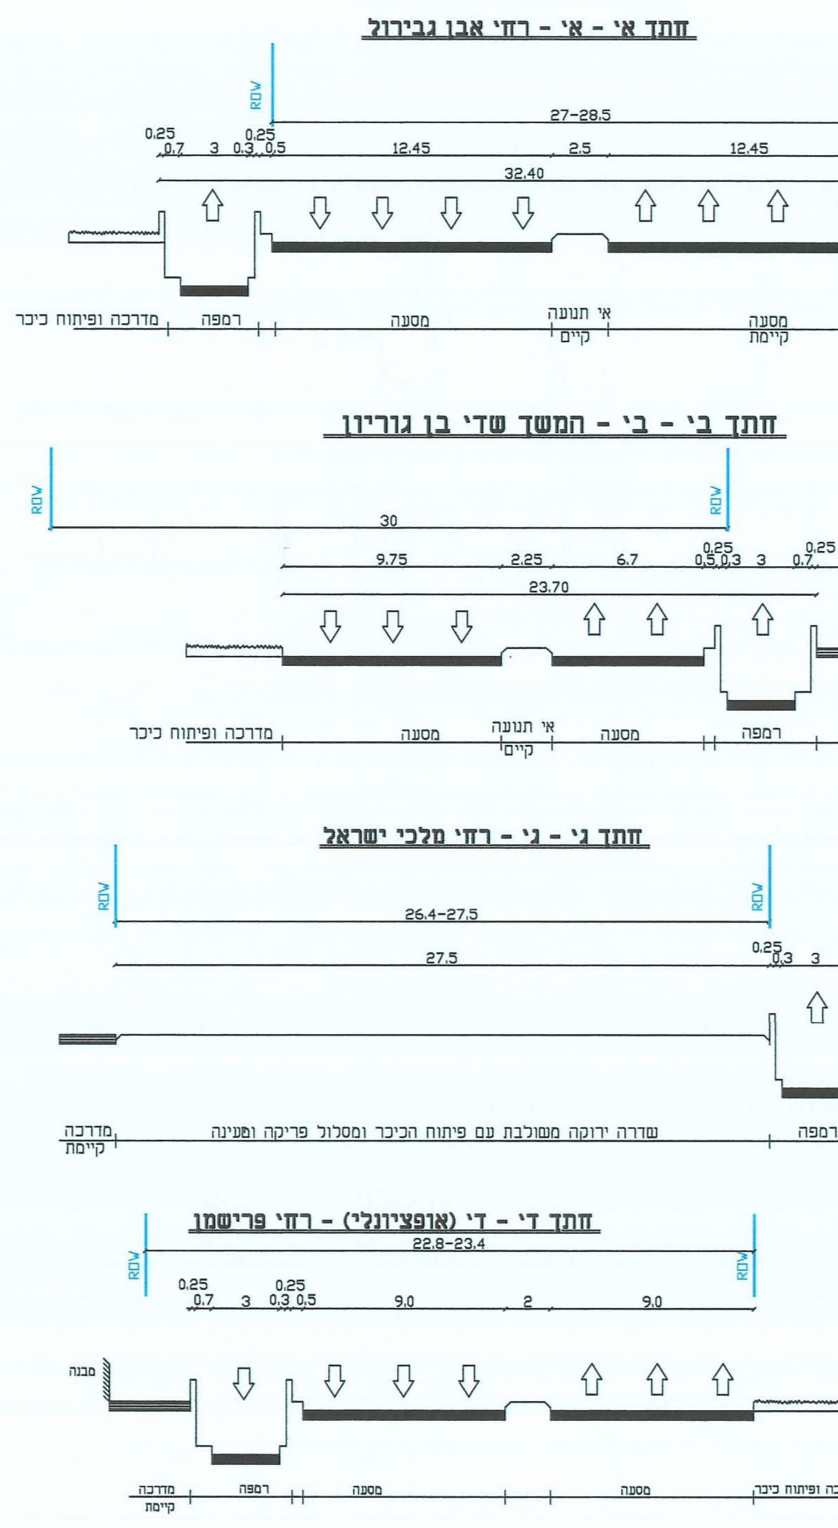

מקרא חתכים טיפוסיים

- מסעה
- מדרכה/שטח הליכה
- מפרדה
- פיתוח כיכר מרכזית

תרשים סביבה
(ללא קנ"מ)

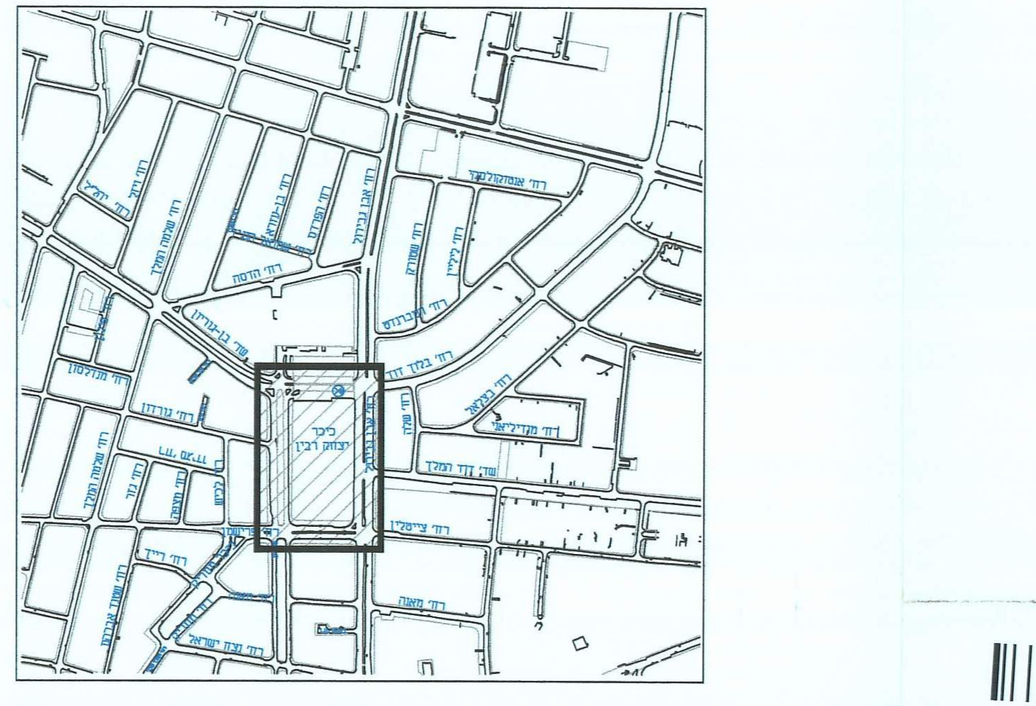

מקרא

- דרך קיימת
- דרך מוצעת
- תחום חניון תת קרקעי מוצע
- קו גבול רצועת זכות הדרך בתוקף — R.O.W
- קו גבול רצועת זכות דרך מוצעת — R.O.W-מוצע
- קו גבול תוכנית
- קו אבן שפה
- דרך מספר / קו בנין / רוחב רצועת זכות הדרך (12 / 23)
- קו שדה ראיה
- מפרץ תחנת אוטובוס
- דרך מיוחדת
- גישה/רמפה מוצעת לחניון
- גישה/רמפה חלופית לחניון

0006 - ארגז_F
2971

המבצע אחראי לבדיקת המדות והתאמתן במקום. על המבצע לבקר את כל המדות, ועל כל טעות או אי התאמה בתכנית / באתר עליו להודיע למתכנן.

מס'	תאריך	תפוצה	כמות
1	21\1\01	יעקב דק, דורון צפריר, עמוס אונגר	x3
2	31\1\01	יעקב דק, דורון צפריר, עמוס אונגר	
		יפה מל, יעל מוריה	x5
3	21\6\01	דורון צפריר, אריה שוורץ	x2
4	7\8\01	דורון צפריר	x1
5	23\8\01	דורון צפריר	x1
6	29\8\01	אינג' אירית מירון, אינג' נחלה שקר	
		אינג' שלמה פלדמן	x3
7	18\11\01	אדר' דורון צפריר	x8
8	7\05\02	אינג' א.קופלר, אינג' ב.זמיר(נת"ע)	x2
9	26\6\02	אדר' דורון צפריר	x2
10	6\11\02	אדר' דורון צפריר	x8
11	7\7\04	מר יוני גולדשטיין	x1
12	10\04\07	אדר' דורון צפריר,אדר' אייל אופק(צוות מרכז)	x2
13	2\05\07	אדר' דורון צפריר,אדר' אייל אופק(צוות מרכז)	x2
14	6\05\07	אדר' דורון צפריר,אדר' אייל אופק(צוות מרכז),לבדיקה ו	x2
15	6\05\07	אדר' דורון צפריר,אדר' אייל אופק(צוות מרכז)	x11
16	24\07\07	אדר' דורון צפריר,אדר' אייל אופק(צוות מרכז)	x3
17	2\09\07	אדר' דורון צפריר	x10

מס'	תאריך	שנויים והערות	אחראי
1	21\6\01	עידכון כללי	אולג
2	19\8\01	יישום הערות אדר' דורון צפריר מתאריך 16.8.01	אולג
3	23\8\01	יישום הערות אדר' דורון צפריר מתאריך 23.8.01	אולג
4	19\12\06	צמצום גבולות חניון עפ"י הנחיות אדר' אייל אופק מיום 28.11.06, עדכון רמפות 21ג, 25, 27	אריה
5	1\04\07	יישום החלטת ועדת משנה ב' מס' 944 מיום 29.01.07	אריה
6	3\05\07	עדכון גבולות והתחברות רמפות רח' אבן גבירול ורח' מלכי ישראל	אריה
7	6\05\07	יישום הערות אדר' אופק ואדר' בר	אריה
8	27\06\07	החלפת מדידה,שינויי גבולות, רוזטות ו-ROW לפי אדר' צפריר	אריה

אלי לוי
מנהל אגף נכסי העירייה

עיריית תל-אביב-יפו
31-01-2007

אי.ג'. שלמה פלדמן
מנהל אגף התנועה
מנהל בינוי ותשתית
עיריית תל-אביב-יפו

מתוכן הועלה מגבלות התח"ר מפב במקום

חתימת המתכנן

NTE נתן תומר הנדסה
בית הלל 20 ת"א 67017 טל. 03-6242499 פקס. 03-6242490

חתימת הועדה המקומית

הועדה המקומית לתכנון ולבניה תל-אביב - יפו

שם התכנית: תכנית מס' 2971 "חניון ככר רבין"

הומלצה למתן תוקף (לאחר דיון בהתנגדויות):
תאריך 4.6.2003 פרוטוקול 2003-8 ב' החלטה 1

אושרה למתן תוקף ע"י הועדה המחוזית לתכנון ולבניה
תאריך 29.1.2007 ישיבה מס' 944
12.6.2006 921

יו"ר הועדה/יו"ר ועדת המשנה | מהנדס העיר | מנהל האגף

תאריך:

24-10-2007
דורון ספיר
סגן ראש העירייה

חתימת הועדה המחוזית

משרד הפנים מחוז תל-אביב
חוק התכנון והבניה תשכ"ה - 1965
אישור תכנית מס' תא/2971
הועדה המחוזית לתכנון ולבניה החליטה לאשר את התכנית.
12/6/06
29/1/07
גילה אורון
13.12.07

שם המקום:
תל אביב-יפו
חניון כיכר רבין

הנושא:
נספח תנועה

קנ"מ:	1 : 1,000	גודל גליון:	140 X 40
תאריך:	21.1.01	שם קובץ:	825NEW.DWG
מס' תכנית:	825NEW		

למתכנן שמורה זכות היוצרים על תכנית זו. אין להשתמש בתכנית או לבצע שנויים ללא הסכמה בכתב של המתכנן.

שרטט:	לימור	תכנן:	אולג	ביקר:	אריה
אושר ע"י:		תאריך אישור:			
אושר ע"י:		תאריך אישור:			

NTE
NATAN TOMER ENGINEERING
נתן תומר הנדסה 88
בית הילל 20 ת"א 67017 טל. 03-6242499 פקס. 03-6242490