

מאוסרת

מחוז תל-אביב

²⁰התאחדושות עירוניות משנות לוינסקי

מחוז: תל אביב
נפה: תל אביב-יפו

תאריך	מספר	סוג
71/113/28	84-86, 90-91, 93, 98-102, 104-108, 110 118-120, 128, 140, 149-154	8844
67	12-14, 20-32 25-42, 48-54	8849
29		8877
18		9040

שטח החניכית : 33.6 דונם
 ורוד: העודה המצוייה כחמש נמיה חד-אביב-י
 בעל הרקע: פרטים עזיה חד-אביב-י
 והעודה: מיוצק בסף אדוניים

החברות המציינות לעיל הן חברות בבעלות מלאה של החברה.

ליץ כסיף אדריכלים
דדו | תל-אביב 65508 אר 03-8440101


החלטת הוועדה (הצביעה לכל/ללא הסכמה)

DATE	11/26/2010
------	------------

© 2007 The Authors

מקרא

ציון מובה יחסית לפני היום ± 0.00
ציון מובה יחסי לרצפת הנגיטה במבנה ± 0.00

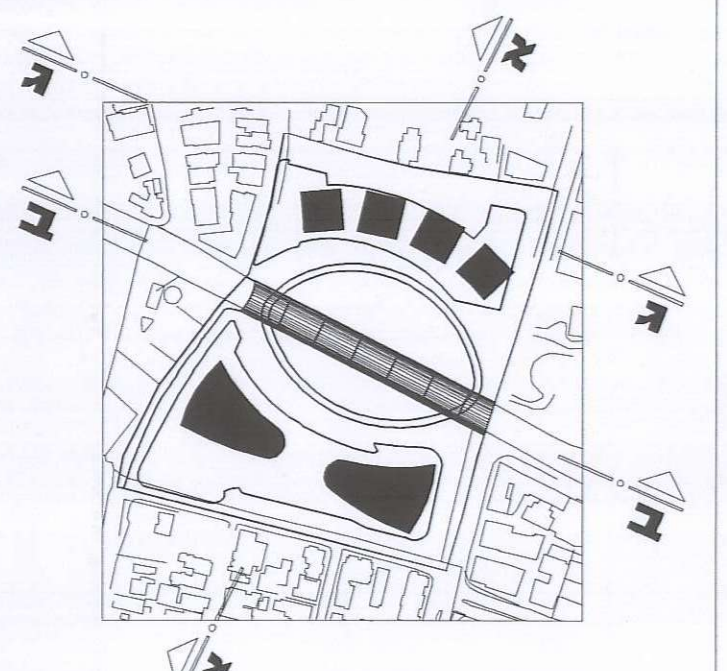

גיליון חס' 02


**וספח ב' -
חתכים עקרוניים**

22/01/03	03/09/06
שם הסוכן/עמדה	
Levinski\Tara\0035 sec_07.dwg	
סככים מצורפים (X-REF)	


	מחזור	מס' חכמת	ש"מ
	02	02	1:500

מייזליץ כסיף אדריכלים


טלפון 03 5440101 מקס 03 5440103
KARCHITECTS.COM WWW.MKARCHITECTS.COM
1 YORDE HASIRA STREET. TEL-AVIV
972 - 3 - 5440101 P. 972 - 3 - 5440111
AYSLITS KASSIF ARCHITECTS
 כל הזכויות שמורות ©

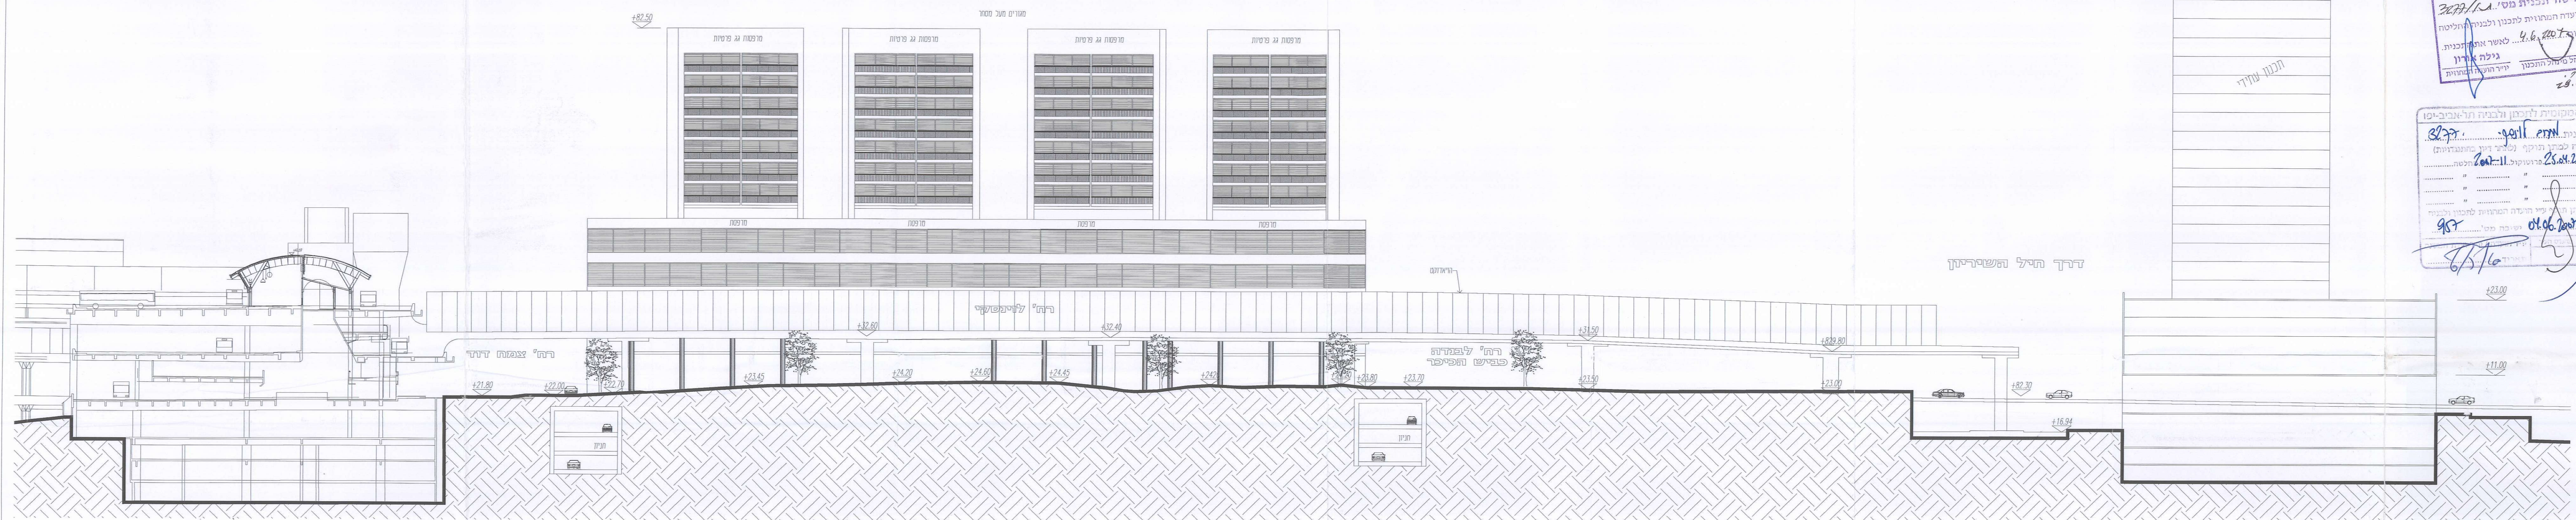

תתך ב-ב מזרח מערב לאורך היאדוקט
ק.מ. 1:500

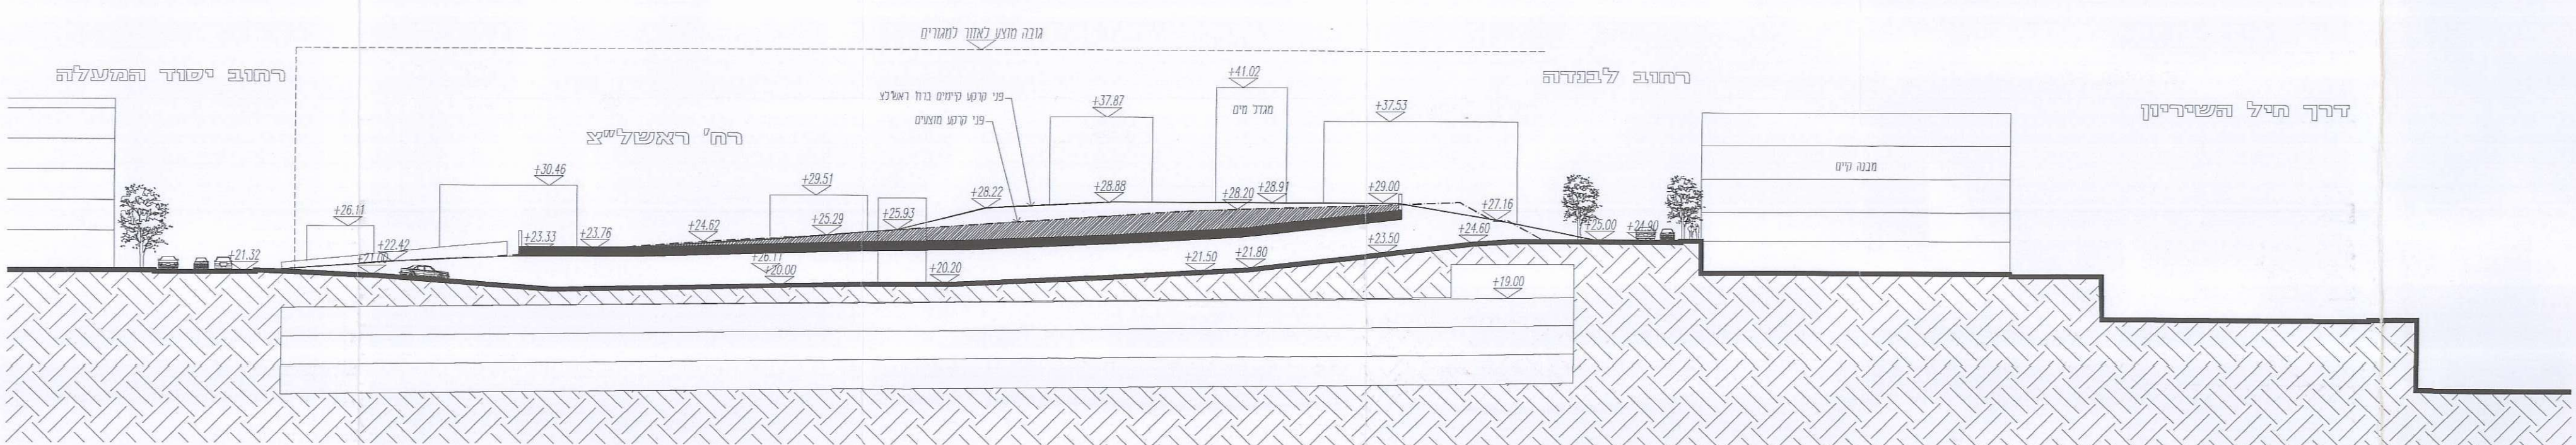

חתך ג-ג מזרח מערב לאורך רחוב ראשל"צ
ק.מ. 1:500

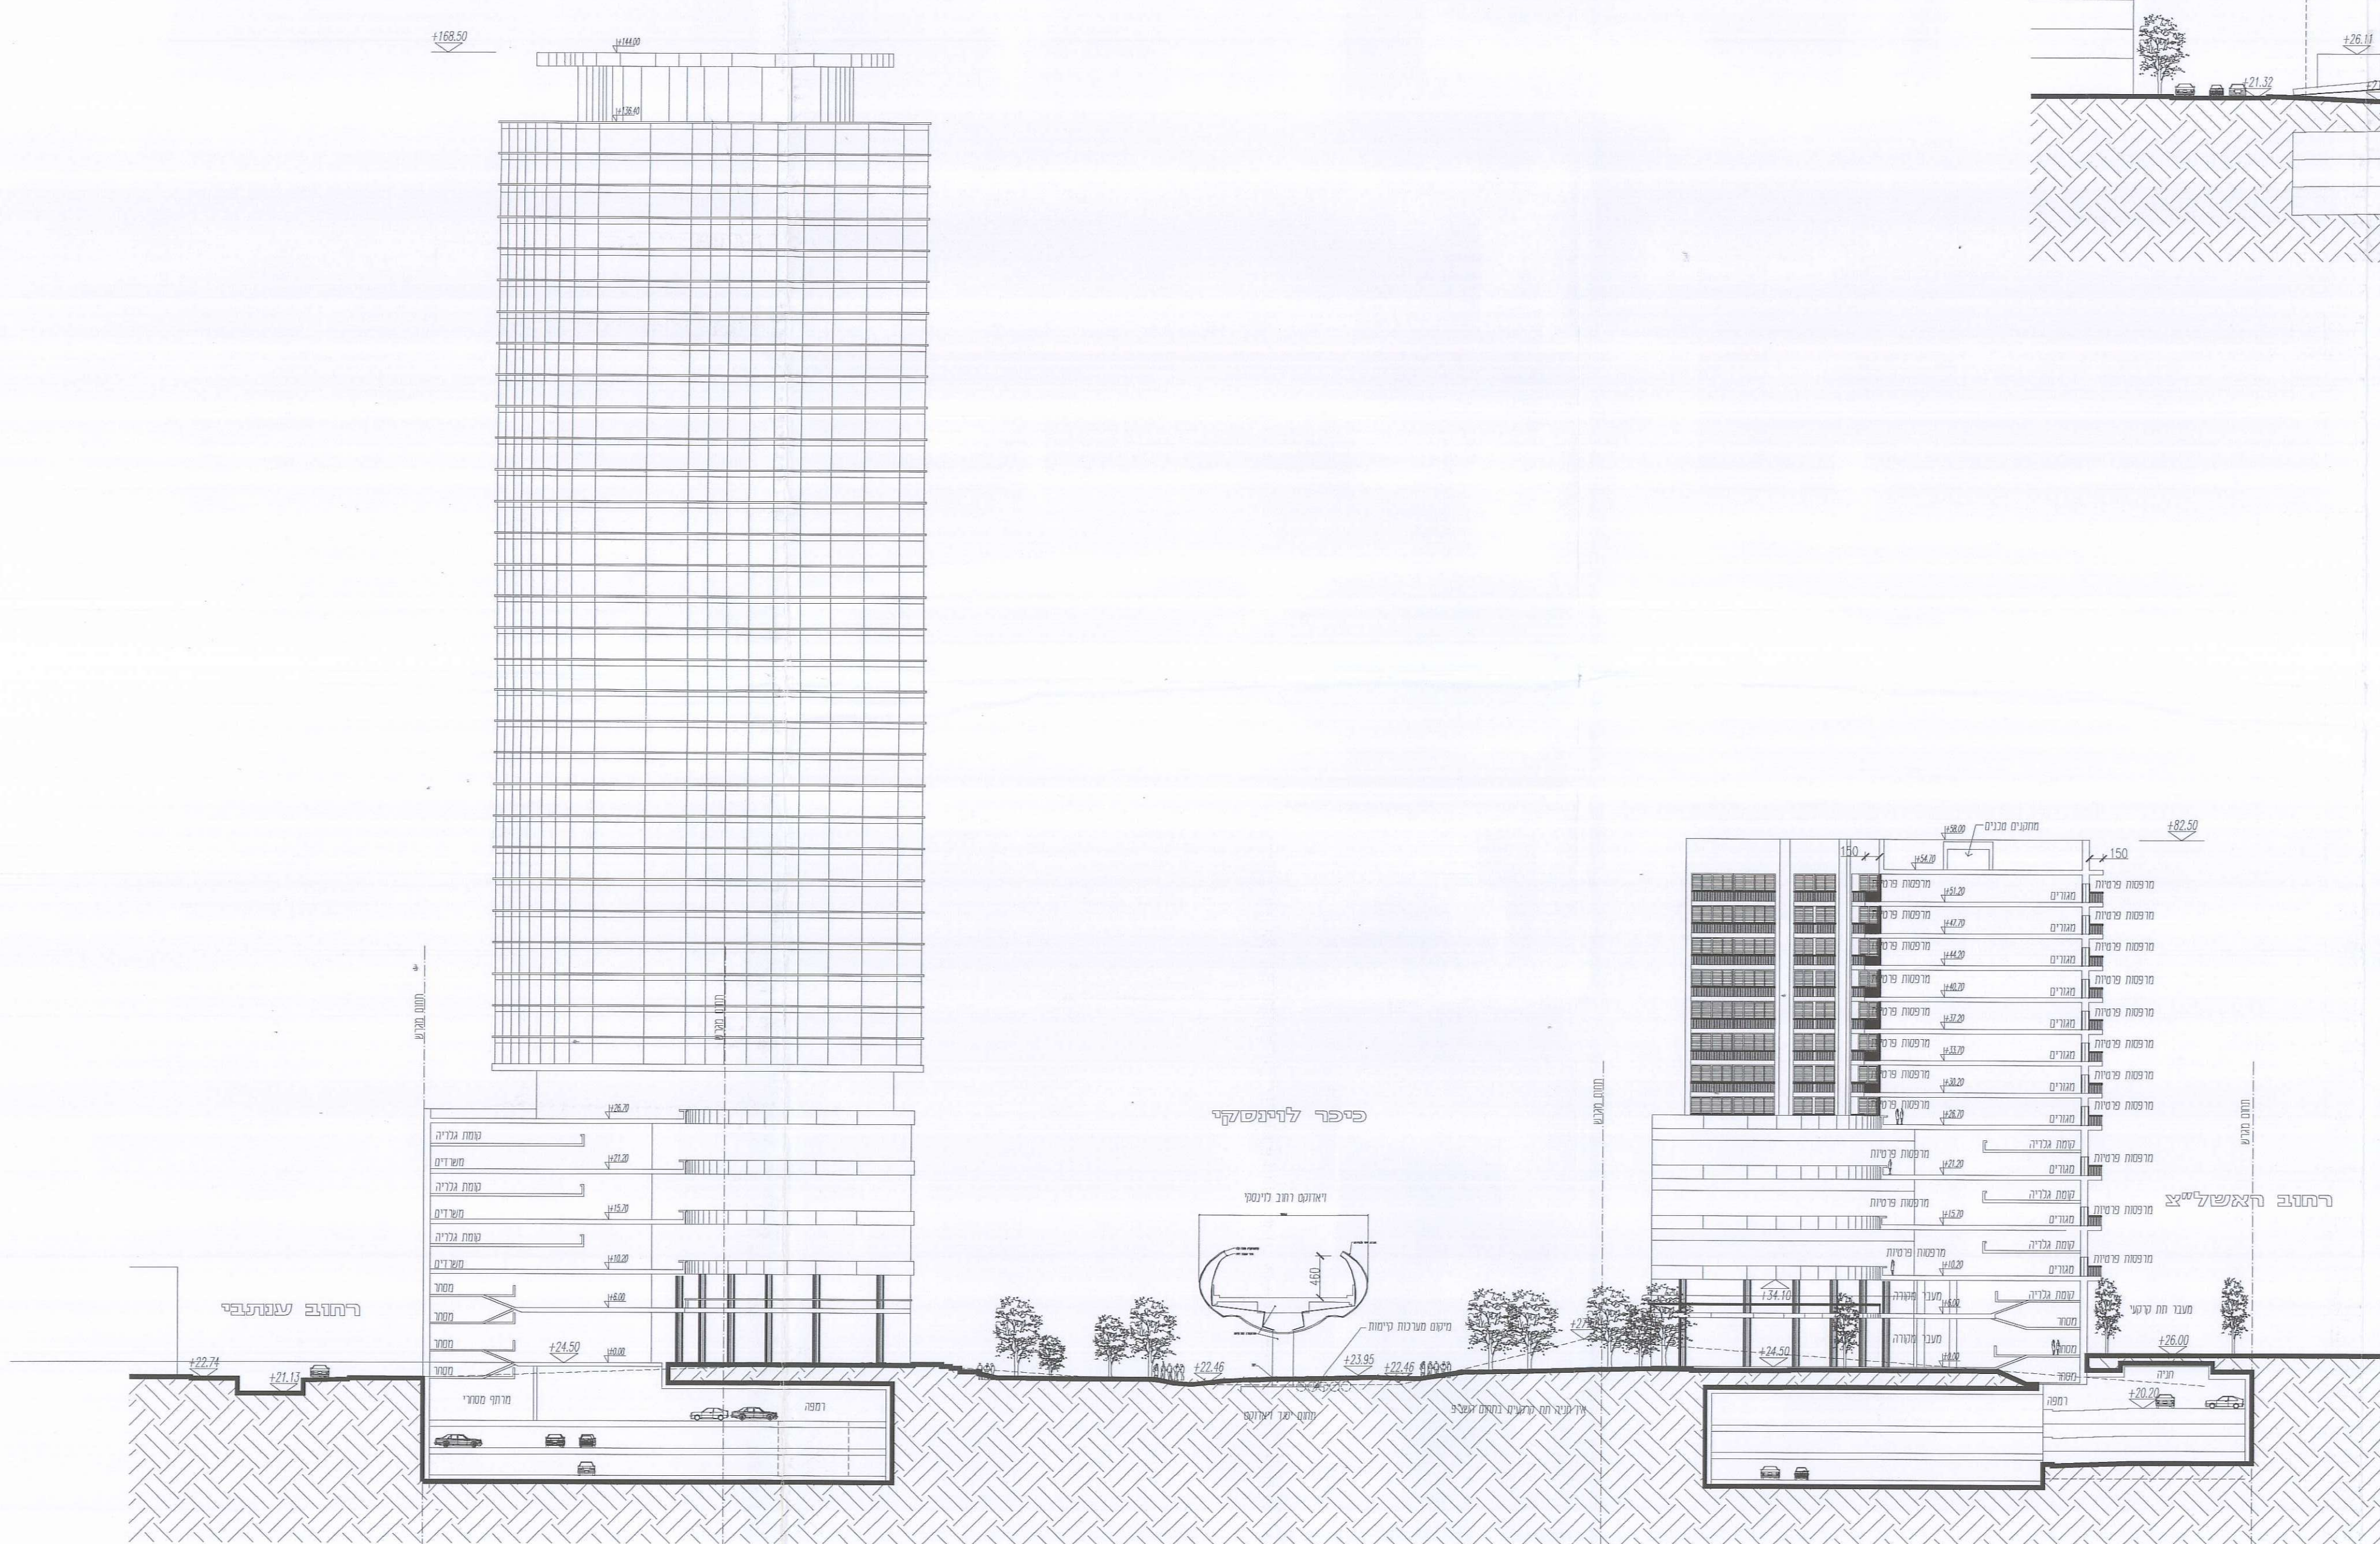

תתק א-א צפון דרום לרוחב הפיכר
ק.מ. 1500

0012 - אגף_F
2277