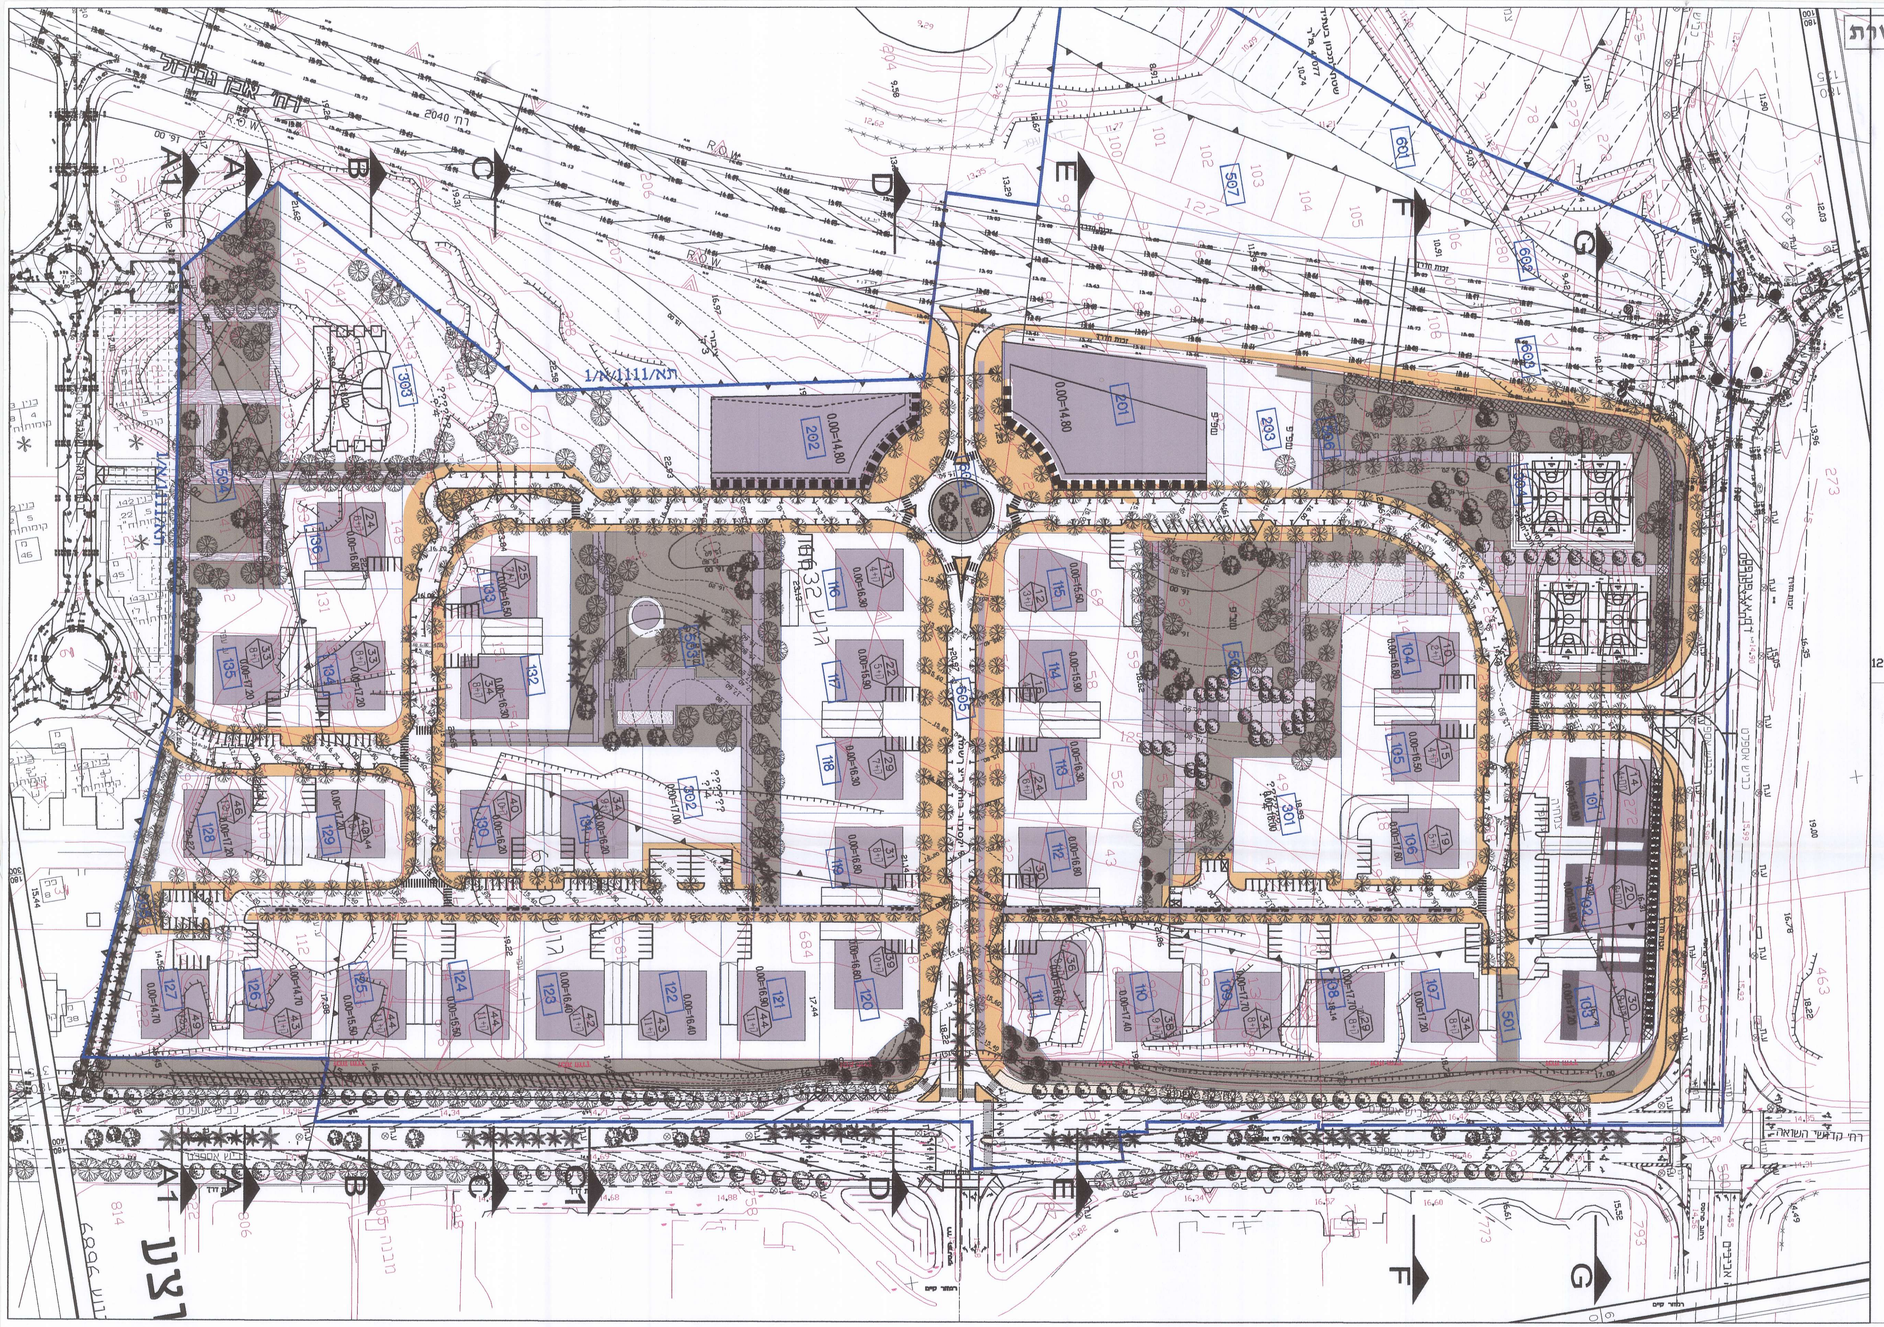

מאושרת

תכנית מס' תא\3388א

נספח פיתוח נוף

סוג התכנית	איזור וחלוקה	סמכות ראשית	היתרים והרשאות
תכנית מתאר משמרית	-	ועדה מחוזית	תכנית שמכוחה לא ניתן לקצייא היתרים

מחוז : תל-אביב
מרחב תכנון מקומי : תל-אביב
רשות מקומית : תל-אביב

שטח התכנית : 189.954מ"ר
קנה מידה: 1:1,250

גושים וחזקות בתכנית:

גוש	סוג הגוש	חלקות בשלמותן	חלקי חלקות
6630		99-101, 130-133, 154, 251-254, 256, 361, 674, 675, 676, 680, 684, 687, 696, 697, 698, 699, 701, 757,	683,96,102,127,128 חלקות 129/5,729
6632		33, 34, 42-155, 272, 288-291, 293, 294,	465 ,273 ,7038 ,7039 (חלקה 417)
6896		36, 40-44, 88, 93, 96, 105, 110-116, 118, 122	14, 15, 16

הועדה המקומית לתכנון ולבניה תל-אביב-יפו
שם התכנית 2 33 88
הומלצה למתן תוקף (לאחר דיון בהתנגדויות)
תאריך ..... פרוטוקול ..... החלטה 13
" " 12-0018 " 18.7.12
" " ..... " .....
" " ..... " .....
" " ..... " .....
על ידי הועדה המחוזית לתכנון
תאריך 3.9.12 ישיבה מס' 1118

שלב: מתן תוקף מהדורה : 1 תאריך : 12-12-2012

משרד הפנים מחוז תל-אביב
חוק התכנון והבניה תשכ"ה - 1965
אישור תכנית מס' 3388א
הועדה המחוזית לתכנון ולבניה החליטה
ביום 3.9.2012 לאשר את התכנית
גלילה אורון
יו"ר הועדה המחוזית

F_ארגז - 0017
3388א

שמות רוזתיימות :

יזם התכנית	שם: הועדה המקומית לתכנון ובניה תל-אביב יפו		מספר:
	כתובת: בן-גוריון 68 תל אביב		
	טלפון: 03-5216851	פקס: 03-5217162	דוא"ל:
מגיש התכנית	שם: הועדה המקומית לתכנון ובניה תל-אביב יפו		מספר:
	כתובת: בן-גוריון 68 תל אביב		
	טלפון: 03-5216851	פקס: 03-5217162	דוא"ל:
בעל הזכויות בקרקע	שם:		מספר:
	כתובת:		
	טלפון:	פקס:	דוא"ל:
עורך התכנית	שם: אבי מאיר אדריכל ומתכנן ערים		מספר:
	כתובת: רחי ריבל 6, תל-אביב		
	טלפון: 03-6085380	פקס: 03-6085381	דוא"ל: on@vinayer.co.il
מודד	שם: אינובצקי ישרד		מספר:
	כתובת: מחנה תמר 125 50295		
	טלפון: 03-9607316	פקס: 03-9603067	דוא"ל: