

מרחב תכנון מקומי תל-אביב
תכנית מרחב מתאר מפורטת ת"א
נספח בינוי

"מבני מגורים ברחוב יפתח"


מחוז : תל-אביב
נפה : תל-אביב
עיר : תל-אביב
גוש : 6133
חלקה : 922
רובע : שונו עובדים בע"מ
שטח התכנית : 3.243 ד'
בעלי הקרקע : שיכון עובדים בע"מ

משרד המבנים מחוז תל-אביב
ד"ר חסניאל ורנה שטיינר - 1965
אשרת תכנית ס"ס 3456/0
חוקת התכנית לתכנון ולבניה חלליים
מ"ס 1-1
כיום 5-2
לשאר את התכנית
ברזילי מלפנה
ברזילי מלפנה

יחוס התכנית : שיכון עובדים בע"מ
עורך התכנית : זלמן ורנה ענב אדריכלים בע"מ

מקרא
גבול תכנית
קו בנין עילי
זיקת הנאה
מי גר 15% משטח המגרש
טבלת שטחים


שטחים	שטח במ"ר
שטח שירות מחוז ולקרקע	8270
שטח עקרי מעד ולקרקע	11,400
שטח שירות מעד ולקרקע	4,560
סה"כ	24,230

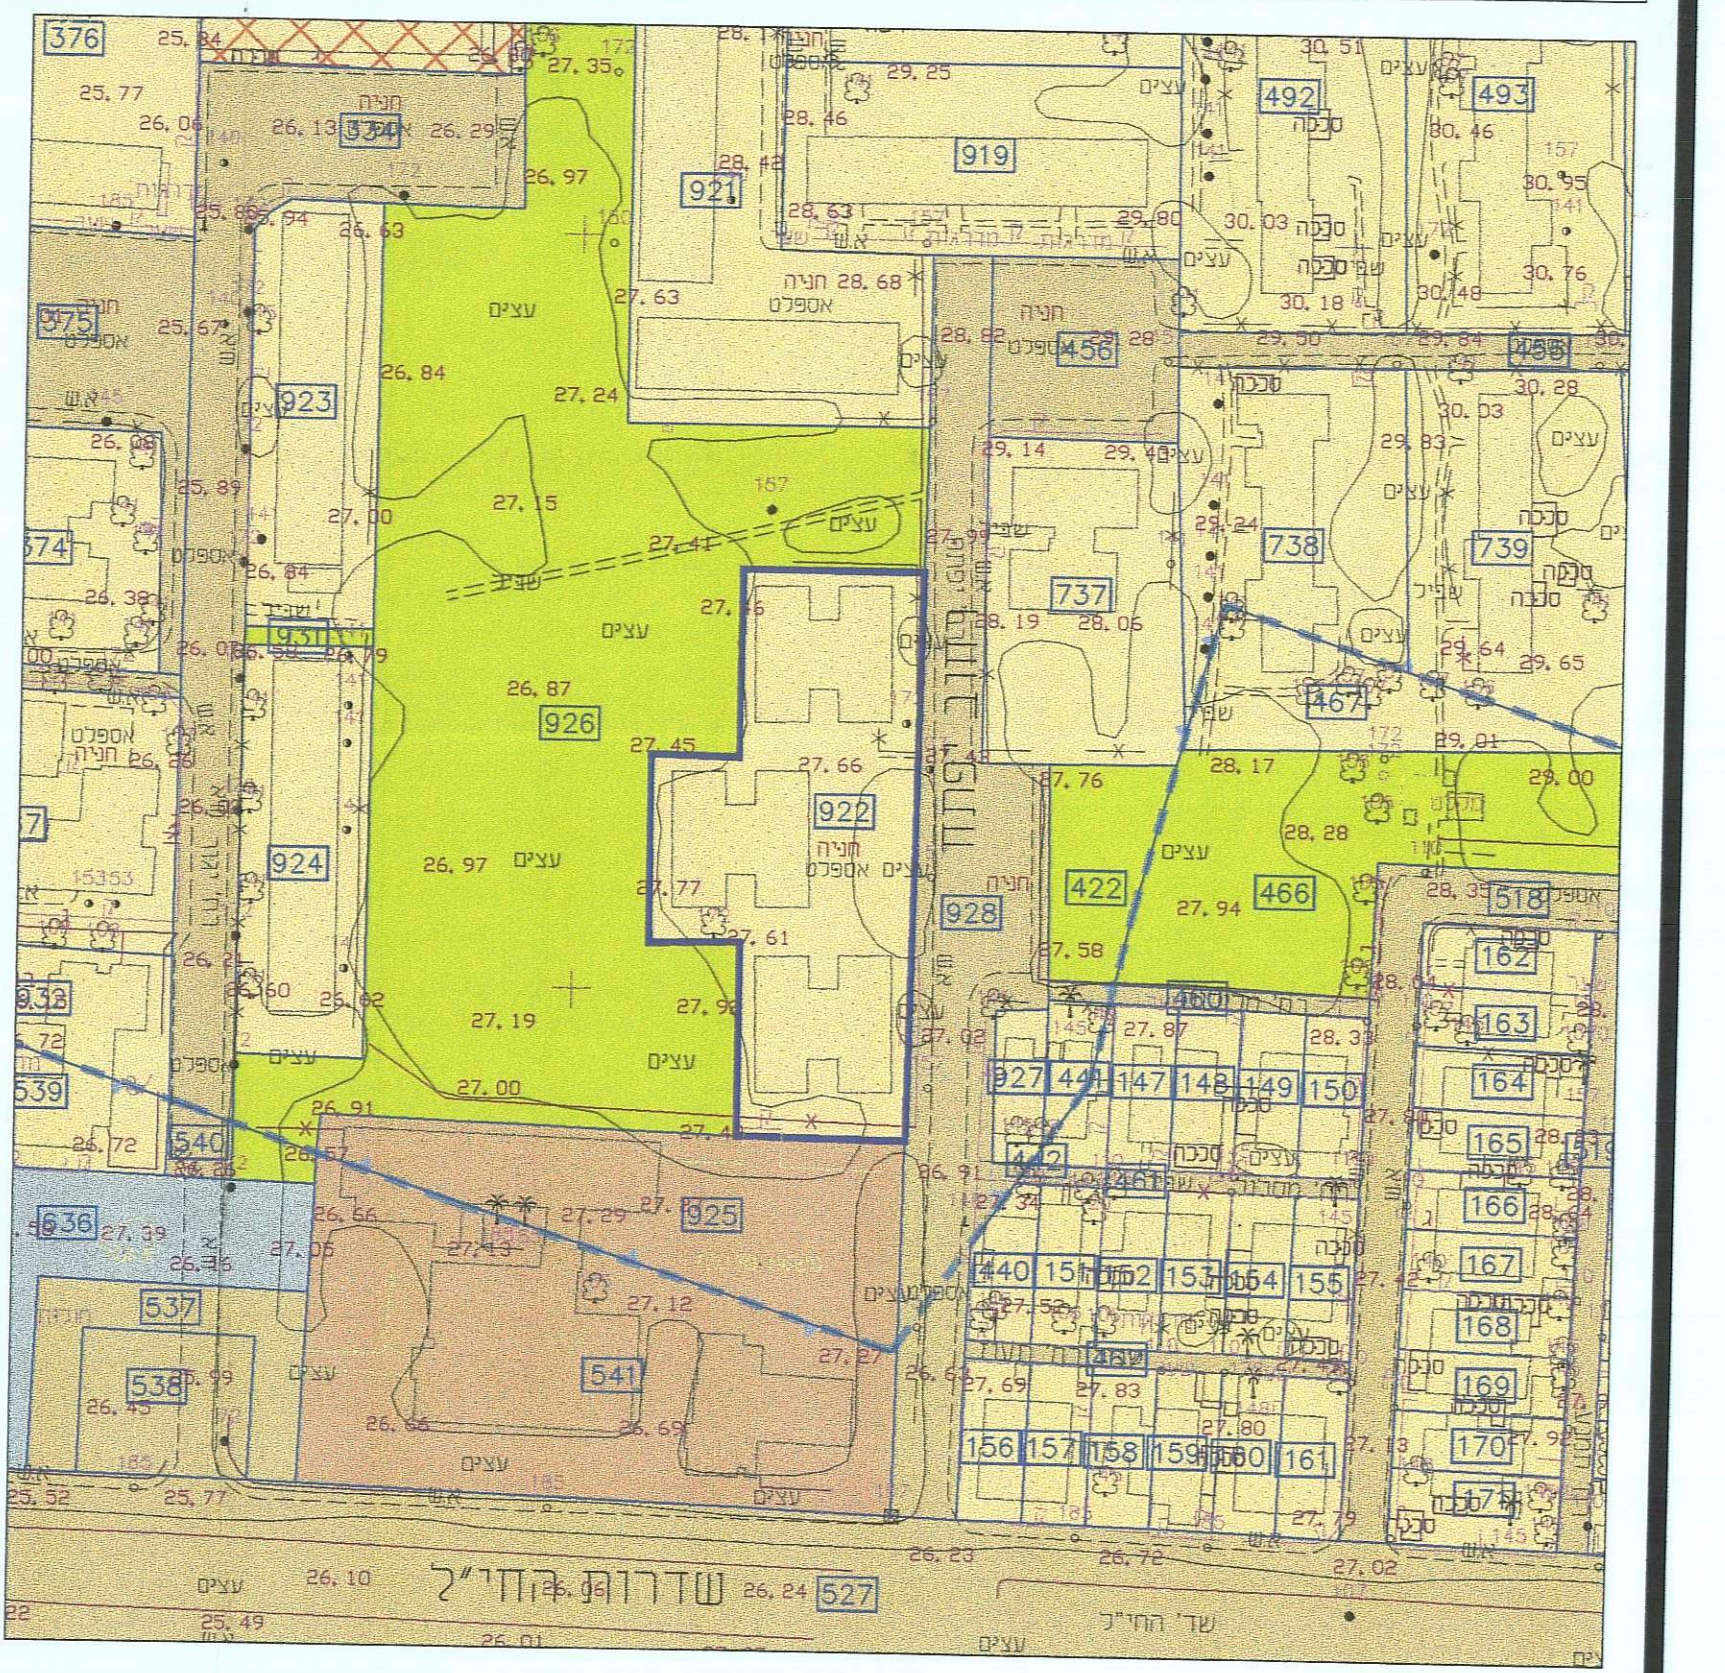

תרשים סביבה קו"מ 1:1250

תאריך : 01.06.2008

תכנית מרתפים מצב מוצע קו"מ 1:500

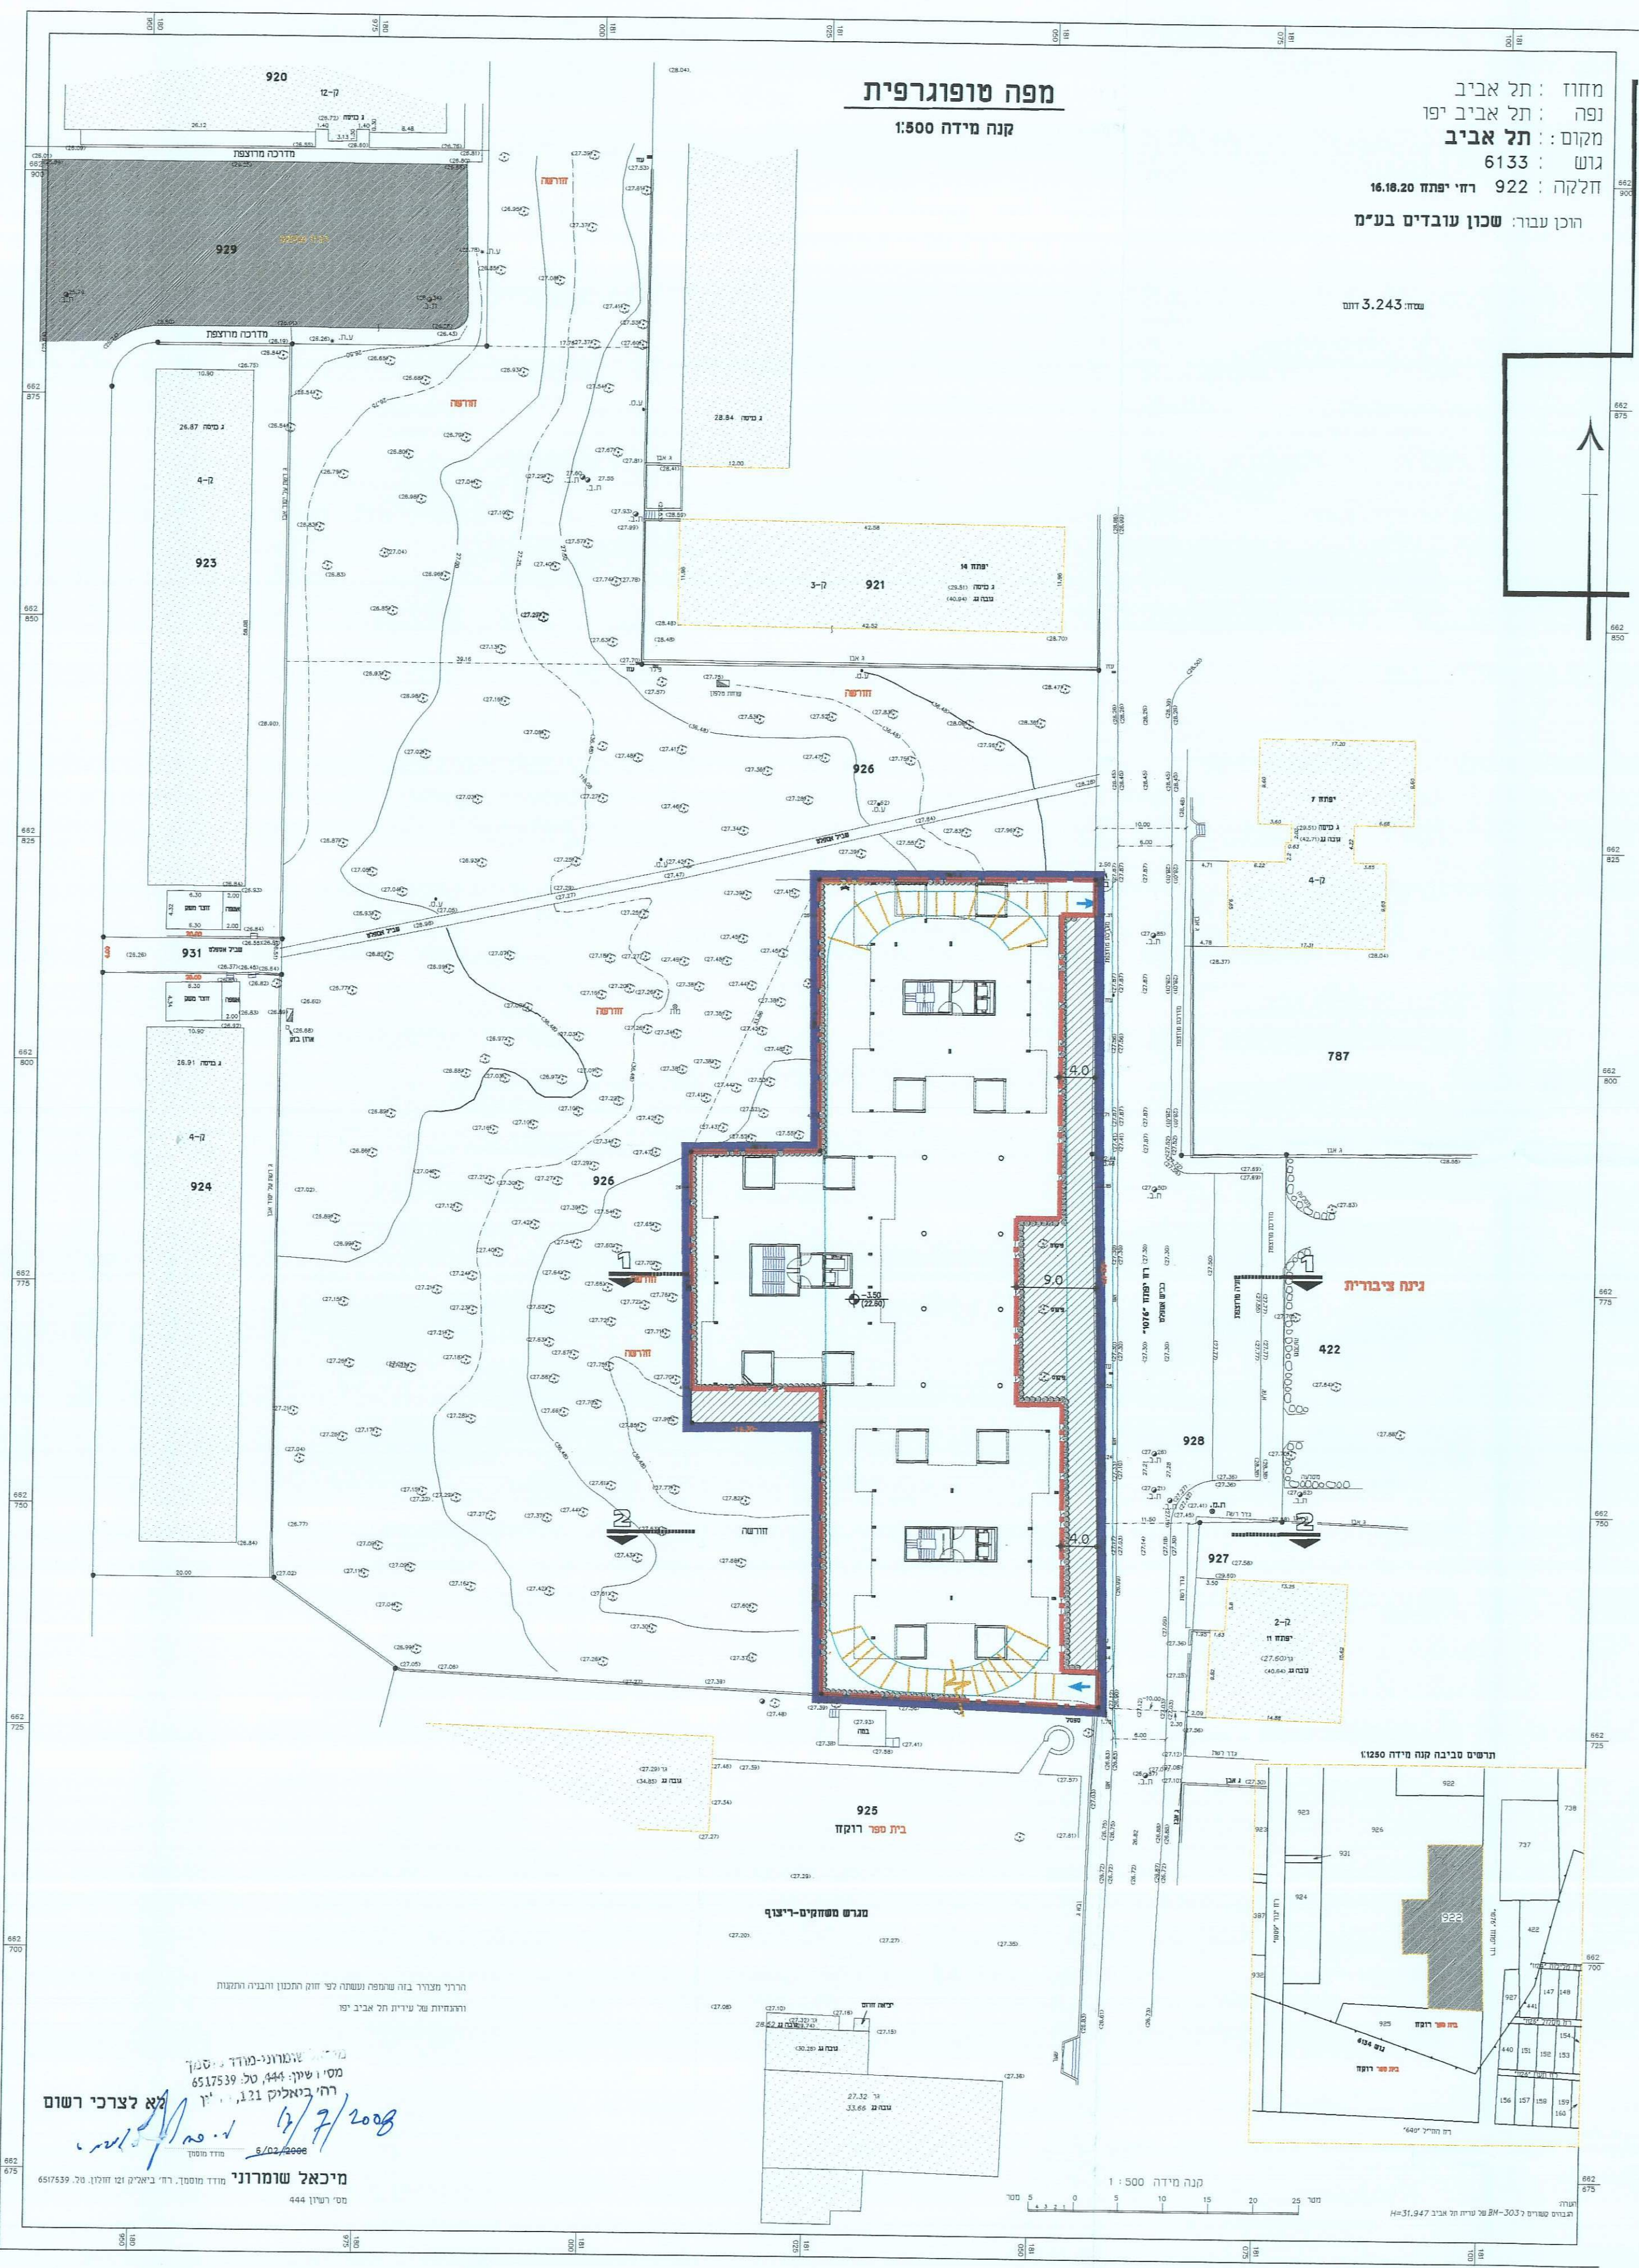

תכנית מצב מוצע קו"מ 1:500

