




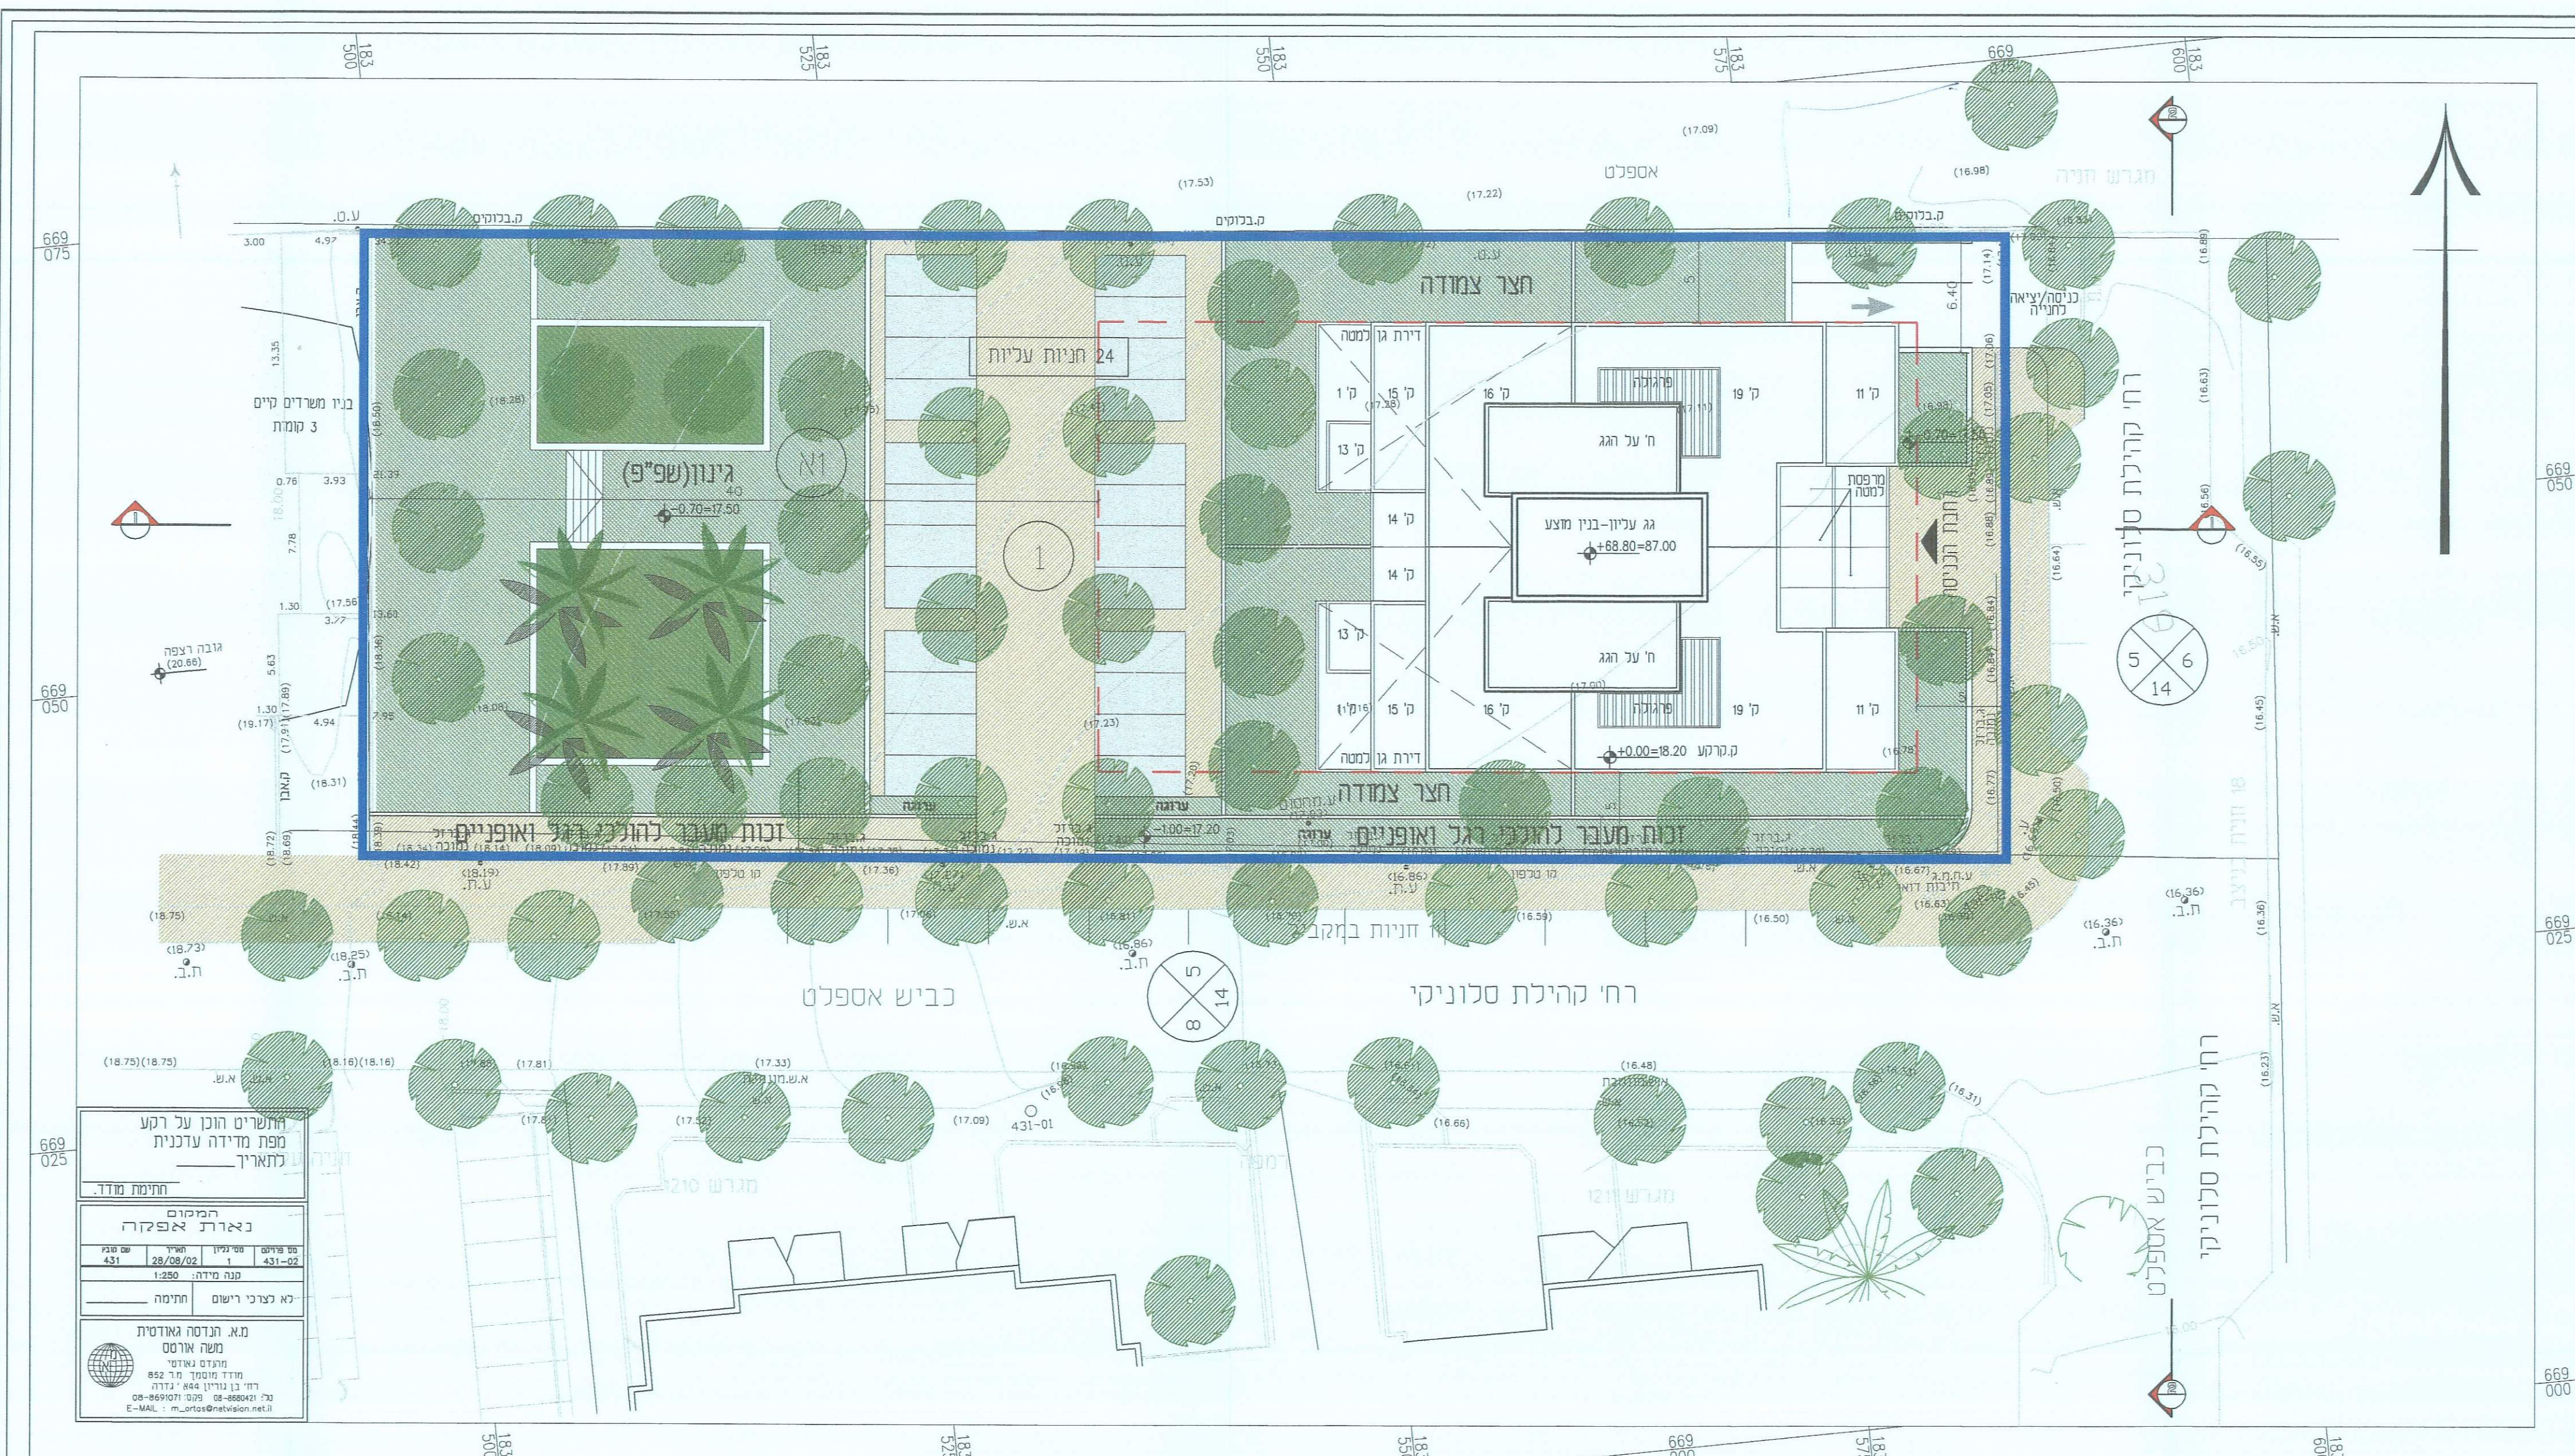

תוכנית העמדה
קנ"מ 1:250

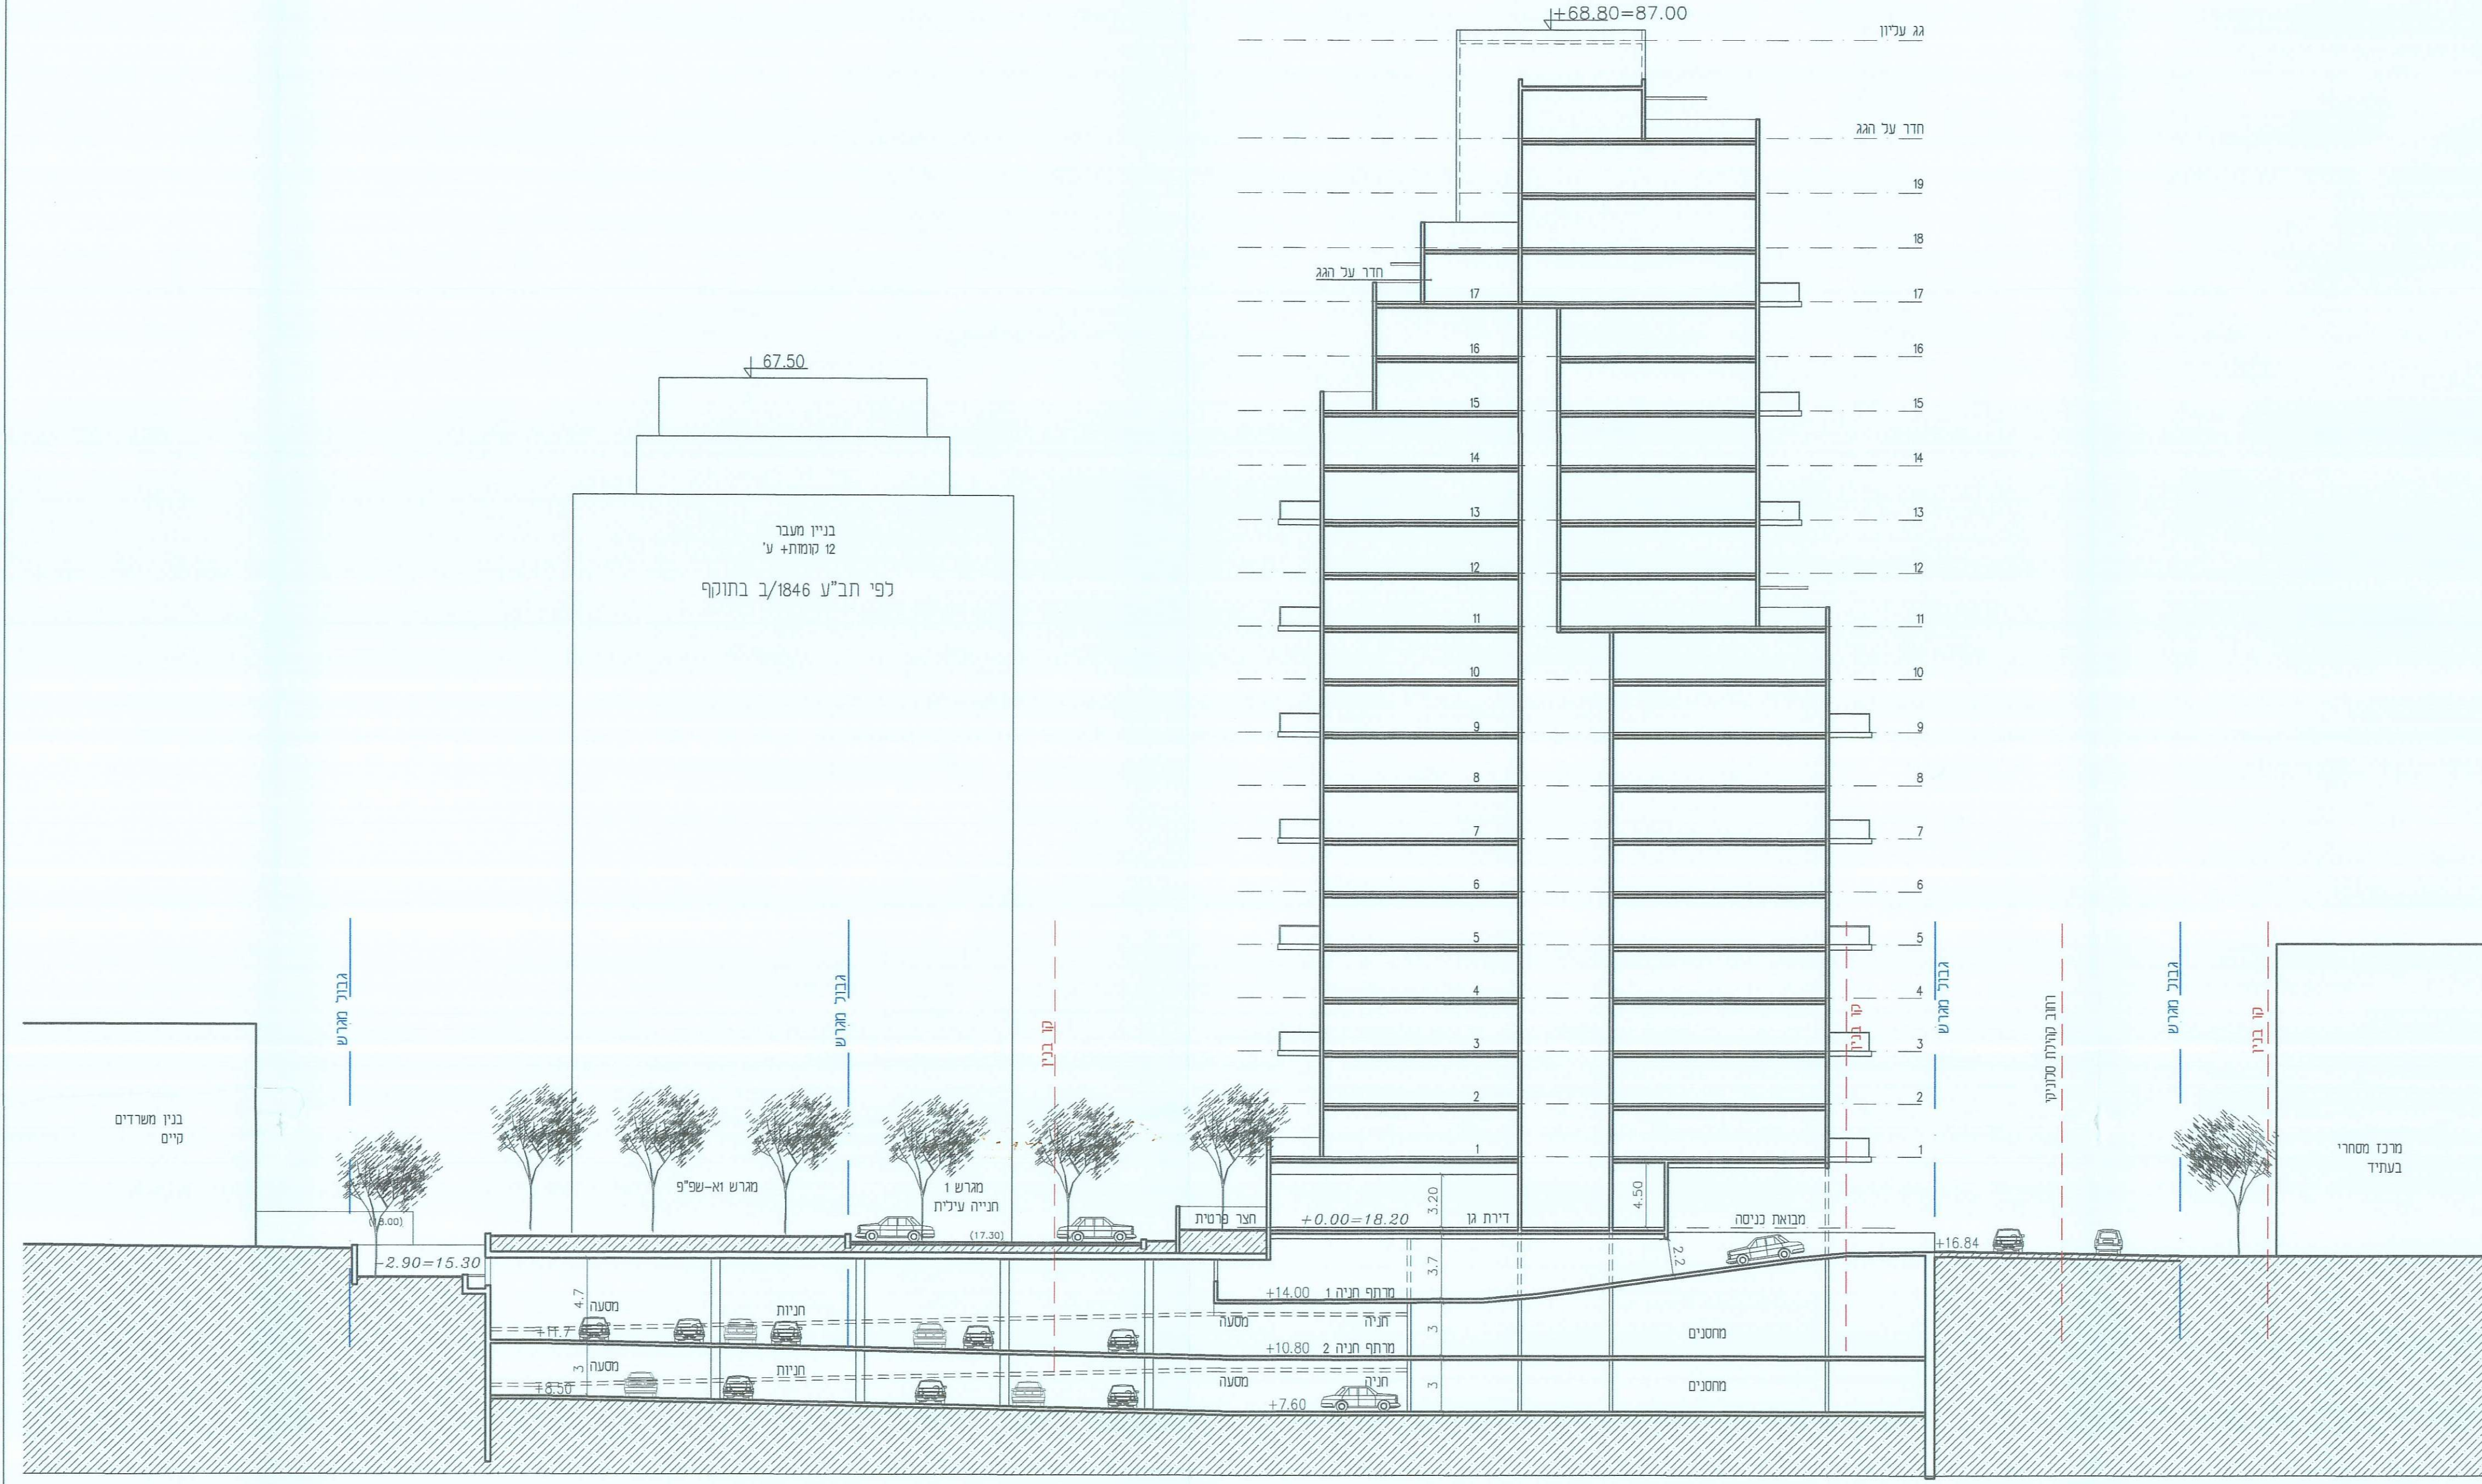

חתך עקרוני בכיוון מזרח-מערב
קנ"מ 1:250

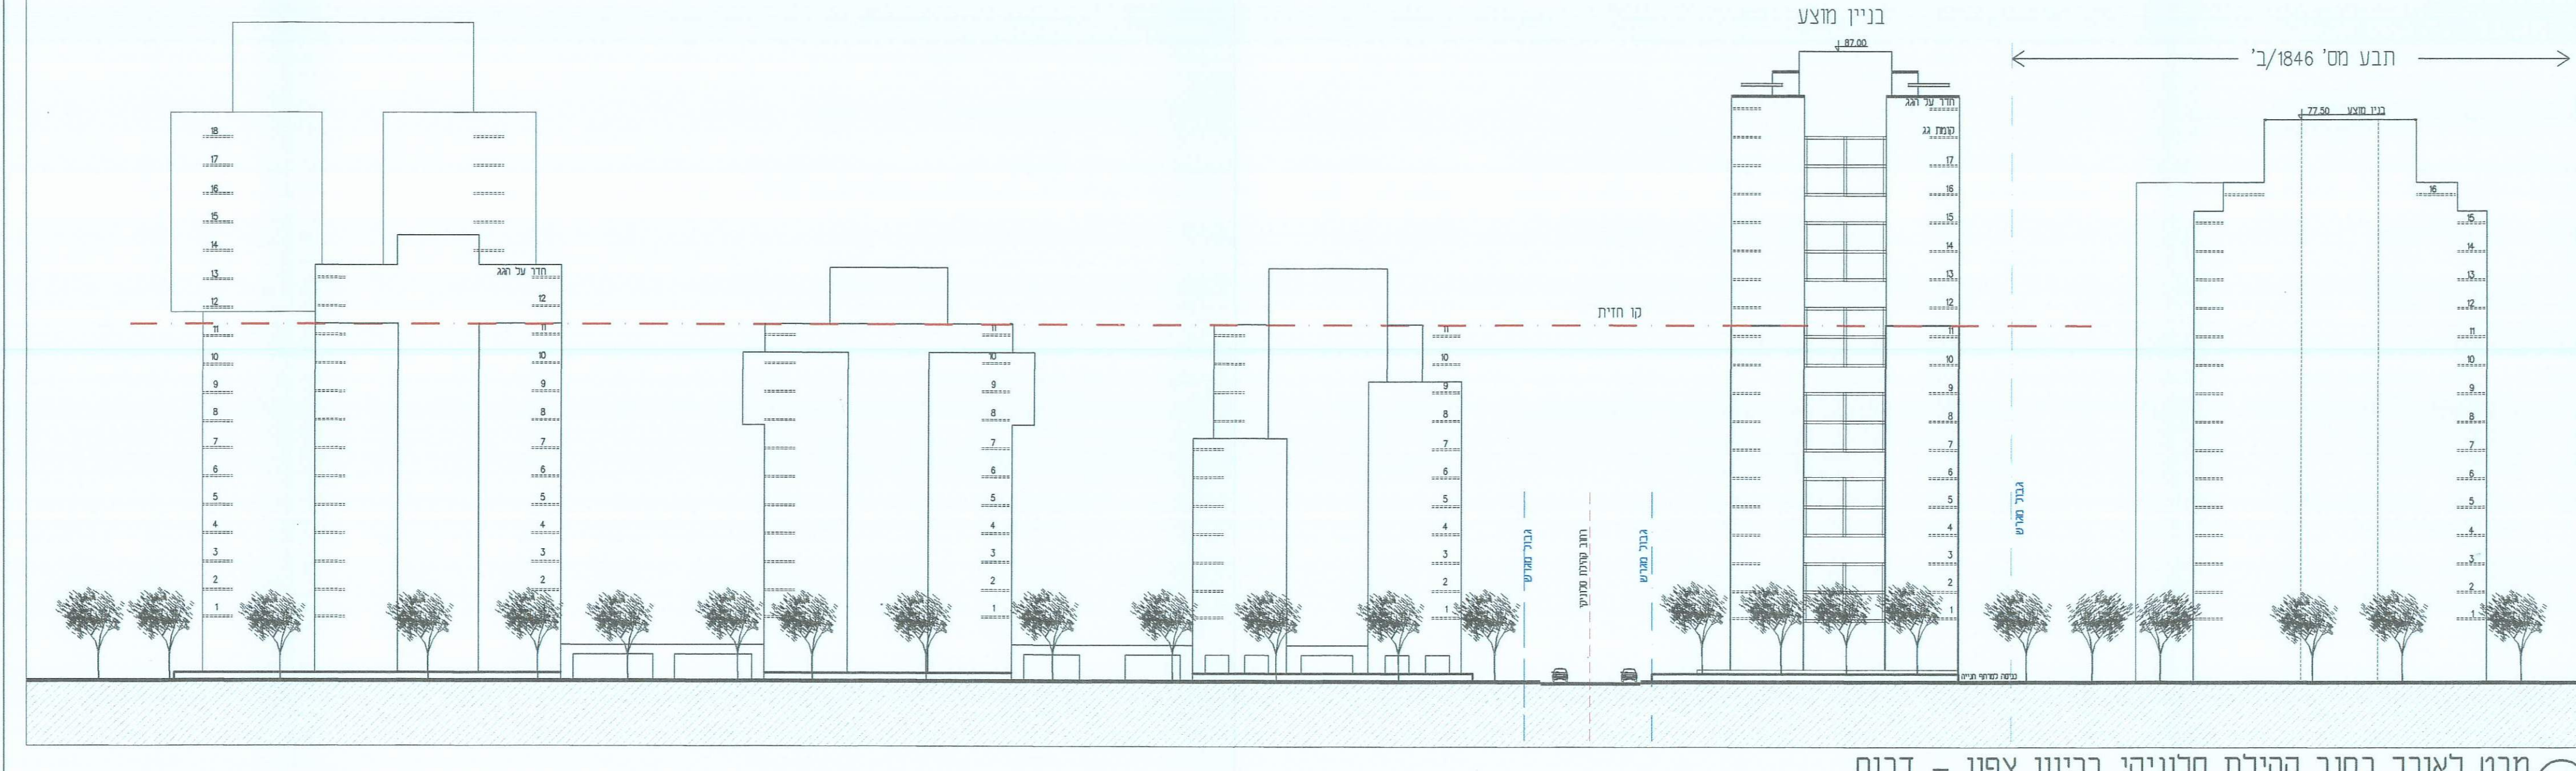

מבט לאורך רחוב קהילת סלונקי בכיוון צפון - דרום
קנ"מ 1:500

מרחב תכנון מקומי-תל אביב-19
תכנית מתאר מקומית מס' 3571
שינוי מס' 1 לשנת 2004
שינוי לתכנית מתאר מקומית מס' תא/במ/1845/א
נספח בינוי ופתוח מנחה
מחוז: תל אביב-19
נפה: תל אביב-19
מקום: נאות אפקה
גרש: 6425
חלקות: 289, 288
מאושרת
0006 F
3571

בעל הקרקע: מיוזם עפרה נלה
יוזם התכנית: חב רותם-שני יזמות והשקעות בע"מ
מגיש התכנית: חב רותם-שני יזמות והשקעות בע"מ
עורך התכנית: עמי שער - אמיר מן
אדריכלים ומתכנני ערים בע"מ
קנים: 1:1000
שטח התכנית: 3.15 דונם

חתימות:
חמתכנן: אמיר מן, עמי שער
בעל הקרקע: רותם (שני) יזמות והשקעות בע"מ
חיוס: רותם (שני) יזמות והשקעות בע"מ
הועדה: הוועדה המקומית לתכנון ולבניה של תל אביב-יפו
שם התכנית: 3571-תל אביב-19
תאריך: 26.04.04
שם המחבר: אוריאל שניידר



תוכנית סביבה
קנ"מ 1:250