4

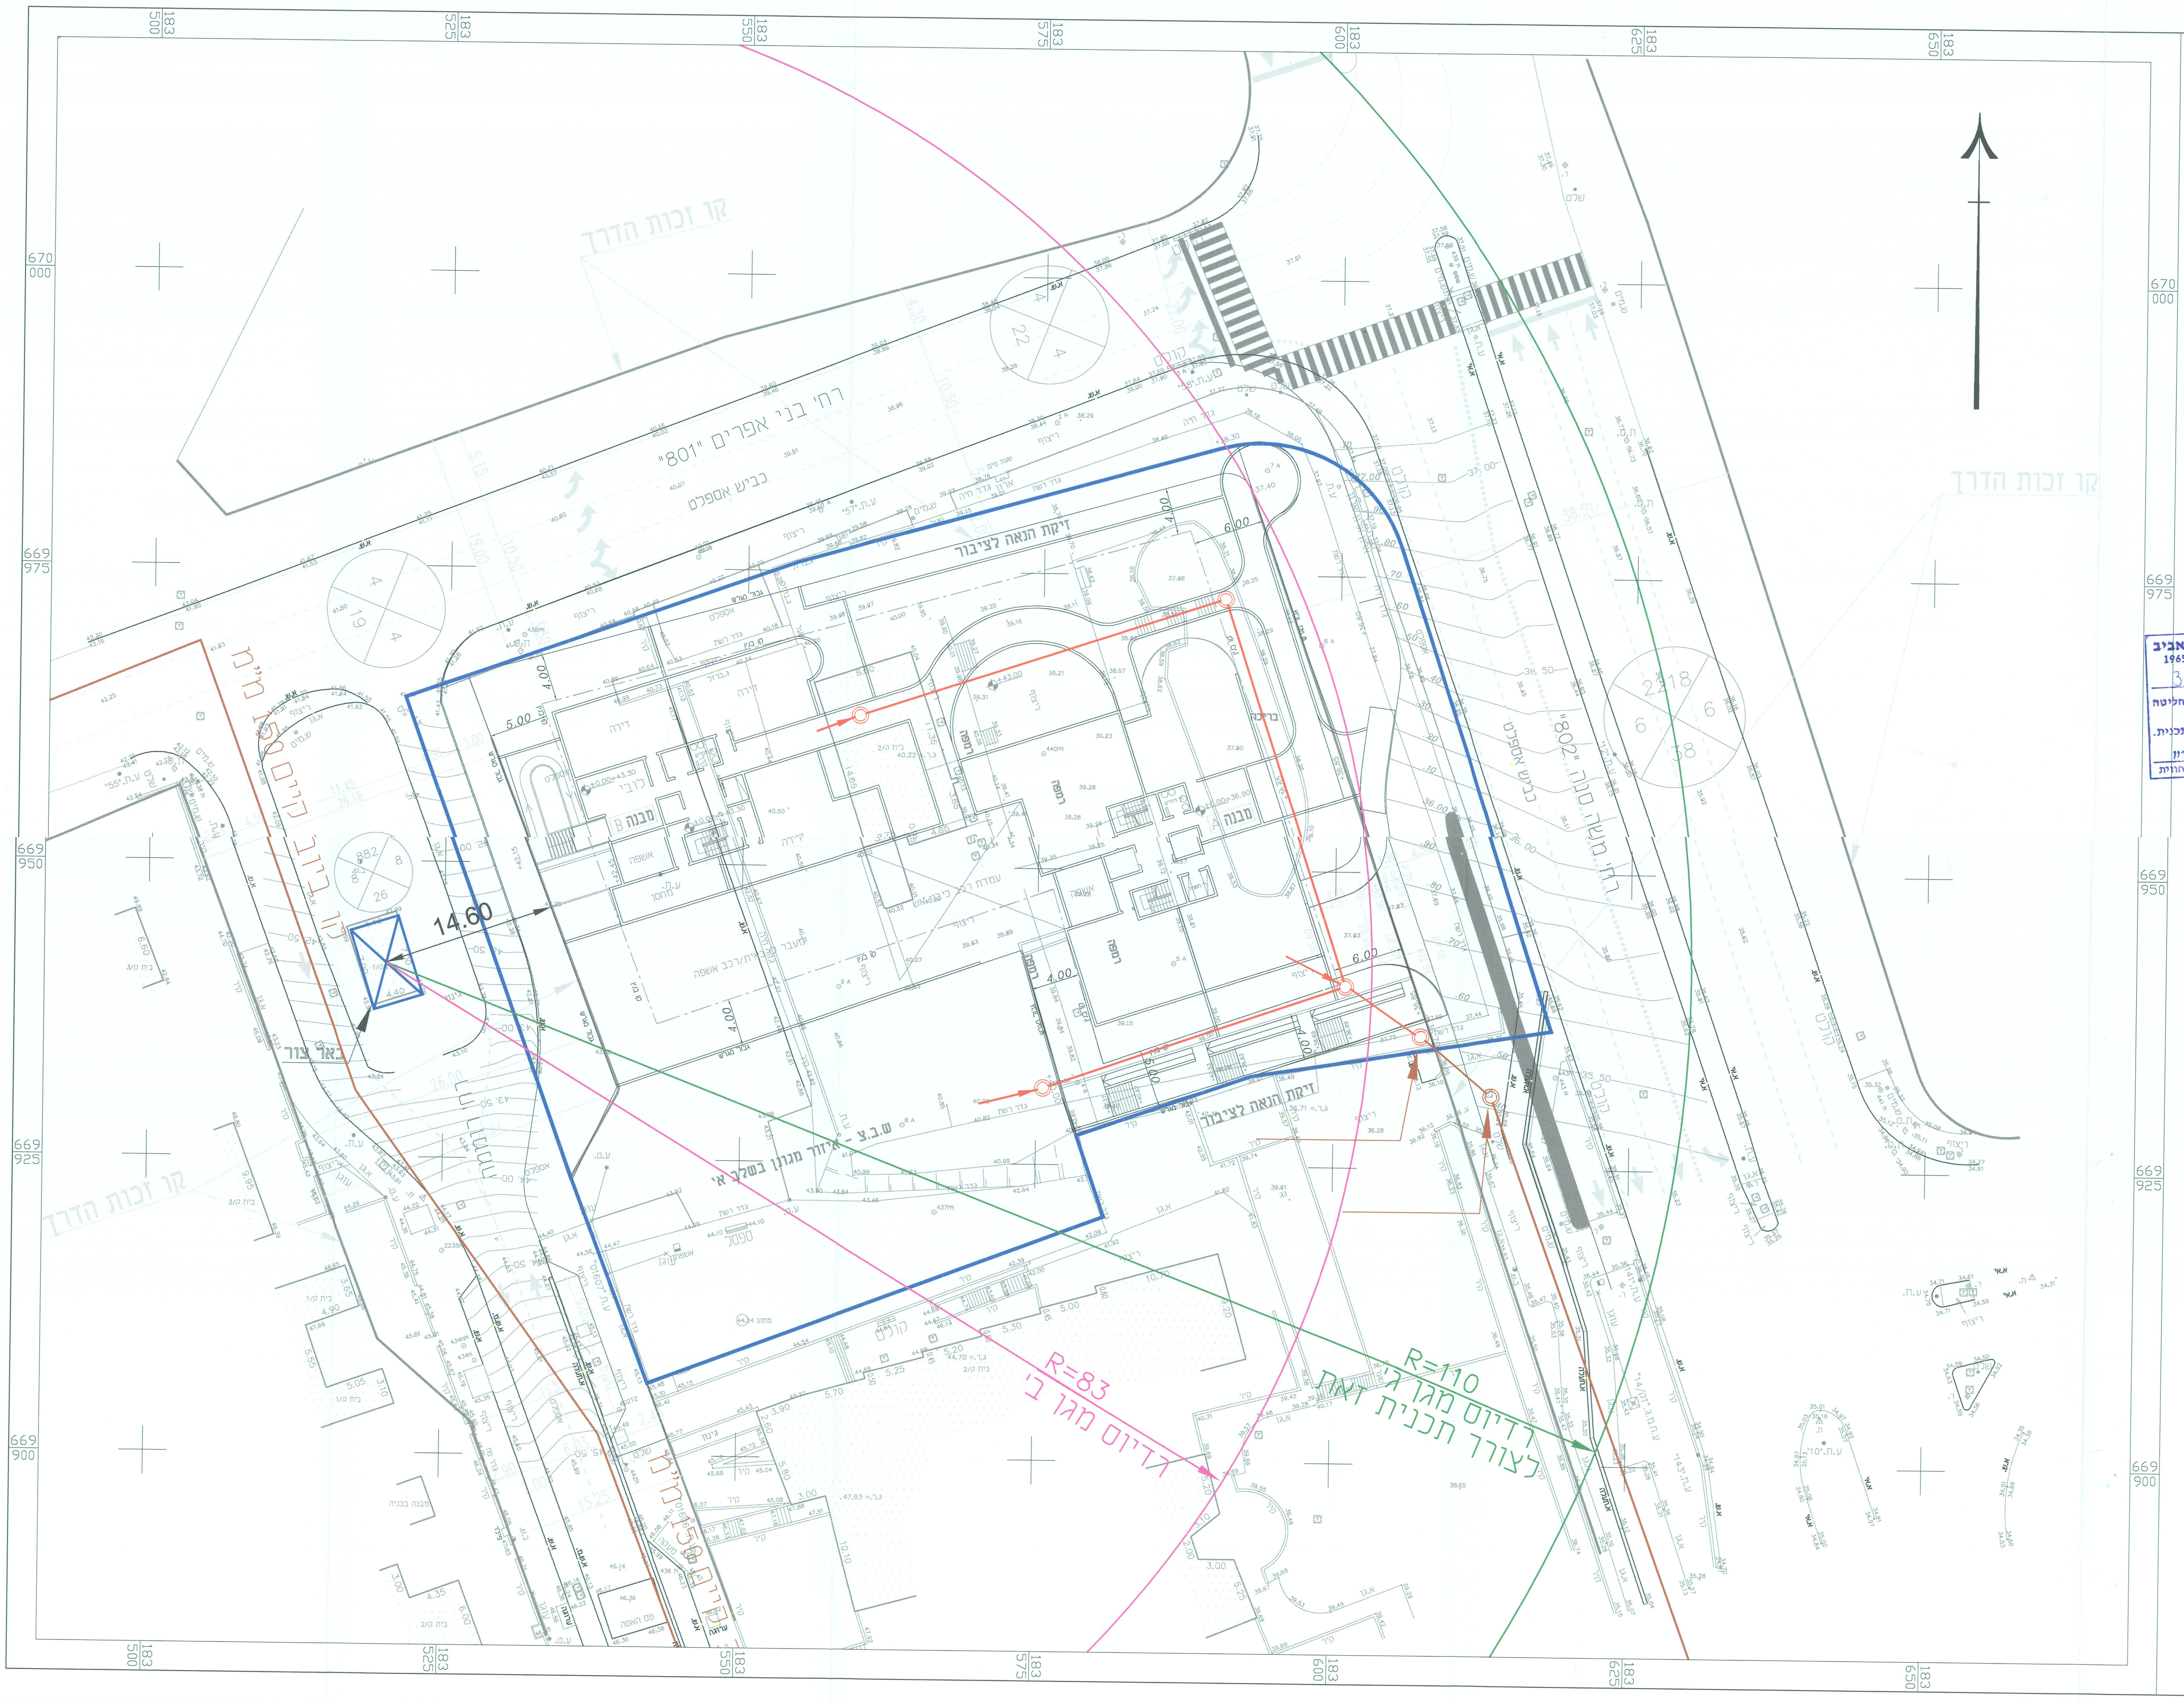

תרשים סביבה

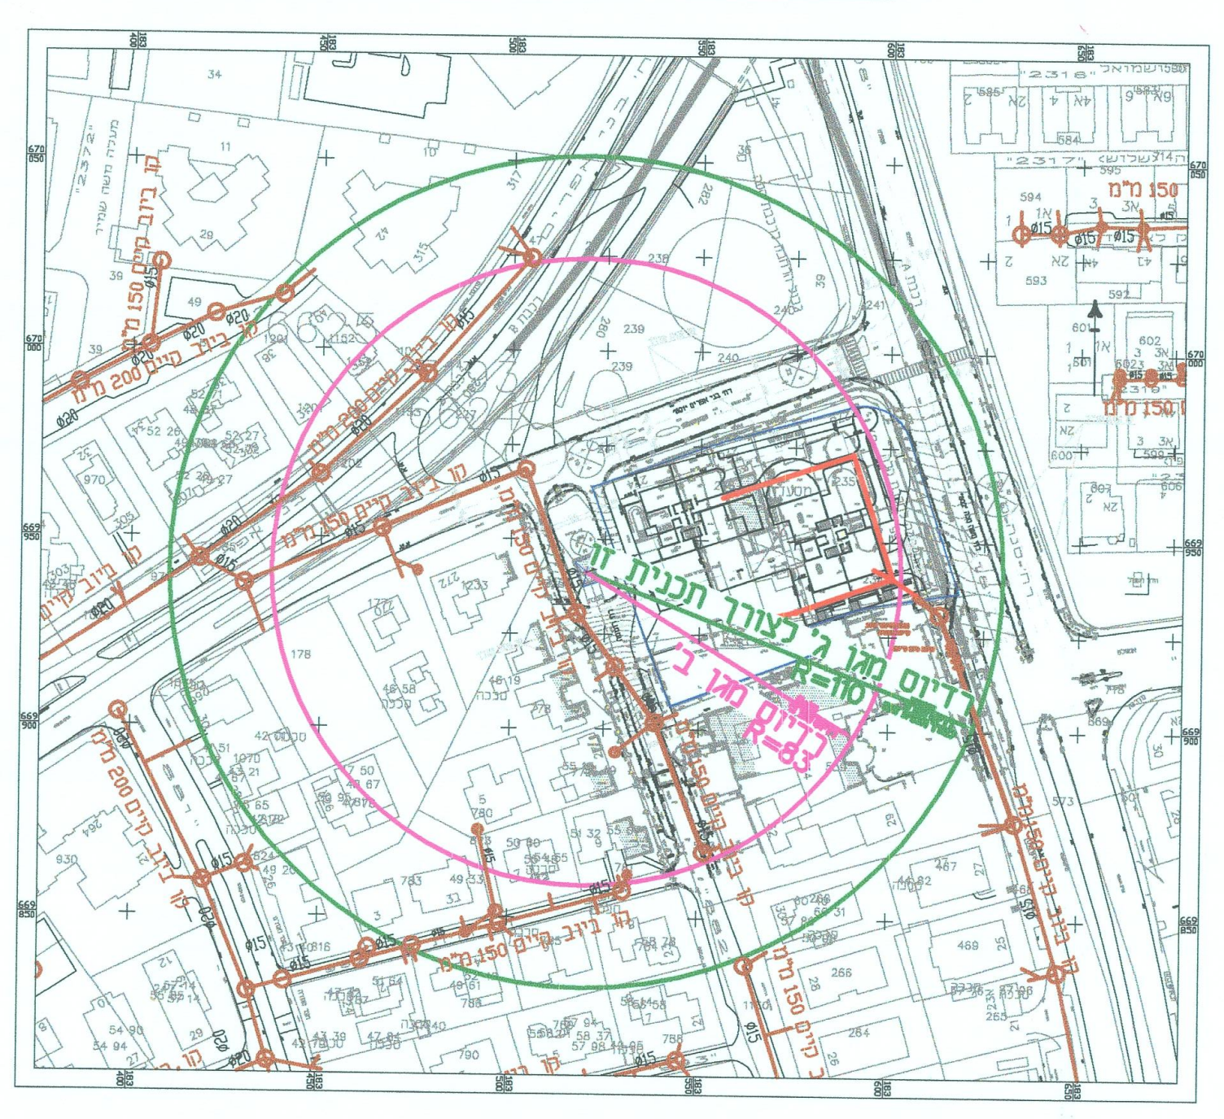

1:2000

הועדה המקומית לתכנון ולבניה תל-אביב-יפו

שם התכנית: תא/ 3590

הומלצה למתן תוקף (לאחר דיון בהתנגדויות)

תאריך 14.7.10 פרוטוקול 10-16 החלטה 1

אושרה למתן תוקף ע"י הועדה המחוזית לתכנון ולבניה

תאריך 04.10.10 ישיבה מס' 1061

יו"ר הועדה / יו"ר ועדת המשנה | מהנדס העיר | מנהל האגף

תאריך: 26/6/11

משרד הפנים מחוז תל-אביב

חוק התכנון והבניה תשכ"ה - 1965

אישור תכנית מסי תא/3590

הועדה המחוזית לתכנון ולבניה החליטה

ביום 4.10.10 לאשר את התכנית.

גילה אורון

יו"ר הועדה המחוזית

5.7.11

28.6.2011

מוקדמת מסי 10

מאושרת

מקרא

גבול תכנית	🟦
קו ביוב קיים	🟫
קו ביוב מוצע	🟥
שוחת ביוב קיימת	◎
שוחת ביוב מוצעת	◎
רדיוס מגן ב'	○
רדיוס מגן ג'	○
באר מים	☒

שינוי מס'		תאריך עדכון שינוי DATE	חתימה SIGNATURE
1	הוספת תרשים סביבה	24.01.11	אלון

לעיון ● 10.01.11 | למכרז ○ | לביצוע ○

סירקין - בוכנר - קורנברג
מהנדסים יועצים בע"מ
רח' אימבר 14 ת.ד. 7562
פתח תקוה 49170
טל: 03-9239003 פקס: 03-9239004
office@sbk-eng.co.il

ISO 9001:2008 SGS

שם הפרויקט PROJECT NAME	תל אביב-יפו מתחם הפיל
הוכן עבור PREPARED FOR:	א.דורי
נושא הגליון SUBJECT OF DRAWING	נספח ביוב קווי ביוב
תכנן DESIGN	אלון
שרטט DRAWN	אלון
בדק CHECKED	יאיר
אשר APPROVE	יאיר
קנ"מ SCALE	1:250
תאריך DATE	10.01.11
מידות הגיליון:	560*890
מס' תכנית N°	094-10-578/ 2
קובץ FILE	00109410.dwg