

מרחב תכנון מקומי תל אביב-יפו
 נספח בינוי מנחה לתכנית מפורטת מס' 3619
 רח' התבור 22 לינת רח' יעבץ 23
 שינוי מס' 8 לתכנית 44 לשנת 2005
 ושינוי מס' 6 לתכנית מ' לשנת 2005



מחוז : תל-אביב

נפה : תל אביב-יפו

עיר : תל-אביב-יפו

תחולת התכנית :

גוש: 7228 חלקה: 13

שטח התכנית : 281 מ"ר

הזים : ברוך ישראל

בעלי הדקלוק : פרטים


המתכנן : ש. מרמלשטיין
 אדריכלים ובוני ערים בע"מ

הועדה המקומית לתכנון ובניה תל-אביב - יפו		
מרחב תכנון תל-אביב - יפו חוק התכנון והבניה תשכ"ה - 1965		
אשרר תכנית מס' תמ/מק/3619 "התבור 22"		
התכנית מאשררת מכרז סעיף 108 (1) לחוק הדל מיום 27/6/06		
מנהל הארץ	מנהל העיר	יו"ר הוועדה המקומית לתכנון ובניה
מנהל	מנהל	מנהל
2006-07-08 דיון/שינוי סעיף 108 לחוק		

חתימת בעלי הדקלוק
 נטוביץ יצחק
 עורך-יד
 כסב היעל-עס
 יוני קדי


חתימת הזים (שאינו הועדה)
 קבלת טורס מס' 21
 ט"ס 5352980
 050/287960

חתימת המתכנן
 ש. מרמלשטיין
 אדריכלים ובוני ערים בע"מ

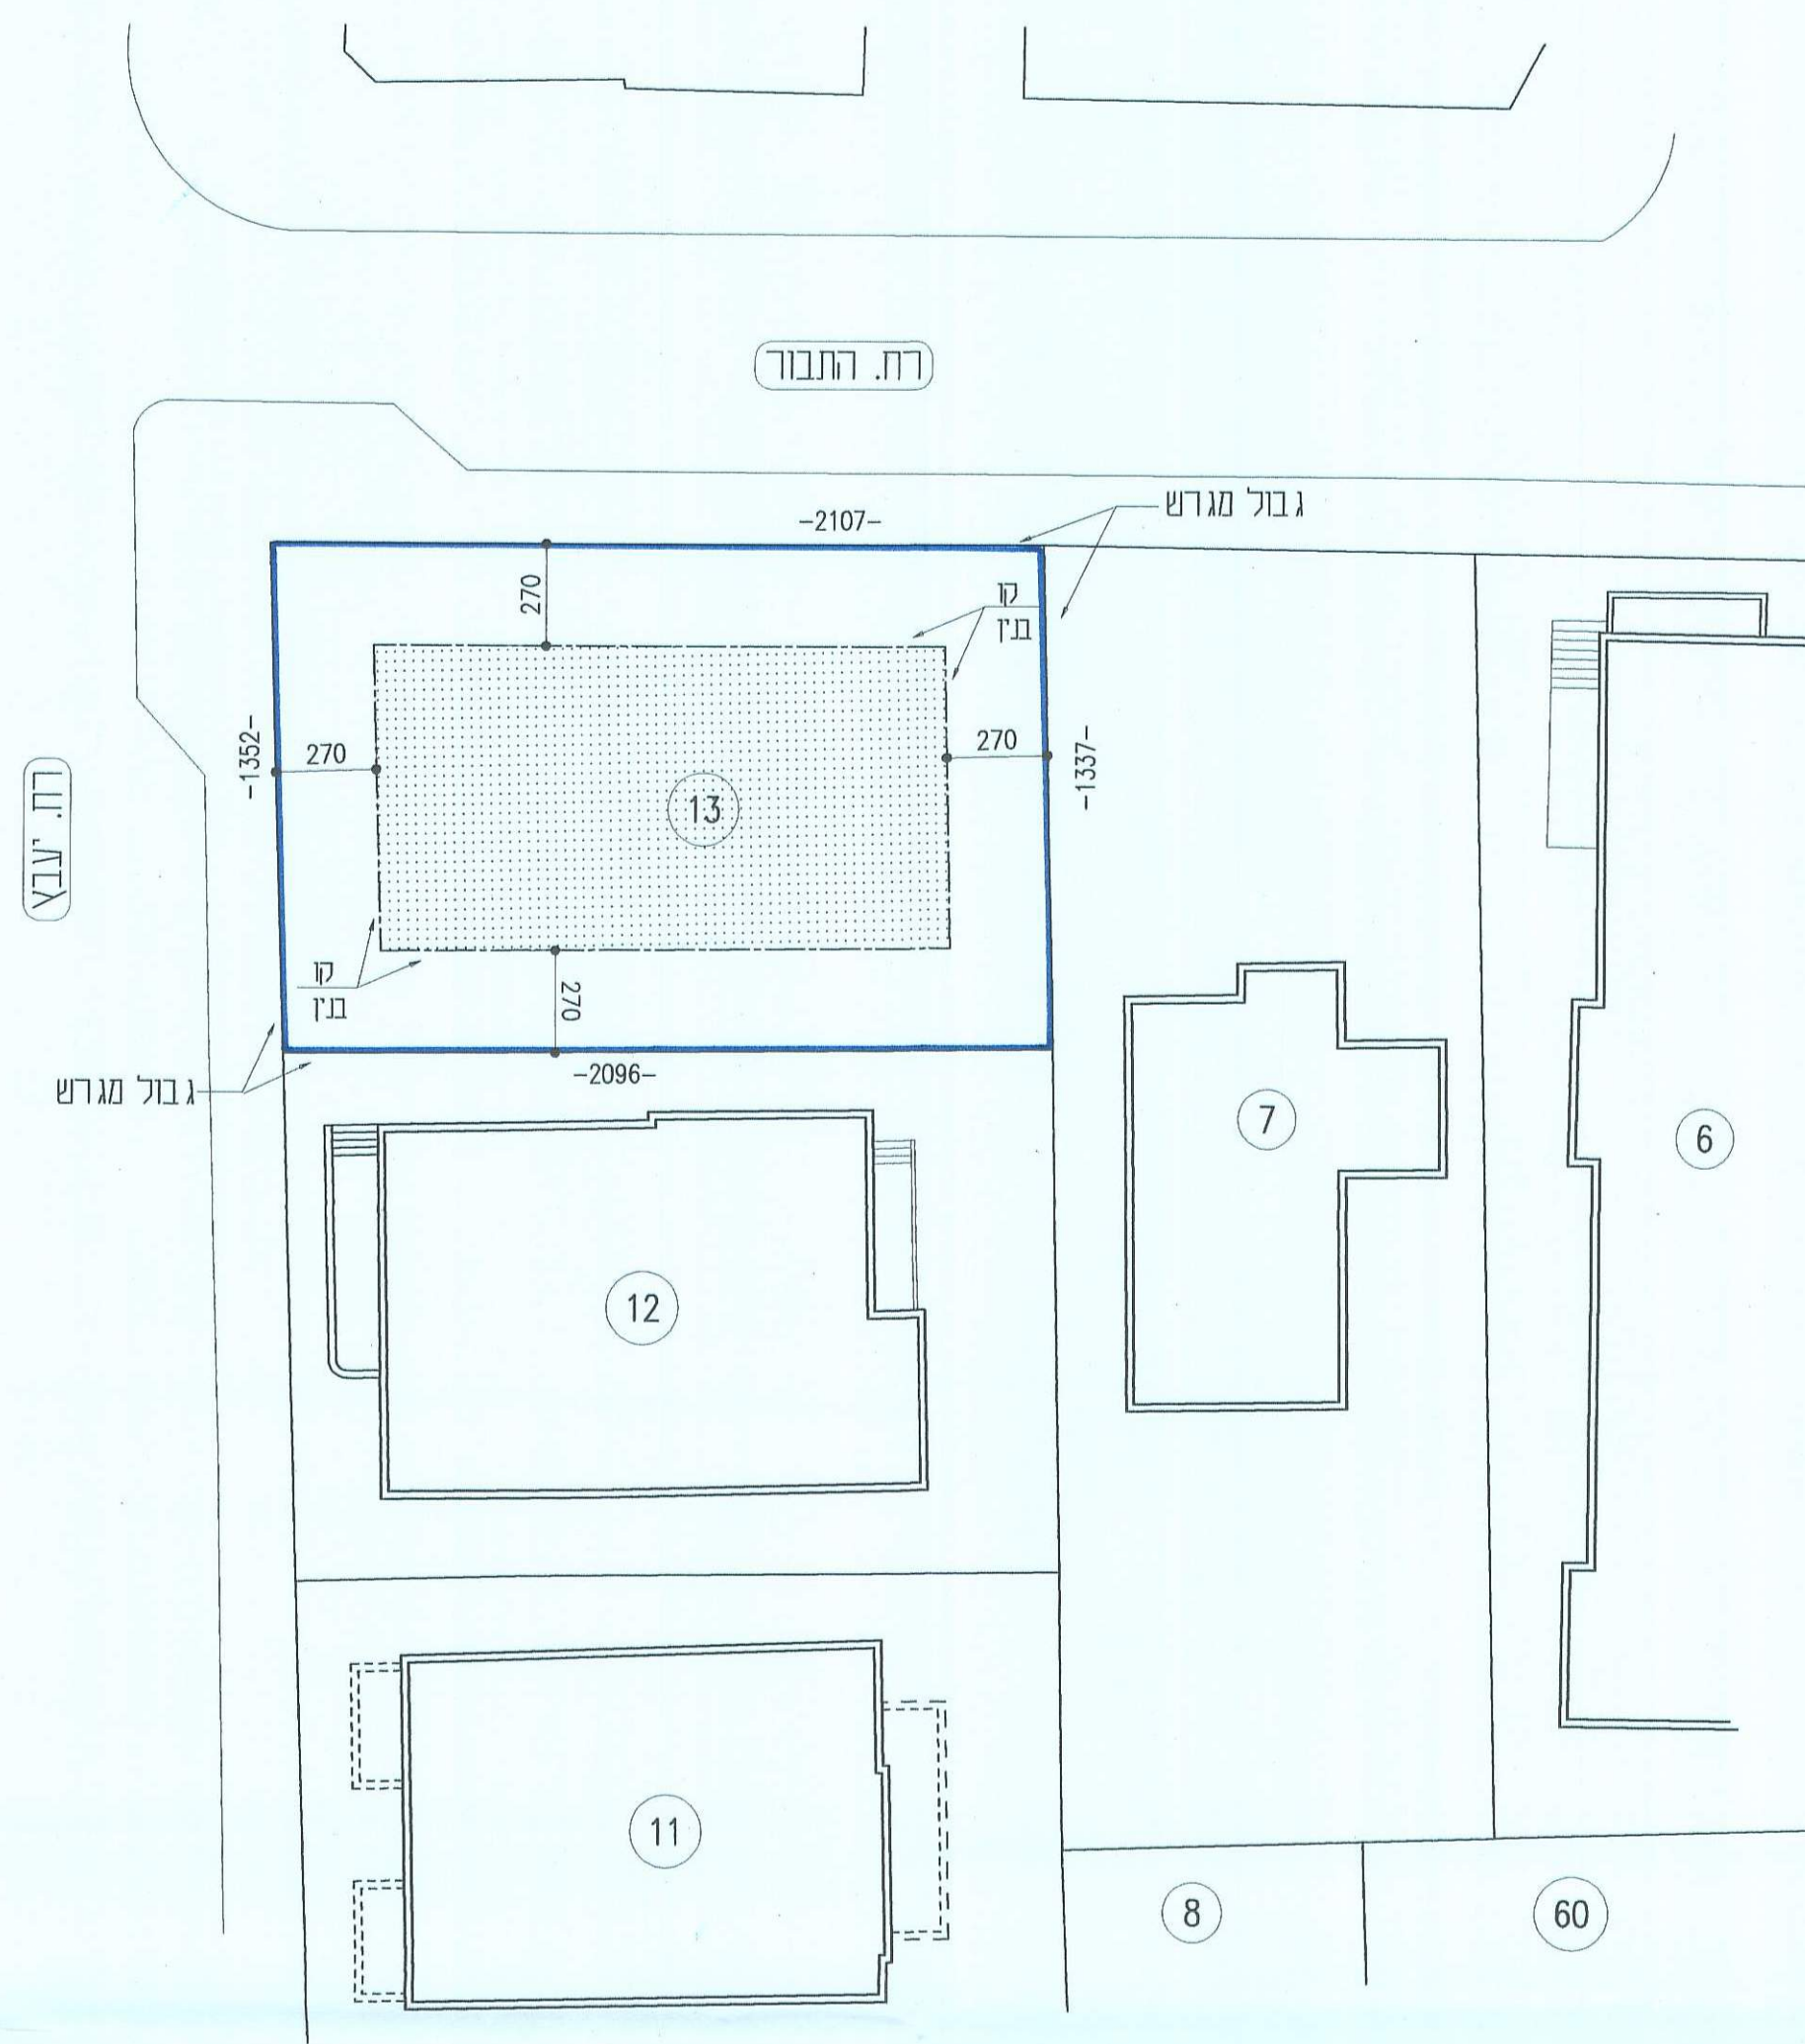


חלקה 13 - תכנית אפשרית במסגרת קו בגין = 125.50 מ"ר


תכנית לביבה 1:200

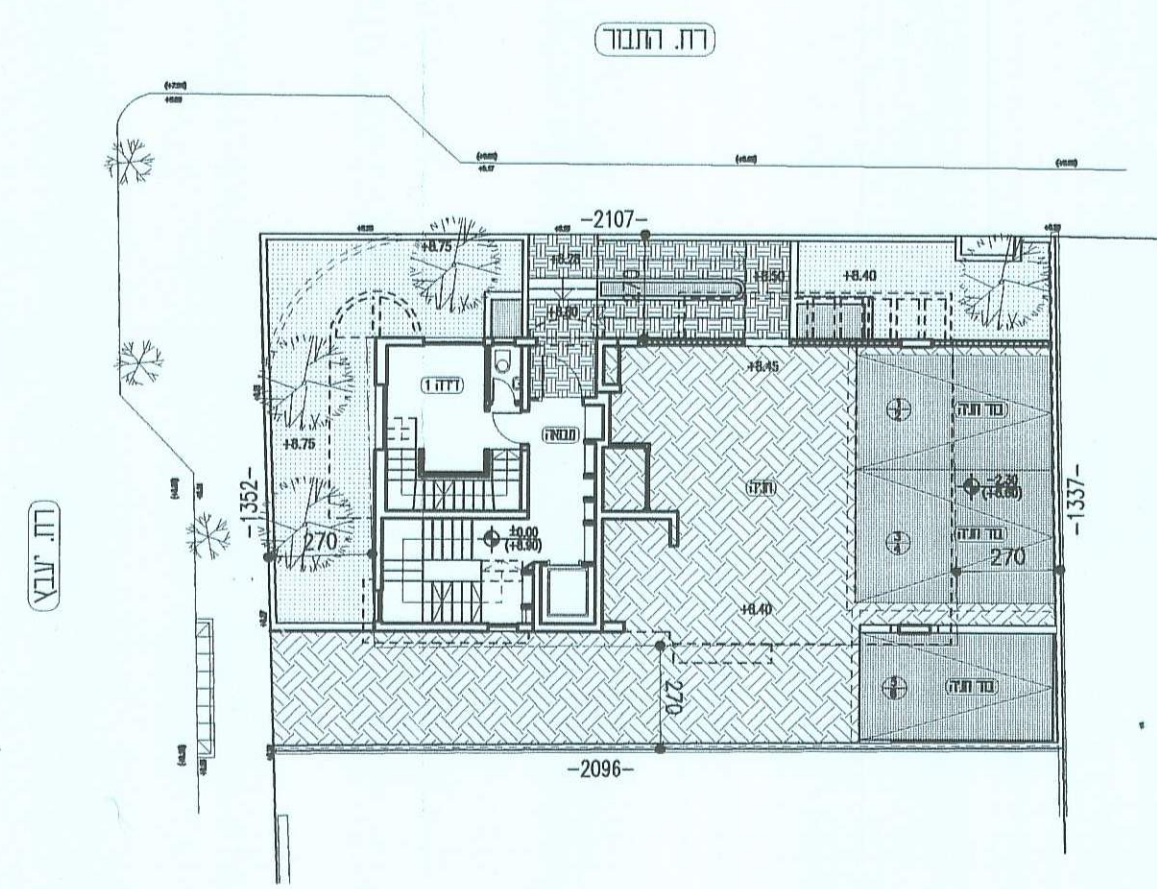


תכנית קומת קרקע 1:200

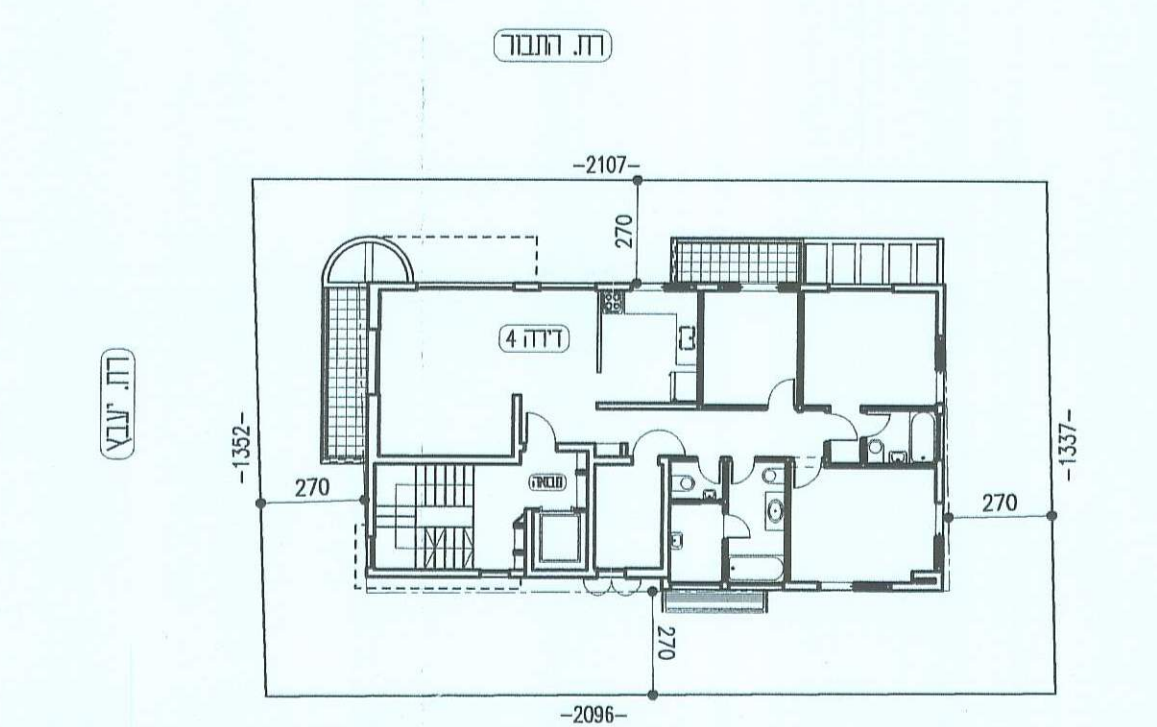

תכנית קומה ג 1:200

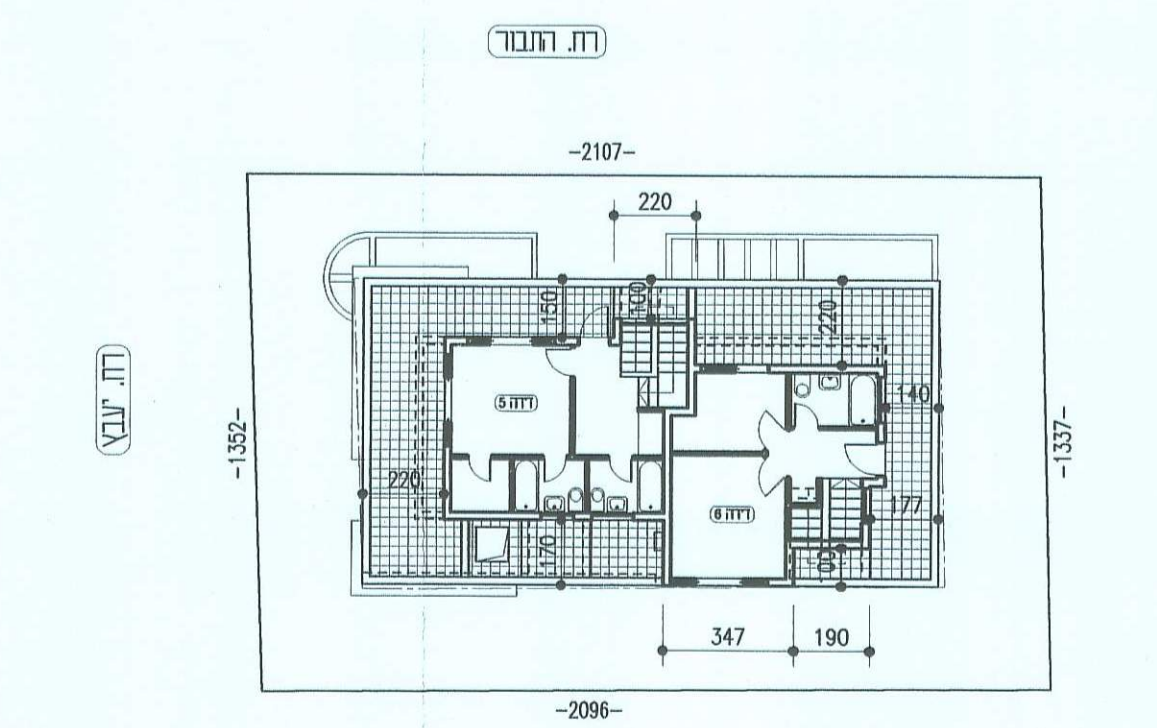

תכנית קומת גג 1:200

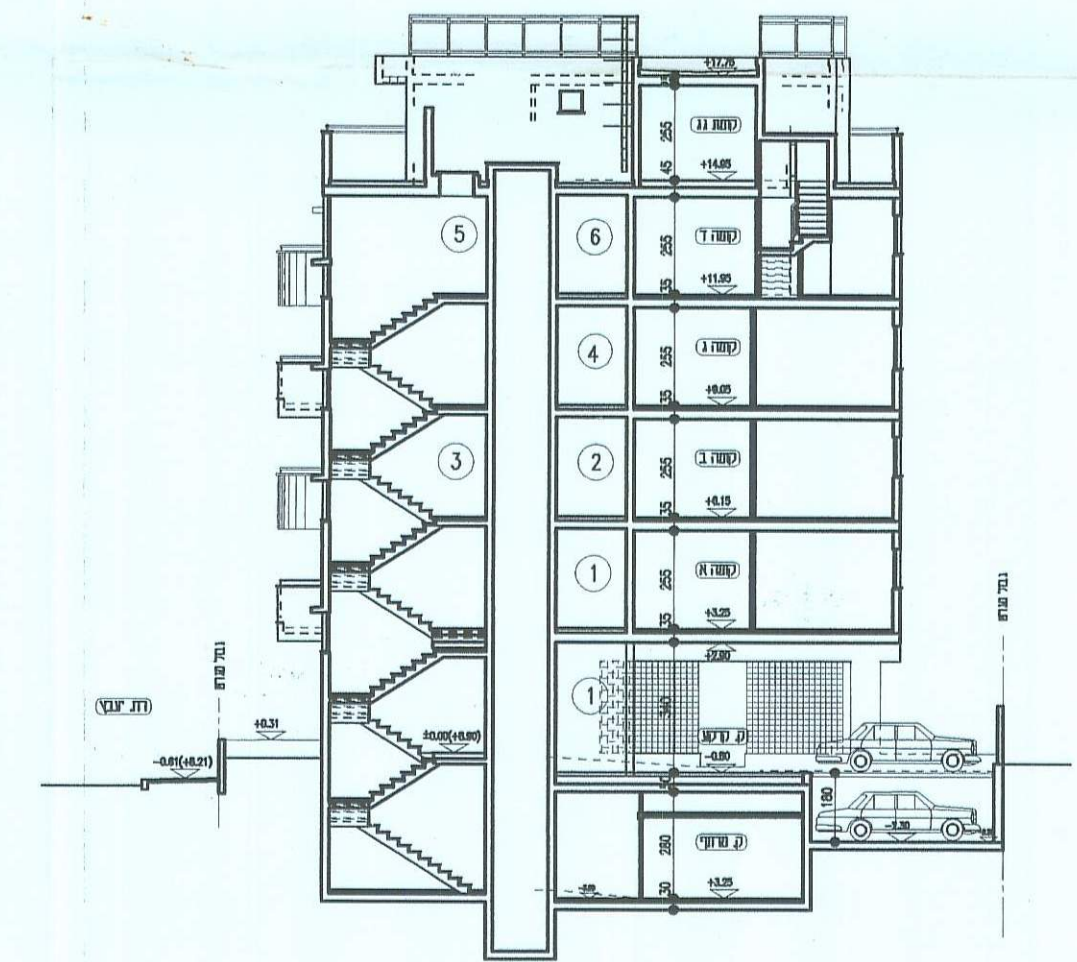

חלקך אורד 1:200