

נספח בינוי

תכנית מס' תא/3627

"מגורים במתחם אסותא"

0016-F
3627

איחוד וחלוקה	סמכות ראשית	אופי התכנית
ללא הסכמת בעלים	ועדה מחוזית	תכנית שמכוחה ניתן להוציא ריתורים

מחוז: תל אביב

מרחב תכנון מקומי: תל אביב

סוג התכנית: תכנית מפורטת

שטח תכנית: 8.374 דונם

קנ"מ: 1:500

גושים וחלקות בתכנית:

גוש	סוג הגוש	חלקות בשלמותן	חלקי חלקות
6214	מוסדר	666.42	598

חותמות מוסד התכנון:

משרד הפנים מחוז תל-אביב
חוק התכנון והבניה תשכ"ה - 1965
אישור תכנית מס' 3627/א
הועדה המחוזית לתכנון ולבניה החליטה:
ביום 4/5/09 לאשר את התכנית.
גילת ארז
מנהל מינהל התכנון י"ר תועדה המחוזית:
2.6.09

תאריך: 30.08.2009


מחודרת: 3

שלב: מילוי תנאים למתן תוקף

שמות וחתימות:

יוזם התכנית	שם: ב"ר קפסיל ו בע"מ סוכנות: מנחם בגין 7, רמת גן טלפקס: 03-6117785
מגיש התכנית	שם: ב"ר קפסיל ו בע"מ סוכנות: מנחם בגין 7, רמת גן טלפקס: 03-6117785
בעל הזכויות בקרקע	שם: ב"ר קפסיל ו בע"מ סוכנות: מנחם בגין 7, רמת גן טלפקס: 03-6117785
בעל הזכויות בקרקע	שם: "אסותא" בע"מ סוכנות: מנחם בגין 7, רמת גן טלפקס: 03-6117785
עורך התכנית	שם: משרד צור אדריכלים בני ערים בע"מ משה צור, אדריכל סוכנות: רחוב הירקון 323, תל אביב טלפקס: 03-5450500 דואר: zino@z-a.com
עורך התכנית	שם: אורי שמרית אדריכלים אורי שמרית, אדריכל סוכנות: דרך שלמה 2, יפו ת"א ת.ד. 8100 טלפקס: 03-6821282 דואר: 03-617754

תכנית בינוי קנ"מ 1:500

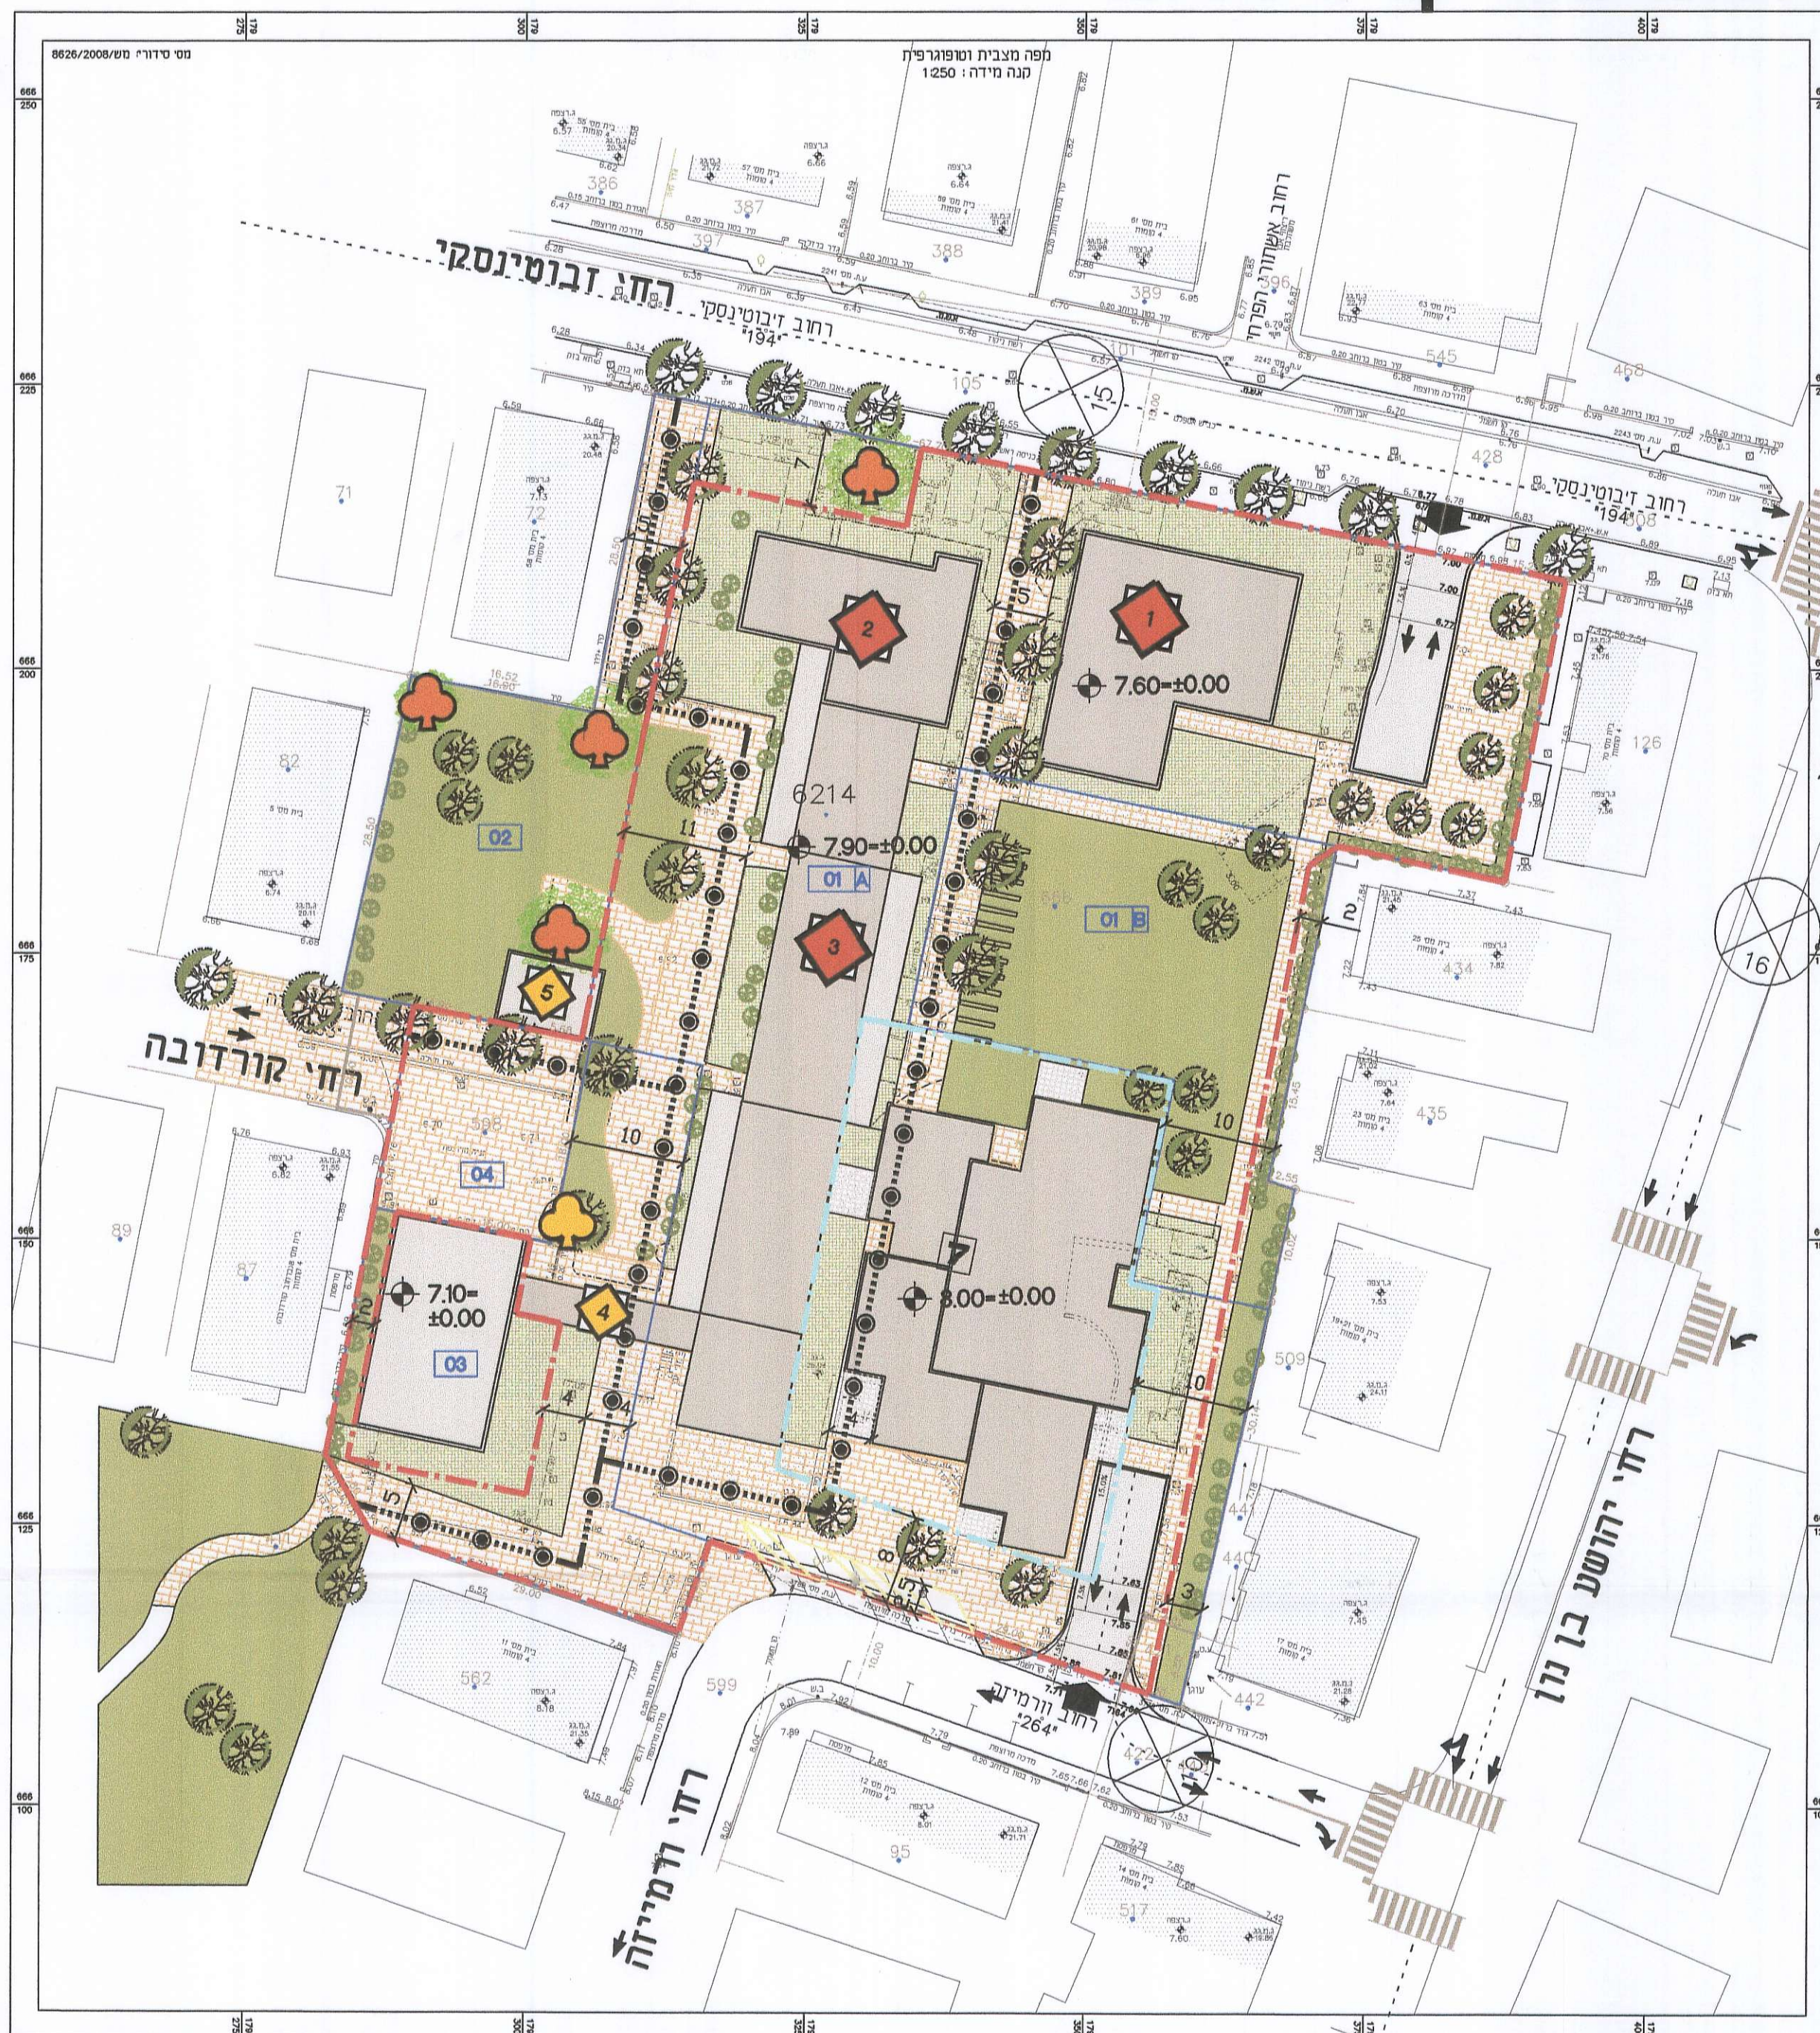

חתך רוחב מנחה קנ"מ 1:500

מקרא מצב מוצע:

גבול תכנית

גבול גוש ומספרו

גבול חלקה ומספרה

גבול תא שטח ומספרו

מבנה לשימור

מבנה לשחזור

קו בנין

קו בנין לאחור ומגדל

קו בנין למרחק

מספר בנין

עץ להעתקה

עץ לשימור

ציר הולכי רגל

זיקת הגנה למעבר ברכב

