



נספח בינוי מנהלה

לתכנית מתאר מקומית מספר תא 3630
רח' מירון 12
לשינוי מספר 1 לשנת 2005 לתכנית F-44
על תיקוניה


גוש-6944 חלקה-156
גוש-6977 חלקה-186
ק.נ.מ. 1:250

בעלי הקרקע : א.ג.ר. מפר הנדסה וקבלנות בע"מ
אכסדר פ' 21 - ת"א 6473330-03
אגמים מ.א. בע"מ
חובל 13 - ר"ג 7557575-03


מגיש התכנית : א.ג.ר. מפר הנדסה וקבלנות בע"מ
אכסדר פ' 21 - ת"א 6473330-03
אגמים מ.א. בע"מ
חובל 13 - ר"ג 7557575-03

המתכנן : חנן פופר אדריכל ומתכנן ערים
רח' מירון 5 ת"א - 6443311-03


חנן פופר
אדריכל ומתכנן ערים
ת"א 6443311-03
הצהרת אחריות
הוצאת המסמך למען ולכבוד הלקוח
מיום 15.6.2006

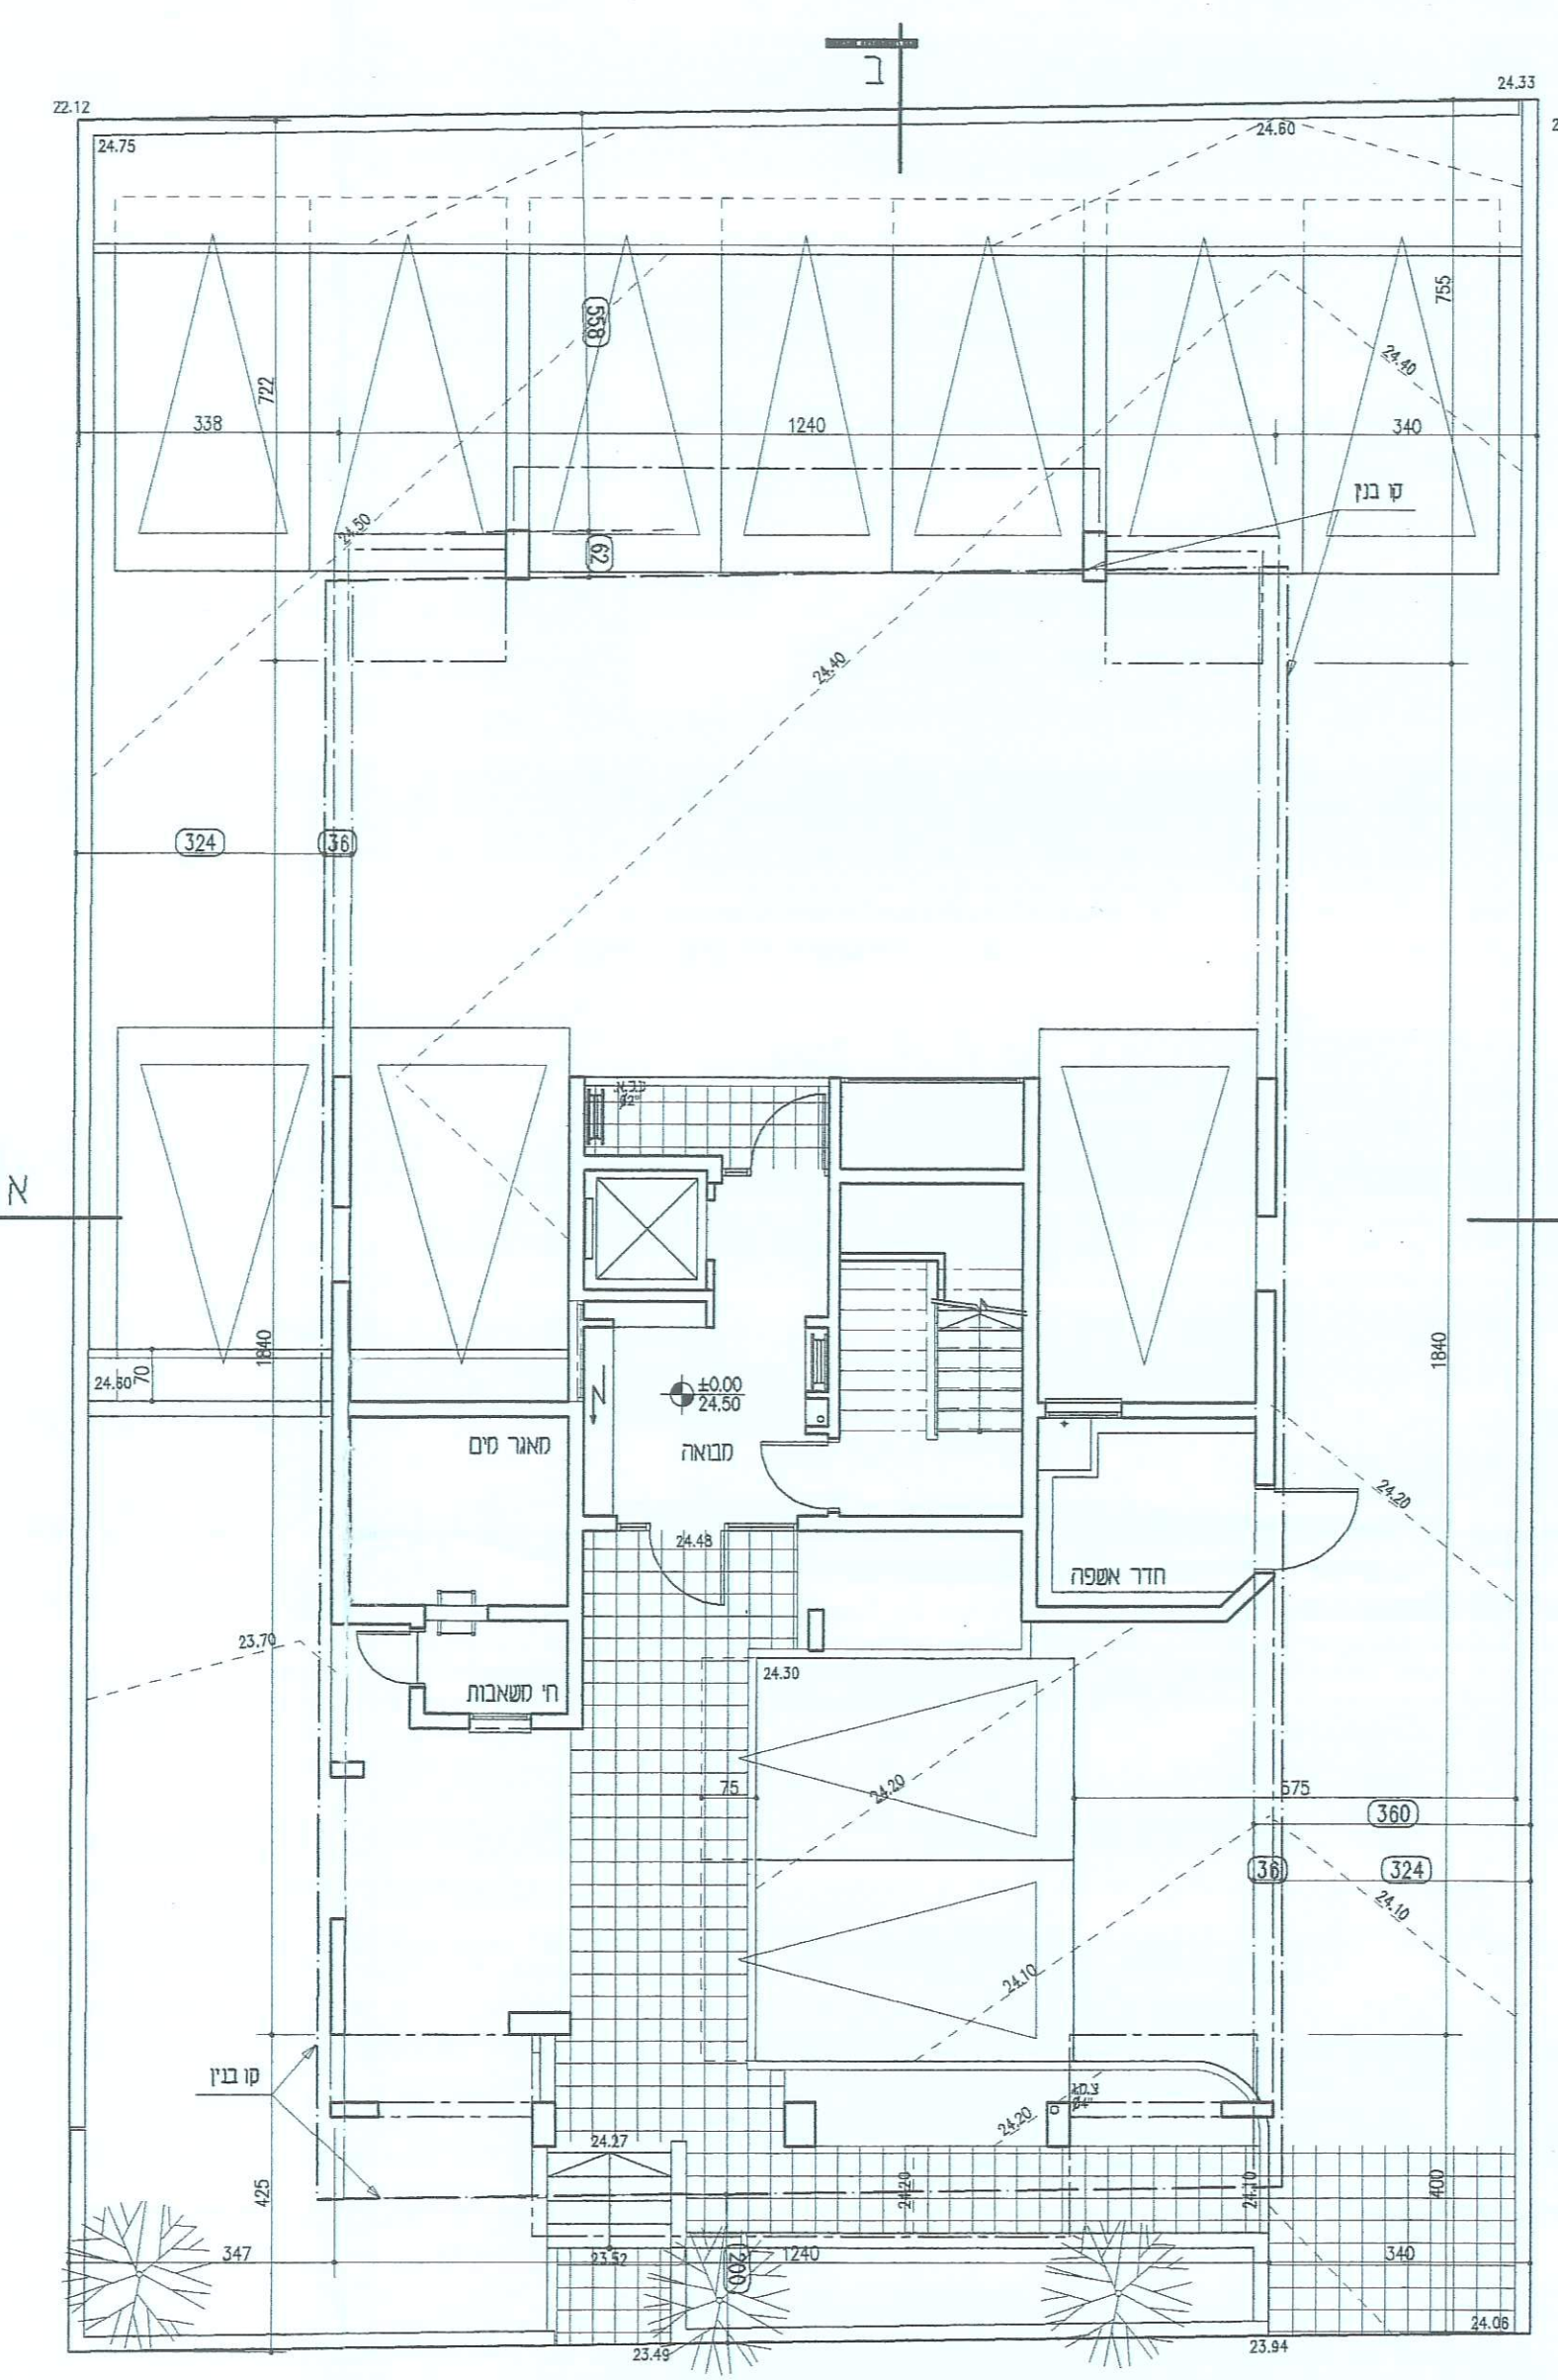


קומה קרקעית
רח' מירון 12 - ת"א

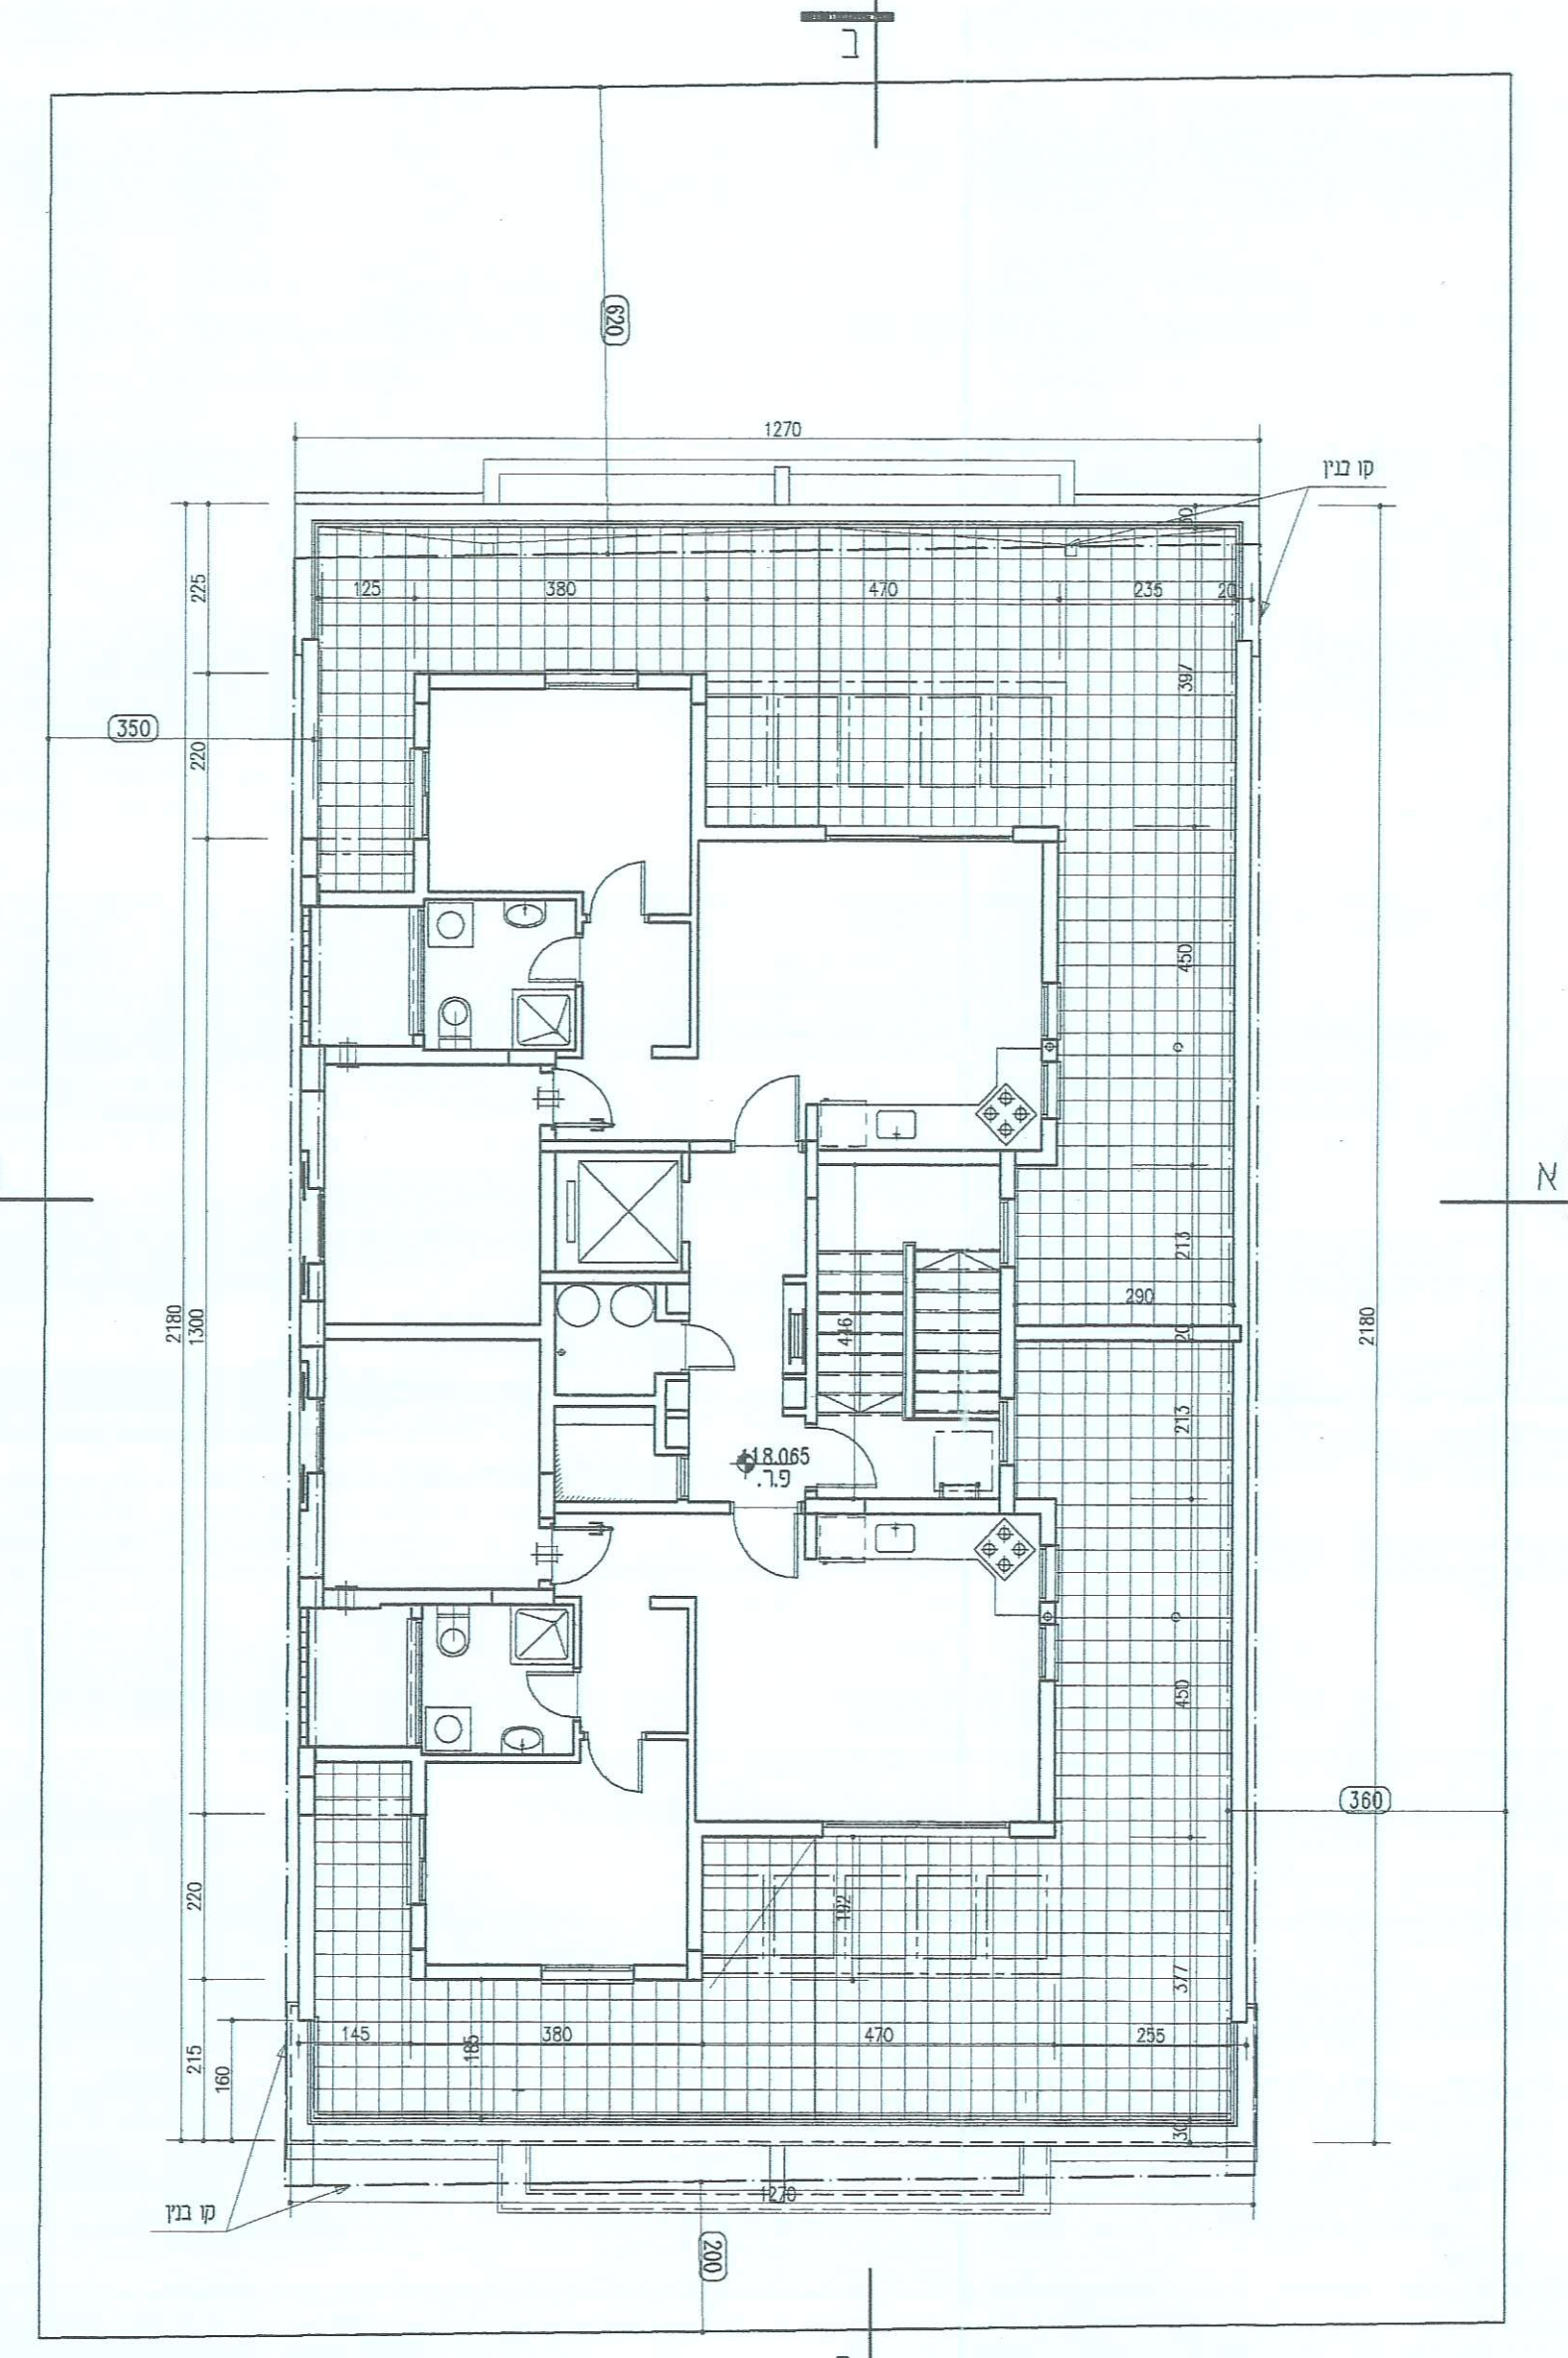


תכנית קומה עליונה
רח' מירון - ת"א

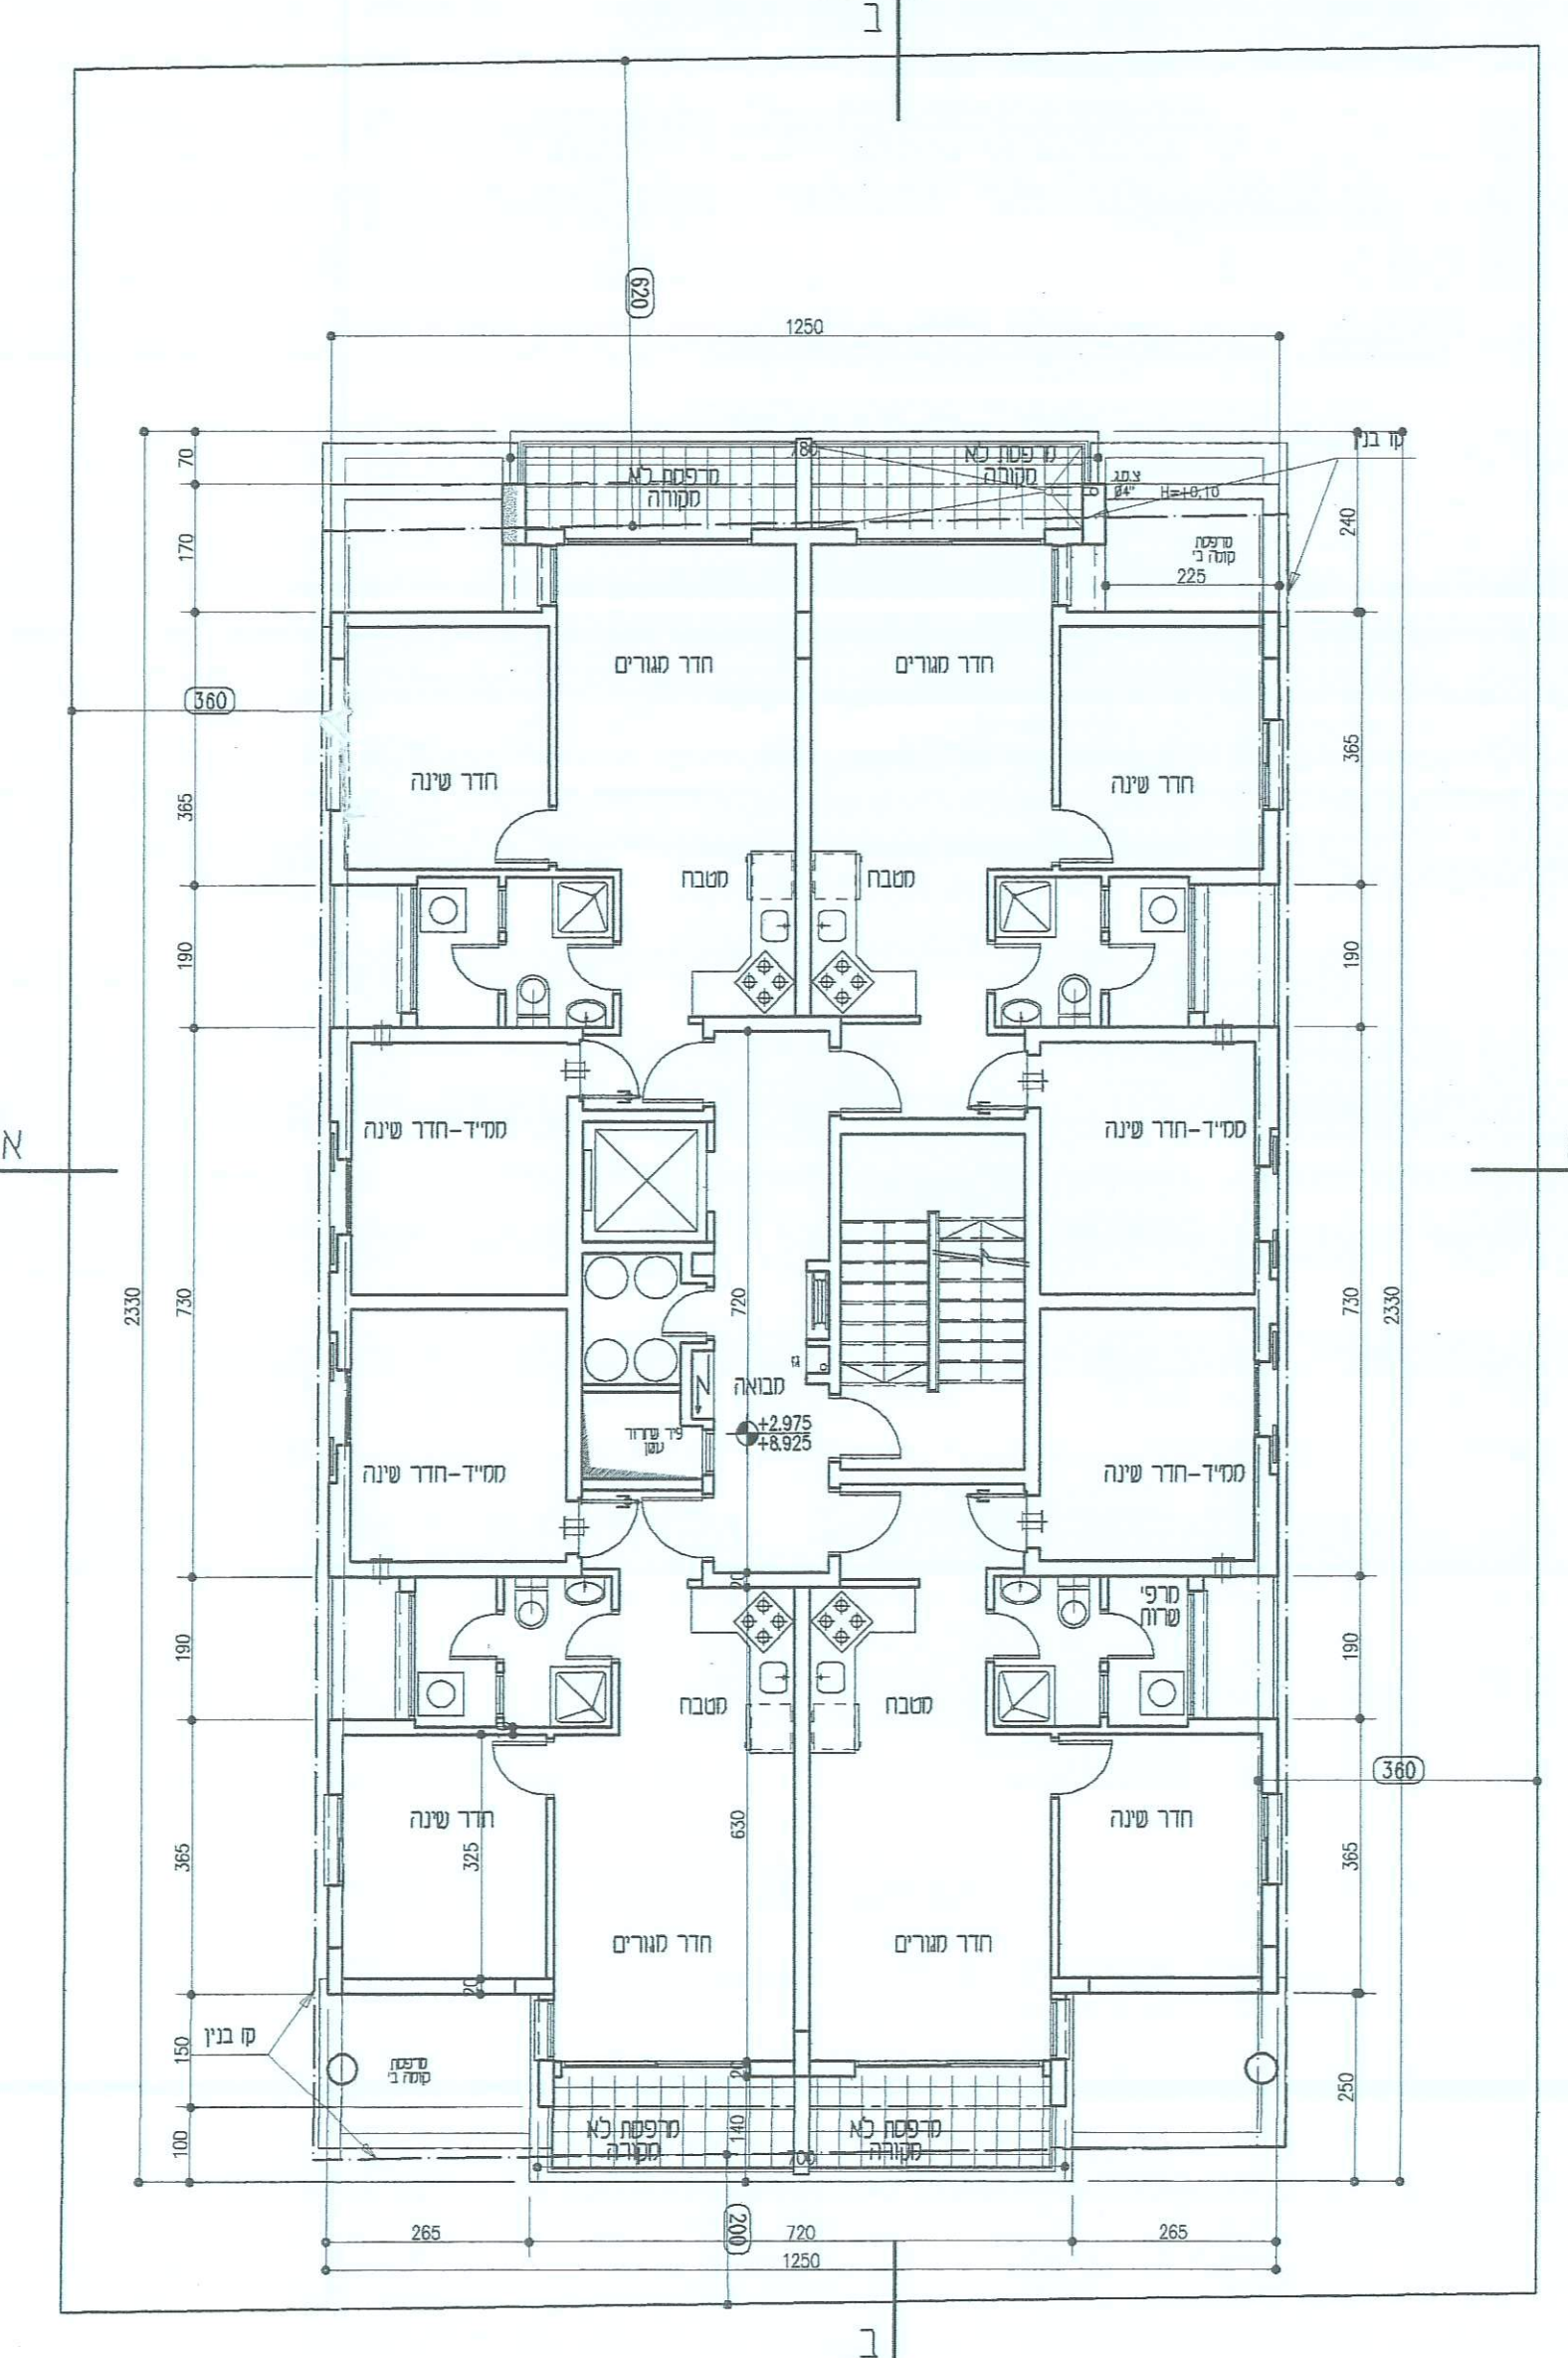


קומה טיפוסית
רח' מירון 12 - ת"א

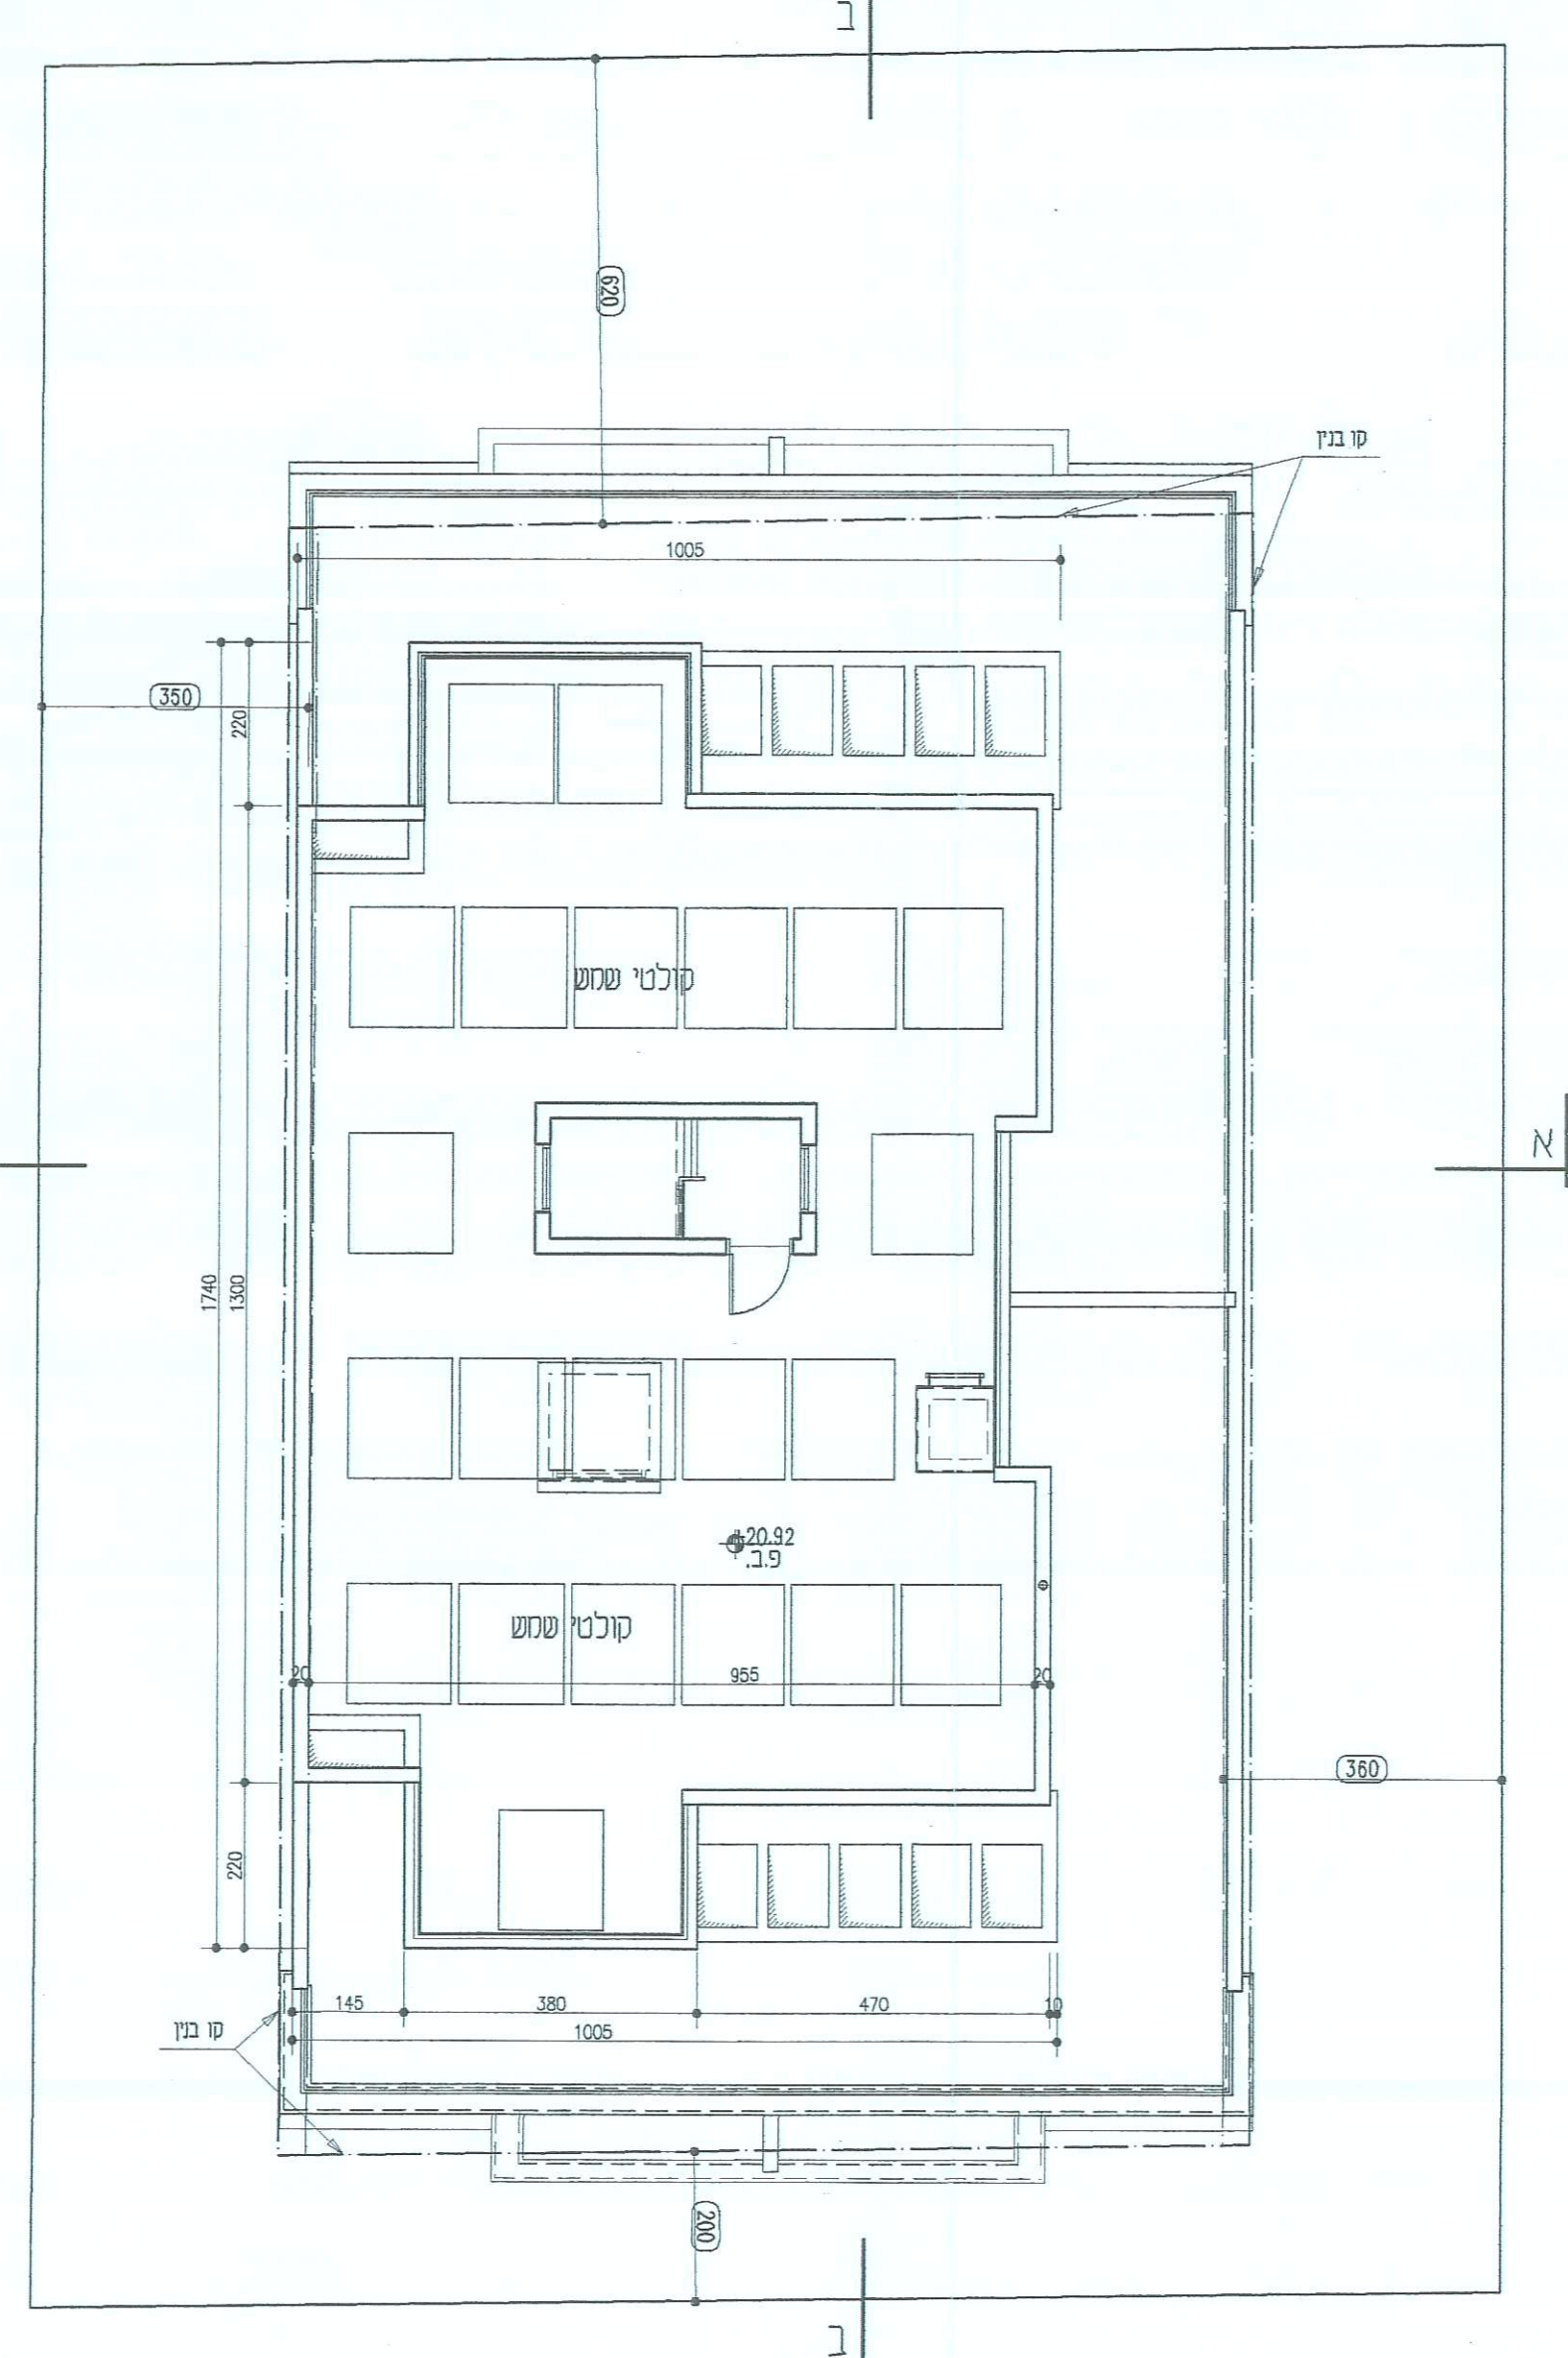

תכנית גגות
רח' מירון - ת"א

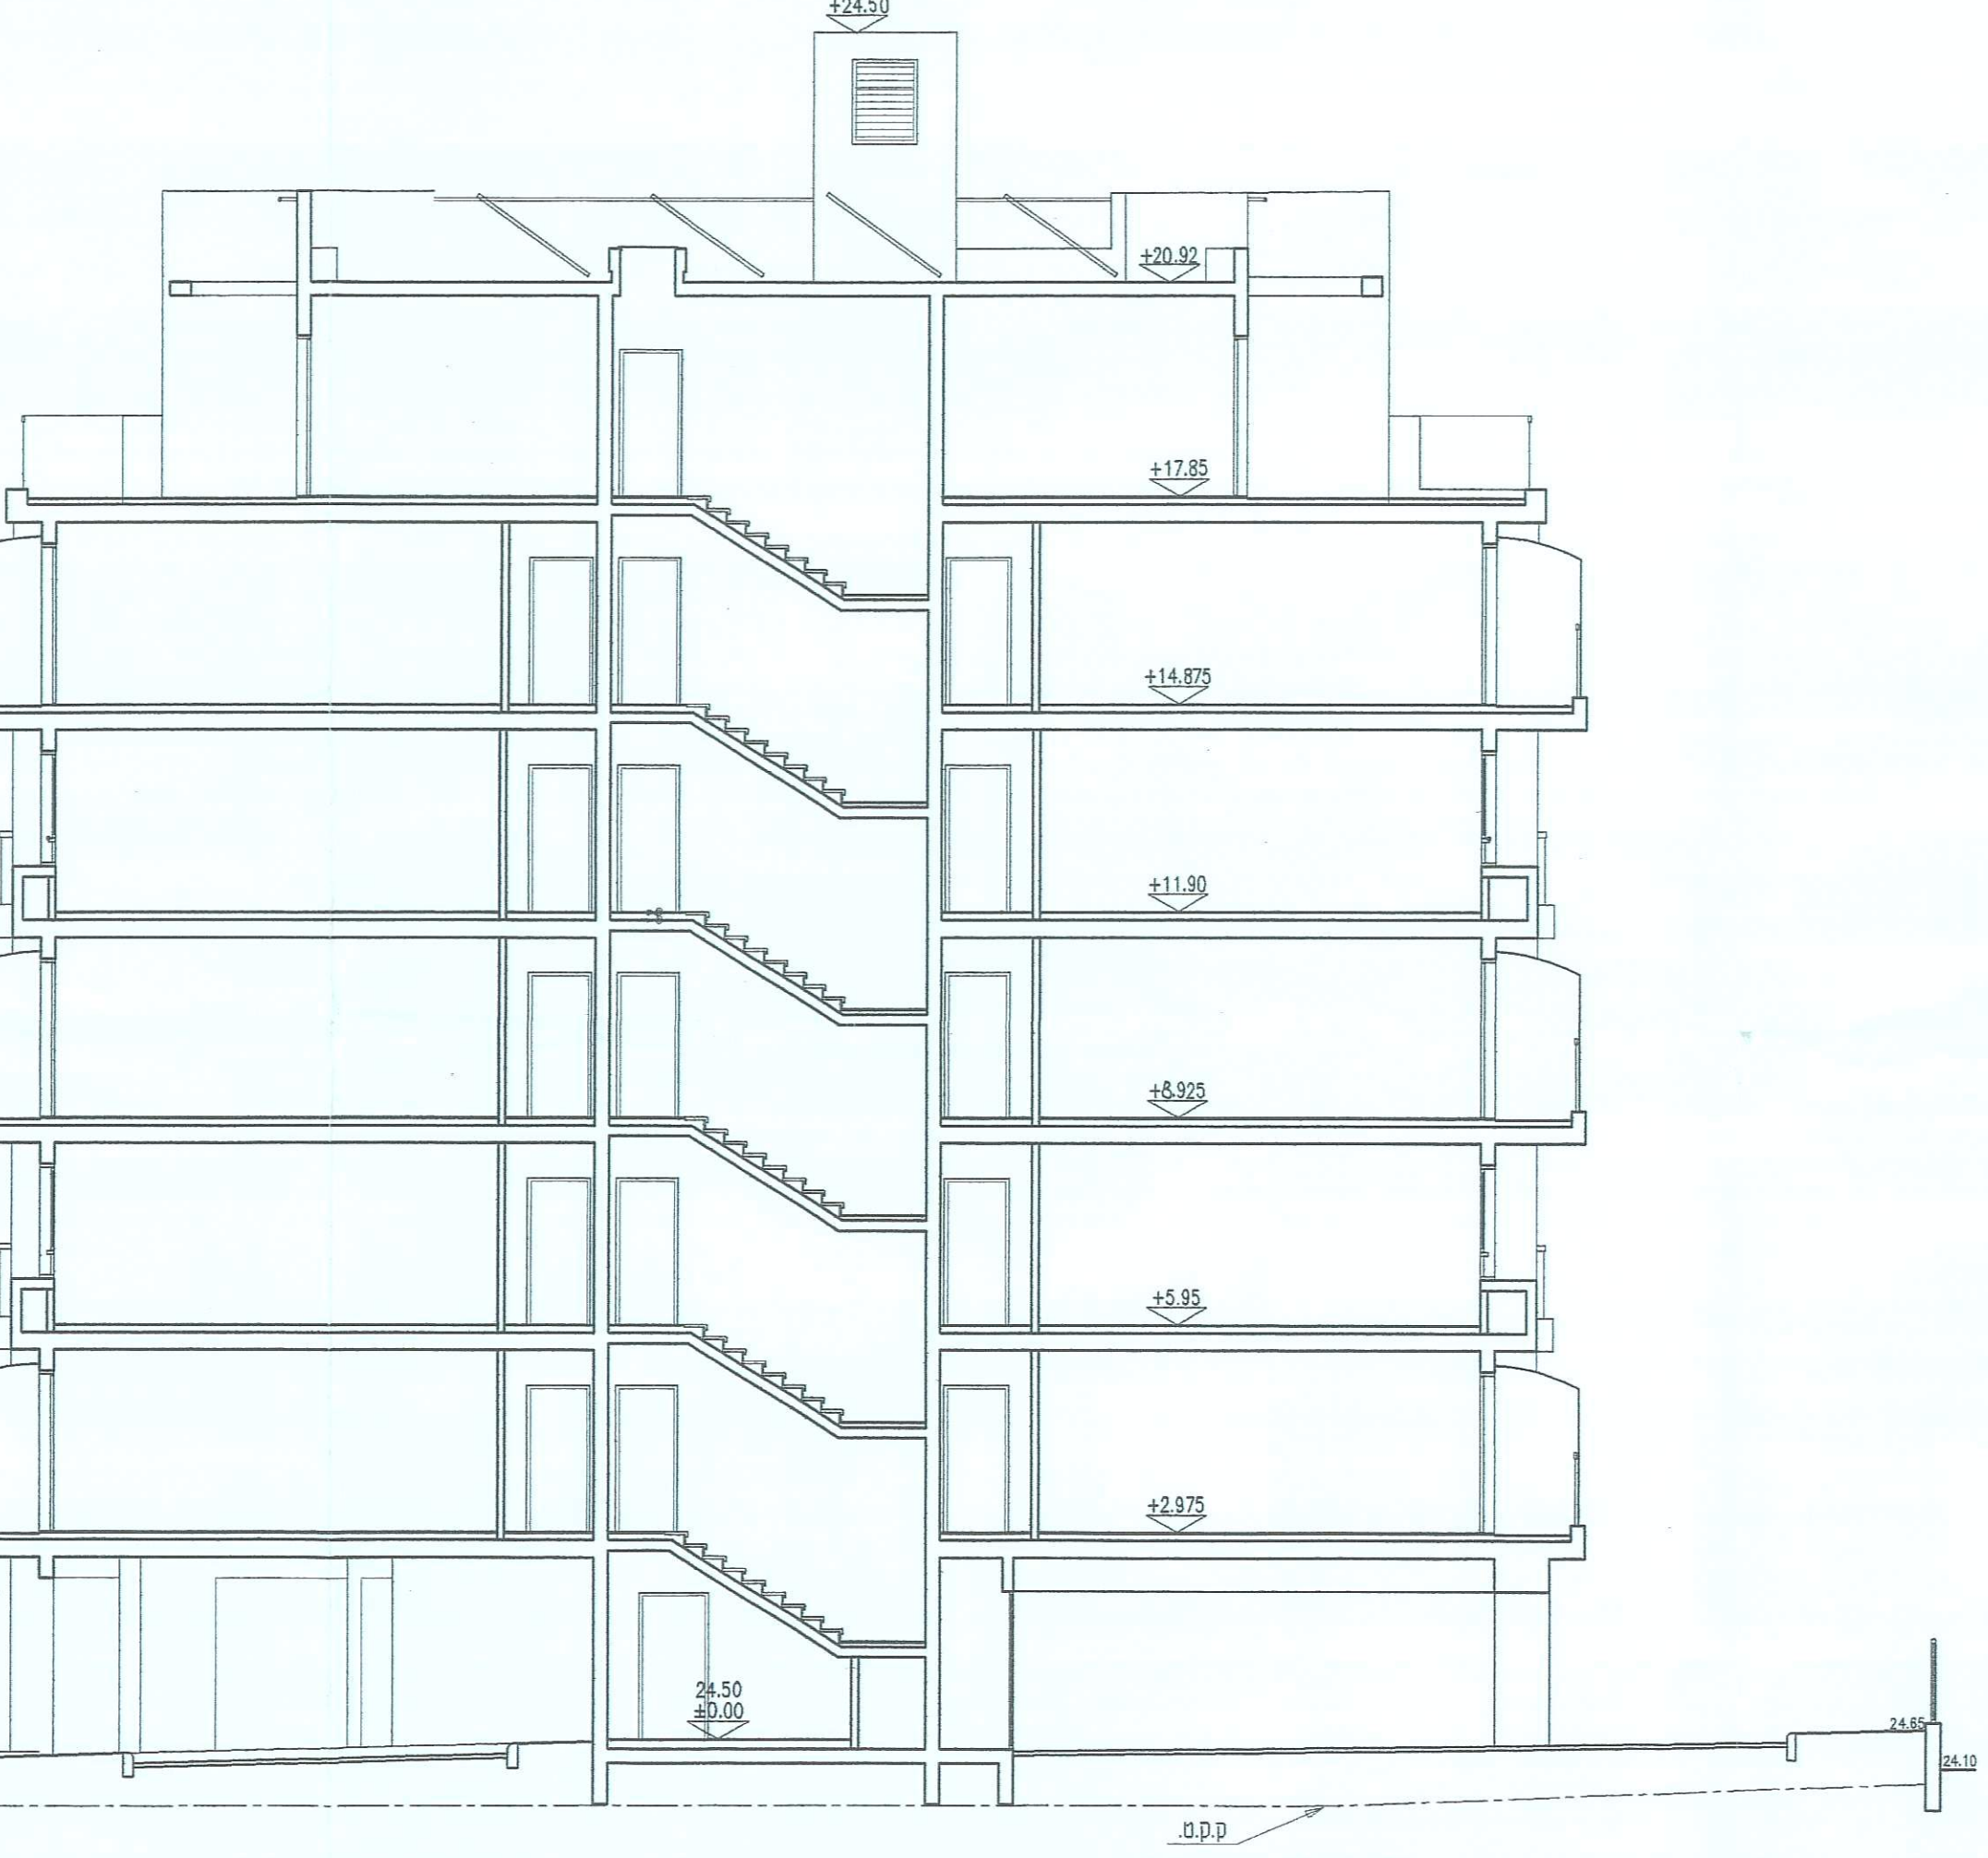

חזית ב-ב
רח' מירון 12 ת"א

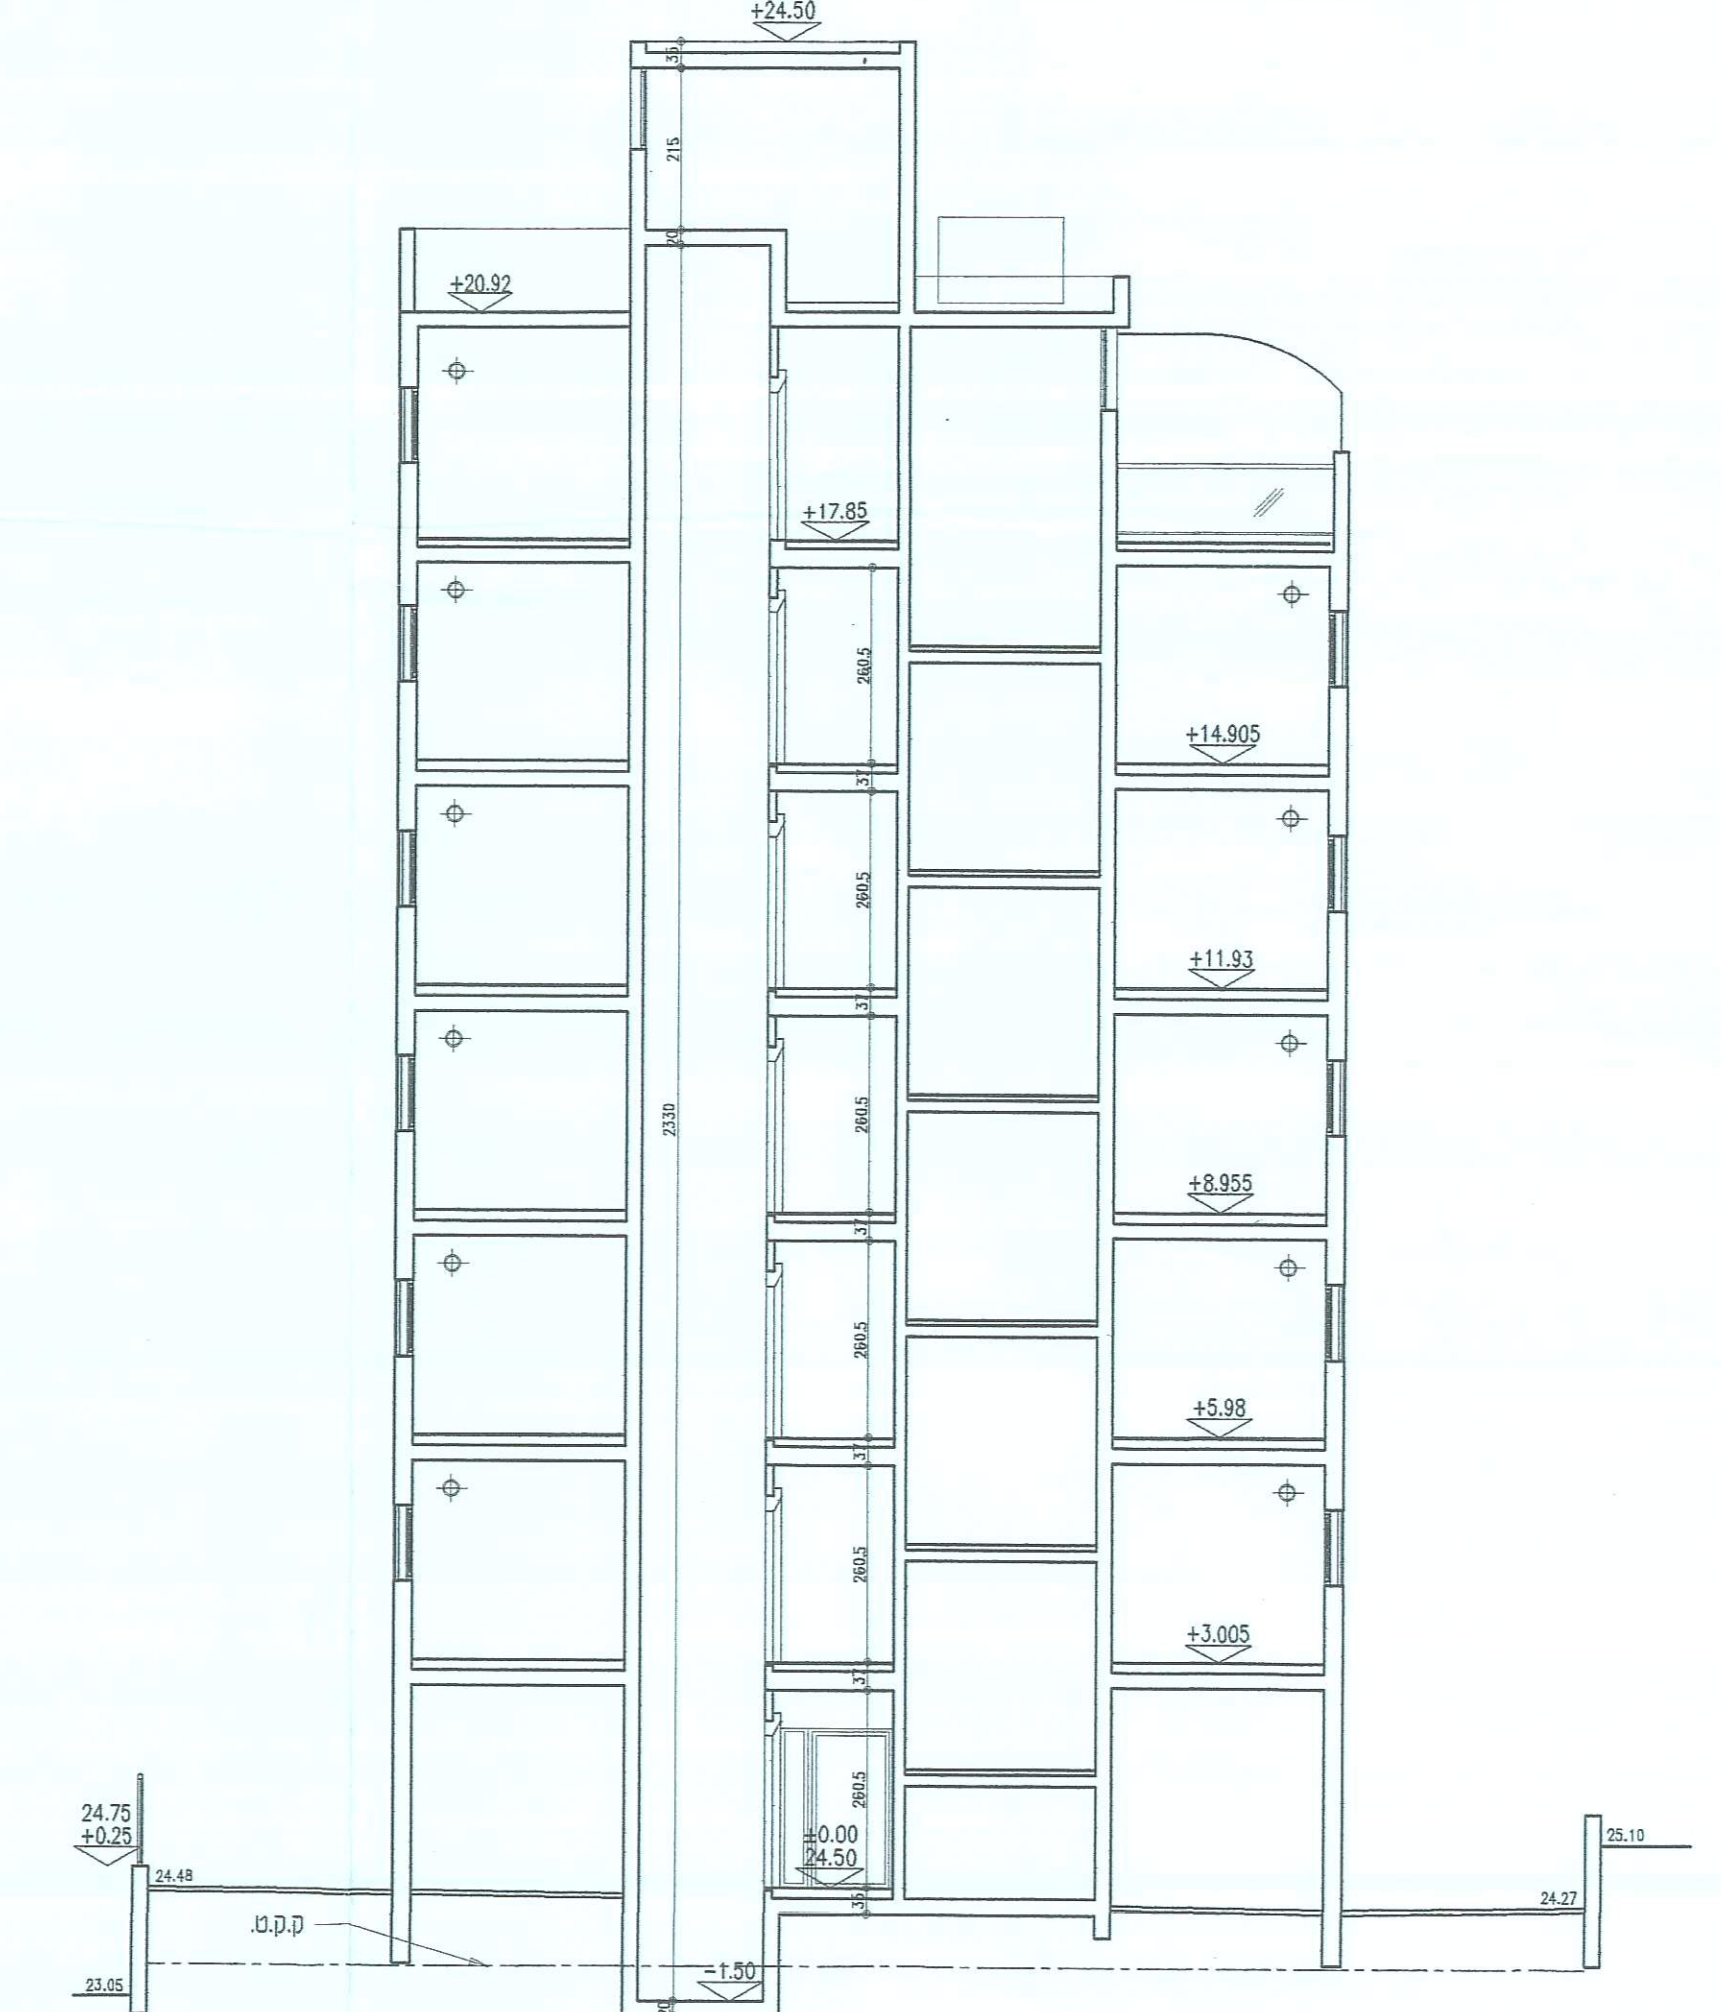


חזית א-א
רח' מירון 12 ת"א



מבנה מוצע רח' מירון 12
(בית מגורים)



חזית מזרחית
רח' מירון 12 ת"א

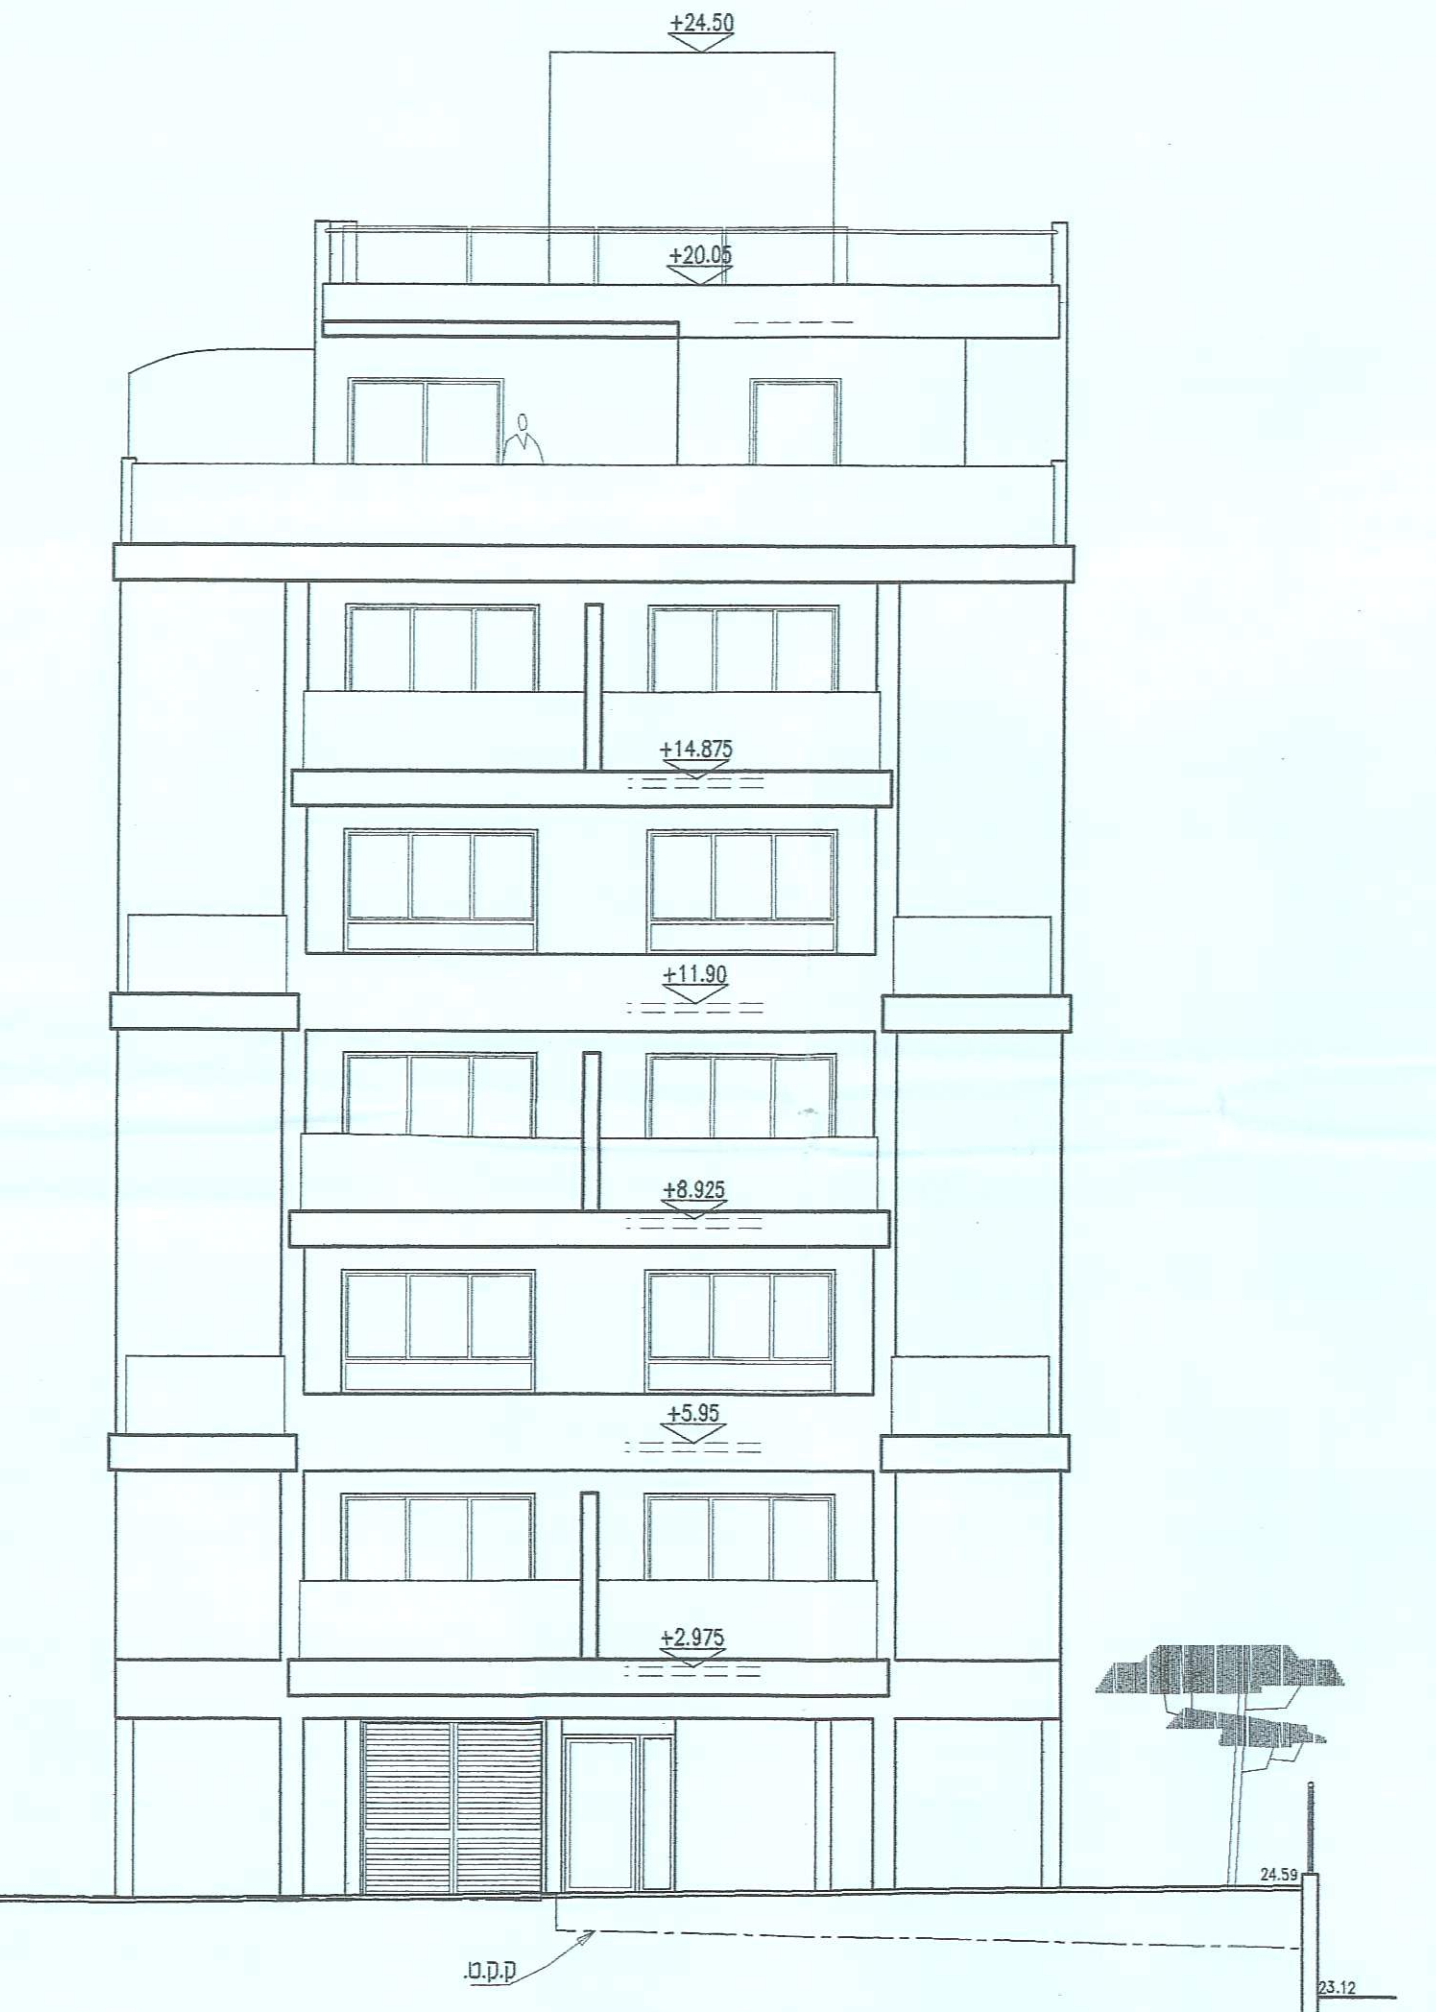

חזית דרוםית
רח' מירון 12 ת"א (אחורית)



חזית מערבית
רח' מירון 12 ת"א