


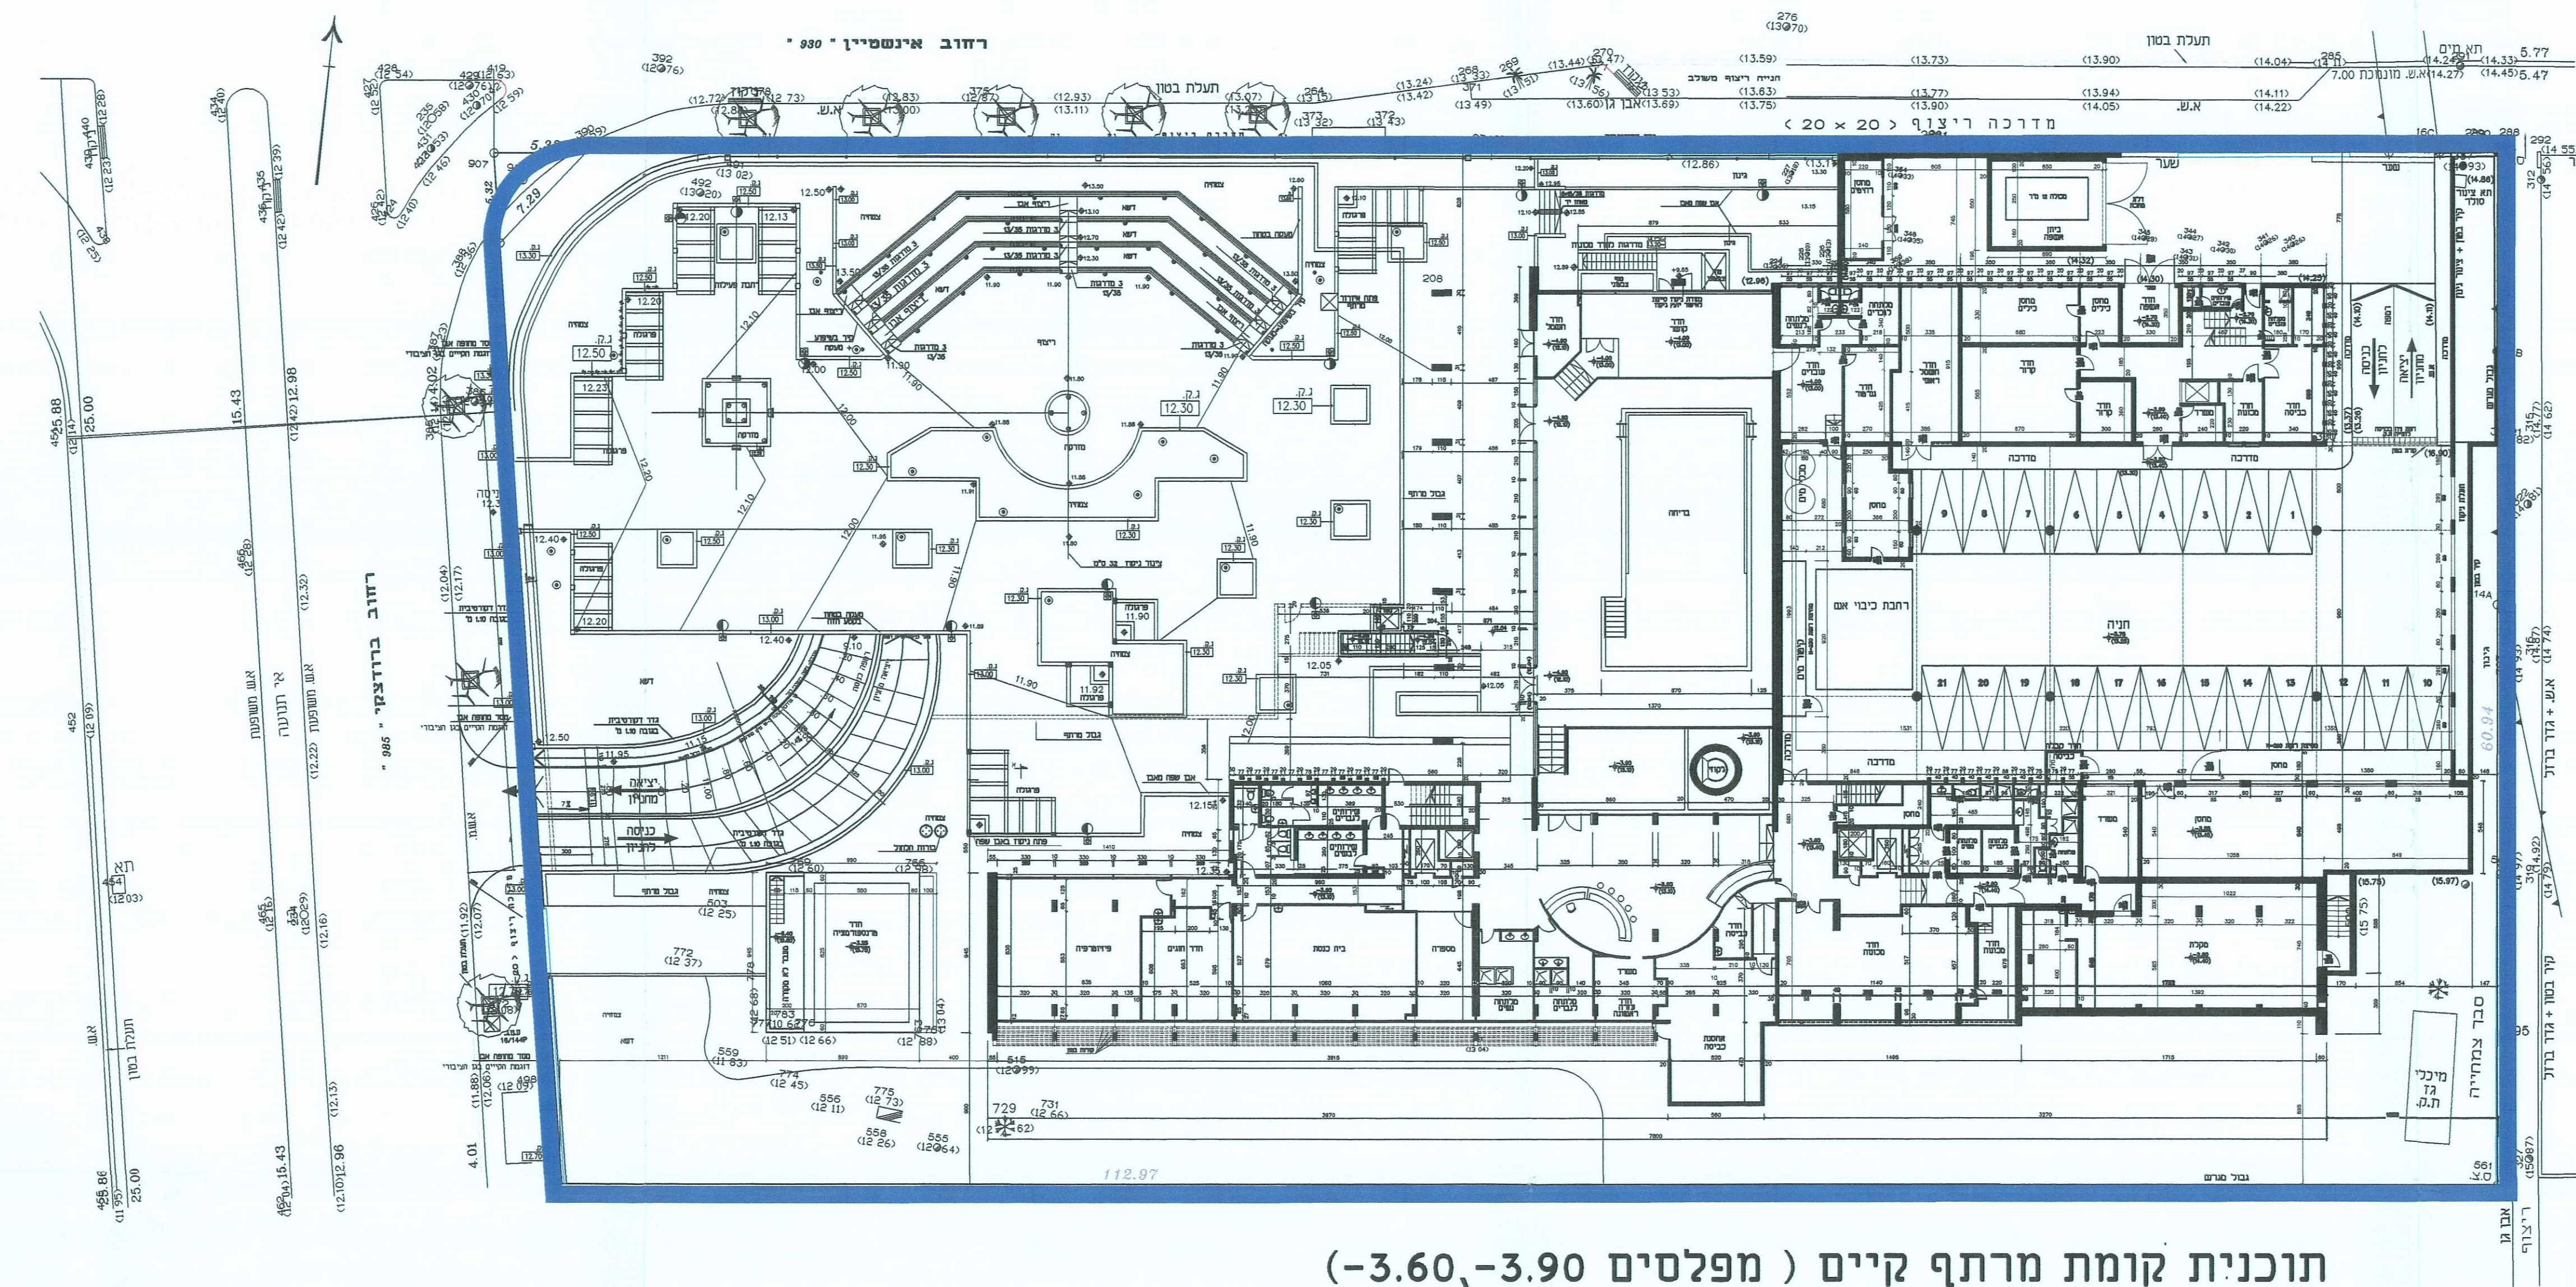


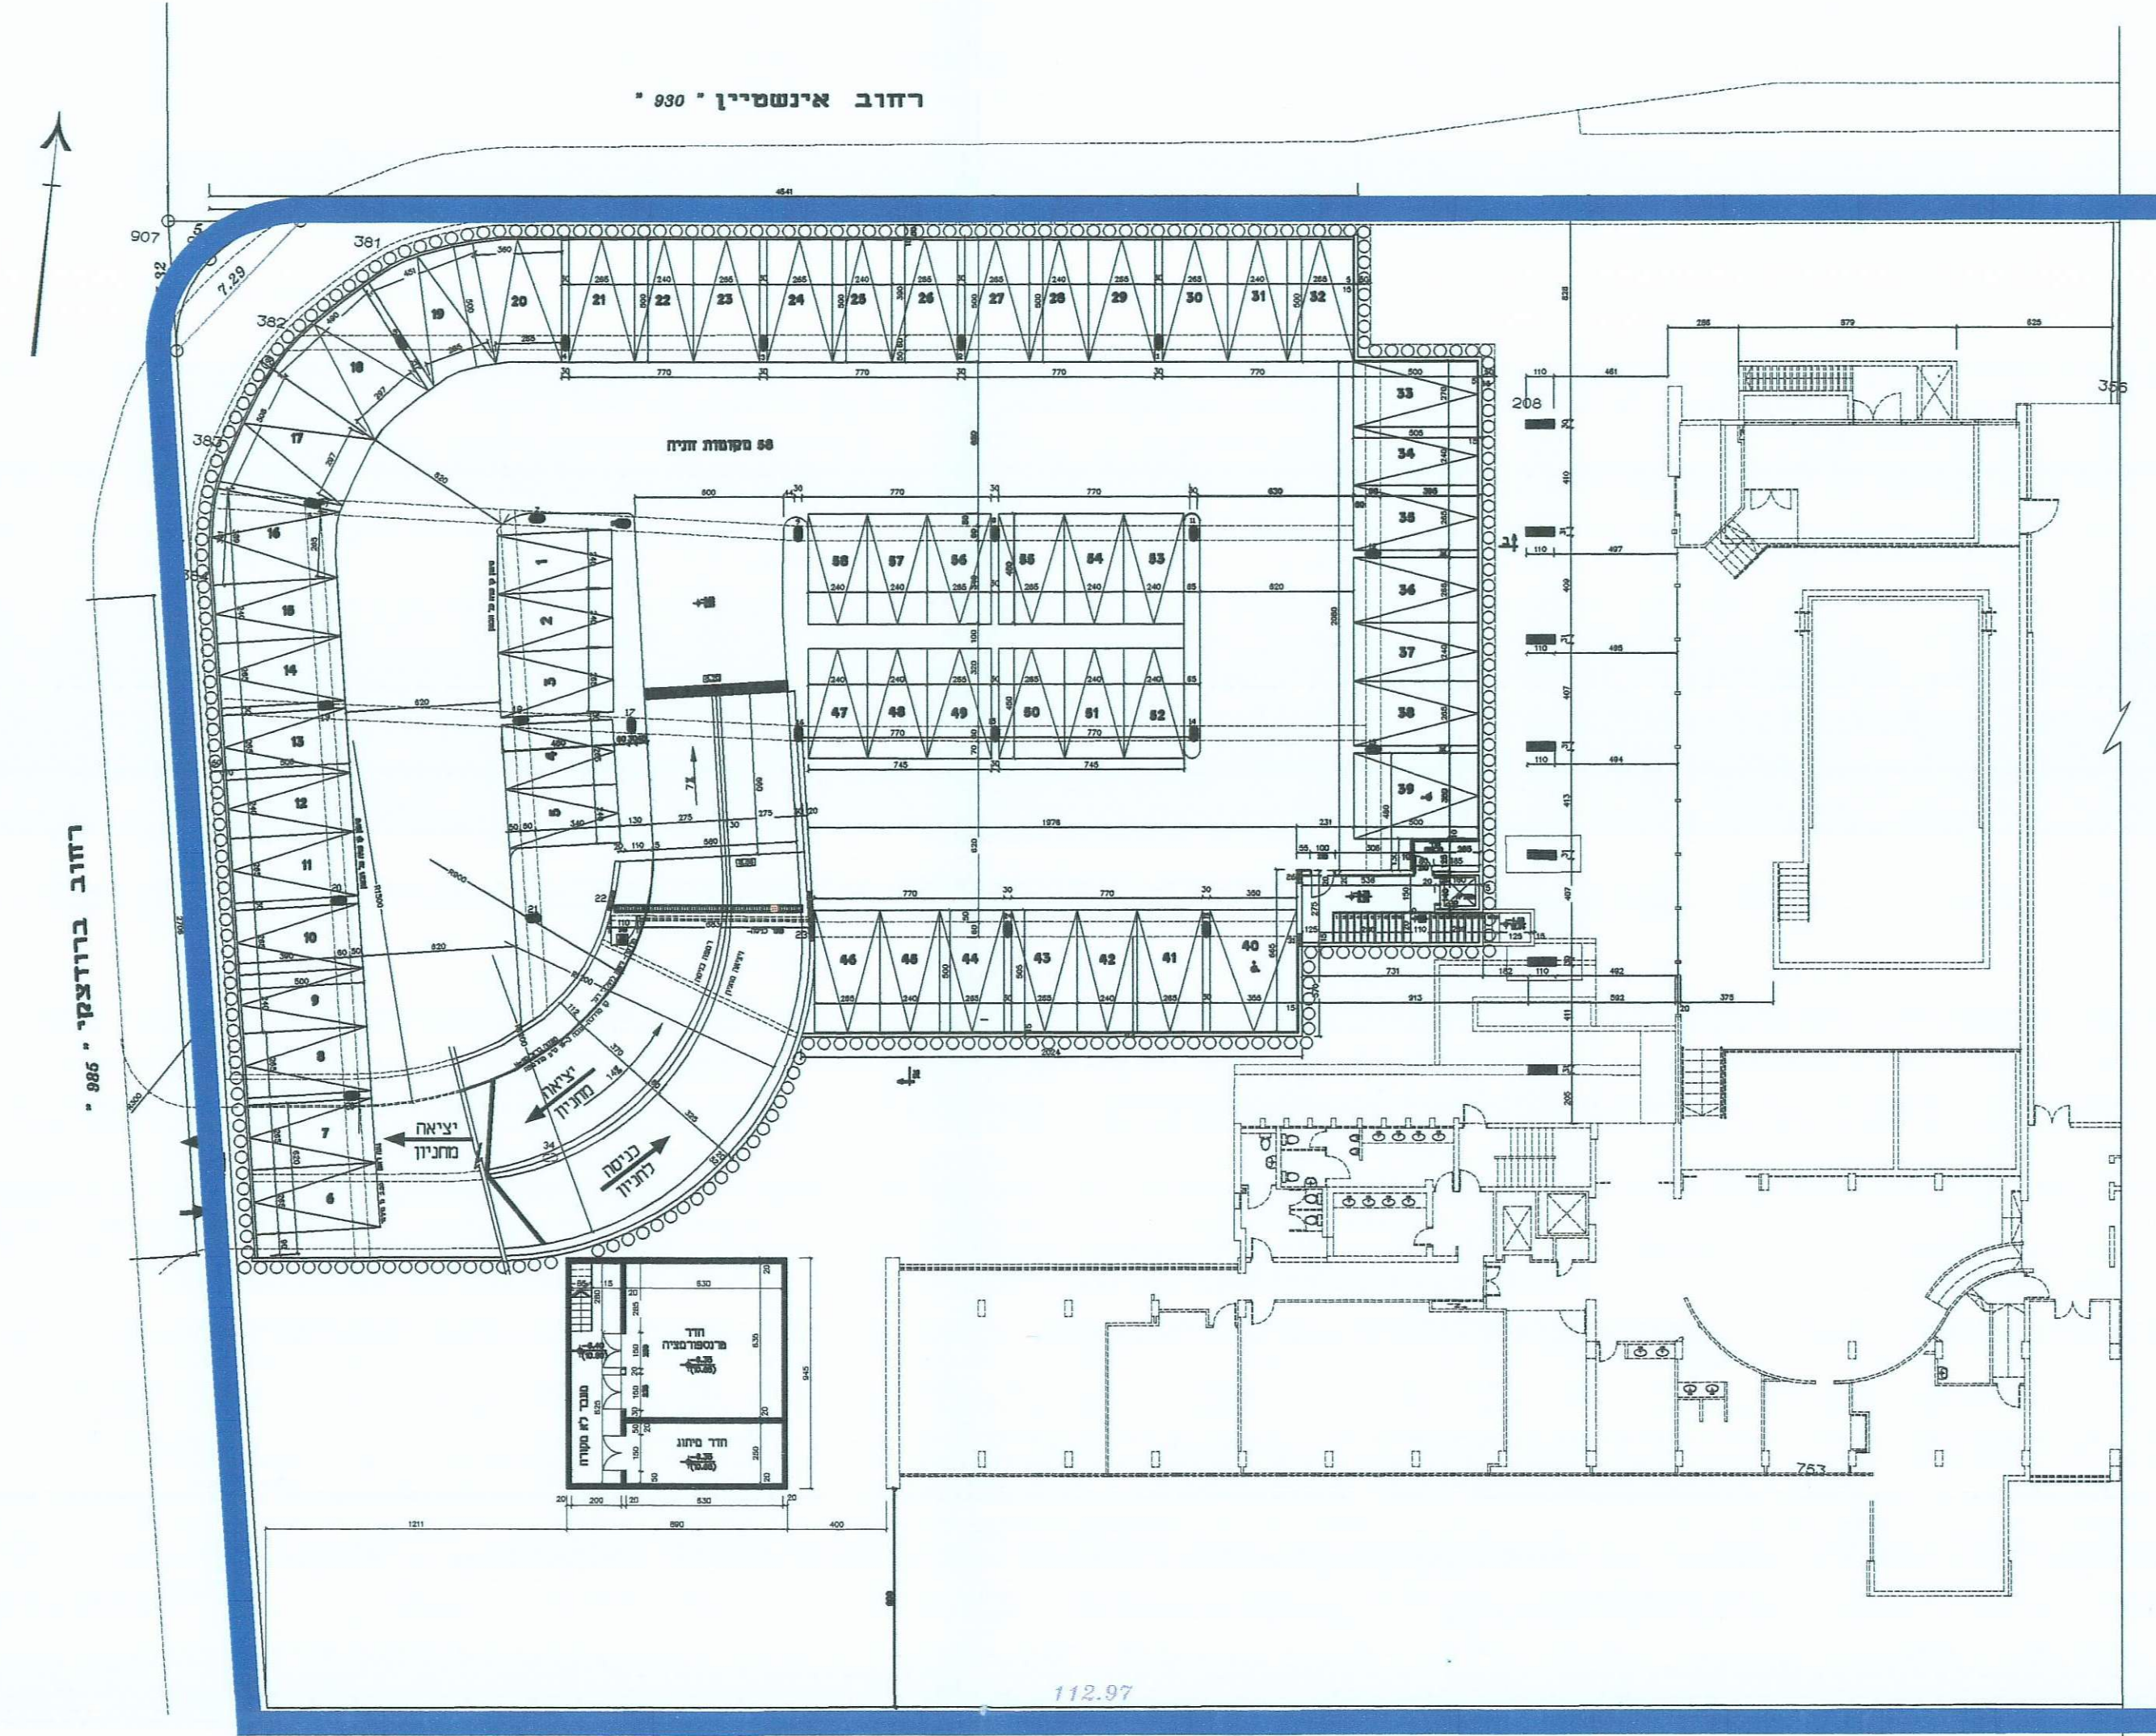

תוכנית קומת מרתף קיים (מפלסים -3.60,-3.90)
קנ"מ 1:250

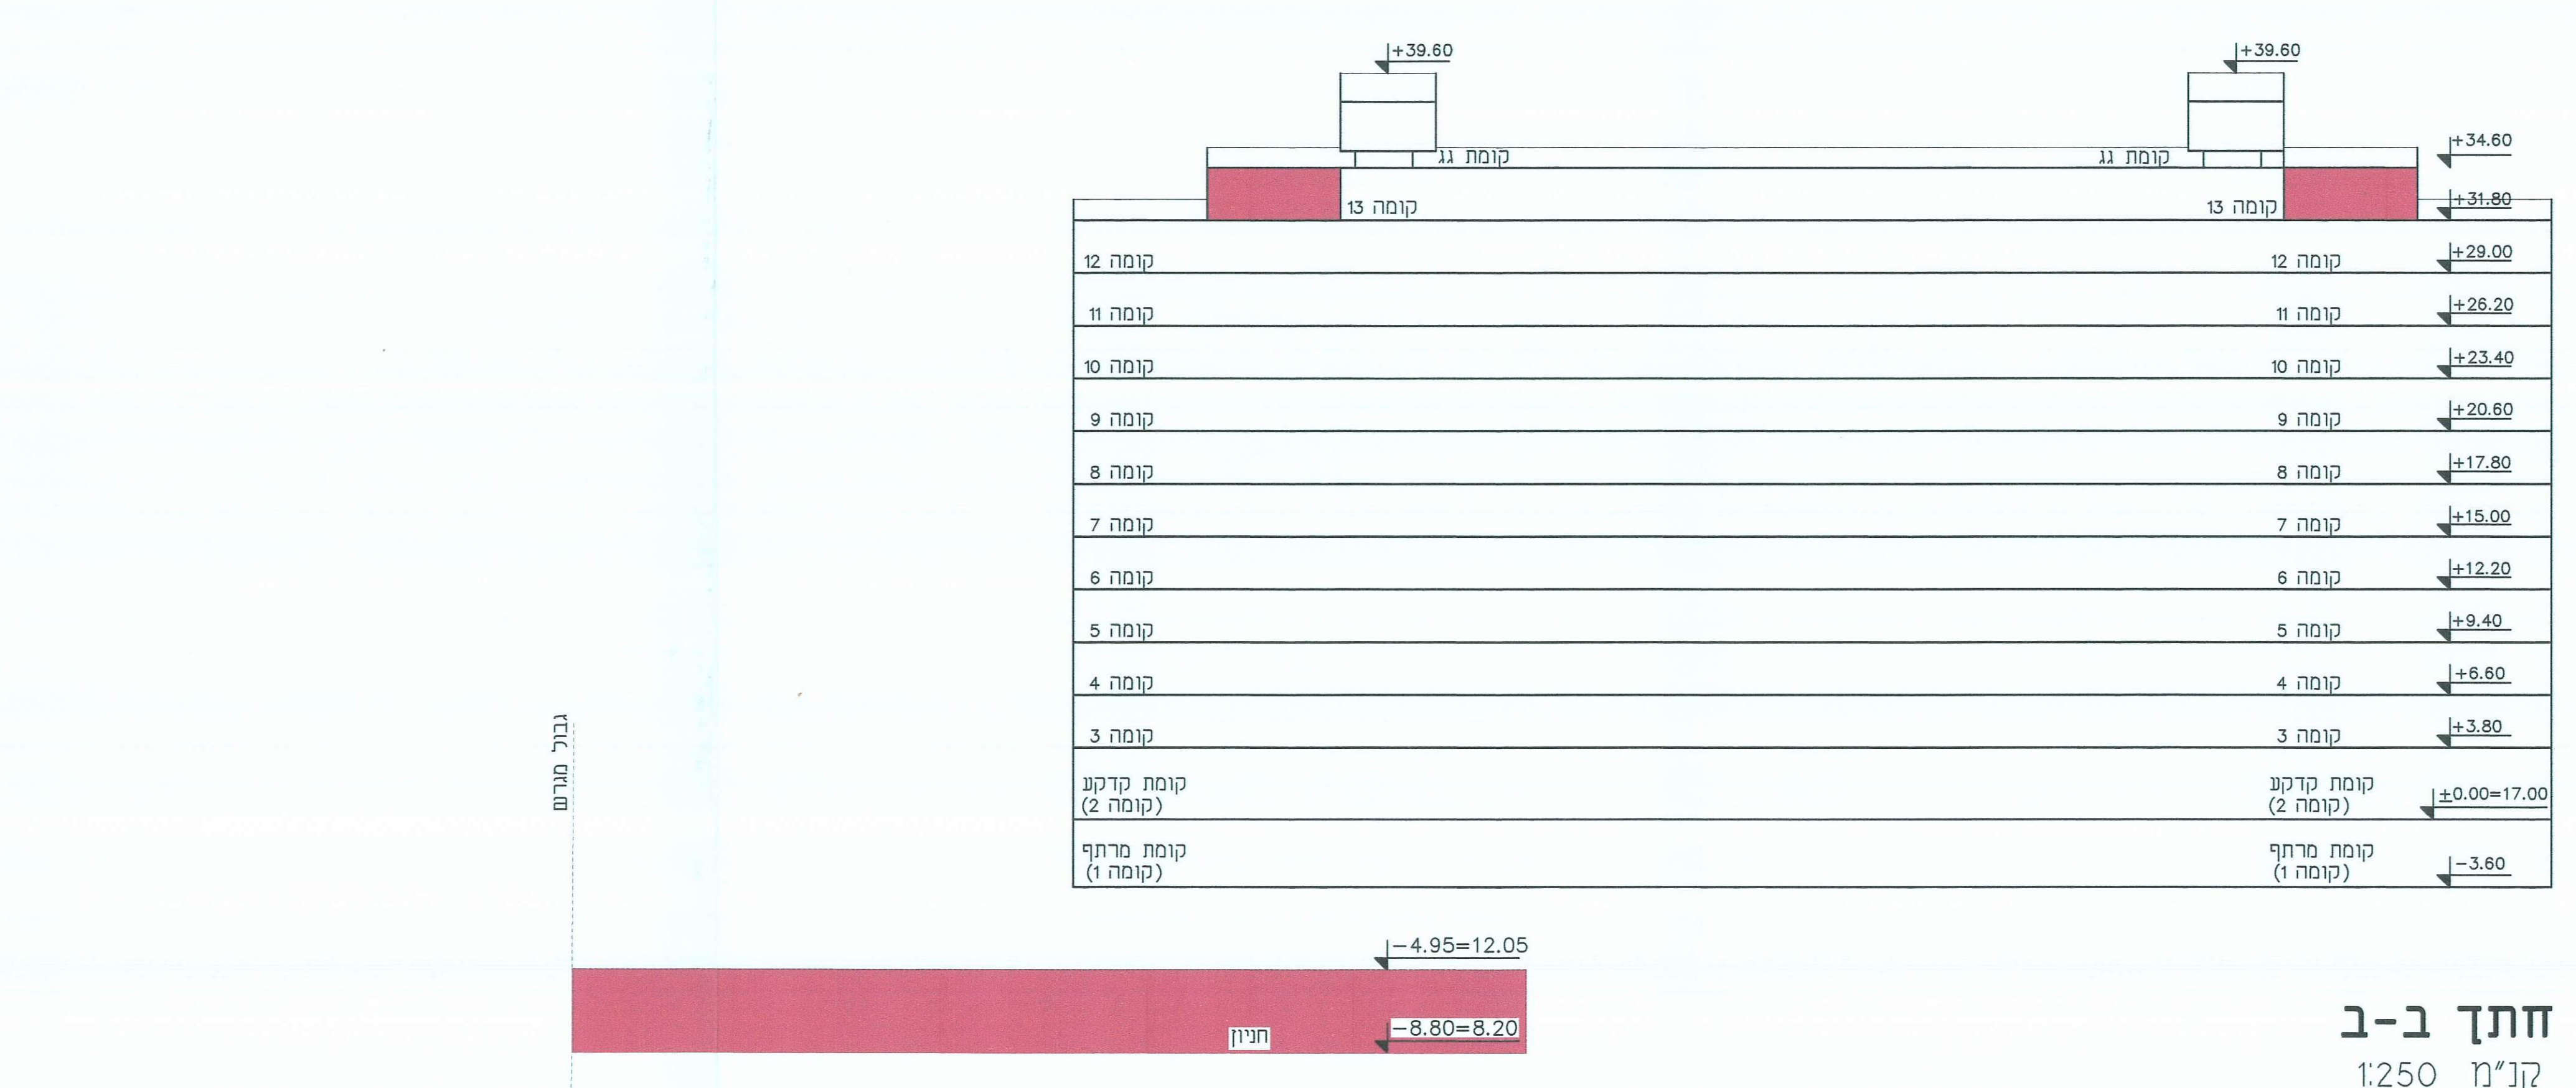

תוכנית קומת מרתף חדש (מפלס -8.80)
קנ"מ 1:250

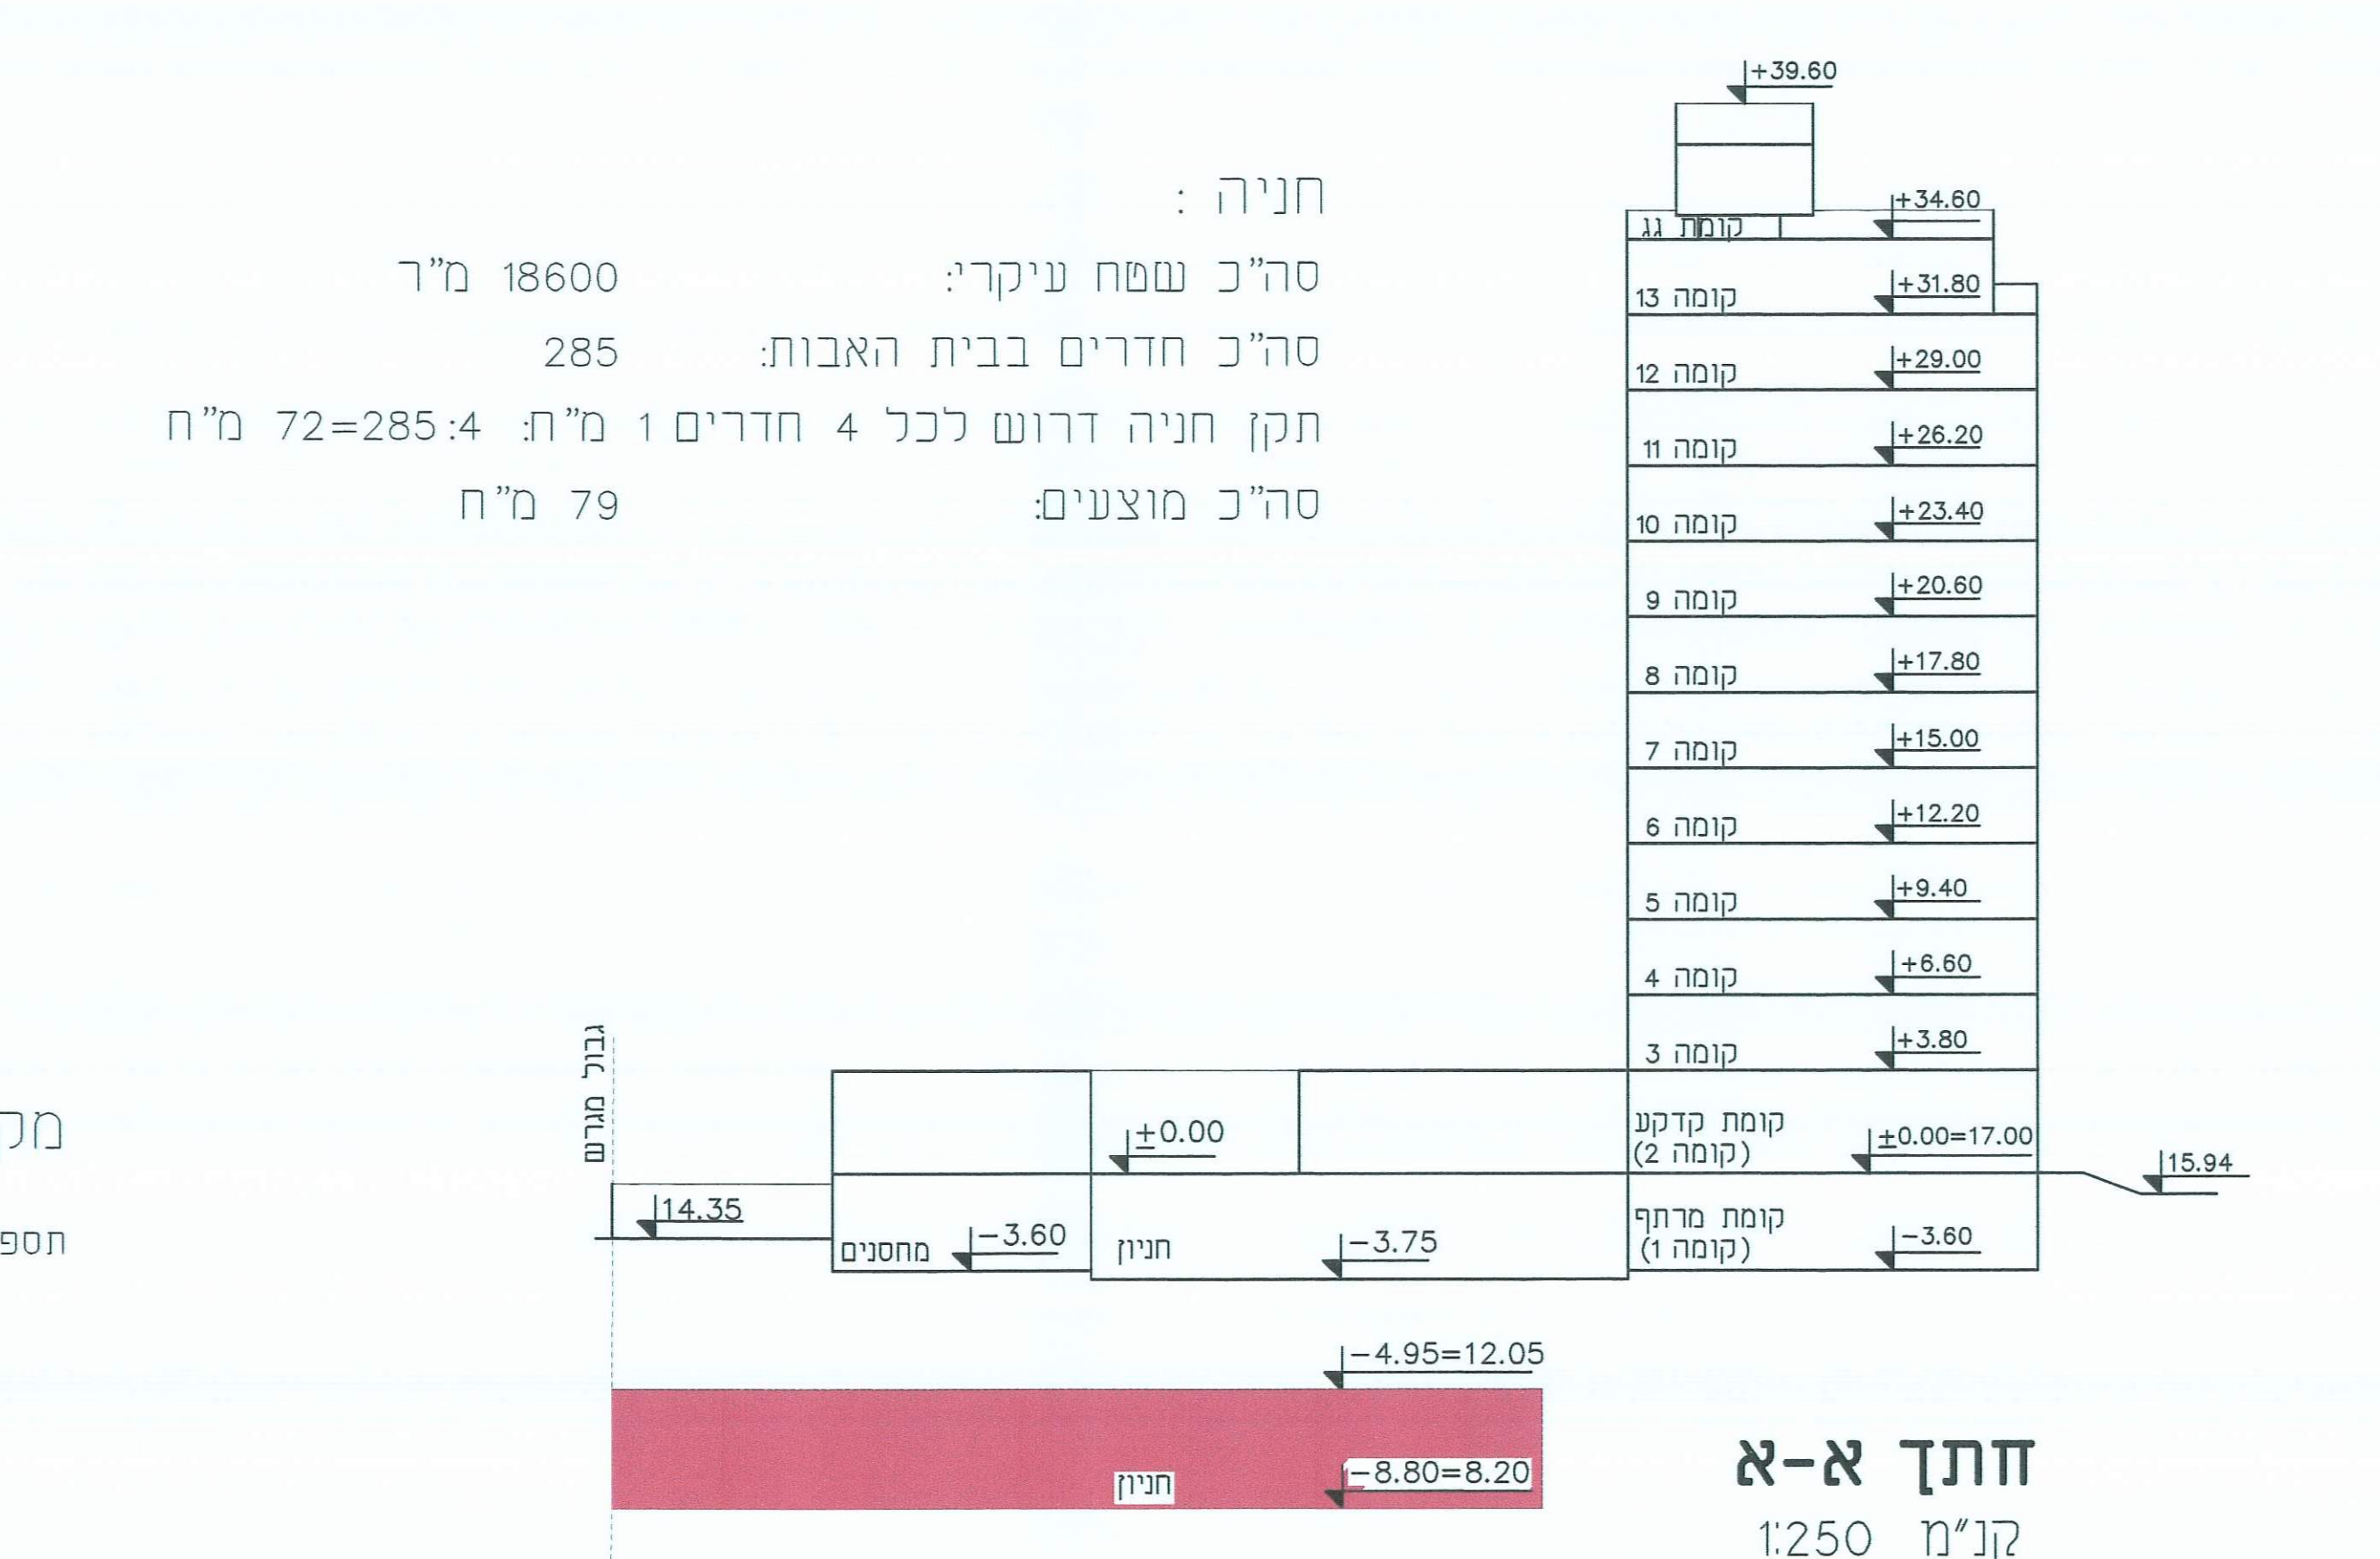

30.11.08
מוקדמת מס'.....

תכנית מס' תא/3666

בית אבות נאות אביבים

תכנית בסמכות ועדה מחוזית
תכנית שניתן מכווחה לחוציא היתרים

ניספח בינוי

מחוז : תל אביב-יפו
מרחב תכנון מקומי : תל אביב-יפו
רשות מקומית : תל אביב-יפו
שטח התכנית : 7000 מ"ר
קנה מידה : 1:250

גושים וחלקות בתכנית:
גוש מנהל 6649 מוסדר 545 חלקות בשלמותן חלקי חלקות

חותמות מוסד התכנון :
משרד הפנים מחוז תל-אביב
חוק התכנון והבניה תשי"ב - 1965
אישור תכנית מס' 3666
הועדה המחוזית לתכנון ולבניה תל-אביב
ביום 4.8.08 לאחר את הפלטים
נילה אזולאי
יו"ר הועדה המחוזית
א"פ
א"פ
3/3

שלב:מק תיקן מהדורה : 2 תאריך : 27.10.08

0006 - ארגו - F
3666

שמות וחתימות :
מנהל התכנית
יוזם בפועל
בעל בקרשט
עורך התכנית
מודד