פארק החוף תא\3700

סביבה ונוף

נספח נוף

גליון 11 מתוך 11

תחולה	מחייב חלקית
תיאור	מוקדי שירותי חוף - "חוף הצוק" צפון ודרום
תאריך עריכת הנספח	17/10/2021

רשימת התרשימים	קנ"מ
חתכים	1:250
שם תרשים	-
שם תרשים	-
שם תרשים קנ"מ	-

שמות וחתימות:

עורך הנספח	שם: **ליאור לווינגר**	חתימה:
	תאגיד: **סטודיו אורבנוף** אדריכלות נוף בע"מ	

מקרא

- - - - גבול תכנית
- - - - קו החוף - 0.75 מ'
- - - - קו 100 מ' מהחוף
- 🟧 טיילת העיר
- 🟫 טיילת הפארק
- ▬ טיילת המצוק
- ▬ שביל
- ▨ שטח כיכר עירונית
- 🟨 שטח פעילות
- ☐ בינוי בתחום הפארק
- ● מסתור צפרות
- 🐦 מסתור צפרות
- ⬚ גבול אתר עתיקות
- ▲ גת עתיקה
- 🟦 שטח חניון תת"ק
- P חניון
- ⌂ מרכז מבקרים
- הפורום
- קיוסק

- גשר
- ◉ מוקד שירותי חוף
- △ ירידה לחוף
- חוף רחצה
- תצפית
- פיתוח מדורג
- חורשת התכנסות
- משתלה לימודית
- כיכר עירונית
- מתקני משחק
- מתקני ספורט
- מסלולי אופניים אתגרי
- נקודה לשמירה על מבט פתוח לים
- ▩ שטח אסור לבניה מעל הקרקע לשמירה על מבט פתוח לים
- ⬚ תחום מוקדי פיתוח לפי תא/3700
- ⬚ קו בניין מוקדי שירותי חוף "חוף הצוק" צפון ודרום
- ⬚ אזור חוץ מותר לישיבה עבור מסעדה
- ⬚ תחום לטיפול נופי במוצא הקיים ולהעתקת תחנת שאיבה מי קיץ

תכנית סביבה 1:10,000

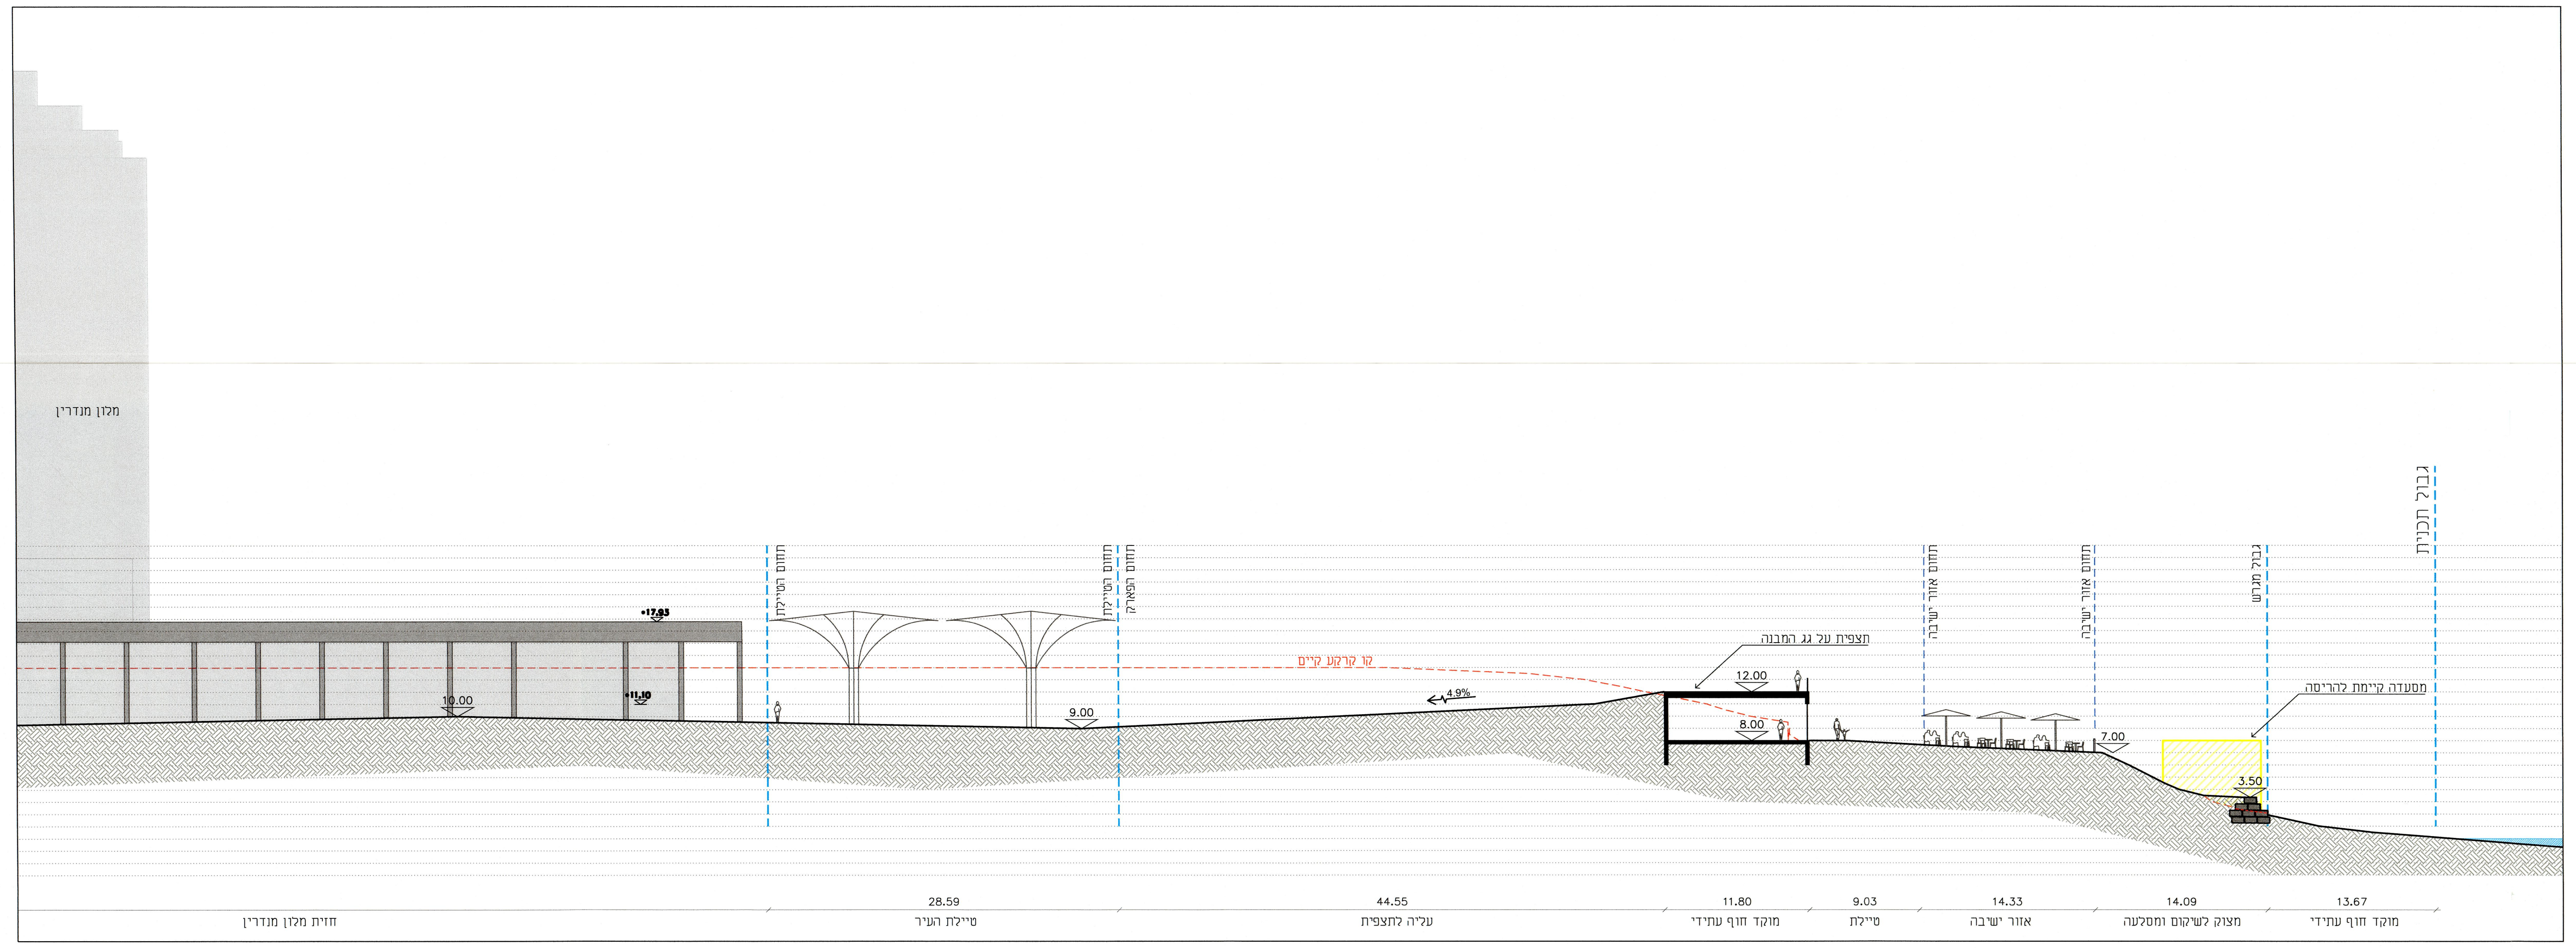

חתך ד1-ד1 1:250
מוקד חוף צוק צפון
חלופה א - מוקד החוף במיקום המלתחות הקיימות

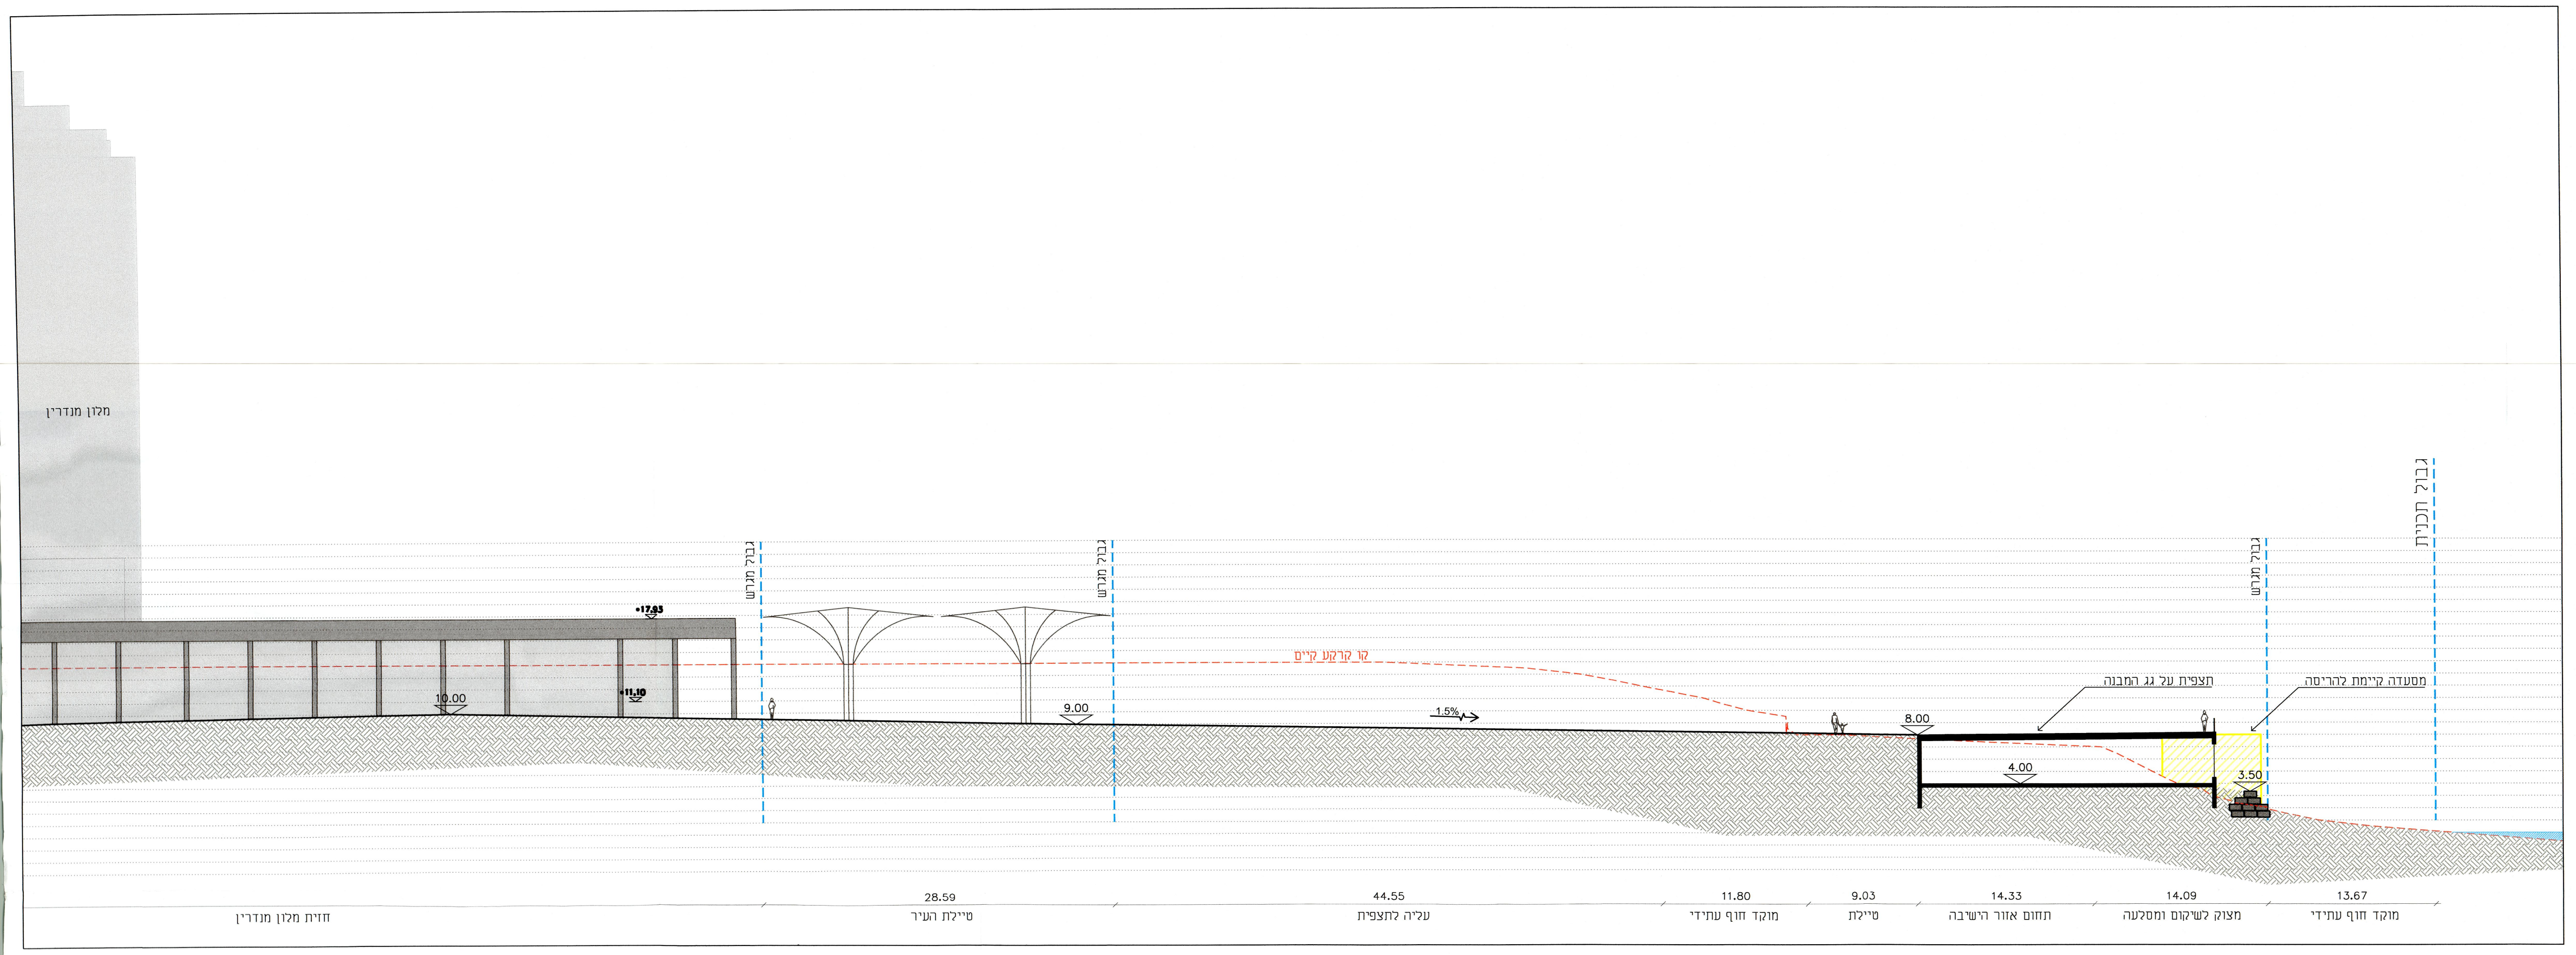

חתך ד1-ד1 1:250
מוקד חוף צוק צפון
חלופה ב - מוקד החוף במפלס המדרון הנמוך

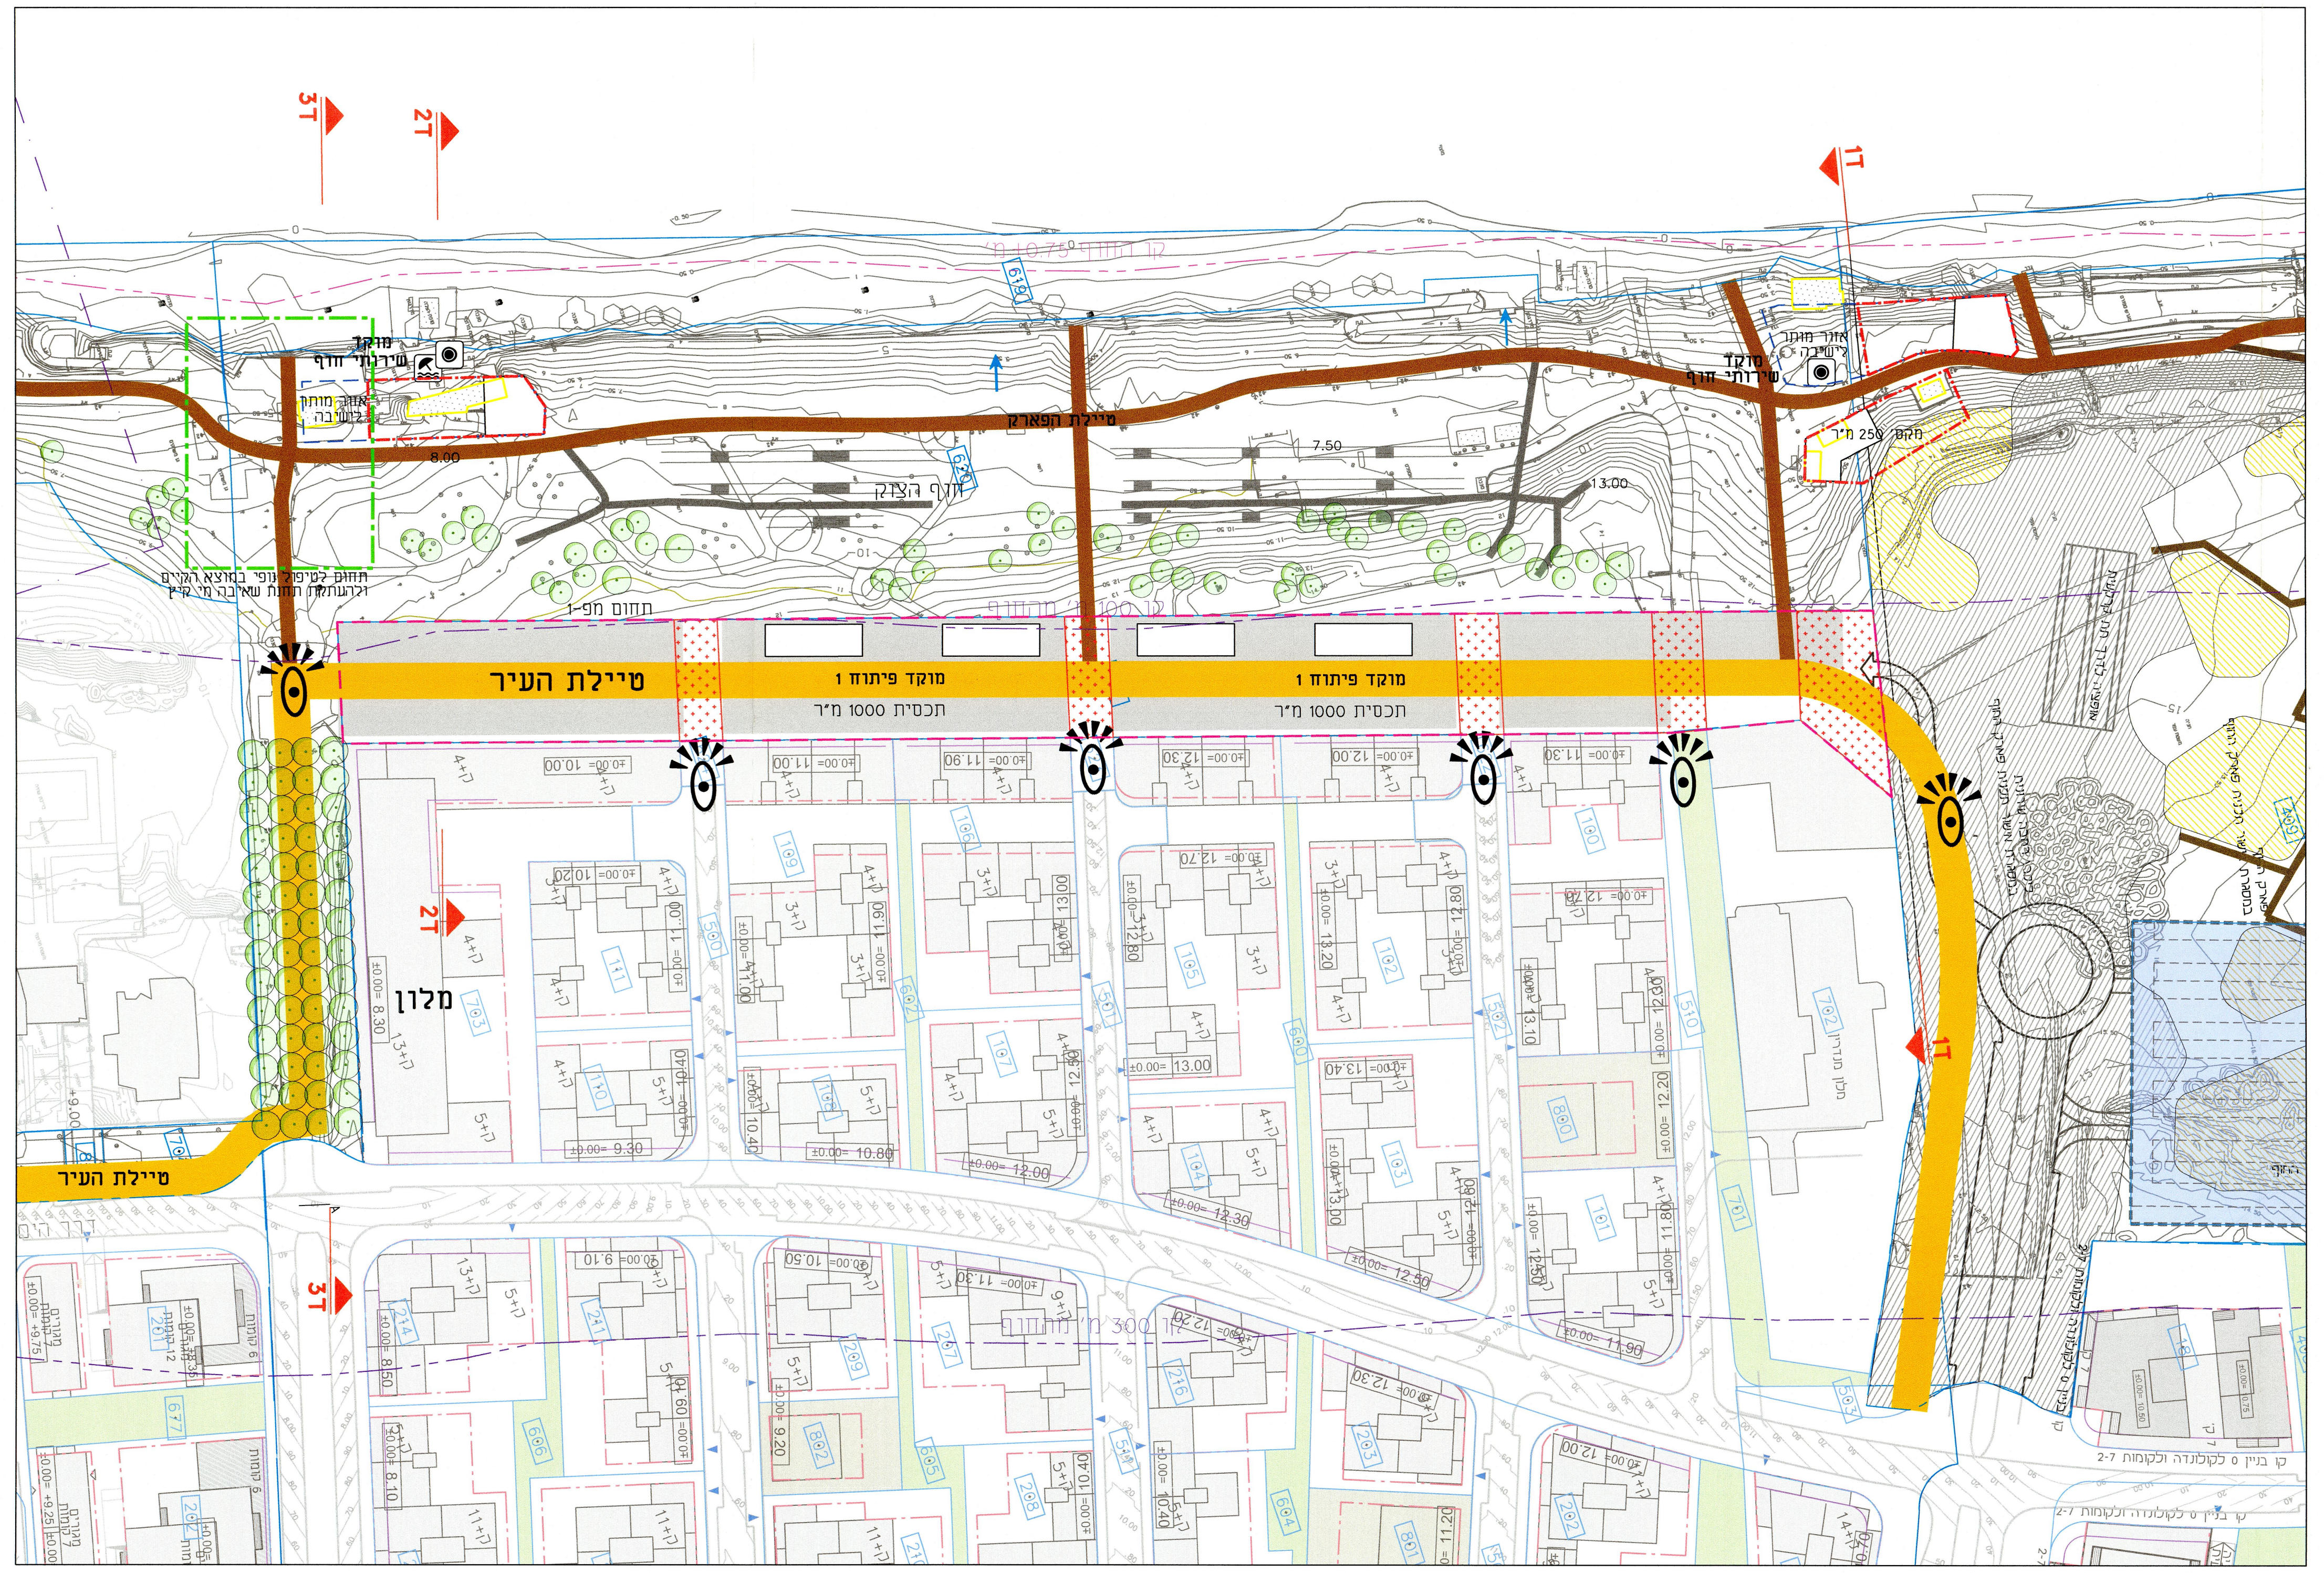

תכנית 1:1,000

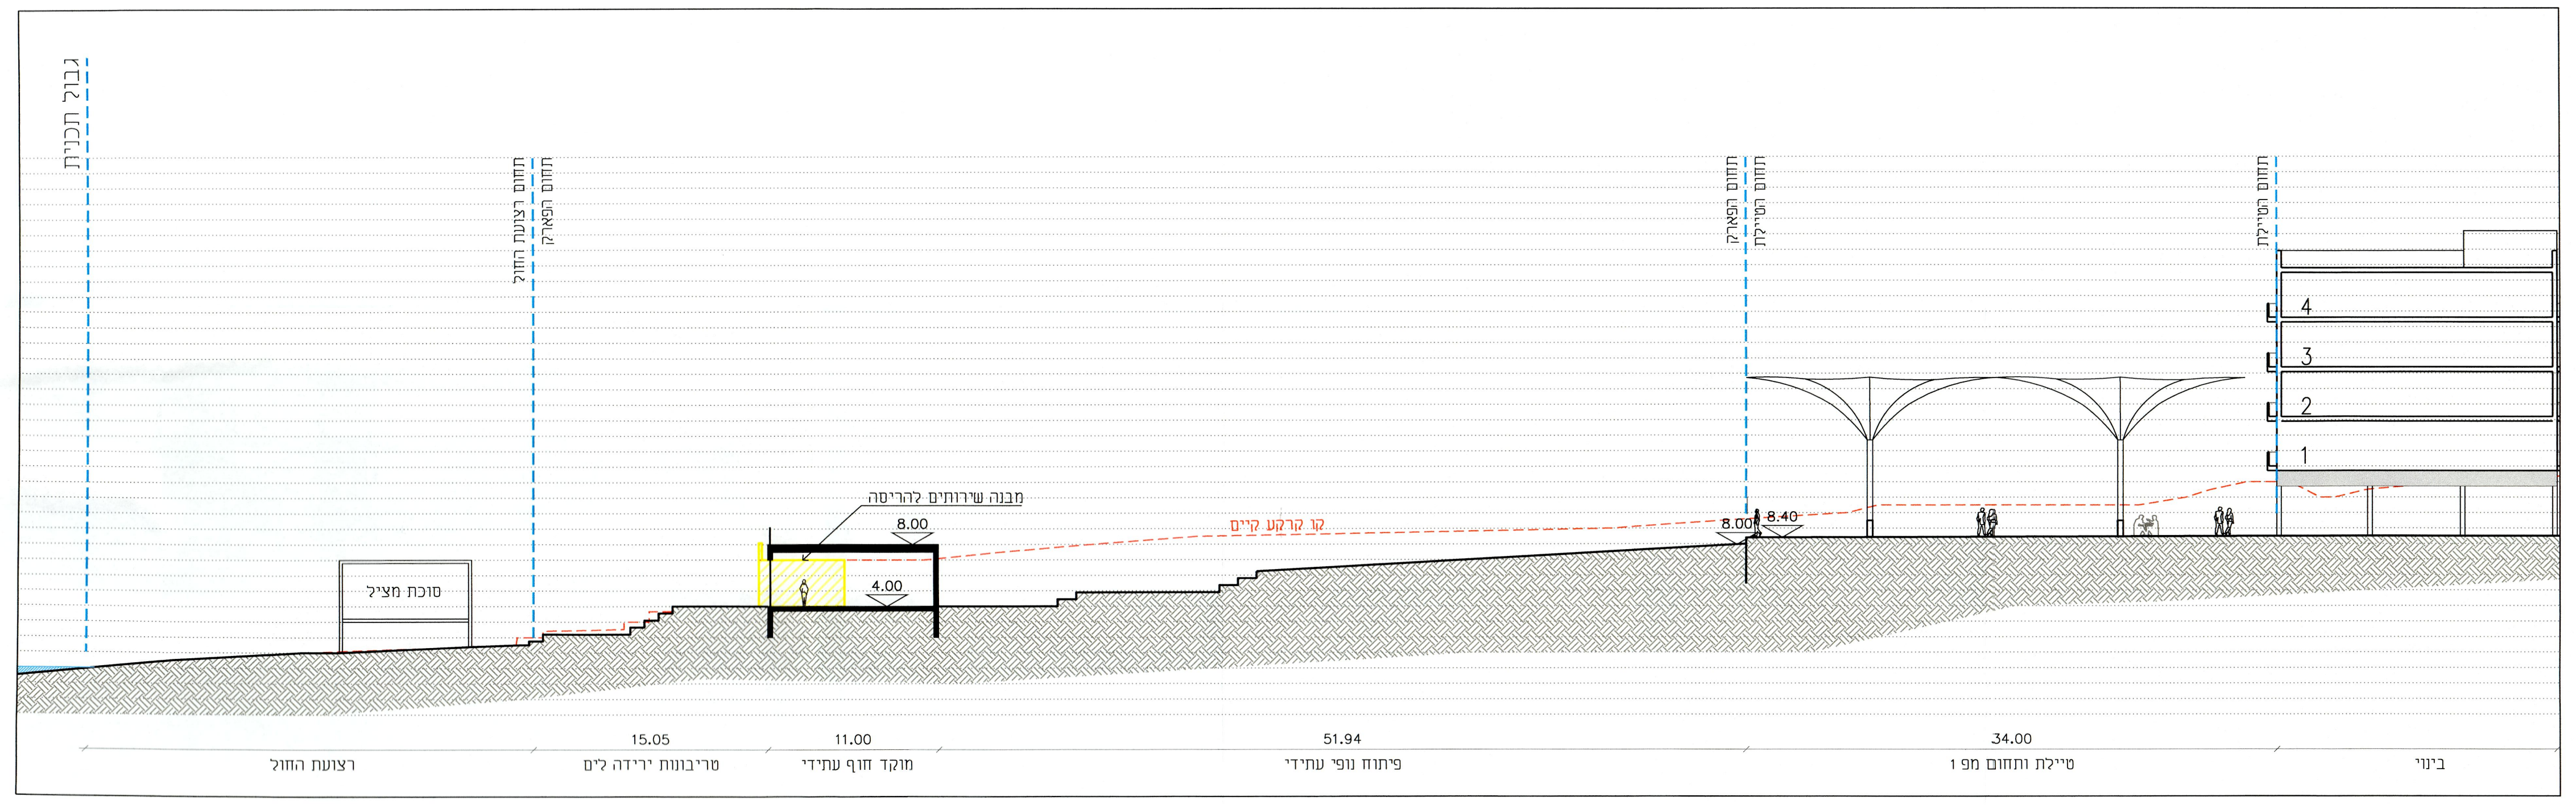

חתך ד2-ד2 1:250
מוקד חוף צוק דרום
מוקד החוף במיקום השירותים הקיימים

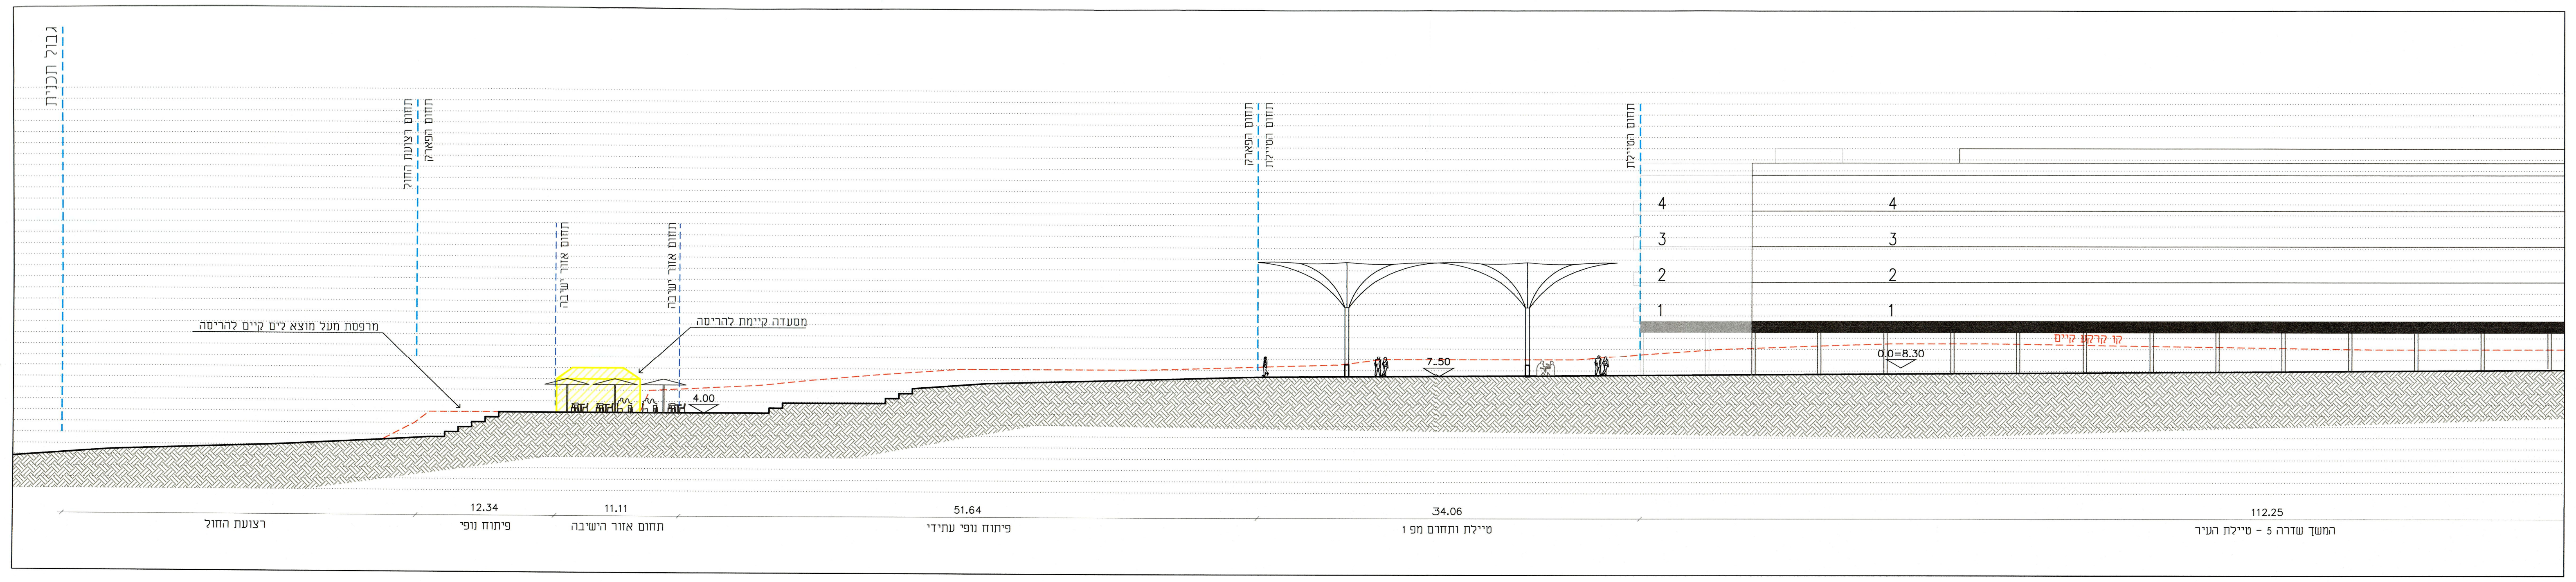

חתך ד3-ד3 1:250
מוקד חוף צוק דרום
אזור הישיבה במיקום המסעדה הקיימת

URBANOF STUDIO LANDSCAPE ARCHITECTURE

הועדה המקומית לתכנון ולבניה תל-אביב - יפו
תכנית עיצוב ופיתוח אדריכלי (תעא) מספר תב"ע - שם התב"ע: 3700
אושרה בישיבות:
תאריך 1.8.18 פרוטוקול 0016 החלטה 1ד
תאריך 22.7.19 החלטה 120
תאריך 29.9.21 החלטה 173

מנהל האגף	אדריכל העיר	מהנדס העיר	יו"ר הועדה / יו"ר ועדת המשנה
			תאריך 06-12-2021

שם: אורבנוף אדריכלות נוף	חתימה:
כתובת: בן שמן 6, תל-אביב יפו	
טלפון: 03-7369111	פקס: 03-5584967
דוא"ל: leor@nof.co.il	

FILE NAME	תאריך הפקה אחרון	תאריך הפקה ראשון
5165_Park Ha hof_pit.dwg		