

פארק החוף תא\3700


סביבה ונוף

נספח נוף


גליון 9 מתוך 11

תחולה	מנחה
תיאור תאריך עריכת הנספח	המוצא לים-חלופה ב' 17/10/2021
רשימת התרשימים	קנ"מ
חתיכים	1:100
שם תרשים	-
שם תרשים	-
שם תרשים קנ"מ	-

שמות וחתימות:	
עורך הנספח	שם: ליאור לוינגר תאריך: סטודיו אורבנוף אדריכלות נוף נמצא
חתימה:	

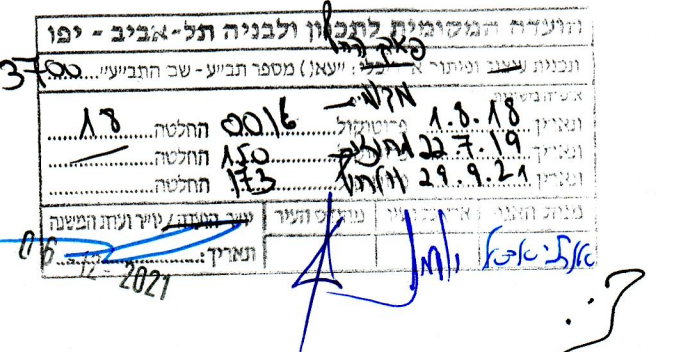


חתך 3-3 1:100

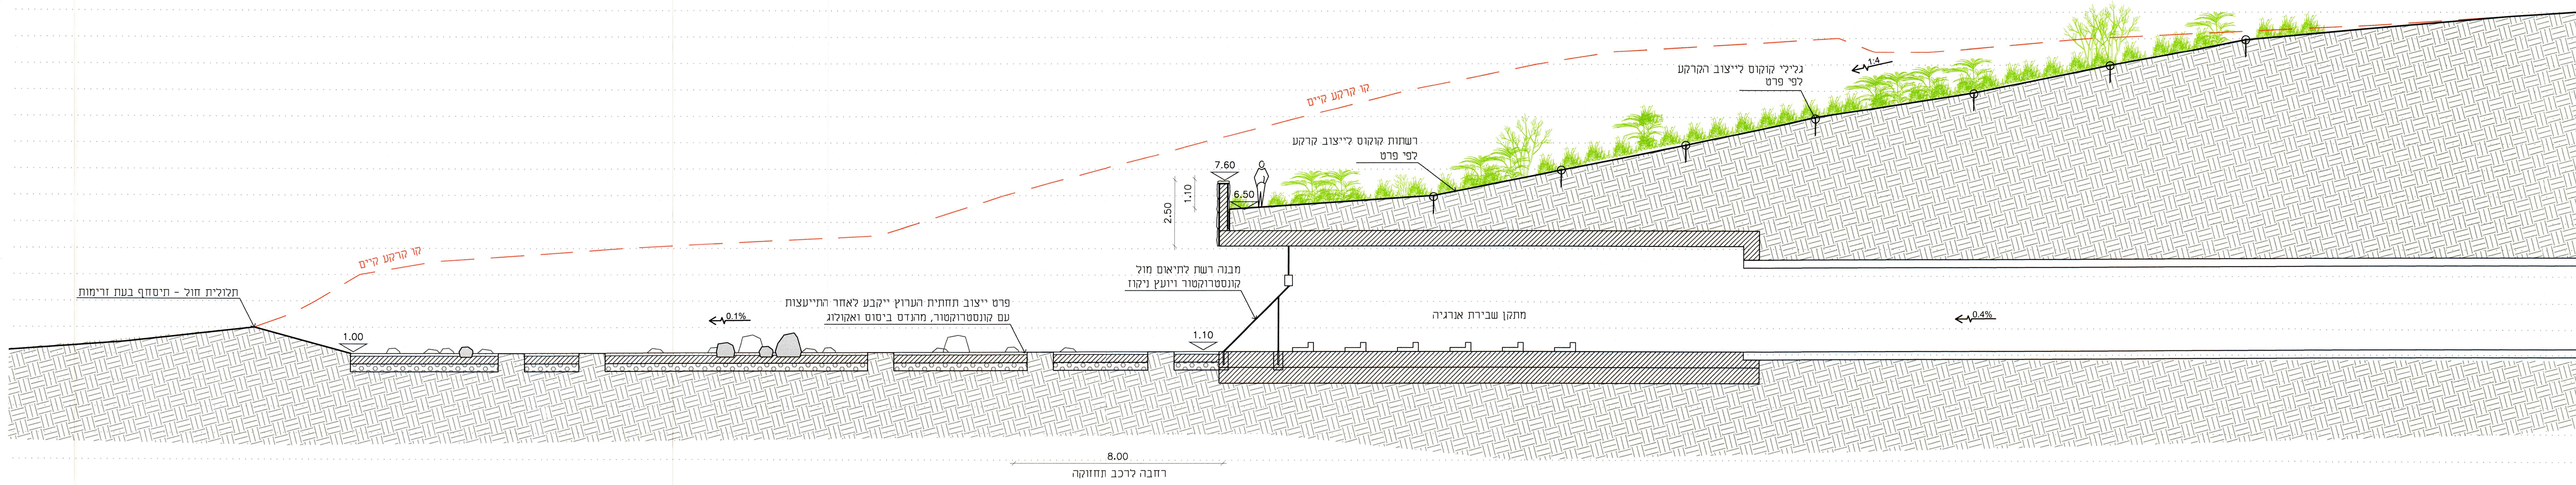


חתך 2-2 1:100




חתך 1-1 1:100
חלופת חזית מעקה

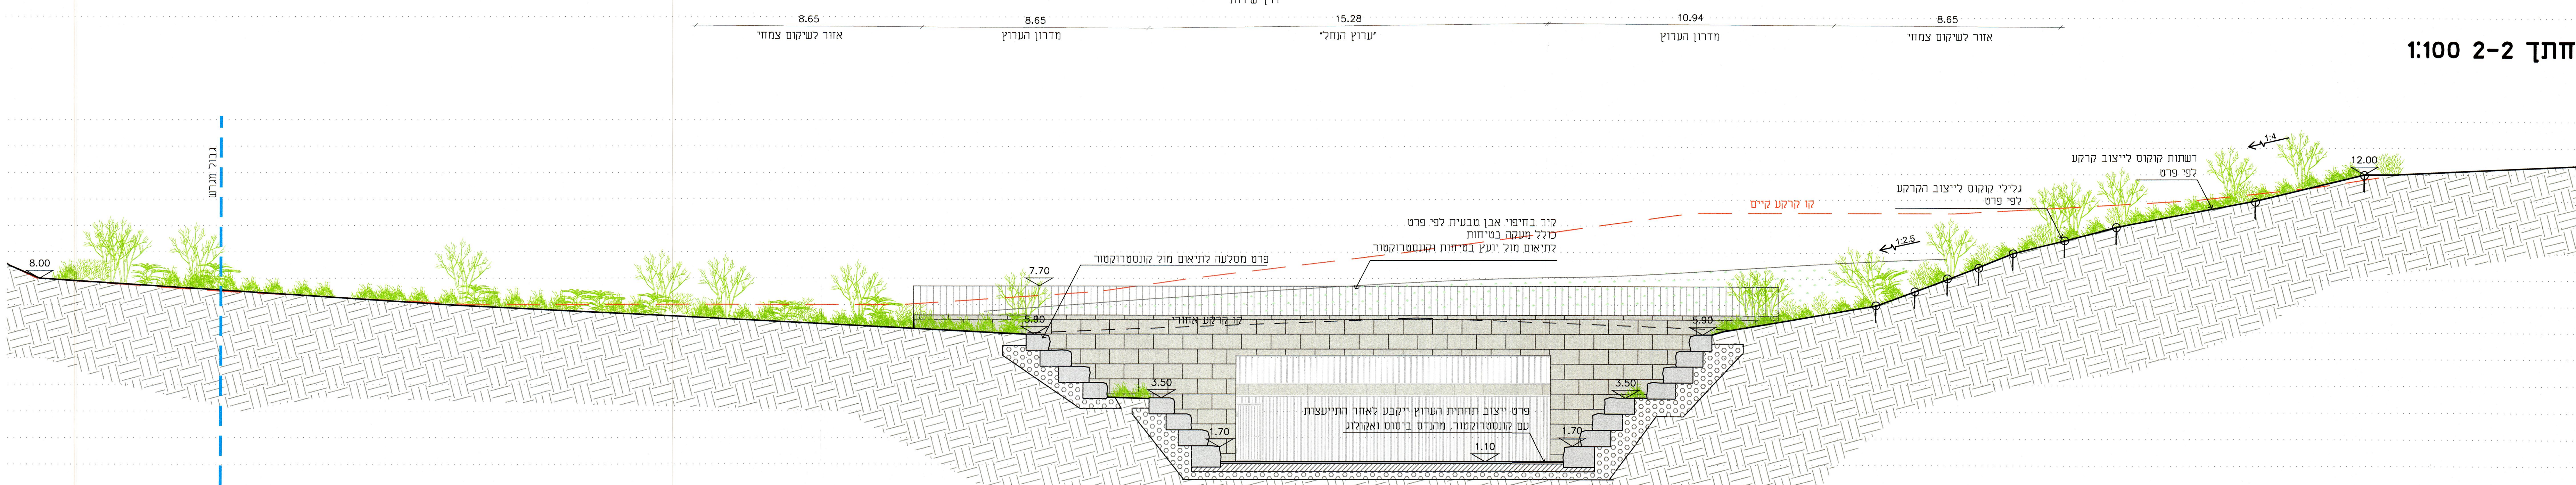

חתך 1-1 1:100
חלופת חזית קיר בגובה 1.1 מ'

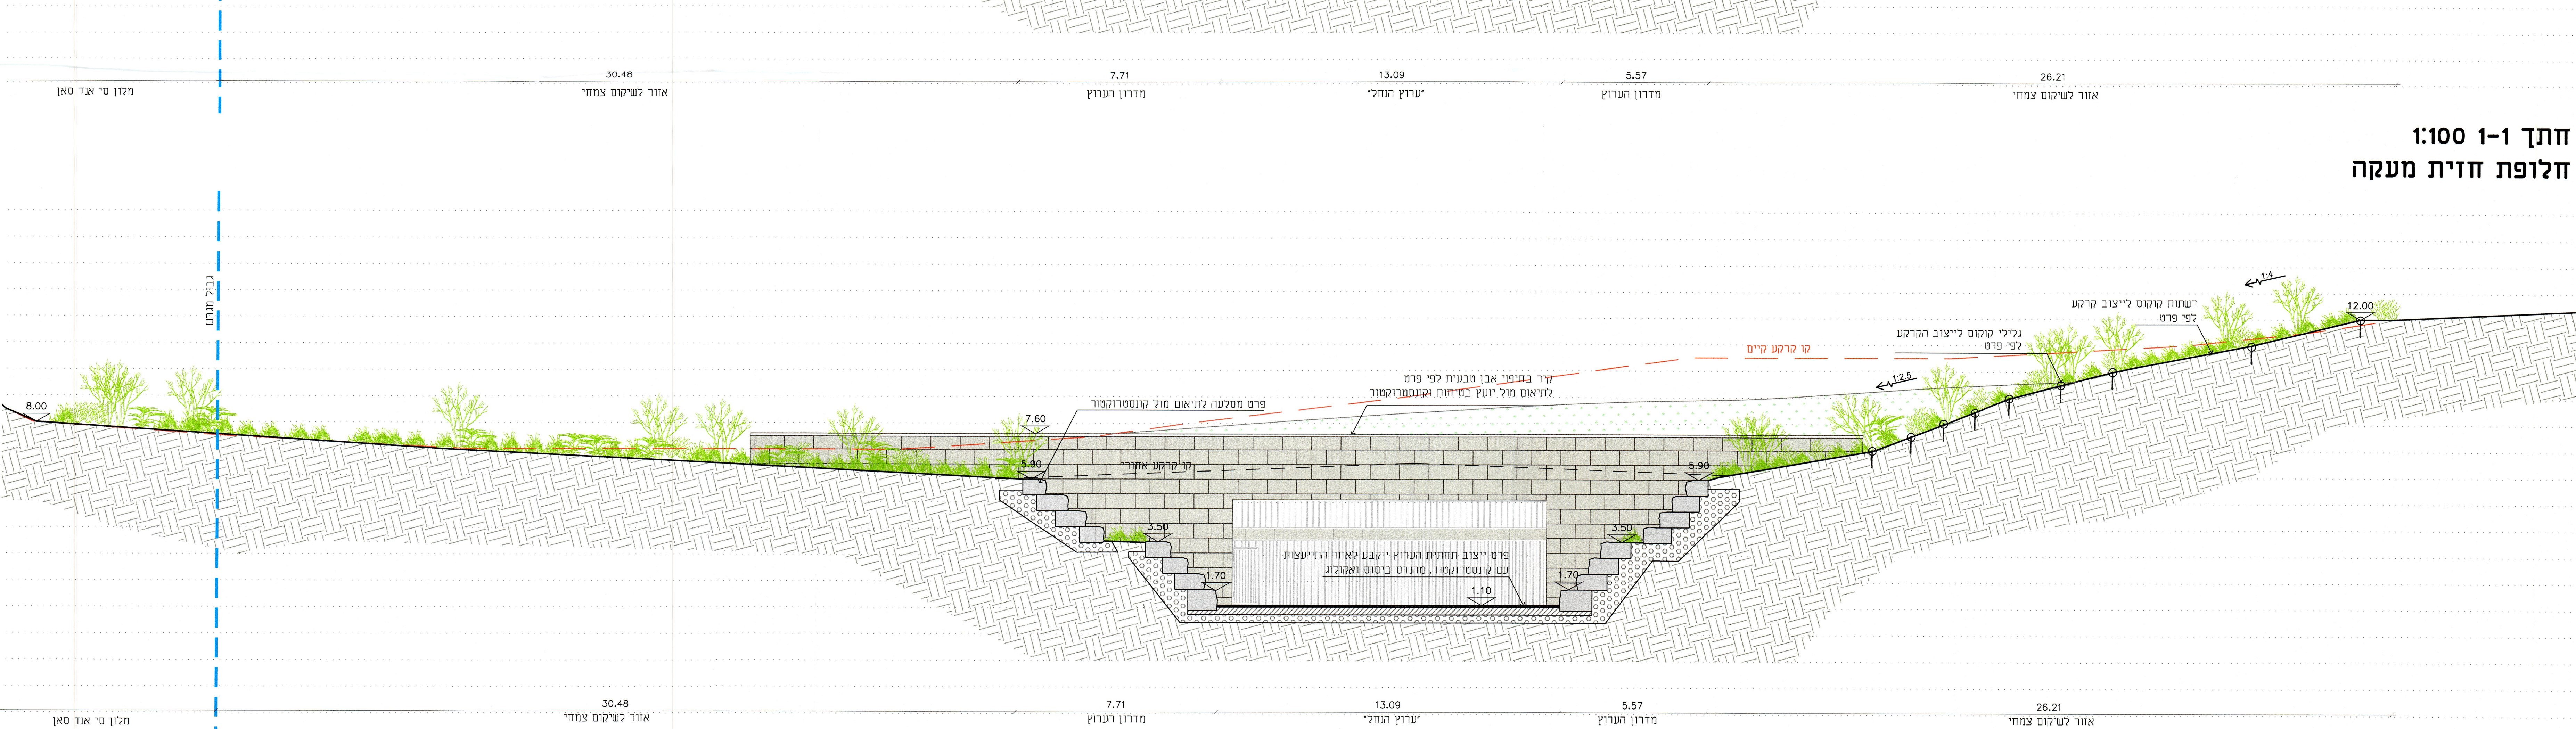

תכנית סביבה 1:1,000

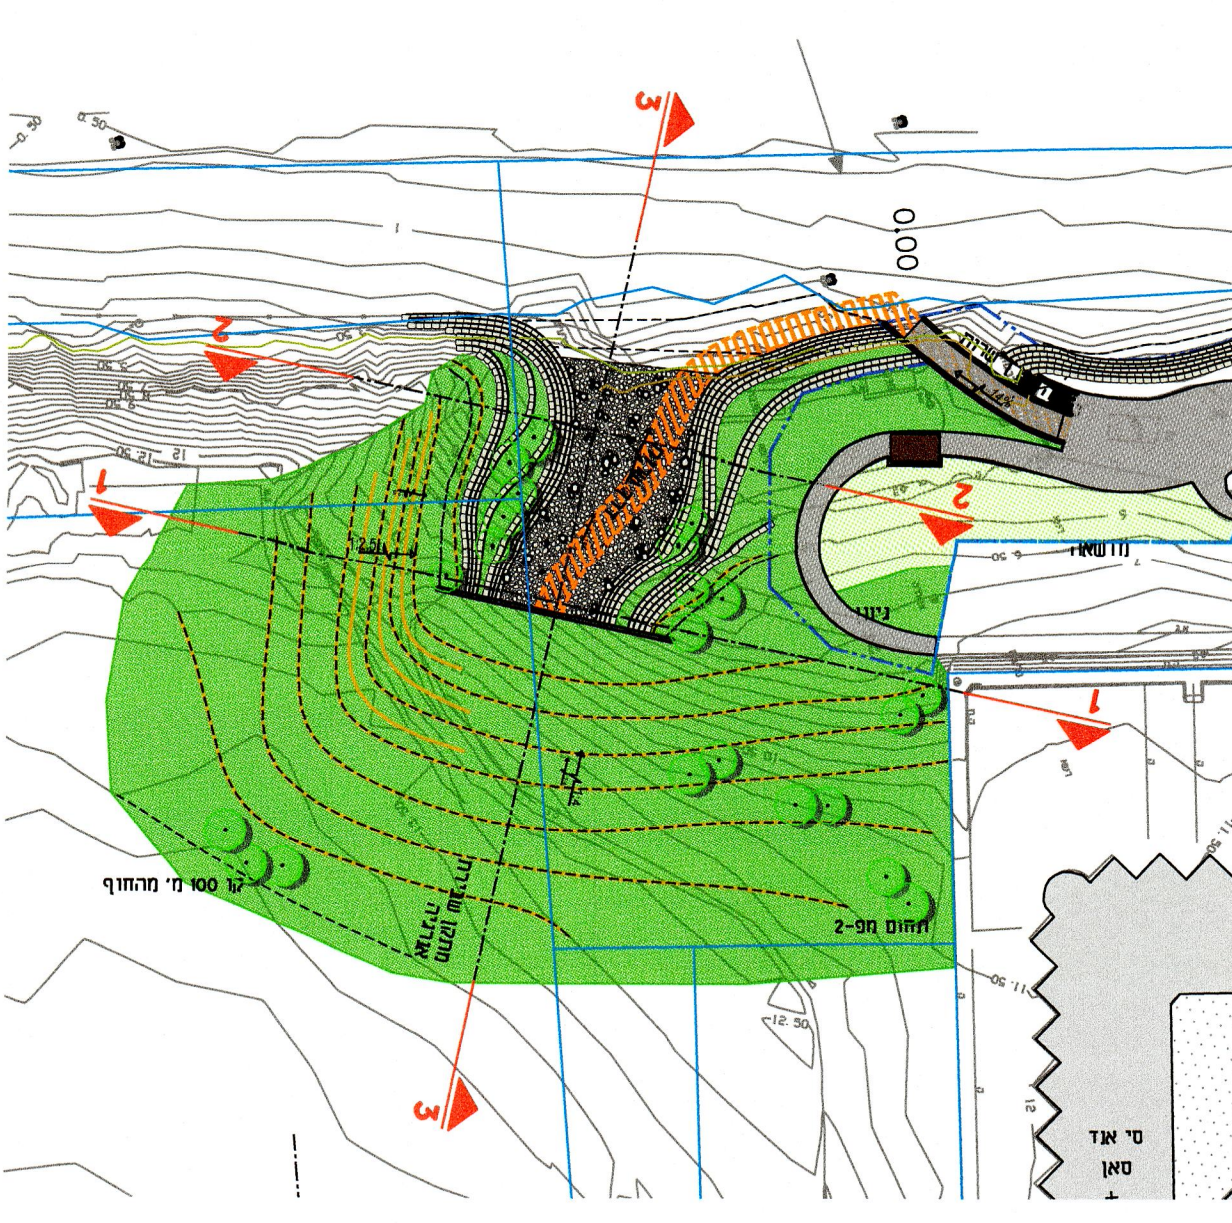

URBANOF
STUDIO
LANDSCAPE
ARCHITECTURE

מספר תוכנית	מספר תוכנית	מספר תוכנית	מספר תוכנית
מספר תוכנית	מספר תוכנית	מספר תוכנית	מספר תוכנית
מספר תוכנית	מספר תוכנית	מספר תוכנית	מספר תוכנית
מספר תוכנית	מספר תוכנית	מספר תוכנית	מספר תוכנית