

פארק החוף תא 3700

סביבה ונוף


נספח נוף

גליון 9 מתוך 11


תחולה	מנחה
תיאור	המוצא לים-חלופה ב'
תאריך עריכת הנספח	17/10/2021
רשימת התרשימים	קנ"מ
זתכים	1:100
שם תרשים	-
שם תרשים	-
שם תרשים קנ"מ	-
שמות וחתימות:	
עורך הנספח	שם: ליאור לווינגר
	תאריך: סטודיו אורנוב
חתימה:	




חתך 3-3 1:100

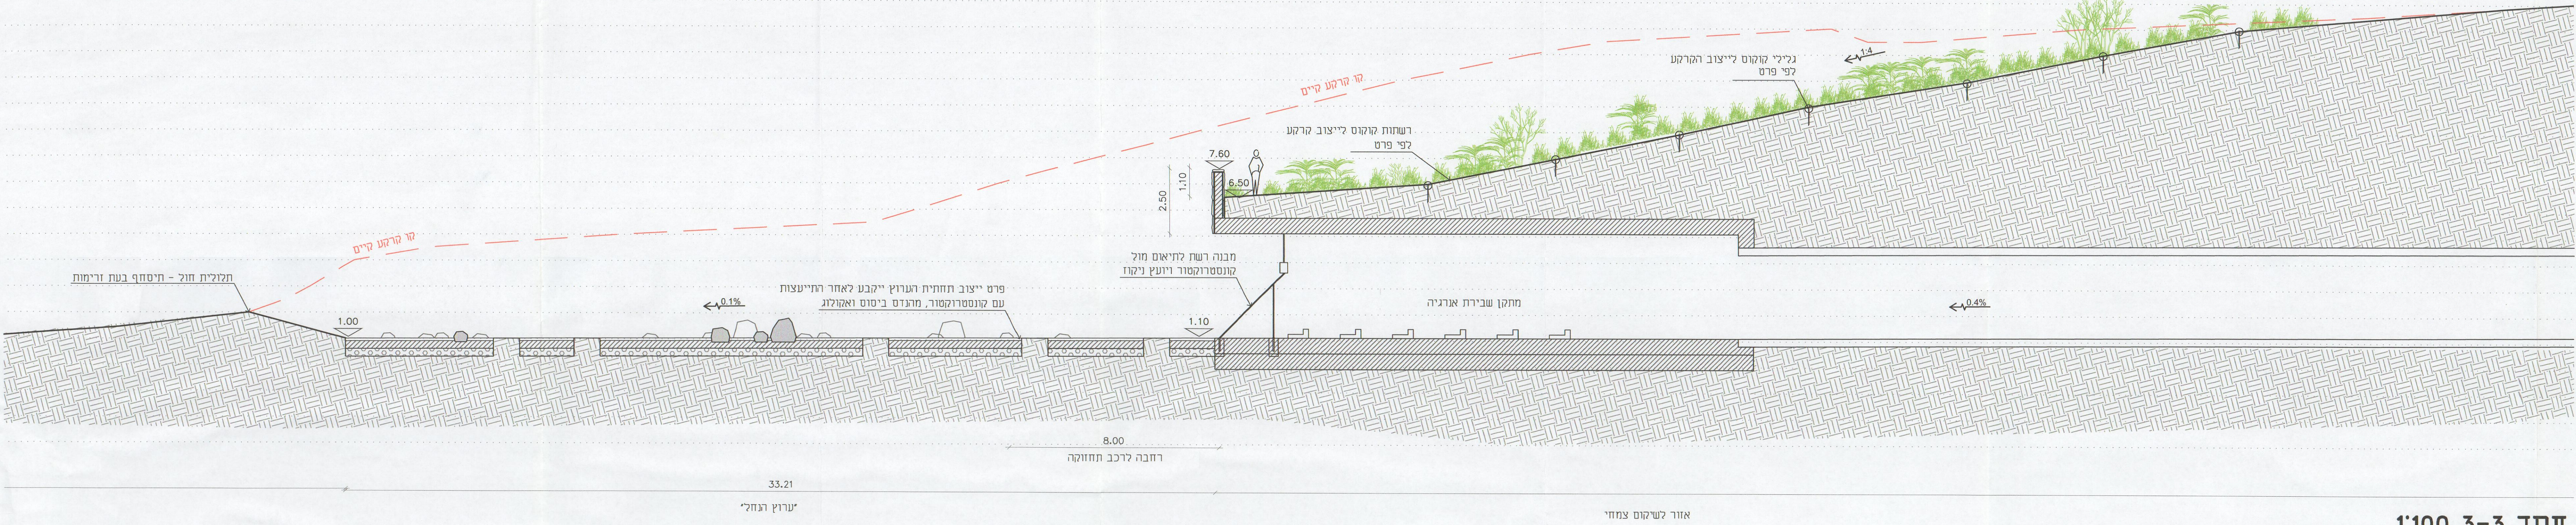


חתך 2-2 1:100

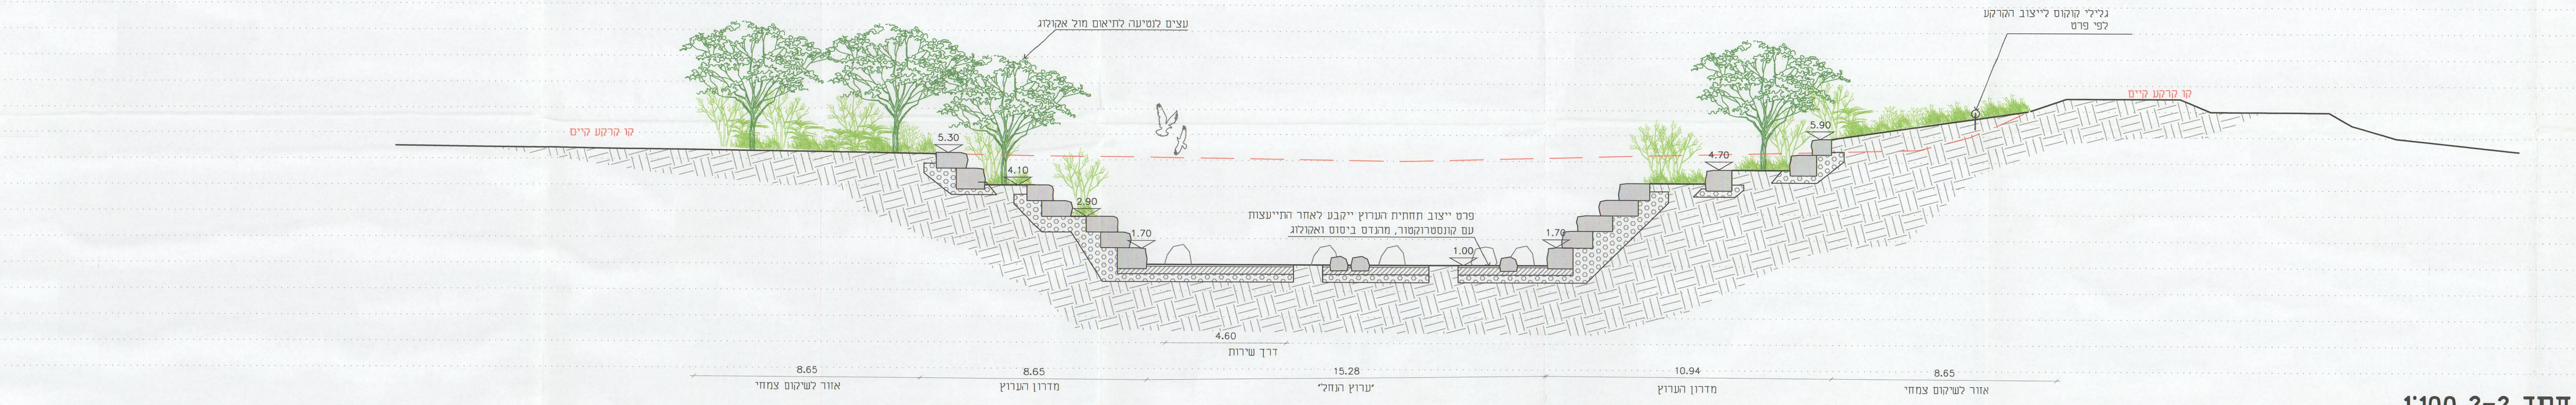


חתך 1-1 1:100
חלופת חזית מעקה

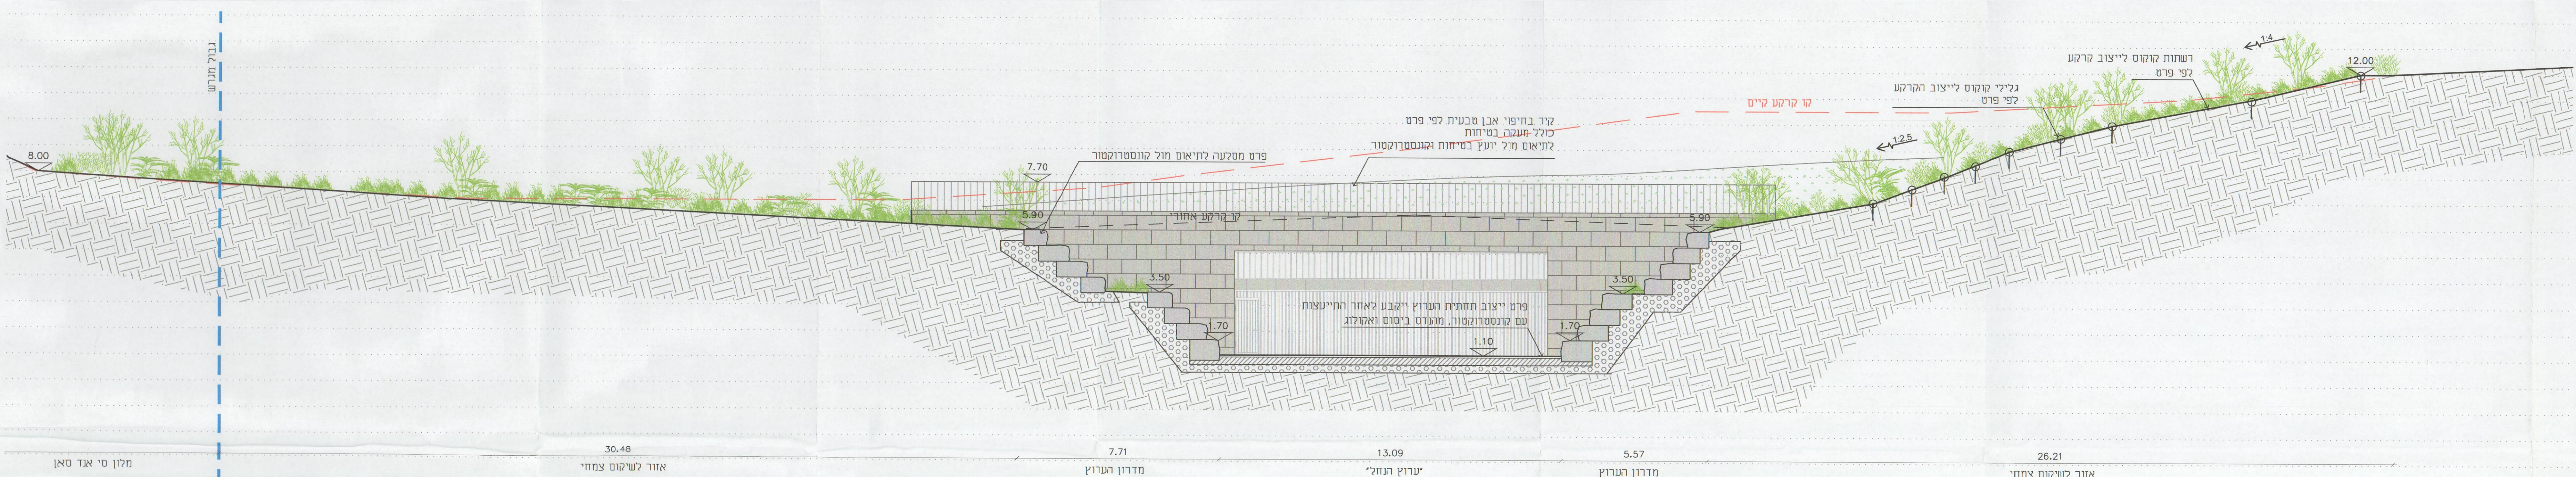

חתך 1-1 1:100
חלופת חזית קיר בגובה 1.1 מ'

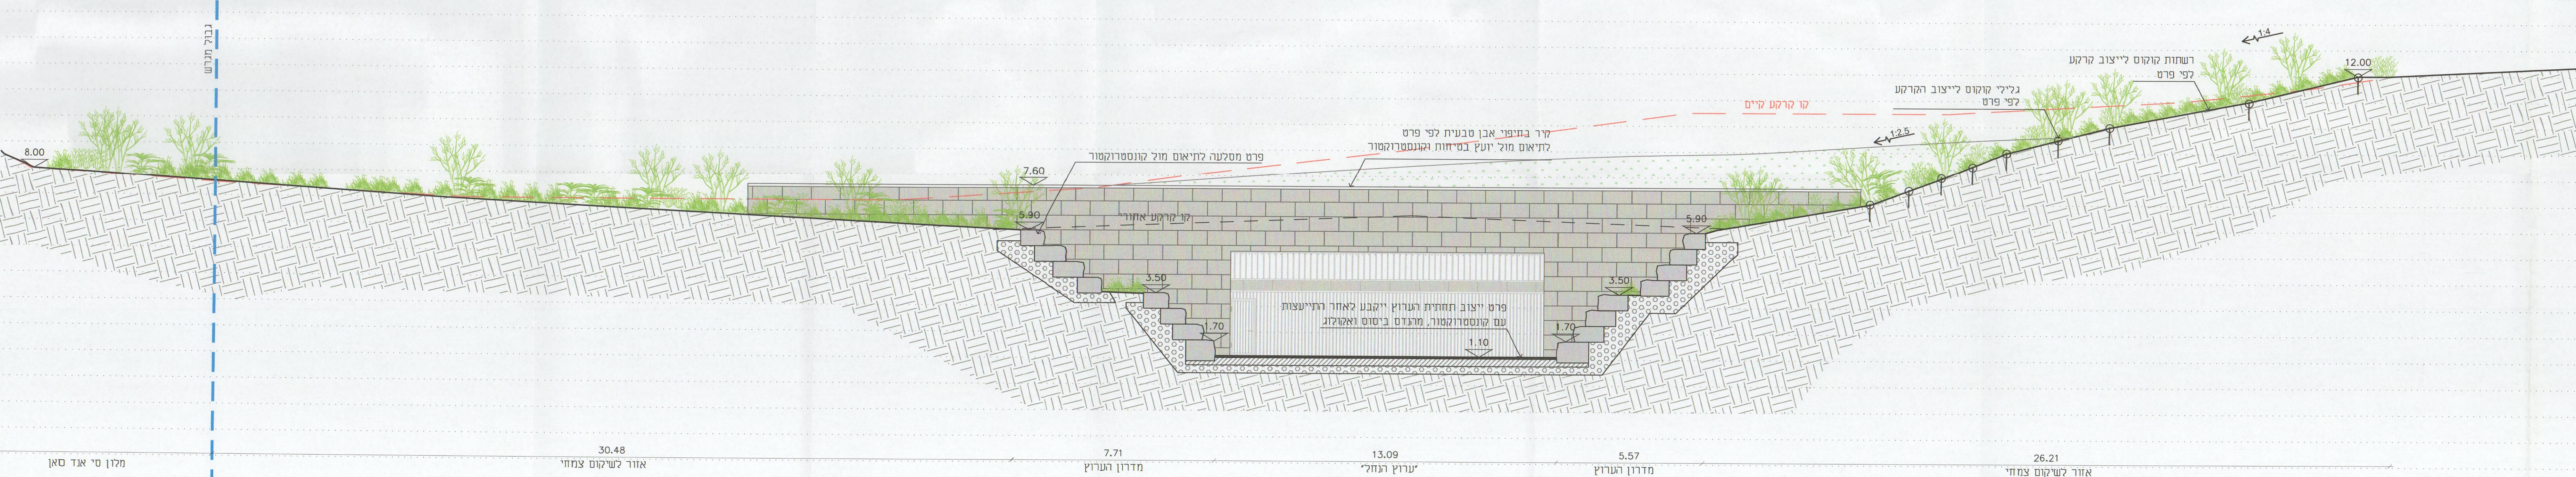

תכנית סביבה 1:1,000

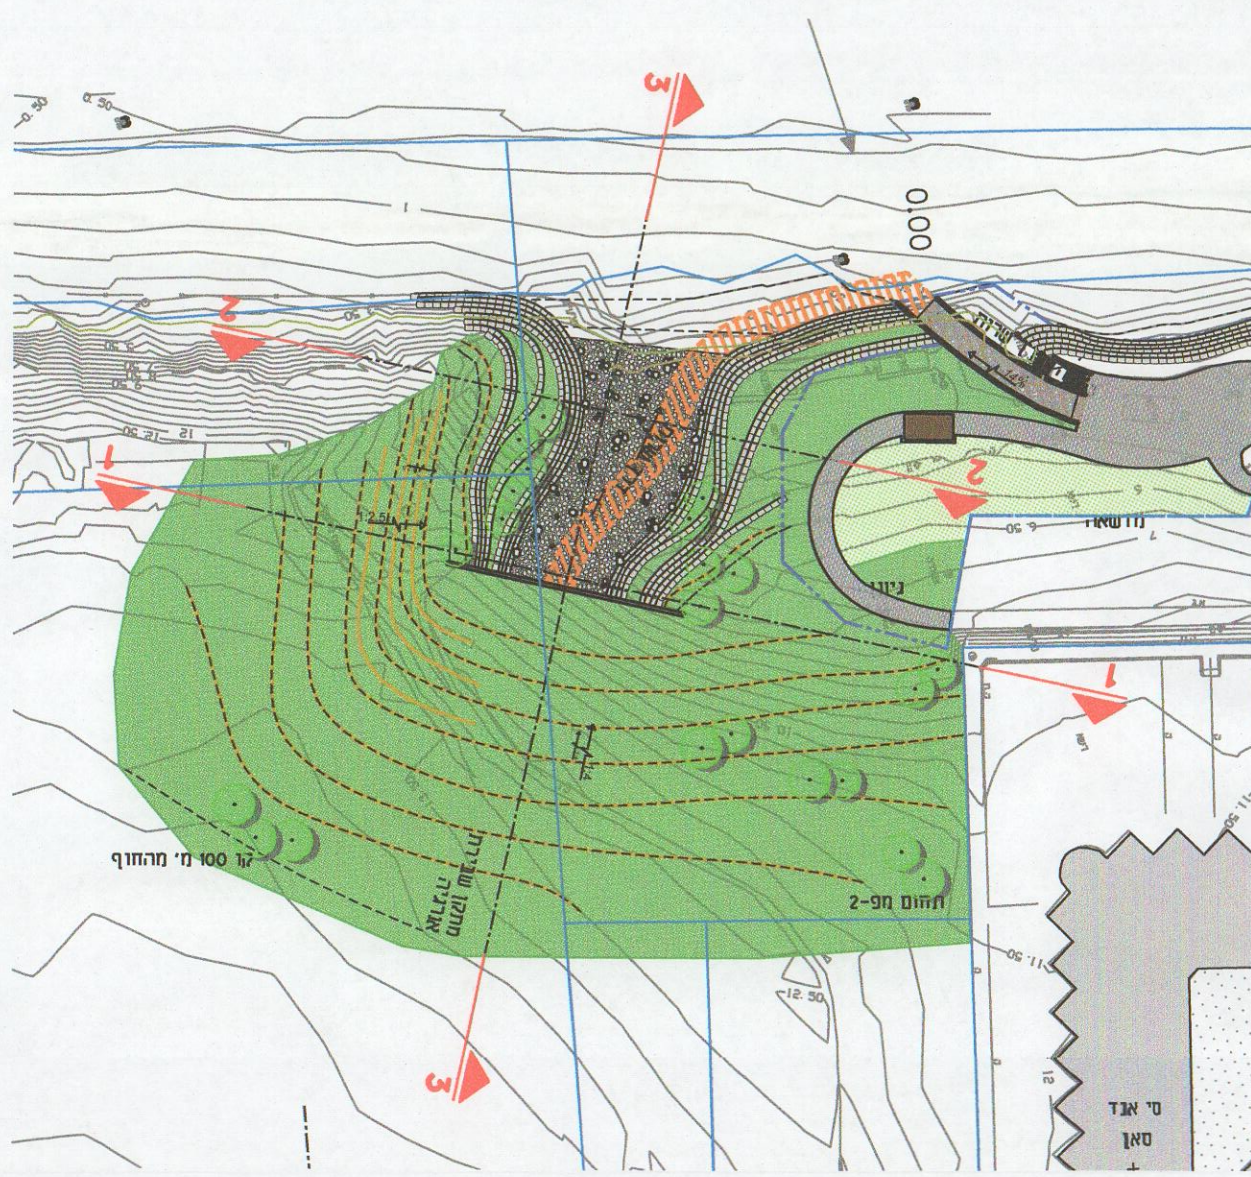

URBANOF
STUDIO
LANDSCAPE
ARCHITECTURE

מספר תוכנית	מספר תוכנית	מספר תוכנית	מספר תוכנית
מספר תוכנית	מספר תוכנית	מספר תוכנית	מספר תוכנית
מספר תוכנית	מספר תוכנית	מספר תוכנית	מספר תוכנית
מספר תוכנית	מספר תוכנית	מספר תוכנית	מספר תוכנית