

שכונת הרכבת

תכנית מתאר מקומית

נספח עציס

מחזור : תל אביב
 מרחב תכנון מקומי : תל-אביב יפו
 רשות מקומית : תל-אביב יפו
 שטח התכנית : כ- 21.4 דונם
 קנה מידה: 1 : 500

גושים וחלקות בתכנית:

ש	סוג הגוש	חלקות בשלמותן	חלקי חלקות
6950	מוסדר	חלקה 25 בשלמות	24
7067	מוסדר		6


חותמות מוסד התכנון :

[illegible]


שלב: מילוי תנאים למתן חוקף **מהדורה :** 2 **תאריך :** 7.03.13

שמות וחדתימות :

יו"ם התכנית	שם: צוות מרכז	תחילה:
	מכתב: שד' בן גוריון 68 ת"א	
	מס': 03- דוא"ל: 03-	
מגיש התכנית	שם: הועדה המקומית לתכנון ובניה ת"א	תחילה:
	מכתב: שד' בן גוריון 68 ת"א	
	מס': 03- דוא"ל: 03-	
בעל הזכויות בקרקע	שם: ינרית תל-אביב יפו ופרטים	תחילה:
	מכתב: שד' בן גוריון 68 ת"א	
	מס': 03- דוא"ל: 03-	
עורך התכנית	שם: מקום אדריאטיאט סינג סטודיו	תחילה:
	מכתב: בית הספור	
	מס': 03-6205815 057-7979273	תחילה:
מודד	שם: לידור - עירי מודדים מוסמכים בע"מ	תחילה:
	מכתב: רח' הבונים 2, רמת גן	
	מס': 03-6134875 דוא"ל: 03-	

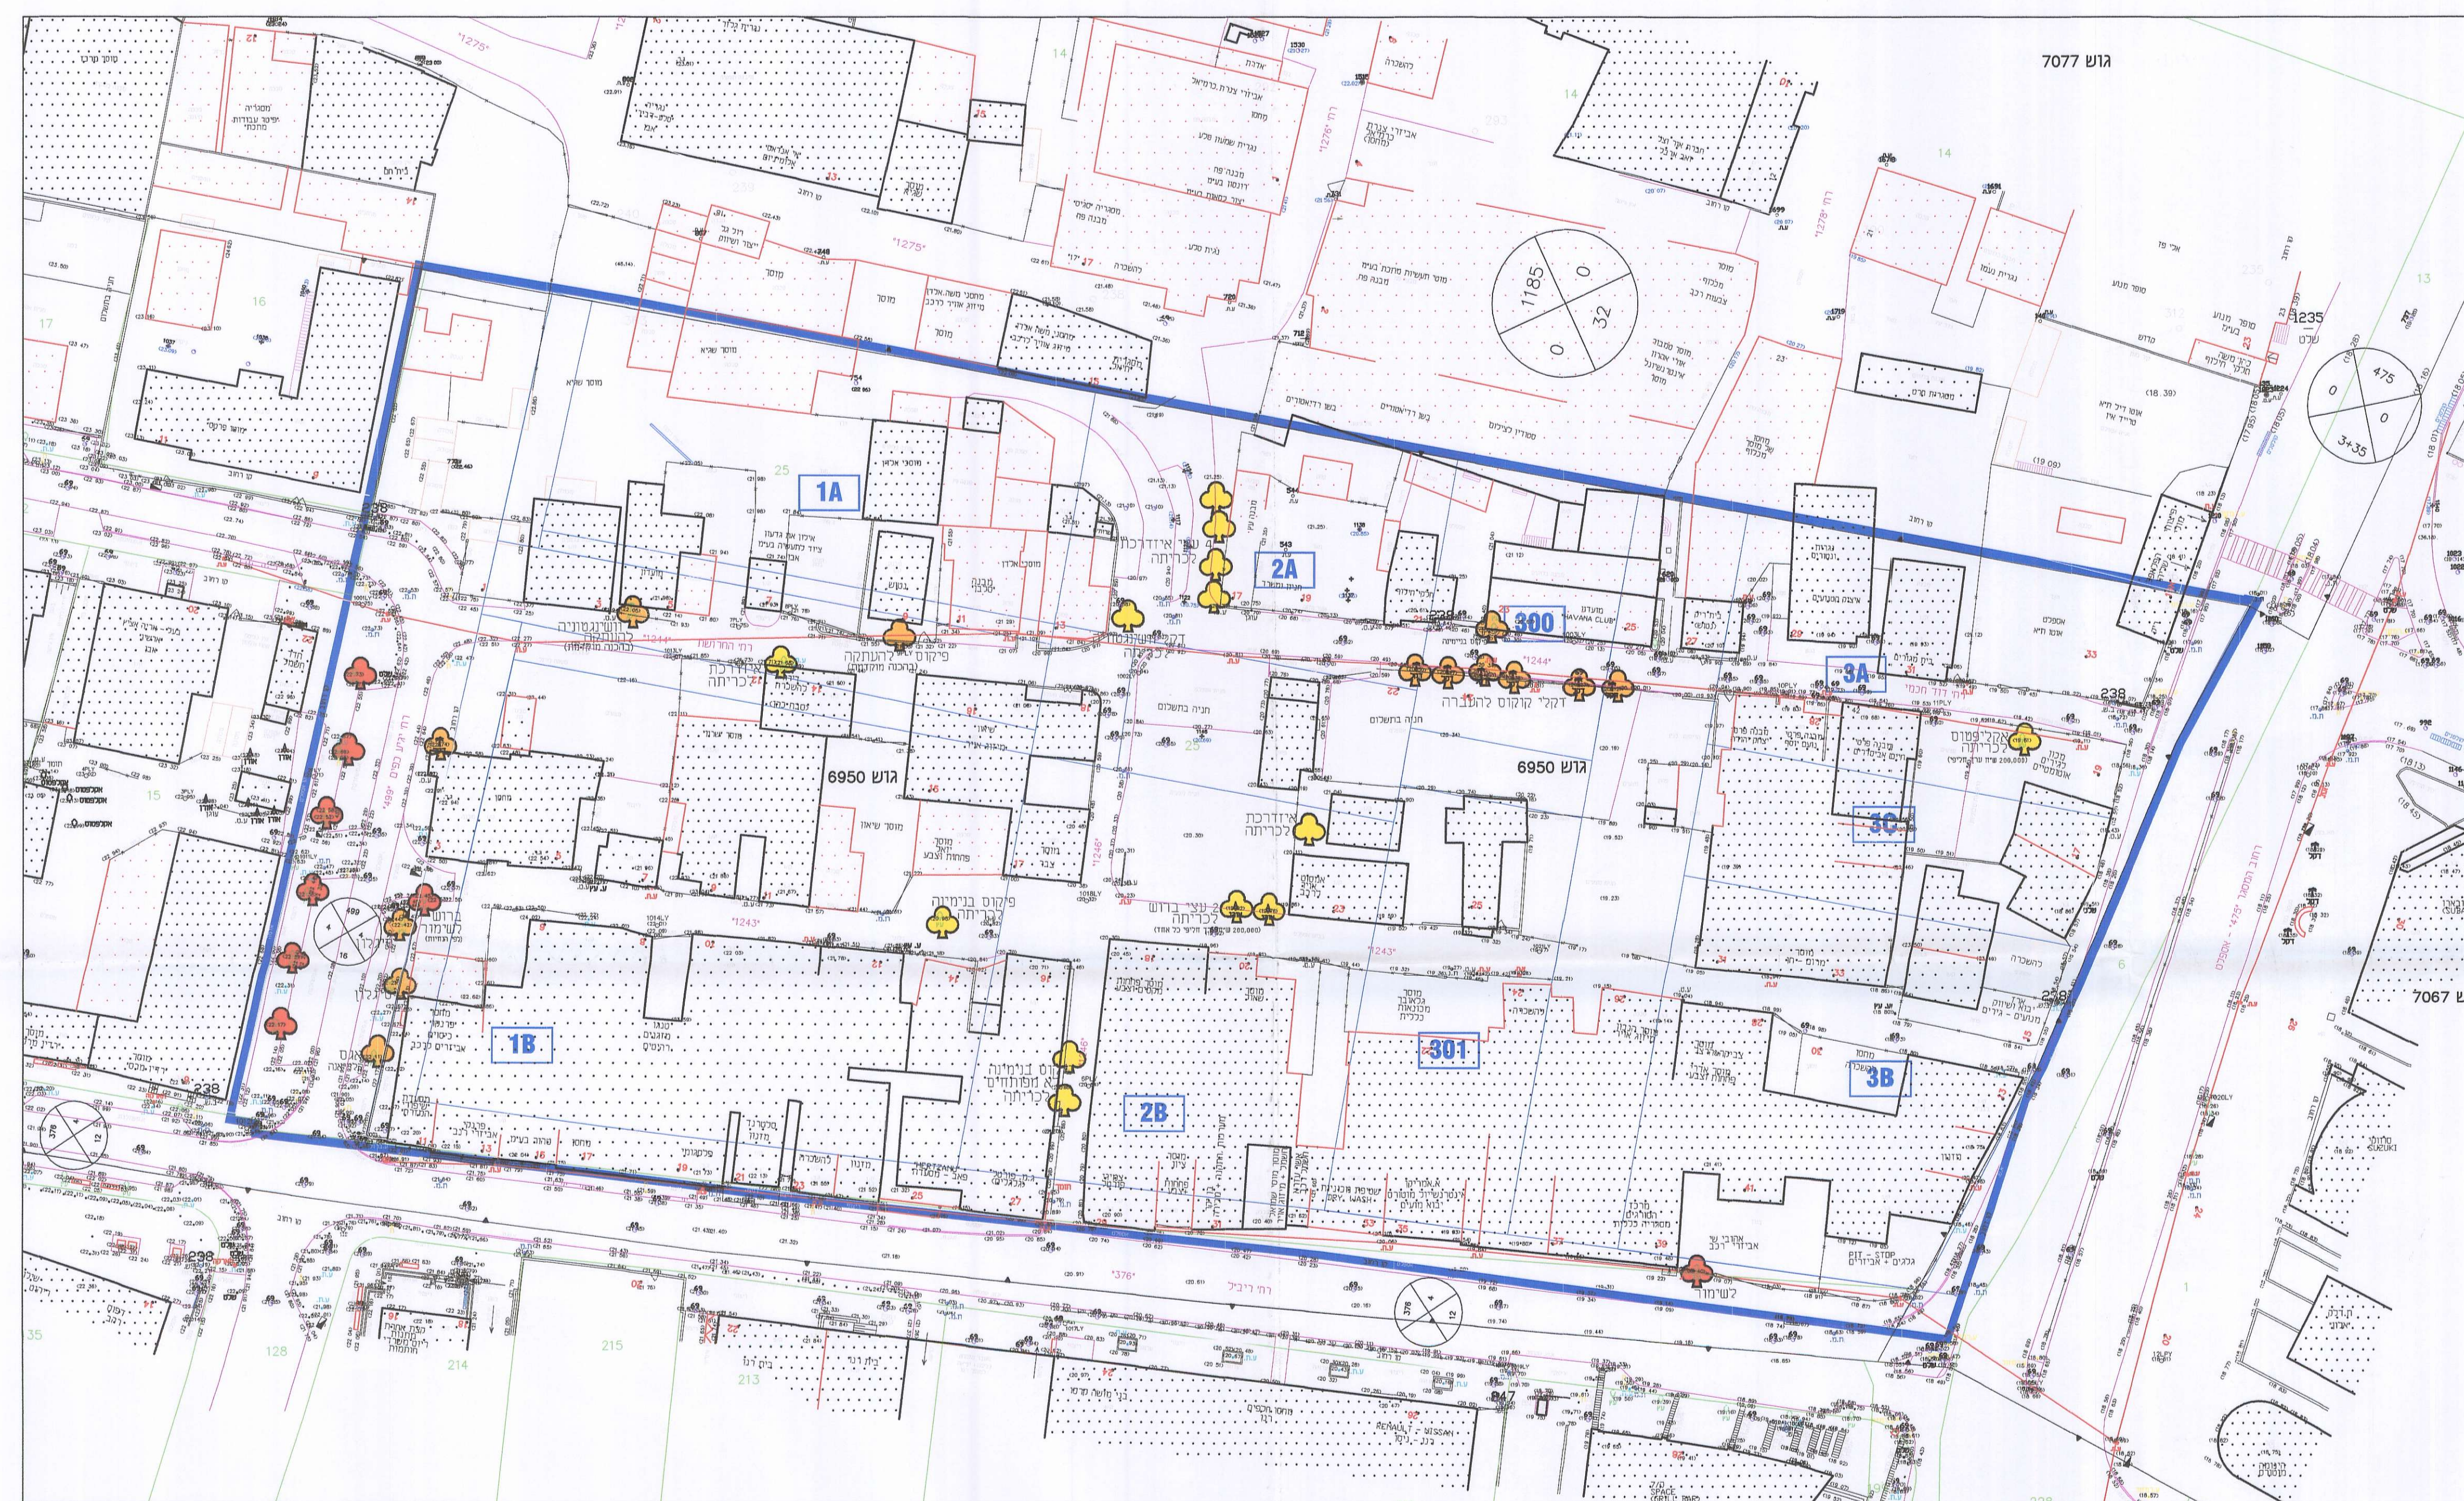

תכנית בינוי קנ"מ : 1/500

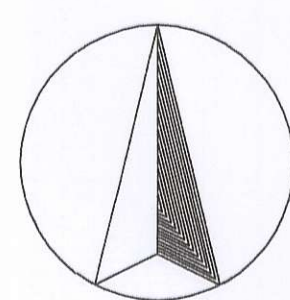

מקרא

- גבול תכנית אסתי'

גבול תכנית לחצונה

גבול מתחם

גבול תא שטח

מגרש ומחולק, לתאי שטח

מבנה להריסה

מספר תא שטח

מספר תא שטח

מספר תכנית מאושרת

רזרטה

253

152

251

160

160
~~163~~
163

50

1000

10000

12\א

מספר הדרך

מקוי ביני

דוֹבֵּשׁ הדרך

100%

5\5

100%



עץ/ עצים לעקירה



עץ/ עצים להעתקה



עץ/ עצים לשמור