


נספח	דיווח	גרסה	מחזור

מקרא	קו גבול מרתף
---	קו גבול מרתף
---	קו גבול מגרש
---	קו ביוב קיים
---	קו ביוב מתוכנן
---	קו ביוב קיים לביטול
---	שוחת ביוב
---	קו מים קיים
---	קו מים מתוכנן
---	קו מים קיים לביטול

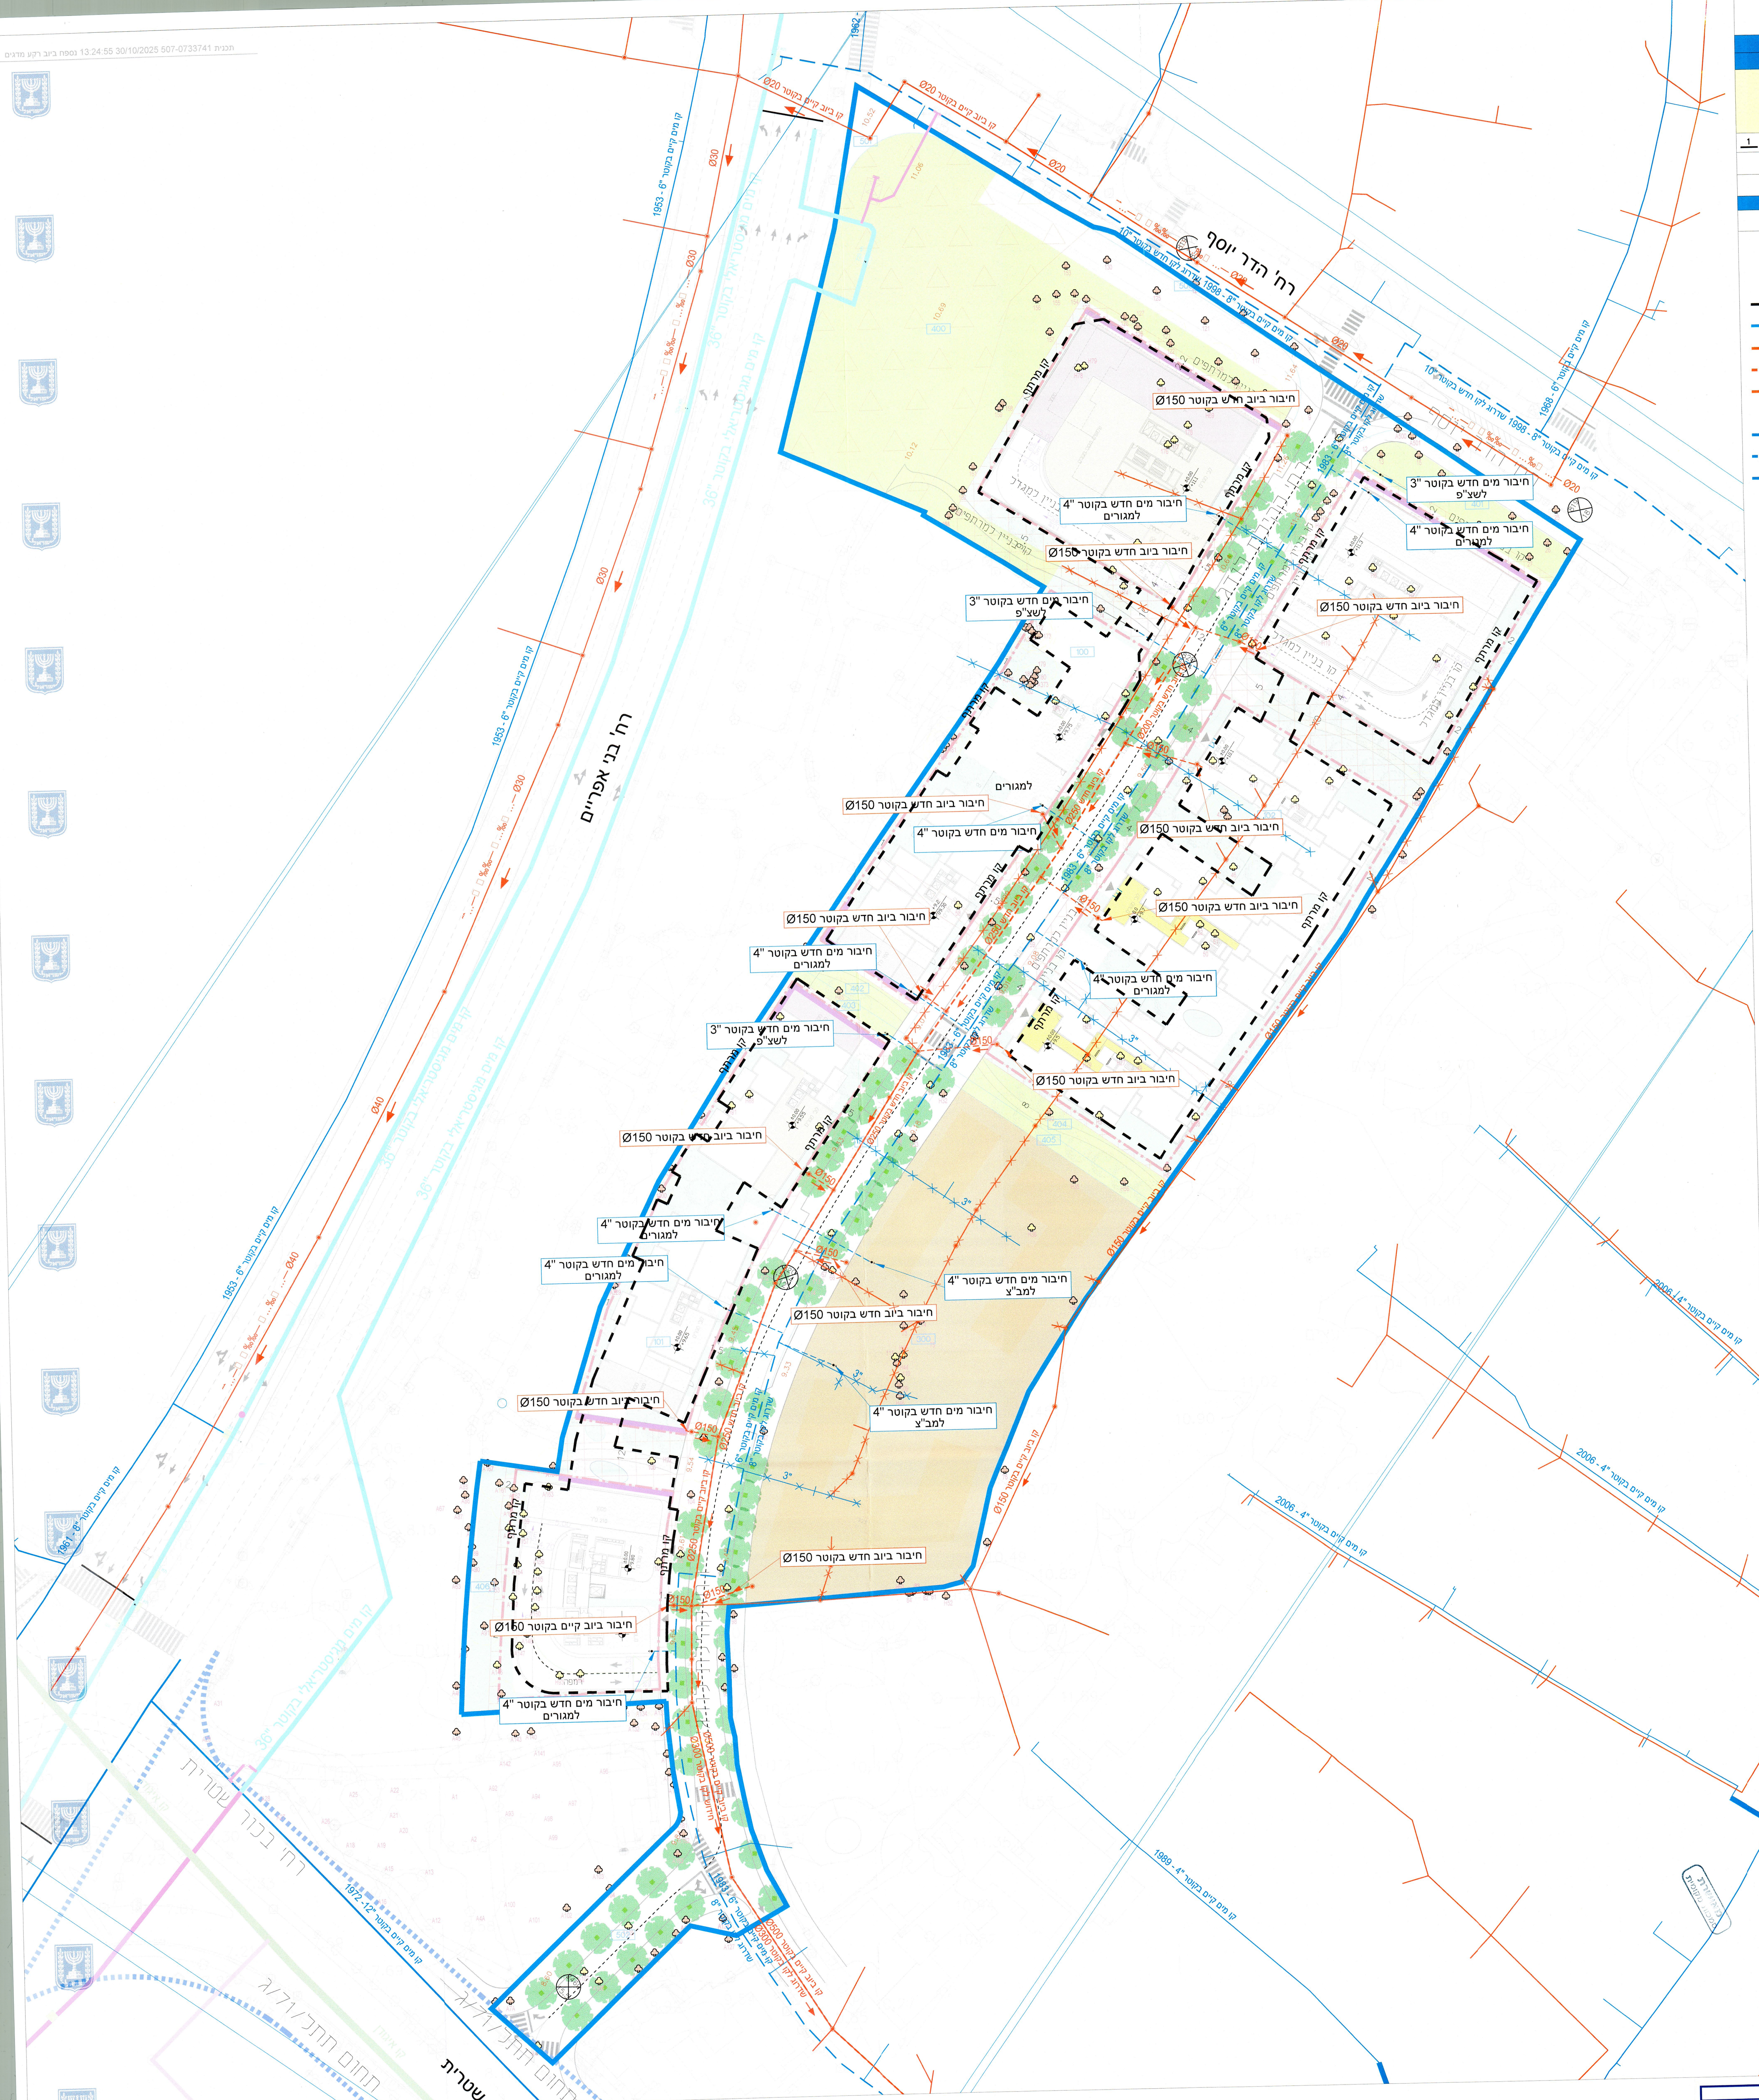

קהילת לודג' תל אביב

תשתיות וחדרונות

תשתיות וחדרונות

