מאושרת

תכנית מס. 3803

טחנת הקמח מוזס

נספח בנוי מנחה

רוני זיברט אדריכלים ומתכנני ערים

מקרא

- קו בנין מסד
- קו בנין מגדל
- גבול תכנית
- מספר תא שטח 000

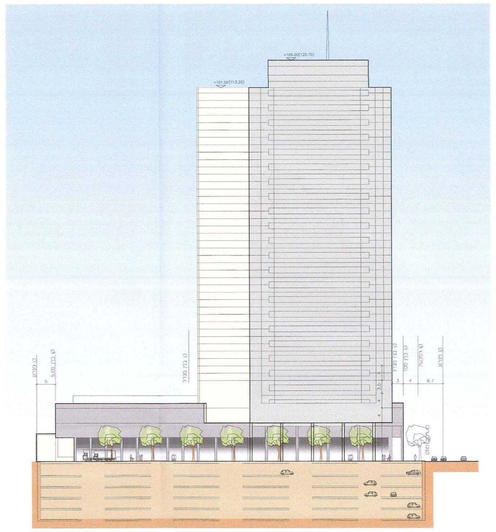

חזית מערבית מק"מ 1:800

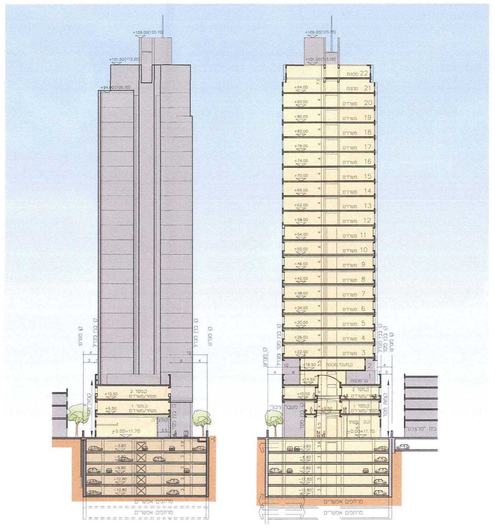
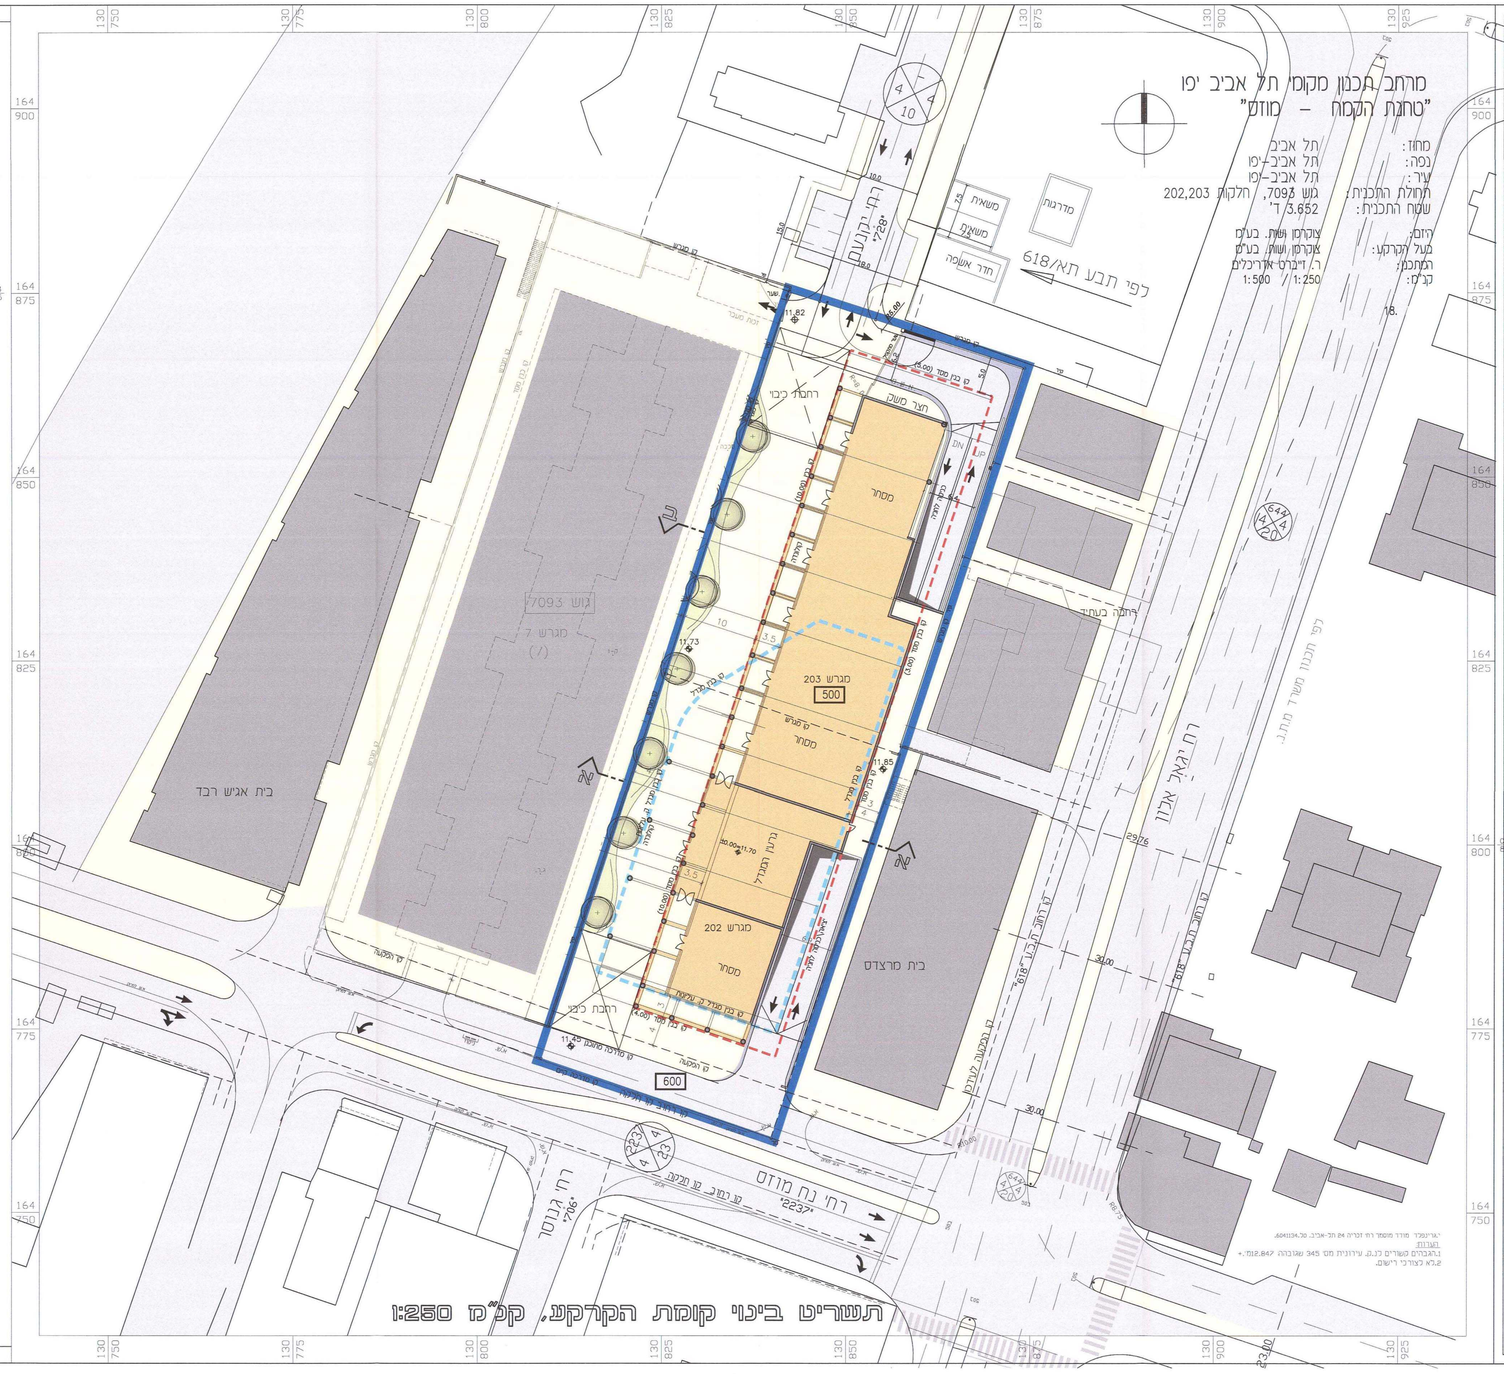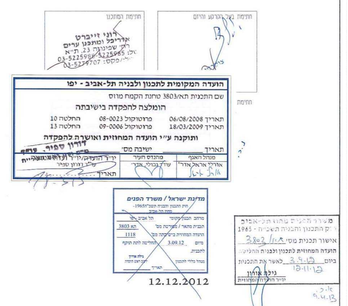
חתך א-א מק"מ 1:500 חתך ב-ב מק"מ 1:500