




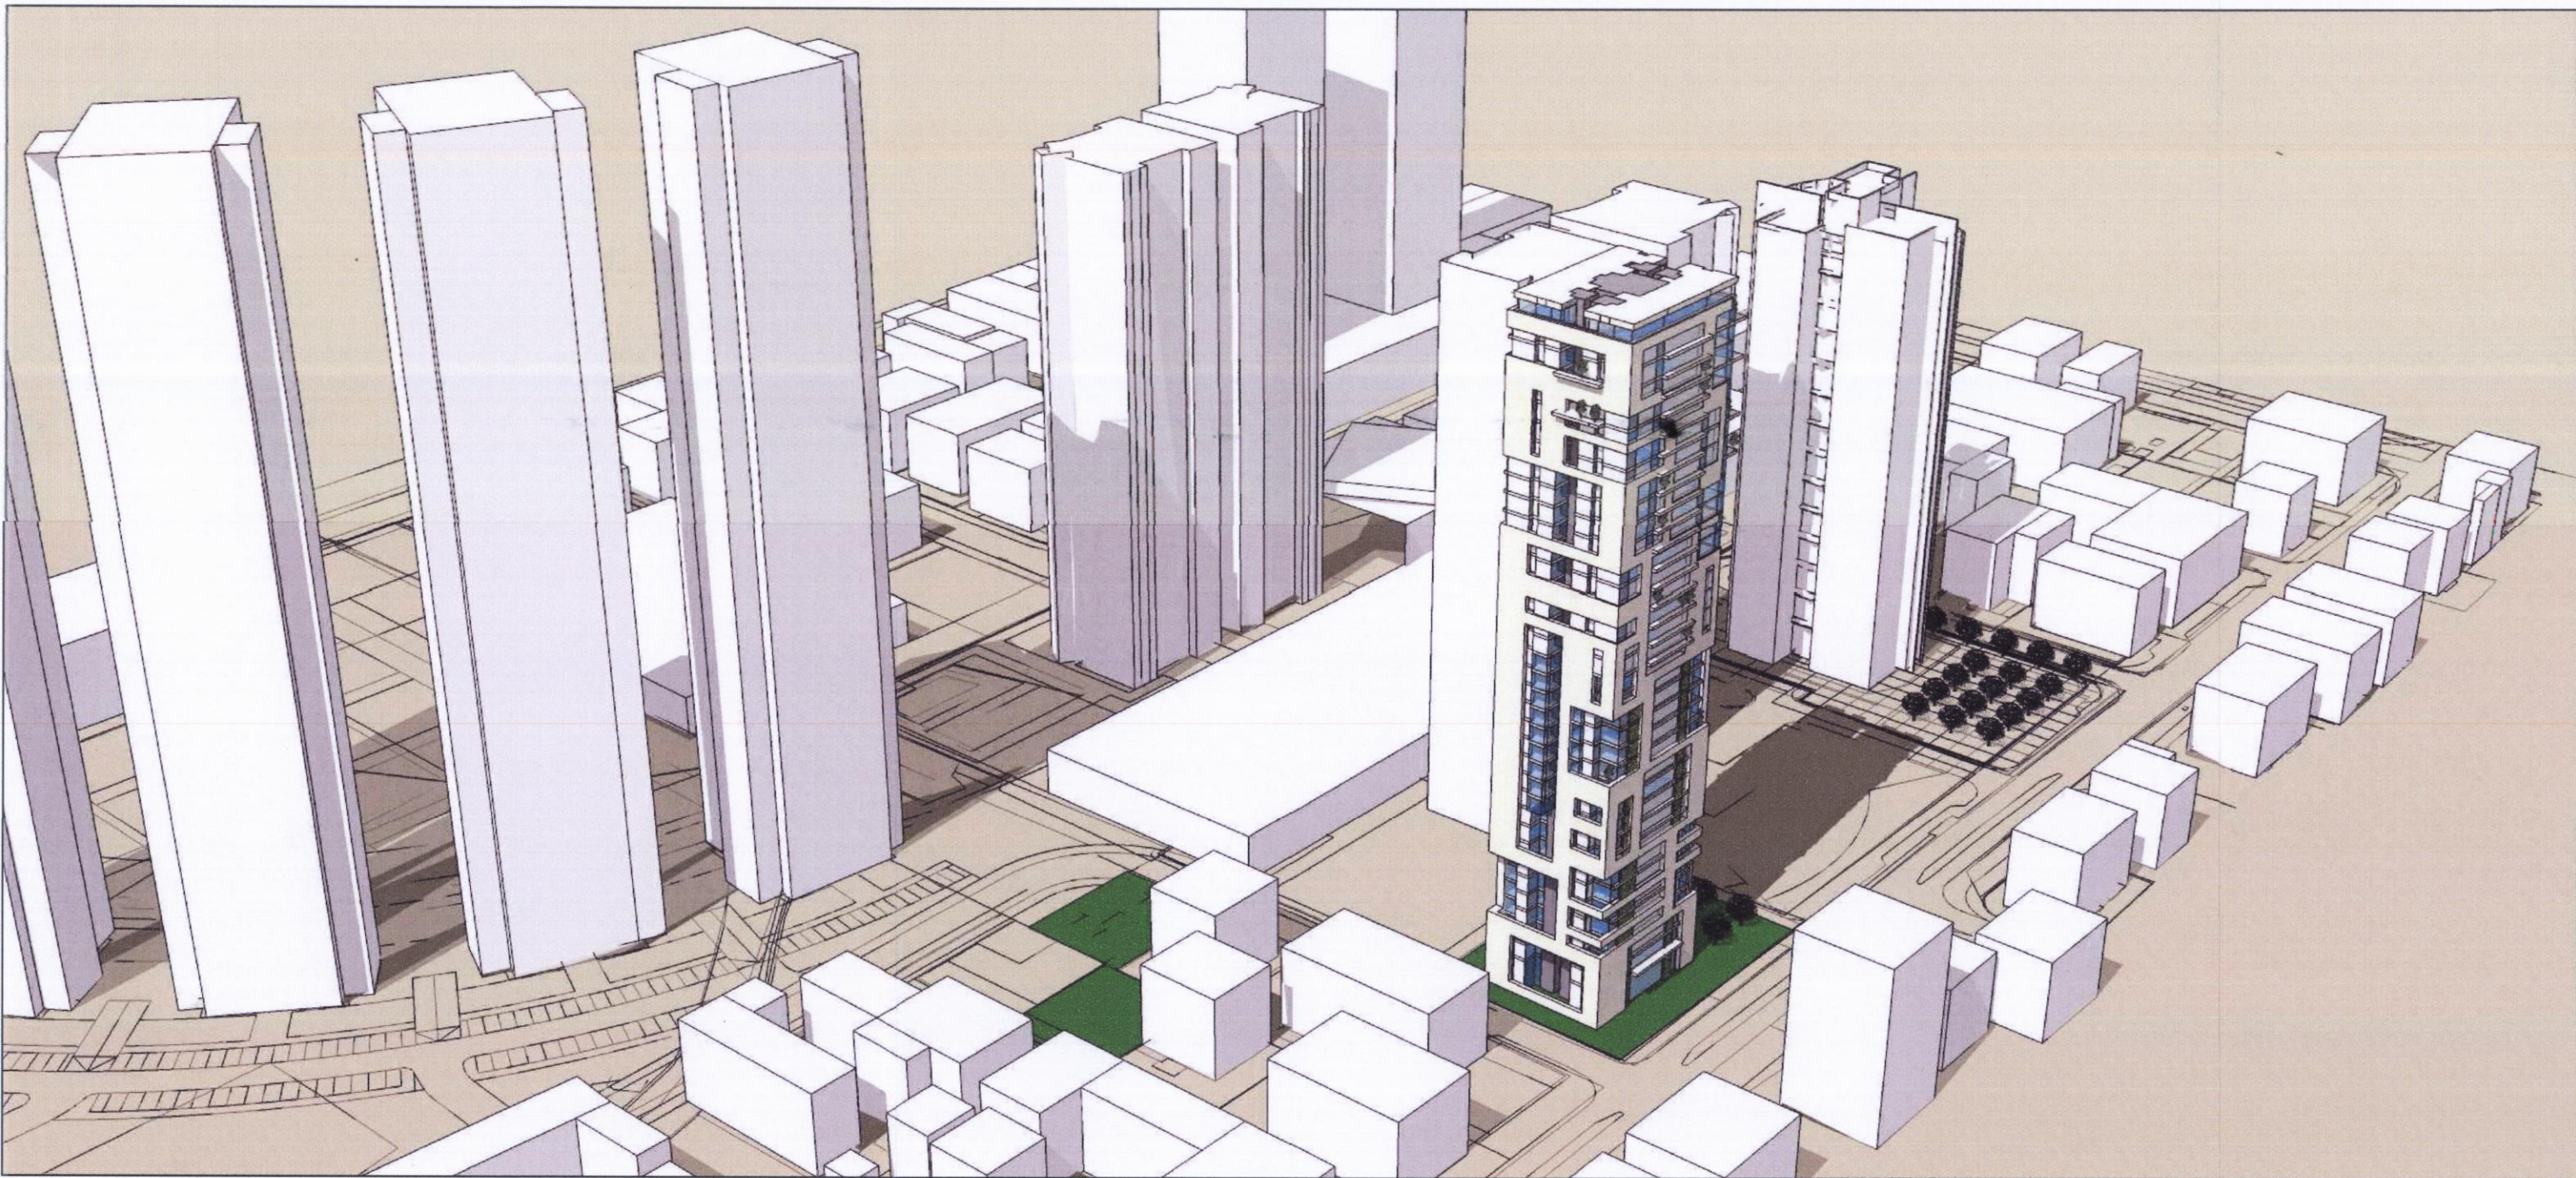


מבט איזומטרי מצפון מזרח

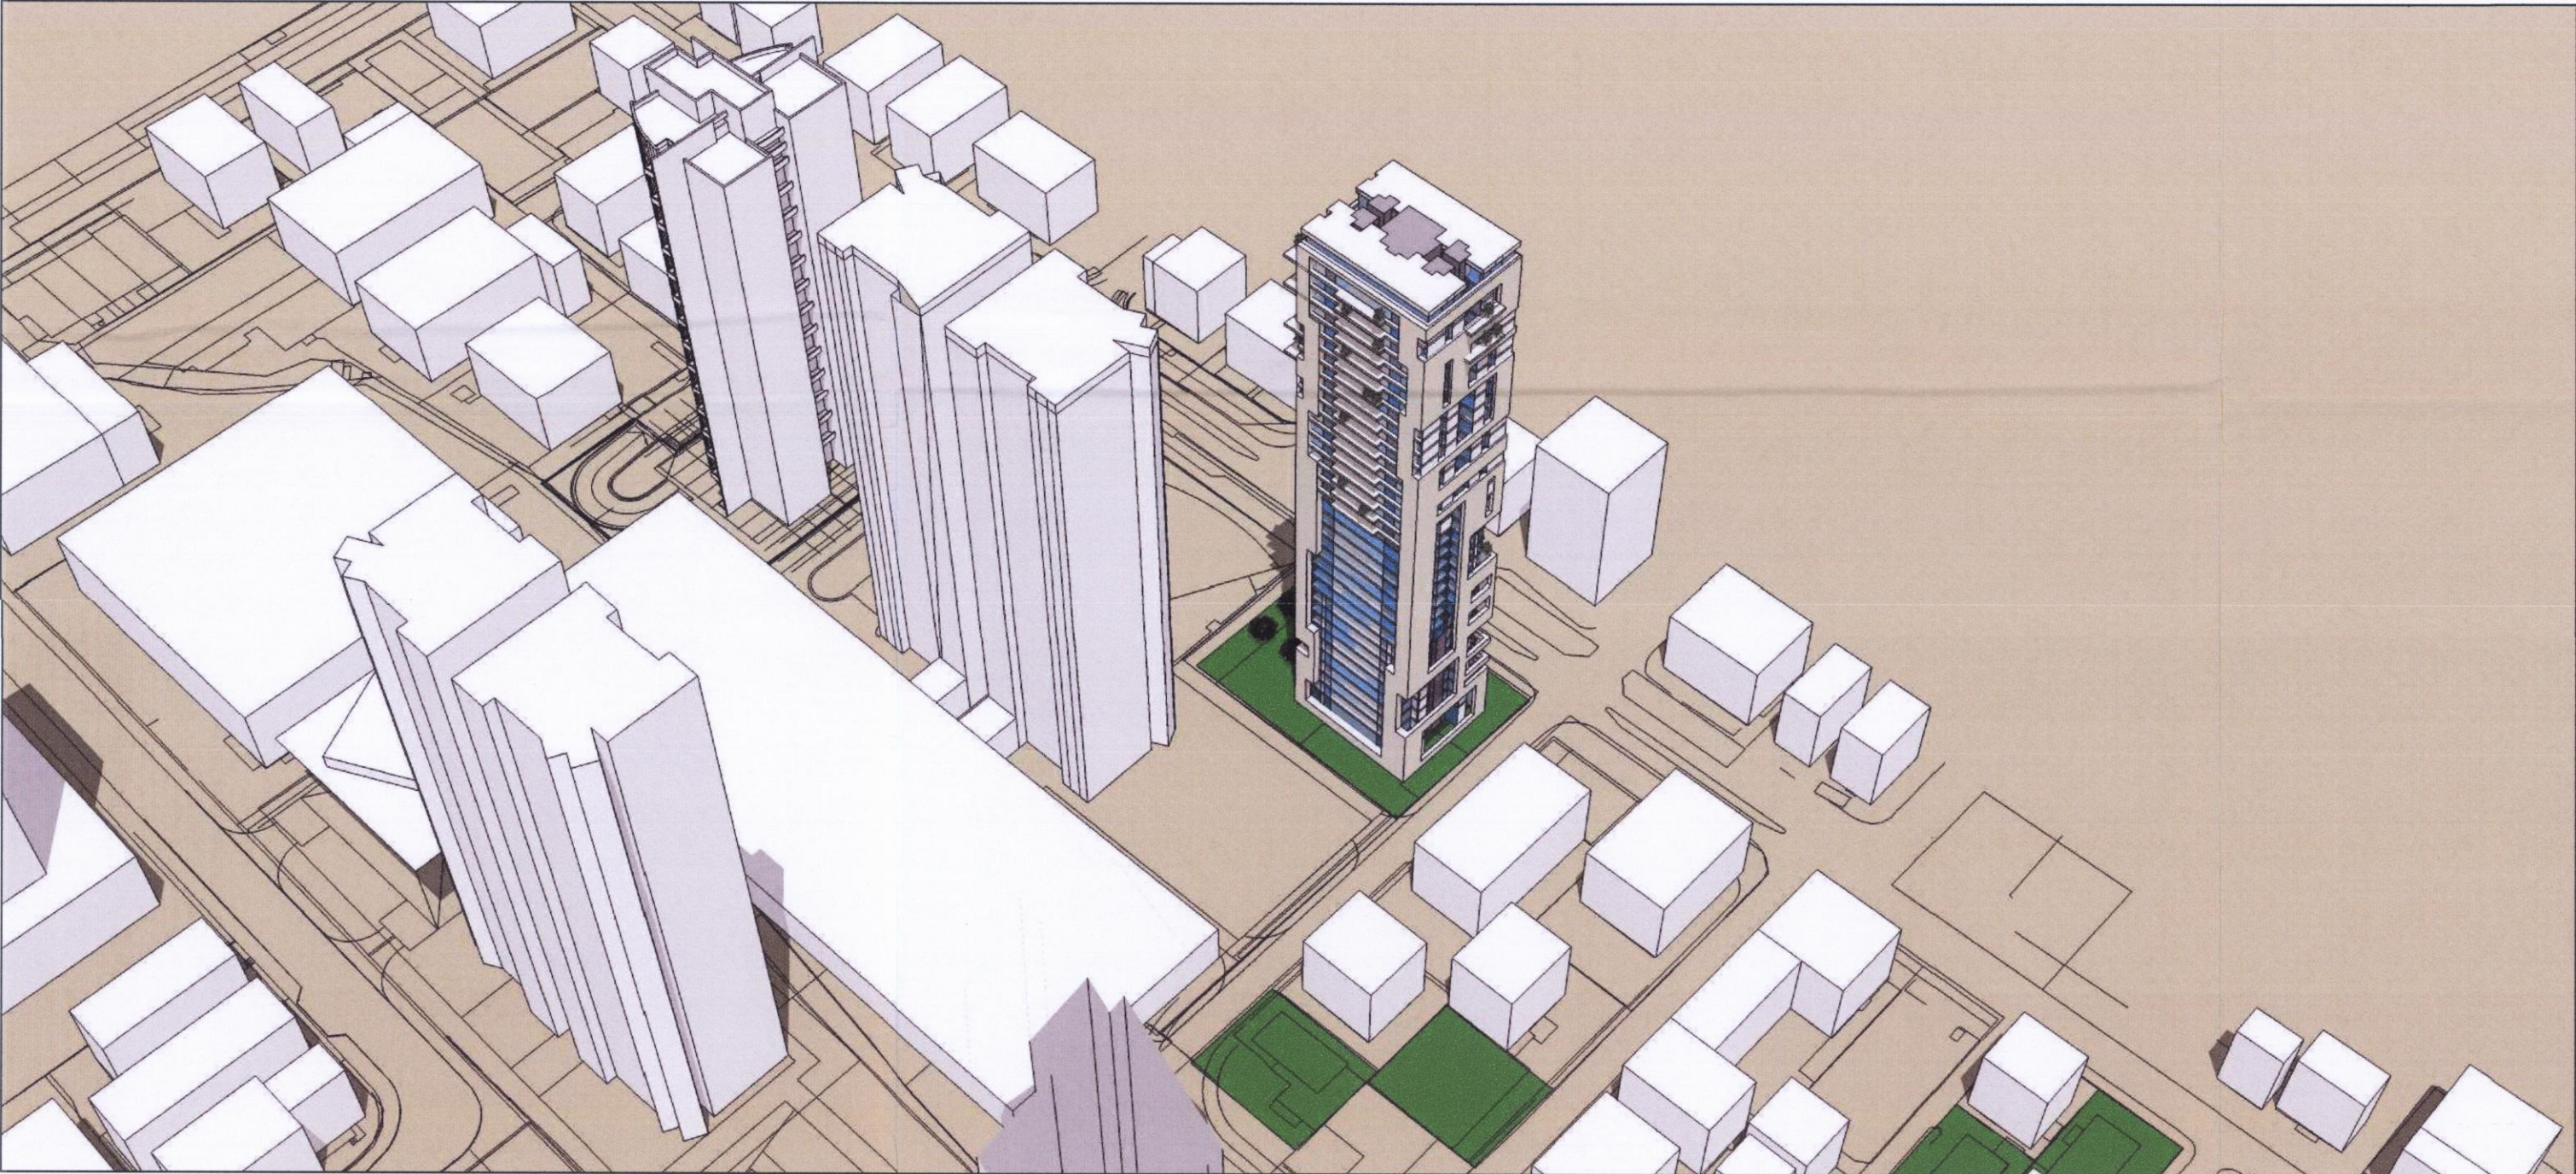


מבט איזומטרי מדרום מזרח

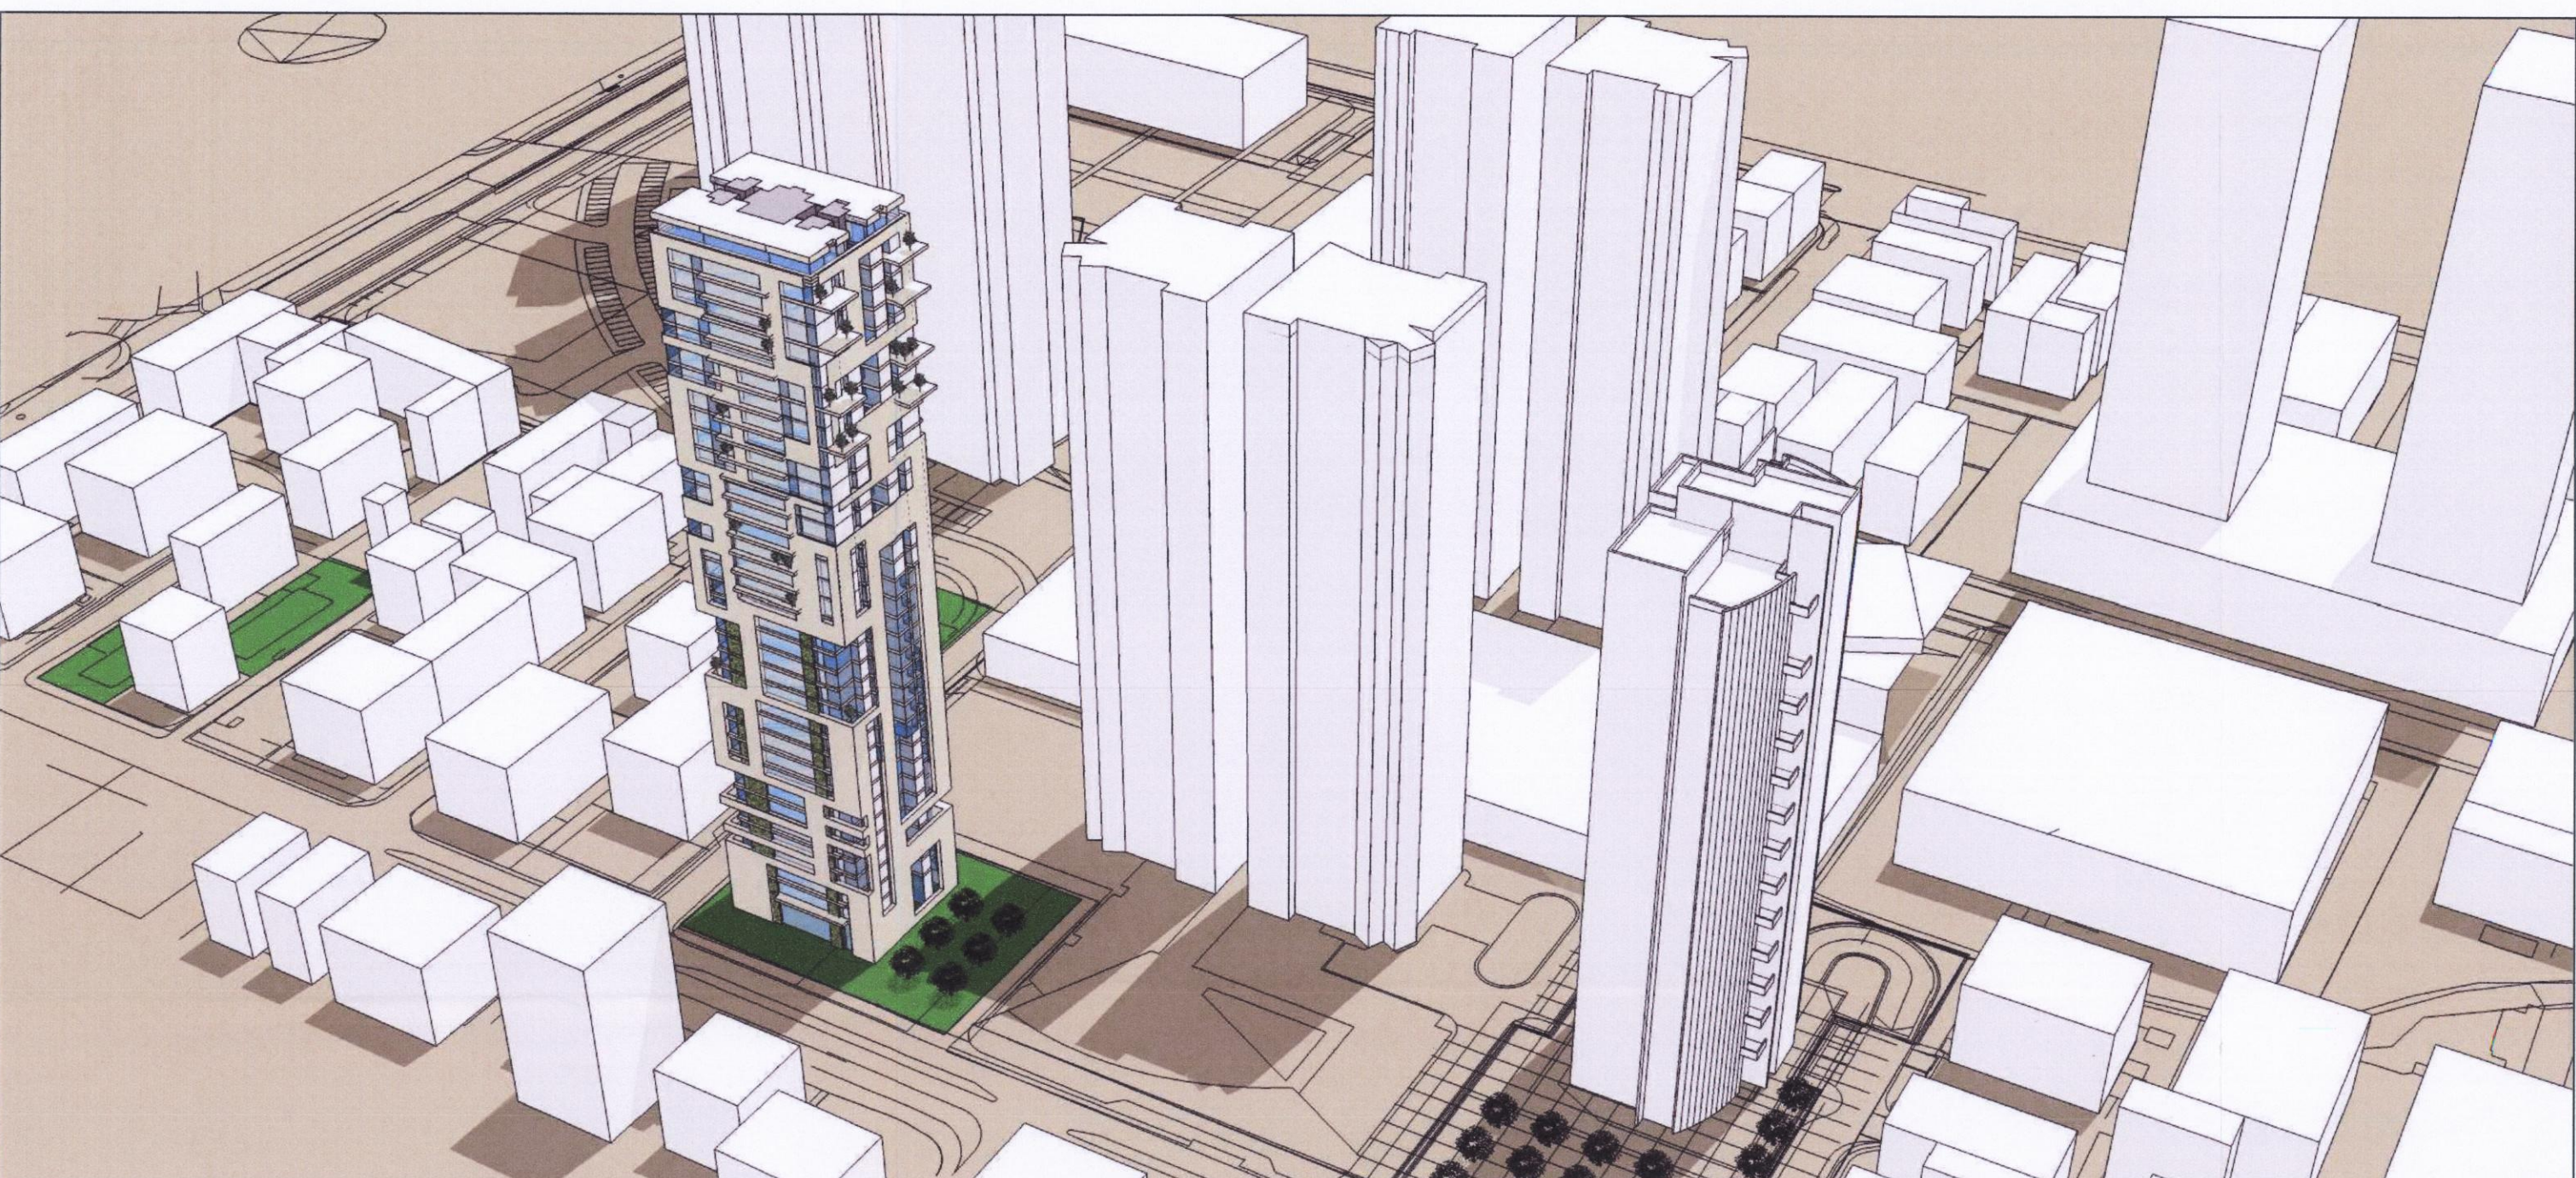


מבט איזומטרי מצפון מערב

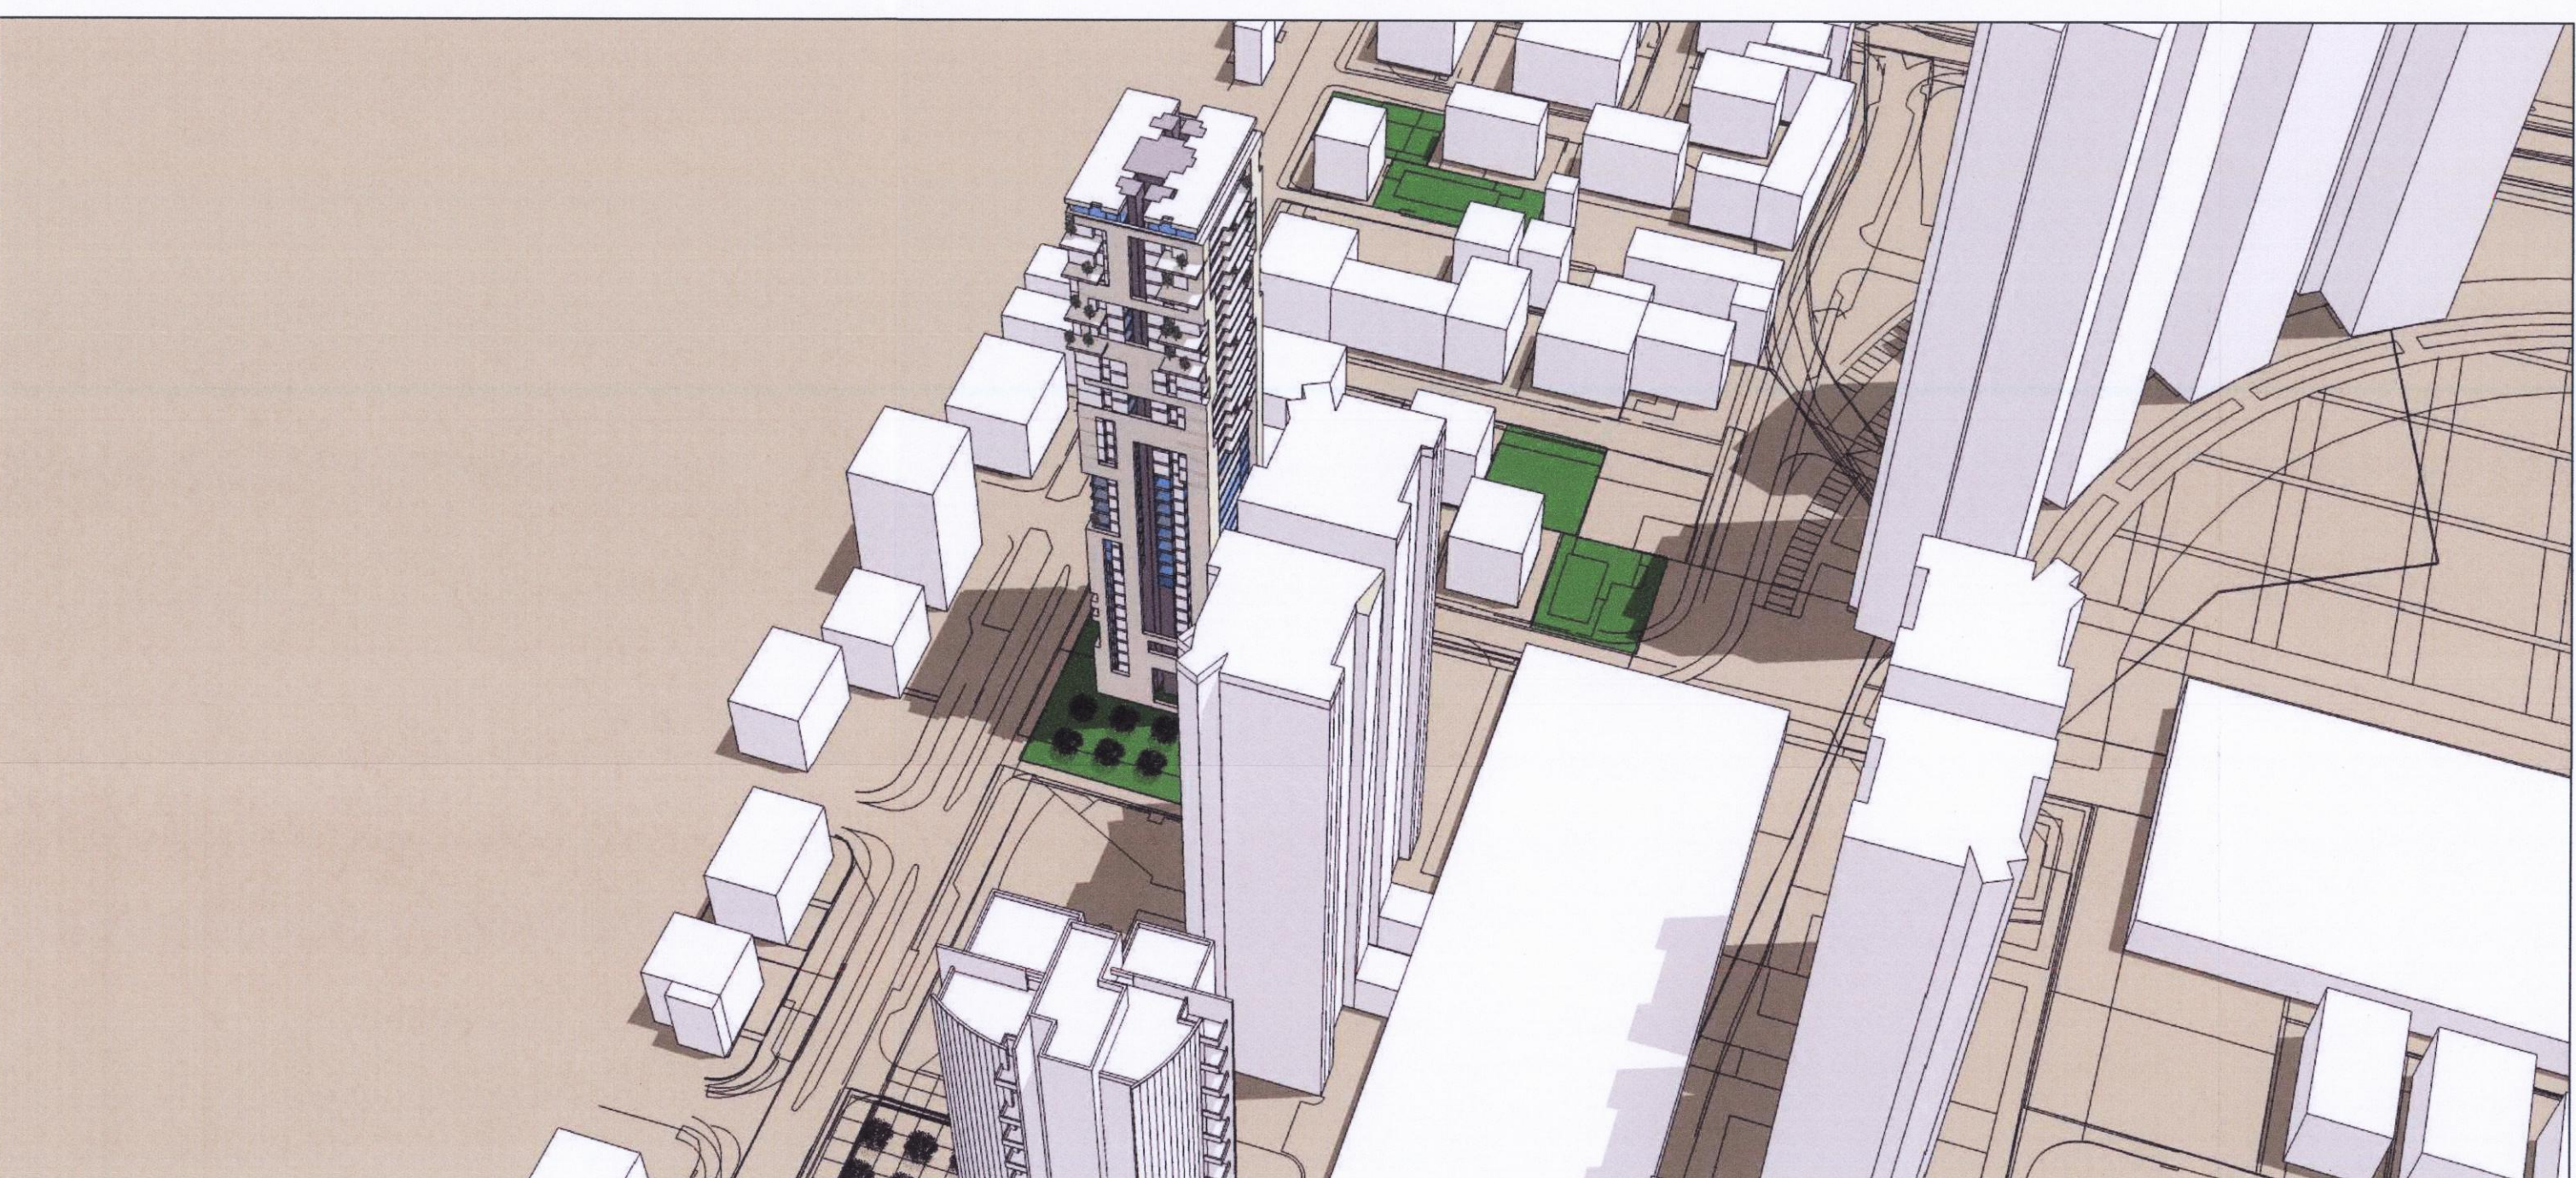


מבט איזומטרי מדרום מערב

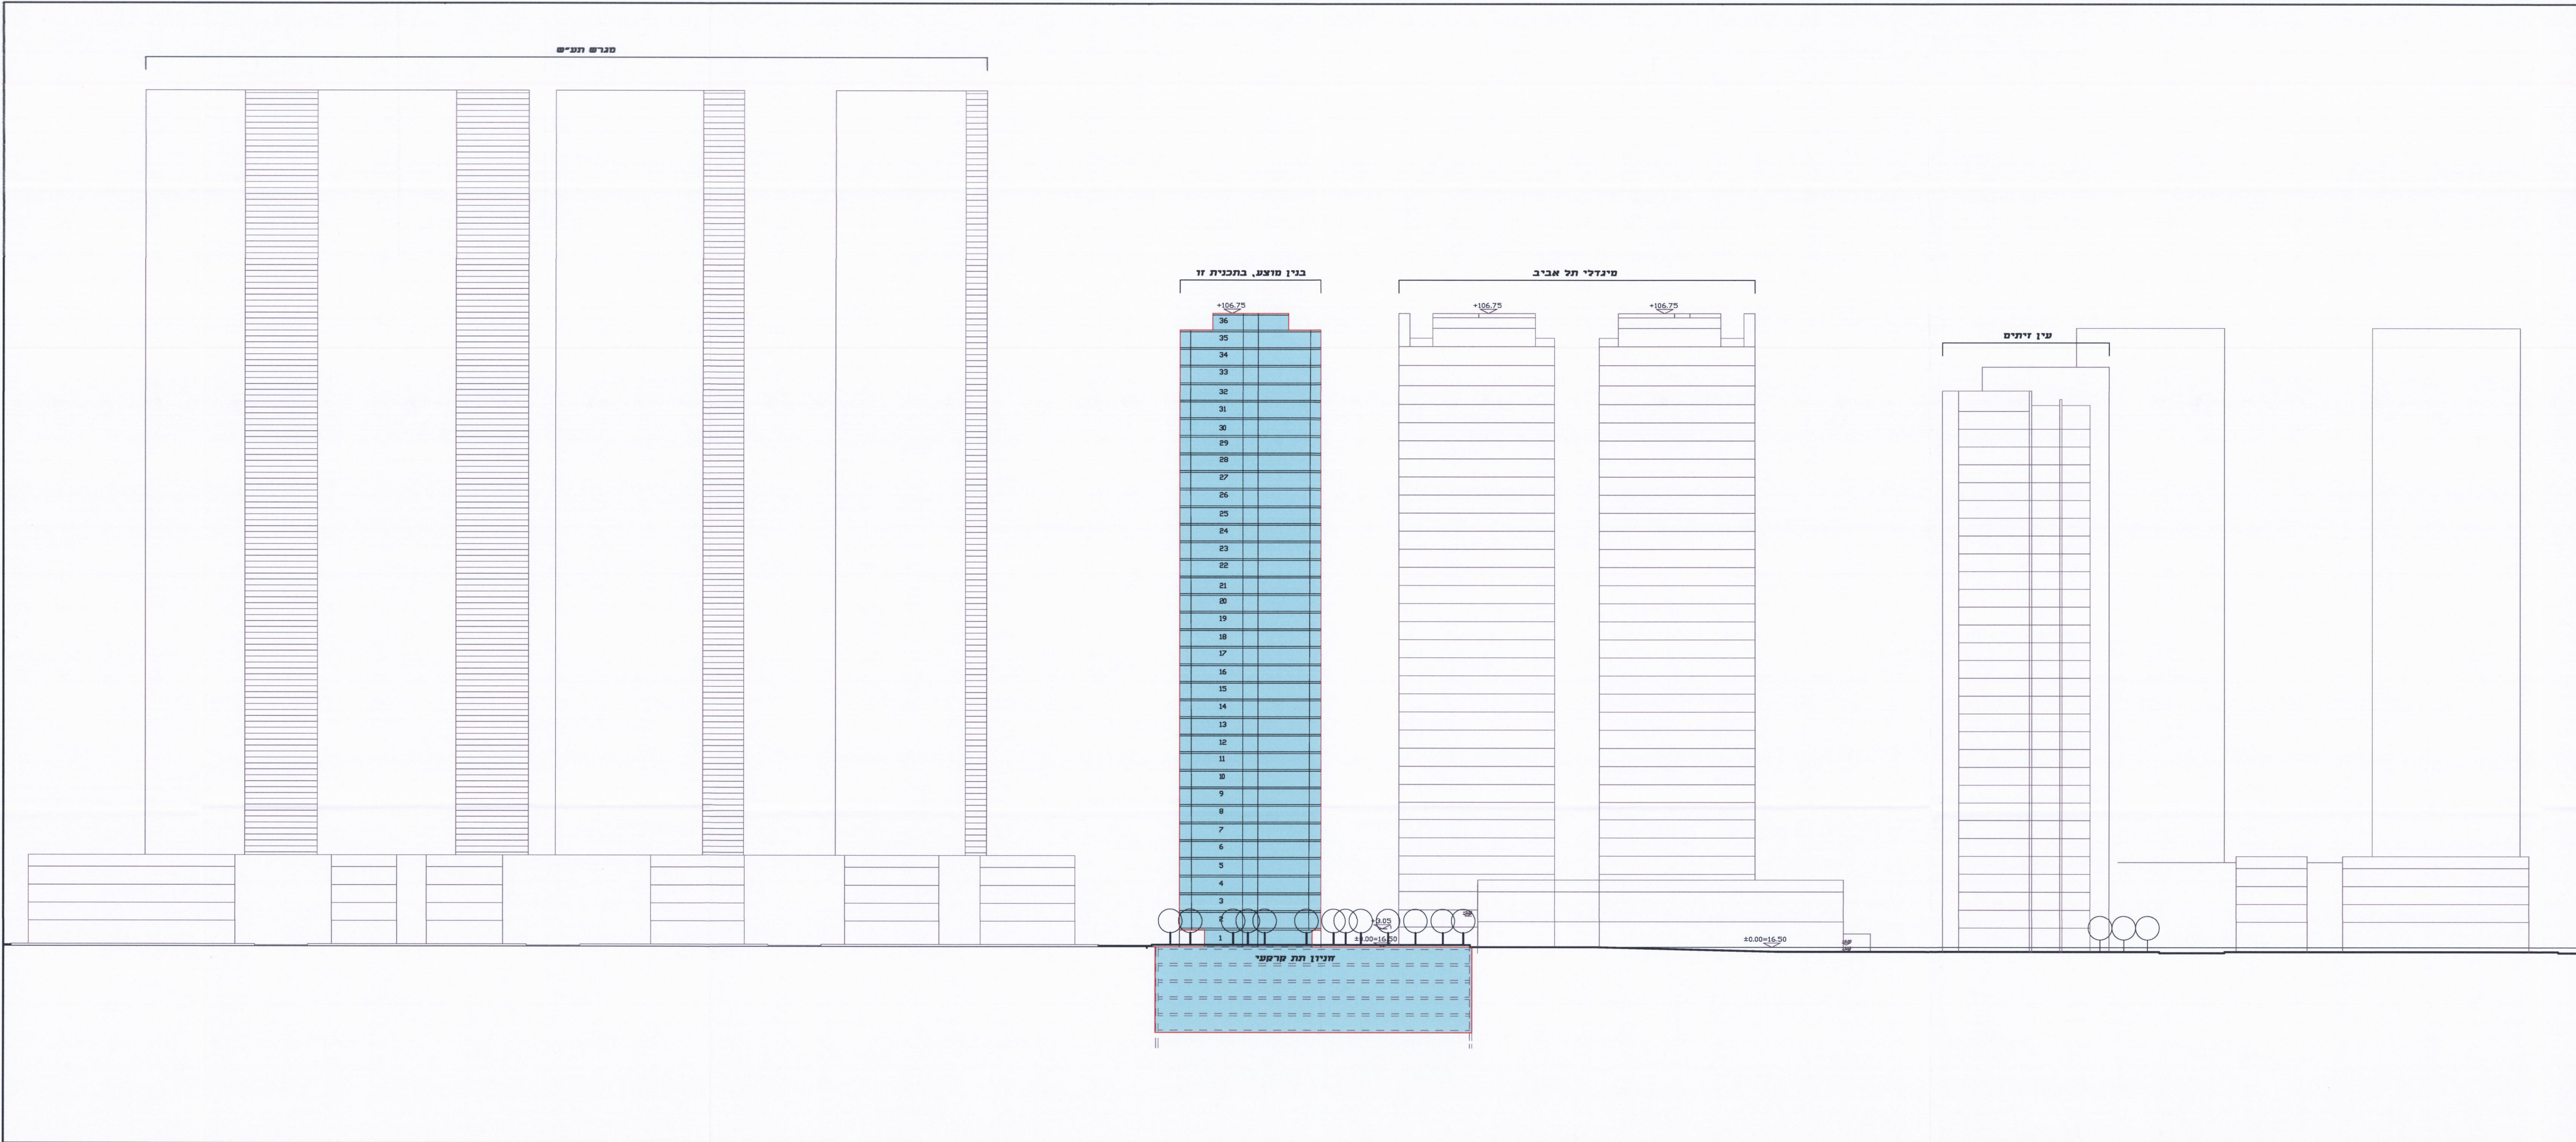


חזית צפונית לאורך רח' נחלת יצחק קנ"מ 1:500

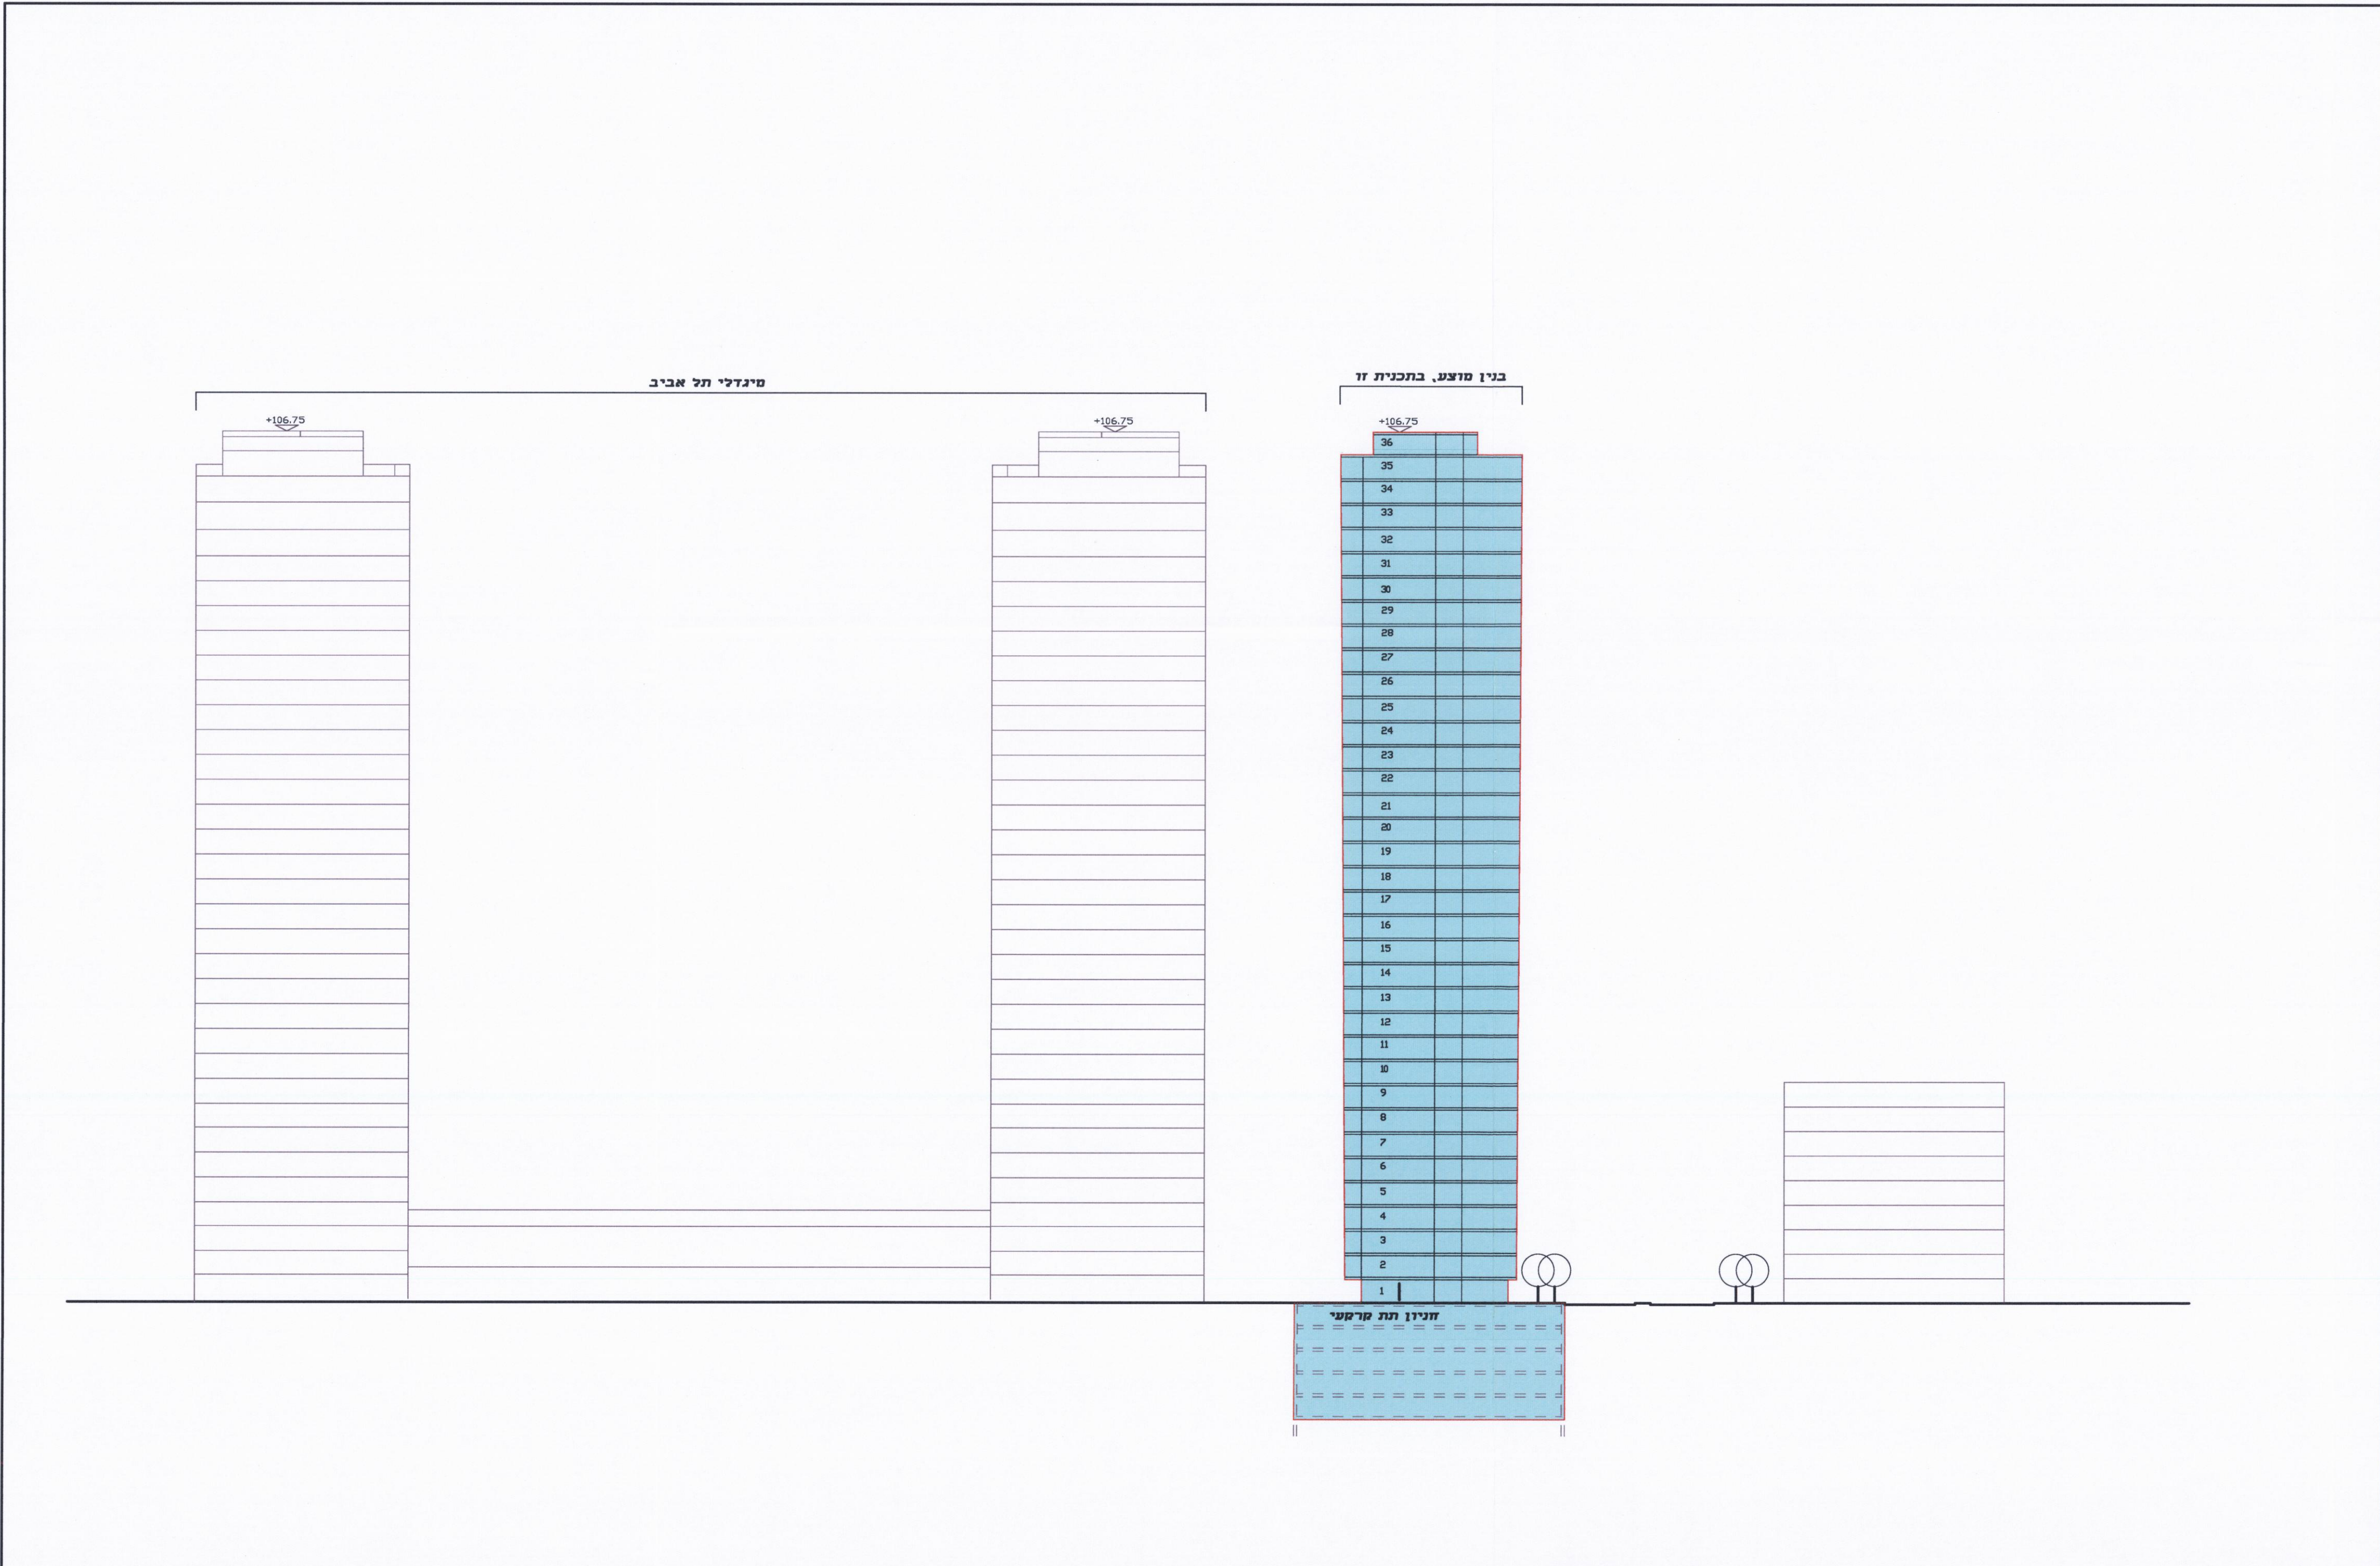

חזית מזרחית לאורך רח' חפץ חיים קנ"מ 1:500

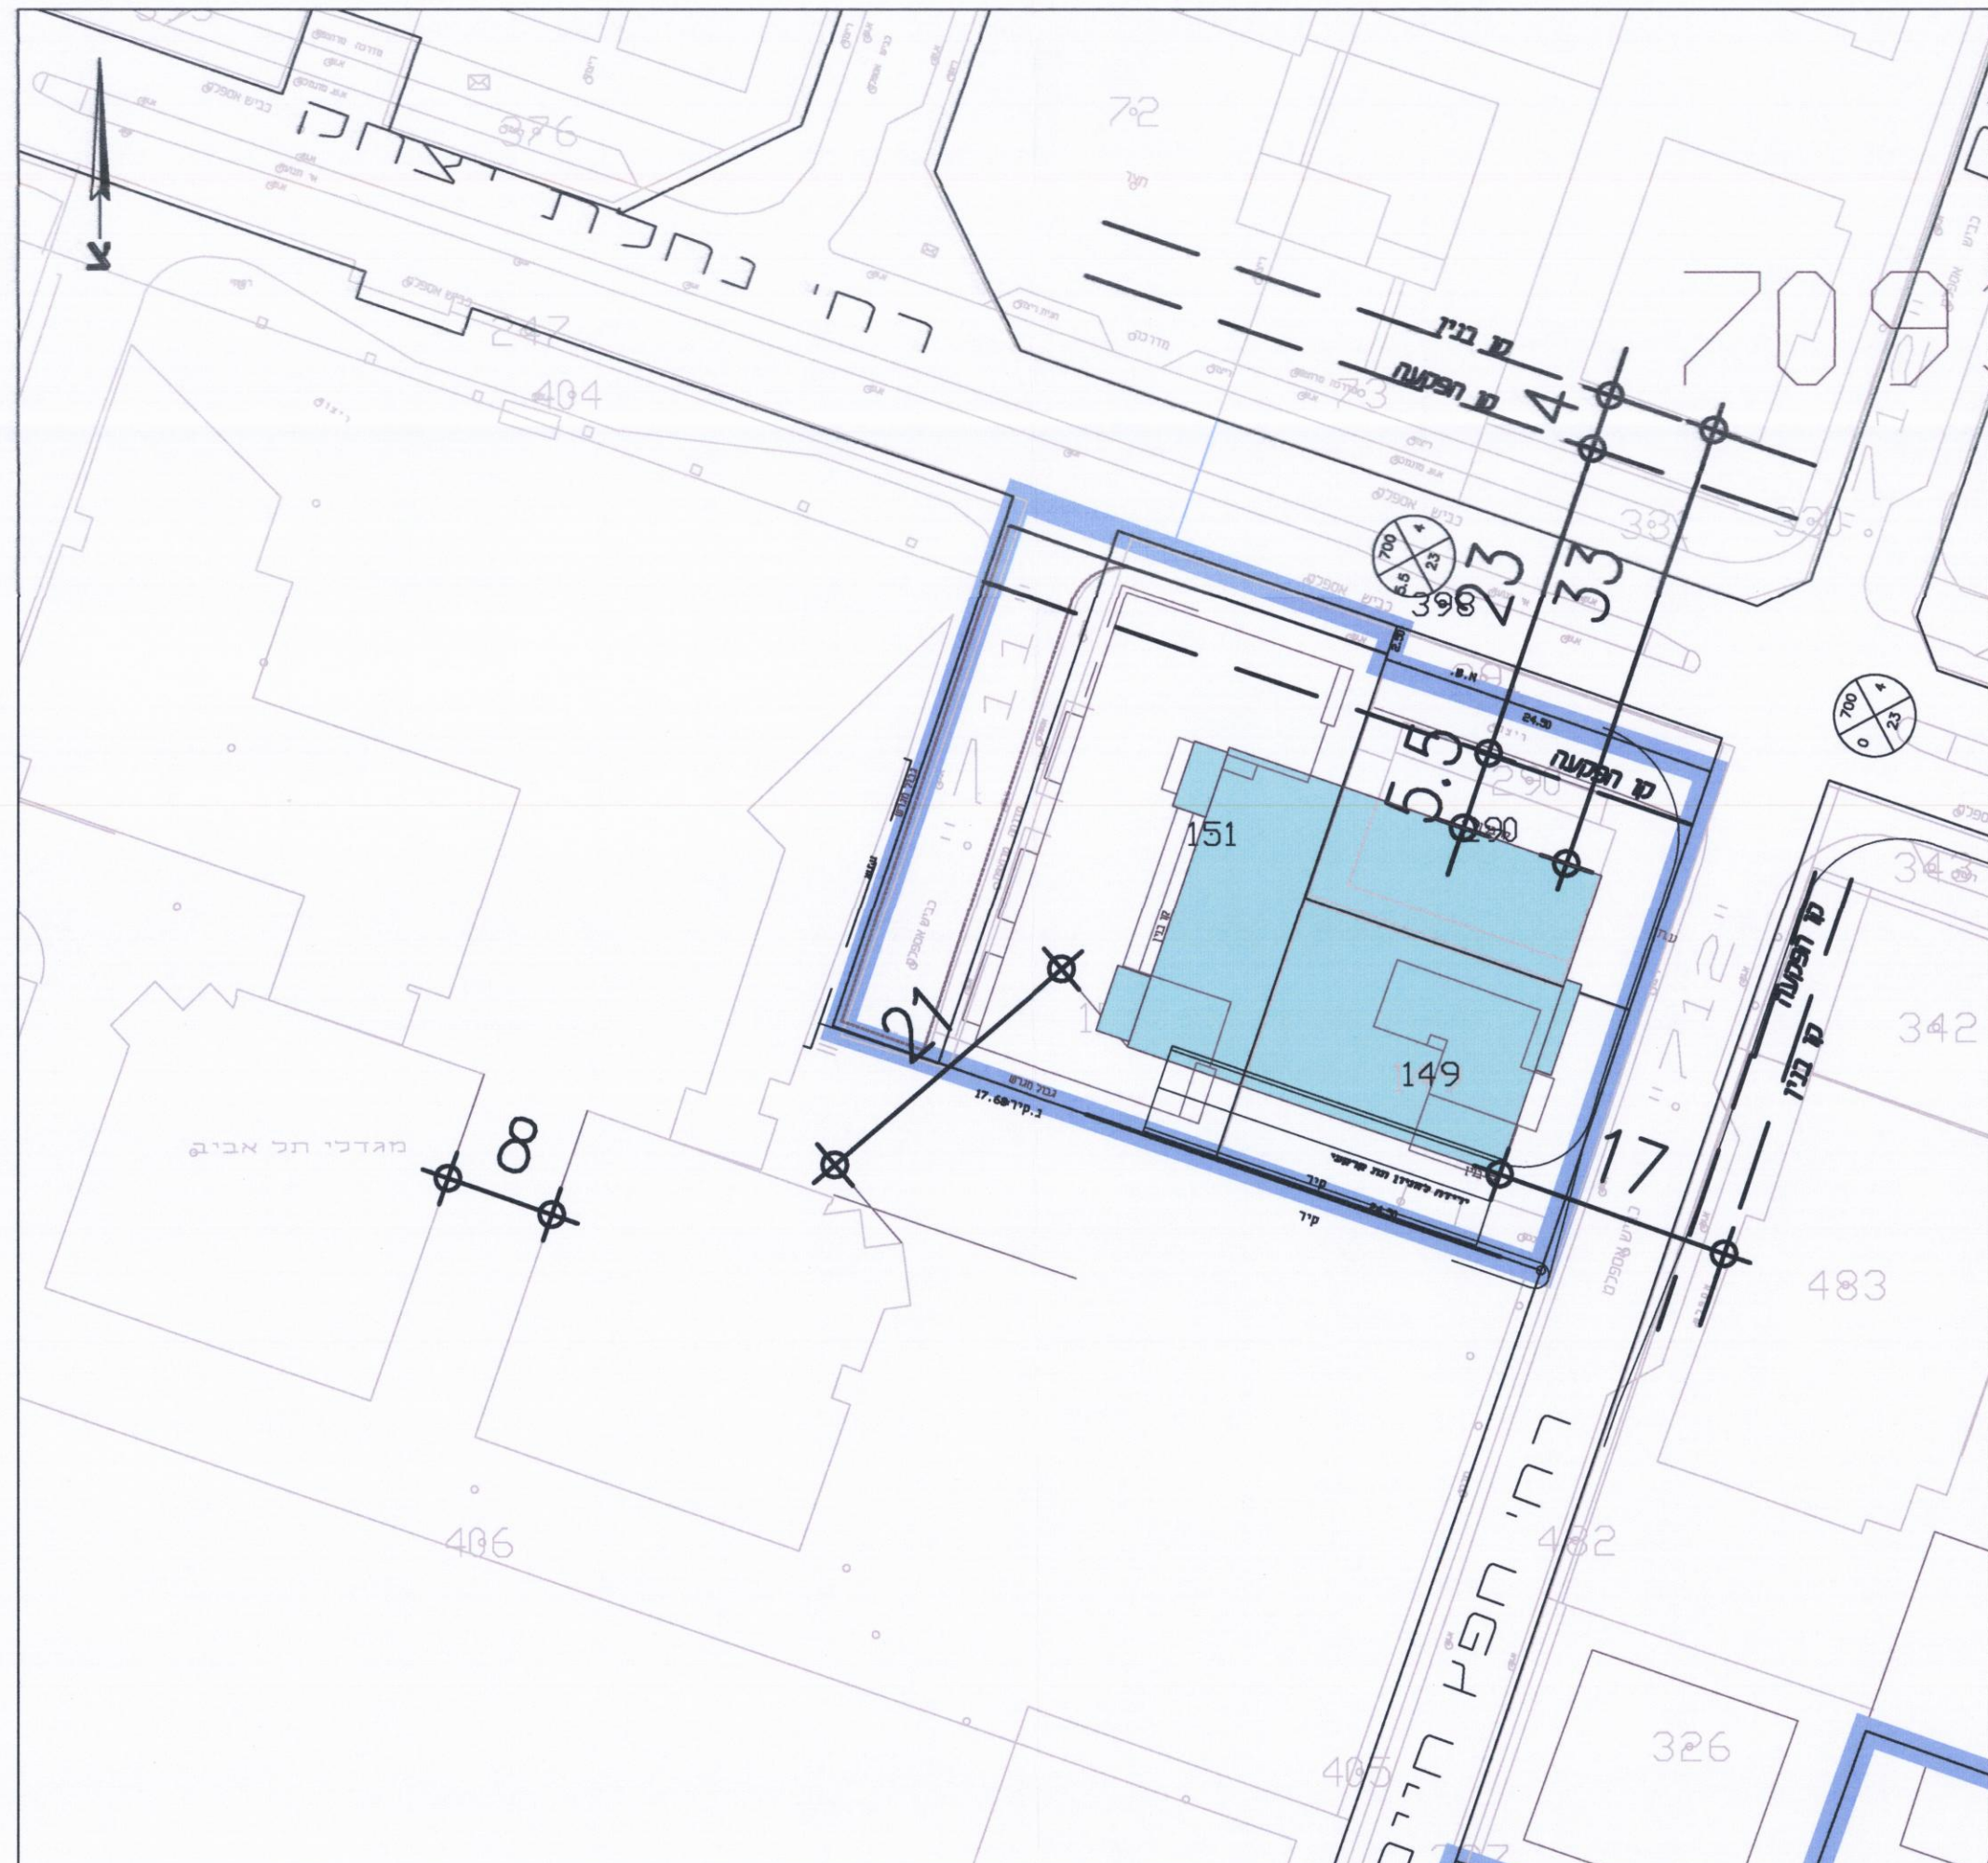


תכנית סביבה: מרחק מבניינים סמוכים, קנ"מ 1:500

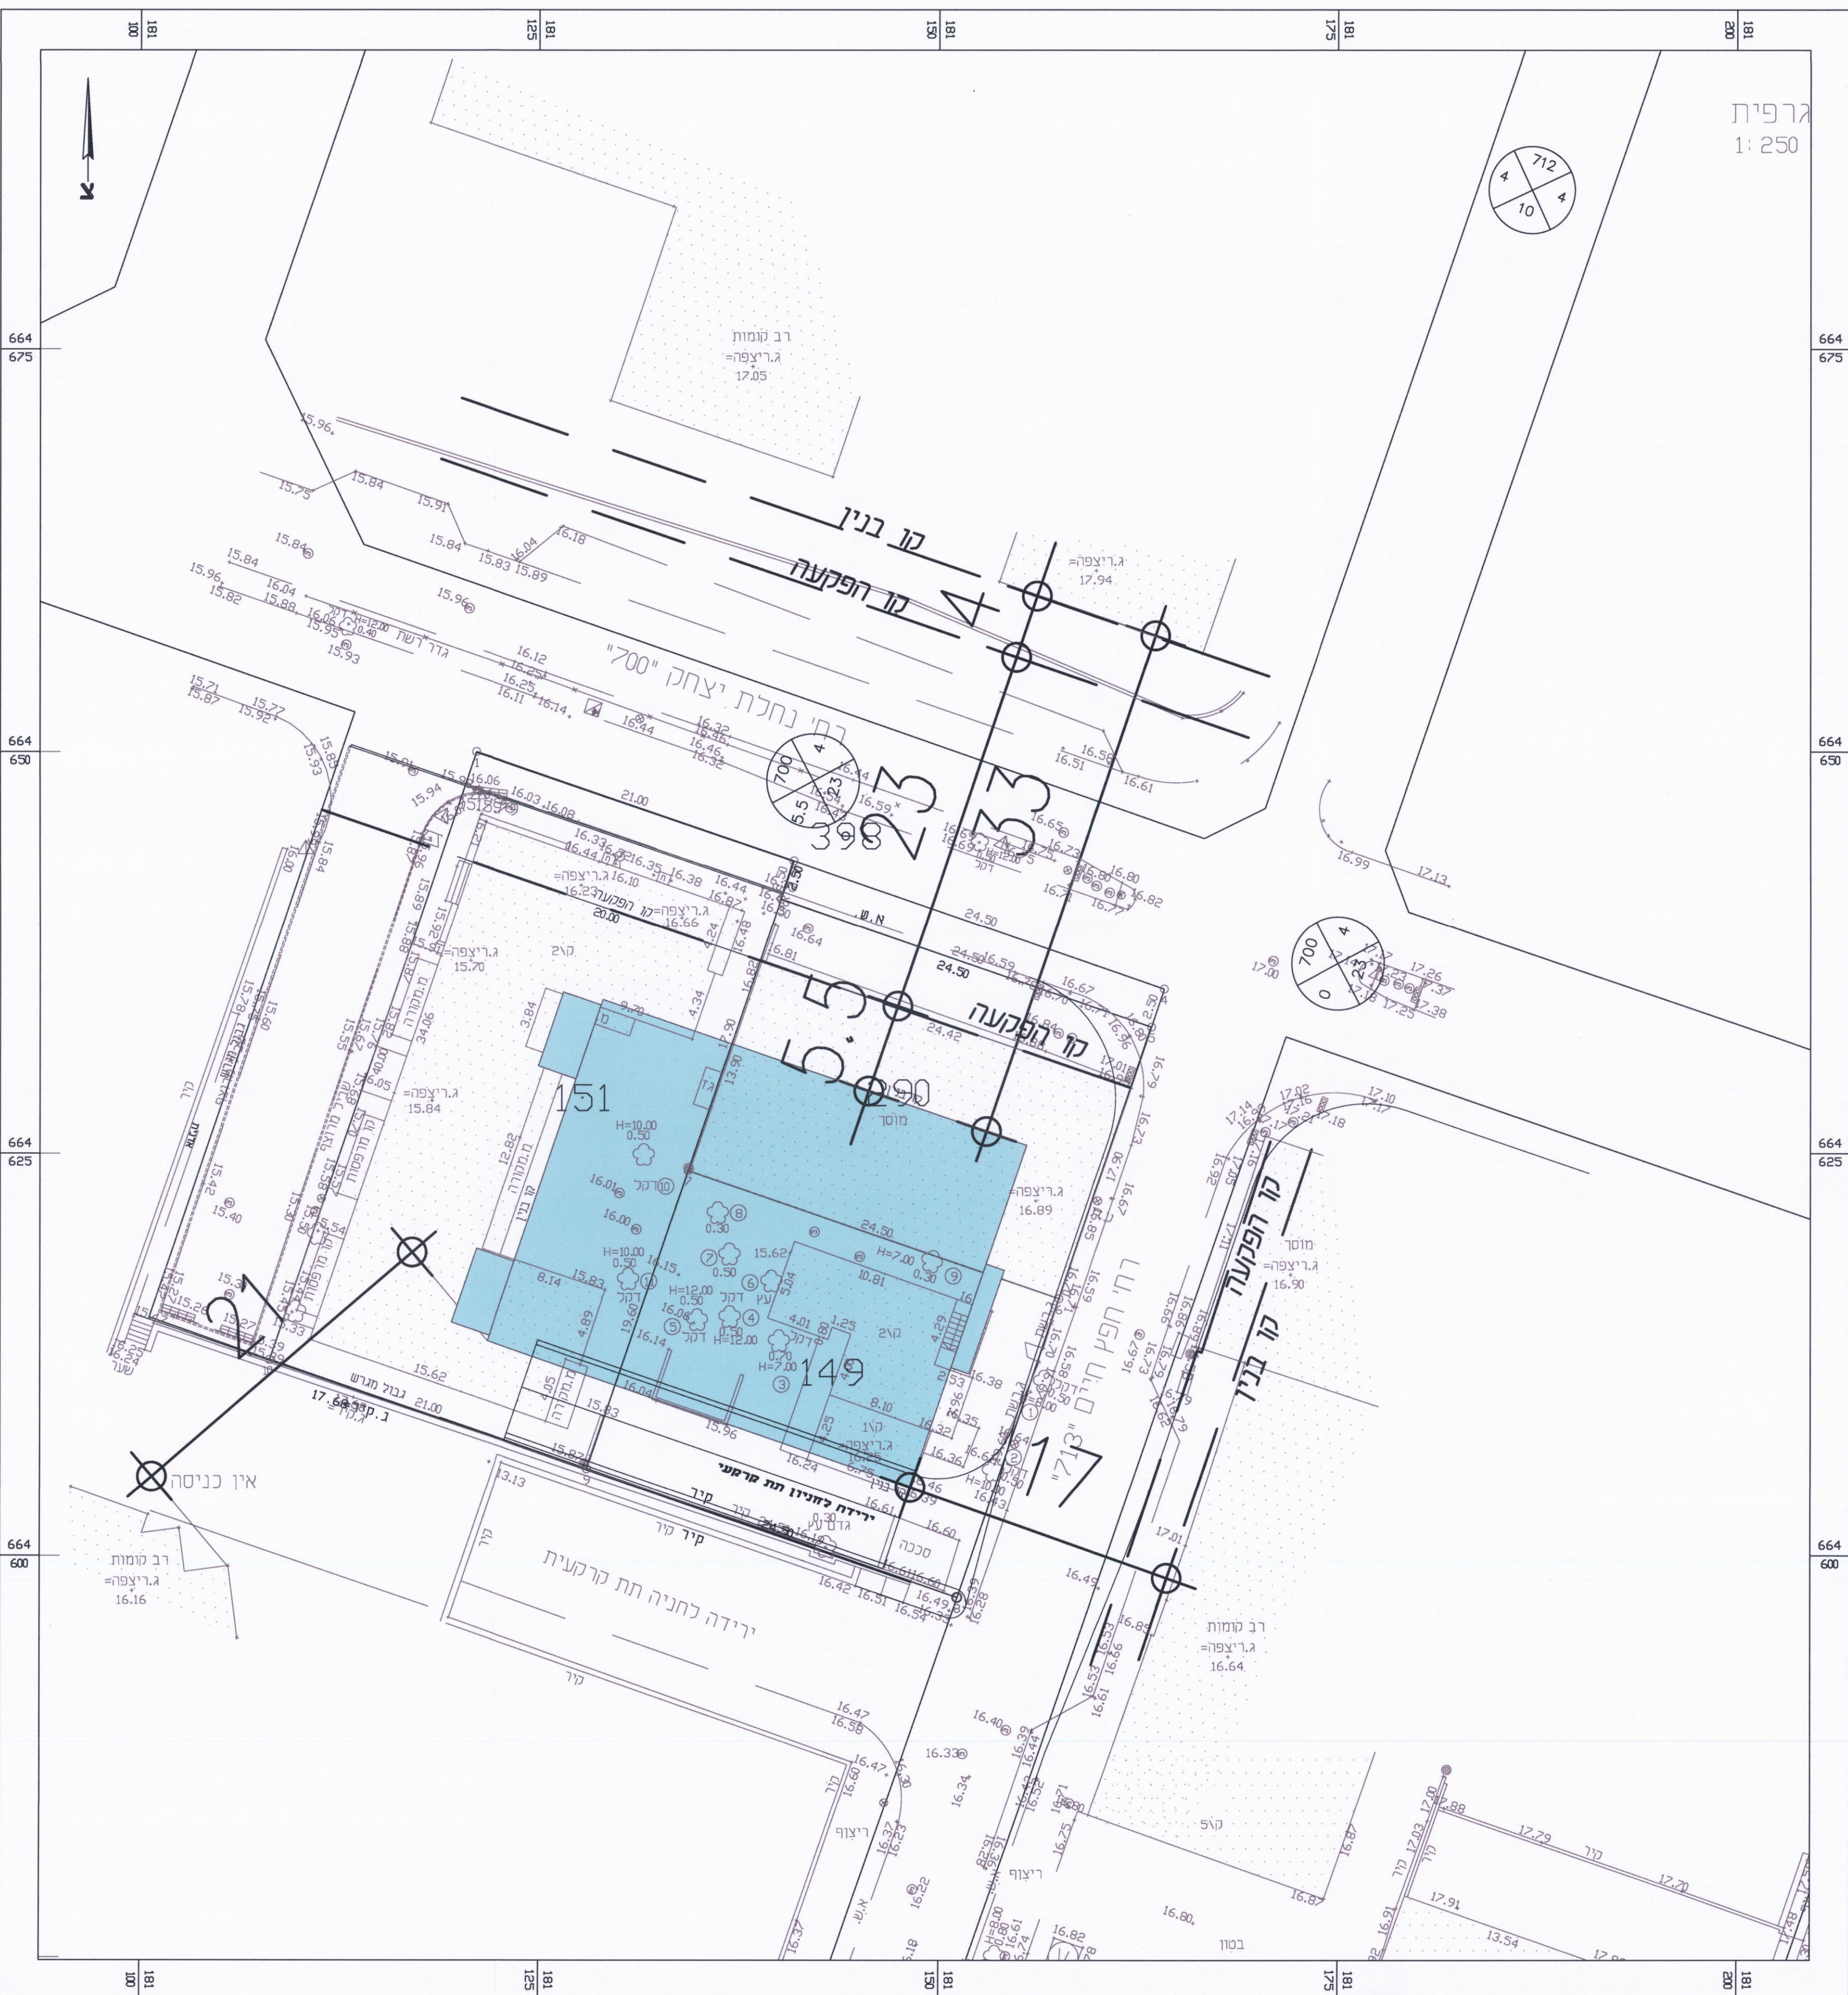

תכנית קנ"מ 1:250

חוק התכנון והבנייה, התשכ"ה - 1965	
תכנית מפורטת	
מס' 507-0238147	
תא\3833 - מגורי הנחלה	
הוראות בינוי	
גליון 1 מתוך 1	
מחוז	תל אביב
מרחב תכנון מקומי	תל אביב - יפו
רשות מקומית	תל אביב - יפו
ישוב	תל אביב
תאריך	23.03.15
שם התרשים	קנ"מ
תכנית בינוי	1250
חתיכים	1500
מבט מצפון מזרח	-
מבט מדרום מזרח	-
מבט מצפון מערב	-
מבט מדרום מערב	-

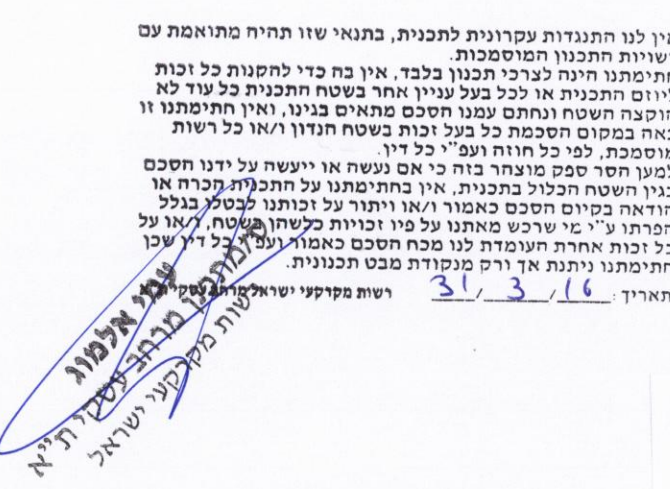

שמות וזהימות:	שם:	אריה שוש
עורך הנספח	תאריך:	ניר שוש אדריכלים
גורם מאשר	שם:	תאריך:
	חתימה:	