מפלס קרקע:

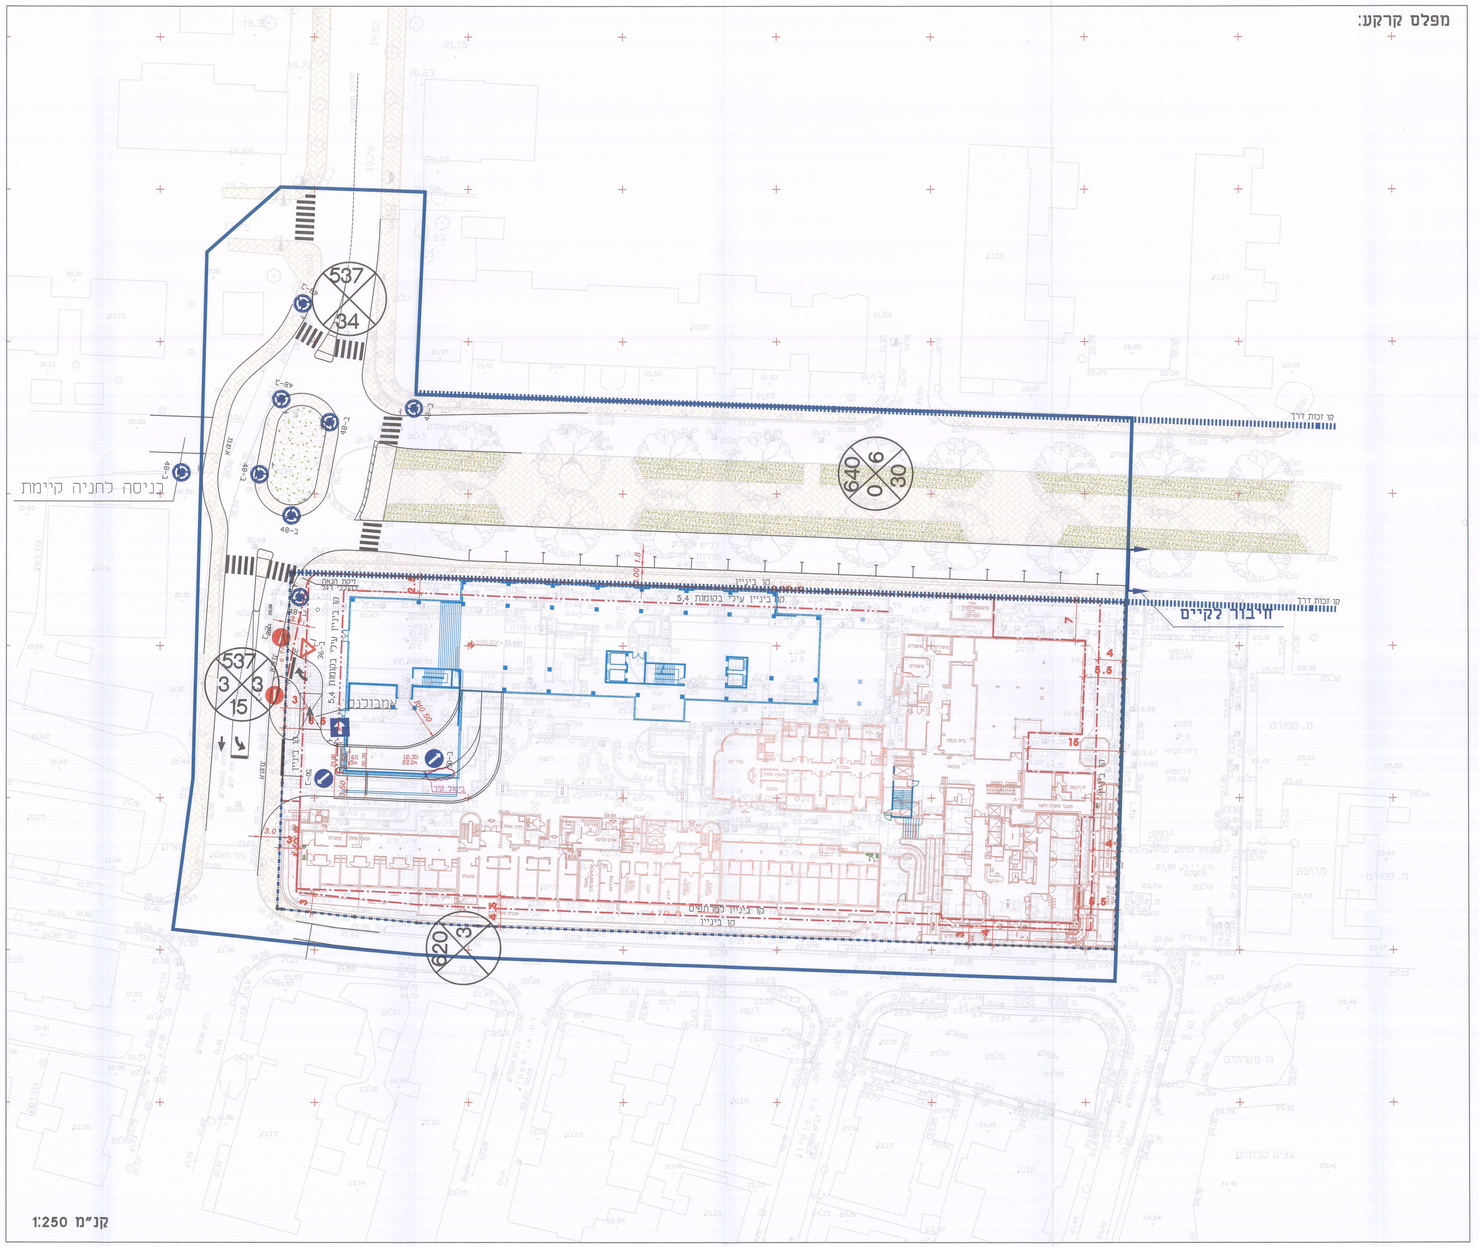

קנ"מ 1:250

מפלס מרתף 1-:

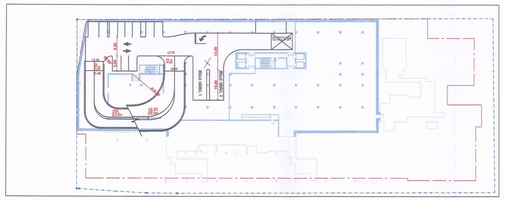

קנ"מ 1:500

מפלס מרתף 2-:

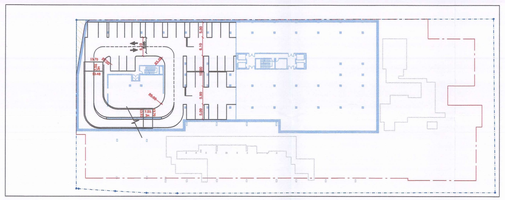

קנ"מ 1:500

מפלס מרתף 3-:

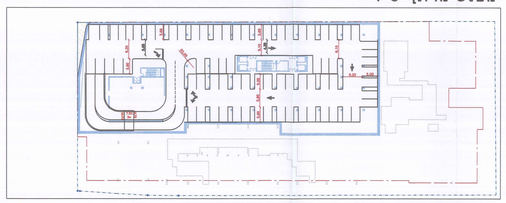

קנ"מ 1:500

היצע חניה:

טבלת היצע	רכב פרטי	רכב תיפעולי
מרפאה	--	--
מרתף 1-	כ- 11	כ- 2 משאית כ- 1 אמבולנס
מרתף 2-	כ- 30	
מרתף 3-	כ- 75	
סה"כ	כ- 116	כ- 2 משאית כ- 1 אמבולנס

הערות לנספח התנועה:

הערות לתכנית המוצעת

1. התכנית מיועדת לצורכי תכנון בלבד ועל קבלנים ומהנדסים לוודא ולהתאים התכנית לשטח בפועל ולדרישות הרשויות המוסמכות.
2. כל השילוט והסימון בתחום המגרש יהיה בהתאם לתקנות התעבורה ולהנחיות משרד התחבורה.
3. שילוט ותמרור בתחום המגרש יתואם ויאושר ע"י מהנדס התנועה של הרשות המקומית.
4. הנחיות בטיחות בתחום הפרויקט יתואמו עם הרשויות המקומיות.
5. הנחיות מרחביות לתכנון מפורט: התכנית המוצעת מהווה מסגרת לתכנון מפורט ואינה מחליפה את הנחיות התכנון המפורטות בתכניות הרלוונטיות.

מקרא

- קו בניין
- קו בניין מסחריים
- קו בניין עליון בגמחות 5.4
- גבול מגרש
- קו רחוב
- קו זכות דרך
- דיפת הגשה למעבר רוכבי רגל

תכנית מס. תאמ"מ/3959 - מרכז רפואי רעות

תכנית מתאר מקומית הכוללת הוראות של תכנית מפורטת

שינוי מס/ לשנת 2009 של תכנית מפורטת 2664 על שינוייה

נספח תנועה

איחוד וחלוקה	סמכות רשות	אזור התכנית
-	תכנית מפורטת	תכנית שלמה מכוחה ולצידה התוויה

מחוז : תל אביב

מרחב תכנון מקומי : תל אביב - יפו

רשות מקומית : תל אביב - יפו

שטח התכנית : 14.858 דונם

קנה מידה : 1: 500

גושים וחלקות בתכנית:

גוש	סוג גוש	מקץ עבר גוש	מספרי חלקות בשלמותן	מספרי חלקות בחלקן
6978	- מוסדר	- חלק מהגוש	107	56,99,104
7068	- מוסדר	- חלק מהגוש	302,282	191,152

מאושרת מכוח תכנית מפורטת

מחתמת מוסד התכנון :

מחוז תל אביב

מרחב תכנון מקומי תל אביב - יפו

תאריך 31.5.12

שם: מתכנן/ת

מגיש התכנית
שם: רעות - שדות נשים סוציאלי
משרד: רח' מרגלית 5 תל אביב 67613
טלפון: 03-5372012 פקס: 03-5372013

רחם במעגל
שם: רעות - שדות נשים סוציאלי
משרד: רח' מרגלית 5 תל אביב 67613
טלפון: 03-5372012 פקס: 03-5372013

בעלי זכויות במקרקעין
1 שם: רעות - שדות נשים סוציאלי ח.פ./ת.ז.: 580021731 משרד: רח' מרגלית 5 תל אביב 67613 טלפון: 03-5372012
2 שם: עיריית תל-אביב-יפו ח.פ./ת.ז.: אאל"ף בבי"ת משרד: שד' בן גוריון 27 תל אביב-יפו טלפון: 03-5216400

עורכי התכנית
שם: דנה הנדסה
משרד: בן גוריון 2 נ"ע
טלפון: 03-7554433 פקס: 03-7554444
דוא"ל: dgs@dgsh.co.il

מדד
שם: מכון - מפת מדידה ושטחי שטחי בנין מפה מלם - מר. 442
משרד: רח' המשרת השני ם אתא ראשלצ
טלפון: 03-9626874 פקס: 03-9637082
דוא"ל: mostwdr-mapping.co.il

31.5.12	עדכון למתן תוקף	
31.7.11	עדכון לתכנית	
4.7.11	עדכון והשלמת נתיבה שביבי בשיעורים	
29.6.11	עדכון קו זכות דרך	
	עדכון לבקשת קק תוספת עתיא	
16.6.11	עדכון מיקום נתוב הציר	
	עדכון רשת ותיקון רשת משרי המפקדים	
16.5.11	עדכון גיש תוספת אזרי	
16.5.11	עדכון קו בניין	
16.5.11	עדכון קו בניין	
16.5.11	עדכון גיש תוספת אזרי	
28.11.10	עדכון גיש שביב אזרי	
8.8.10	עדכון	
8.8.10	עדכון גיש שביב אזרי	
29.7.10	עדכון גיש שביב אזרי, שב תוספת	
14.7.10	עדכון מבנה תוכנון מפתח	
29.7.10	עדכון רשת בקשת גיש תוספת אזרי	
4.5.10	עדכון רשת ותיקון בקשת אלי-קיים	
29.4.10	עדכון גיש שביב אזרי	
15.4.10	עדכון גיש שביב אזרי, שב תוספת, כולל תוכנית מגרש	
29.11.09	עדכון מיגרש	
19.8.09	עדכון מידות	
1	הוספת נספח	
מס'	עריכה	הערה

לעיון ◉ למכרז ○ לביצוע

תאריך: 31.5.12

מוכן עבור: PREPARED FOR

אגודת רעות

שם הפרויקט: PROJECT

בית חולים רעות - ת"א

שם התכנית: DRAWING NAME

נספח תנועה מנחה לתכ"ע

קנה מידה	1:500/1:250	שלב	d-nisp-17
מספר	20	מספר תכנית	743-01\2
תאריך	31.5.12	מאריך עדכון	19.08.09

DAGSH ENGINEERING | דגש הנדסה
Traffic & Road Design Ltd. | תכנון תנועה דרכים בע"מ

8 BEN GURION ST. RAMAT GAN 52573
TEL. 03) 7554444 '97
FAX. 03) 7554433 '039
E-MAIL: dgsh@dgsh.co.il

רח' בן גוריון 8 רמת גן 52573