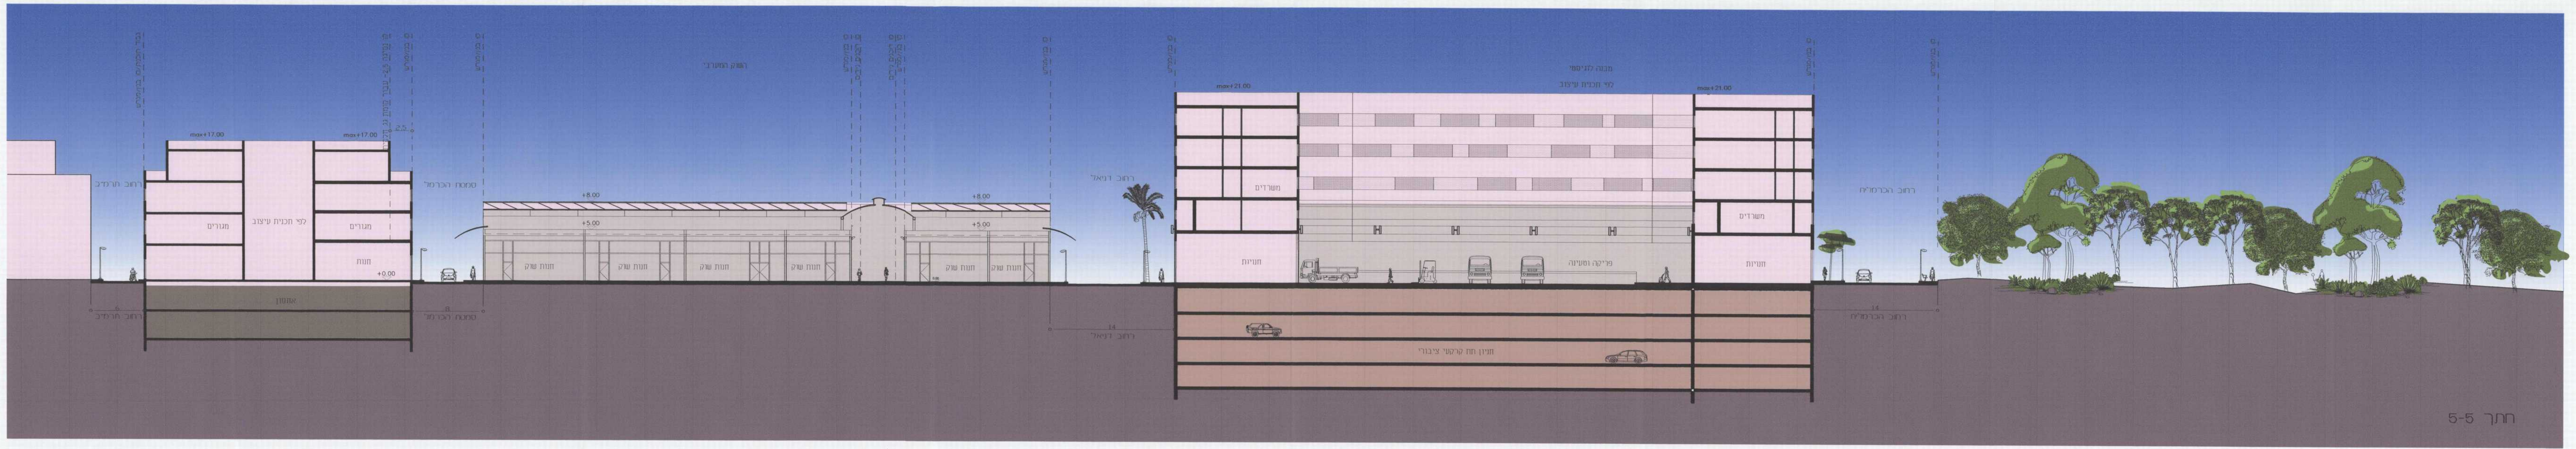

חתך 5-5

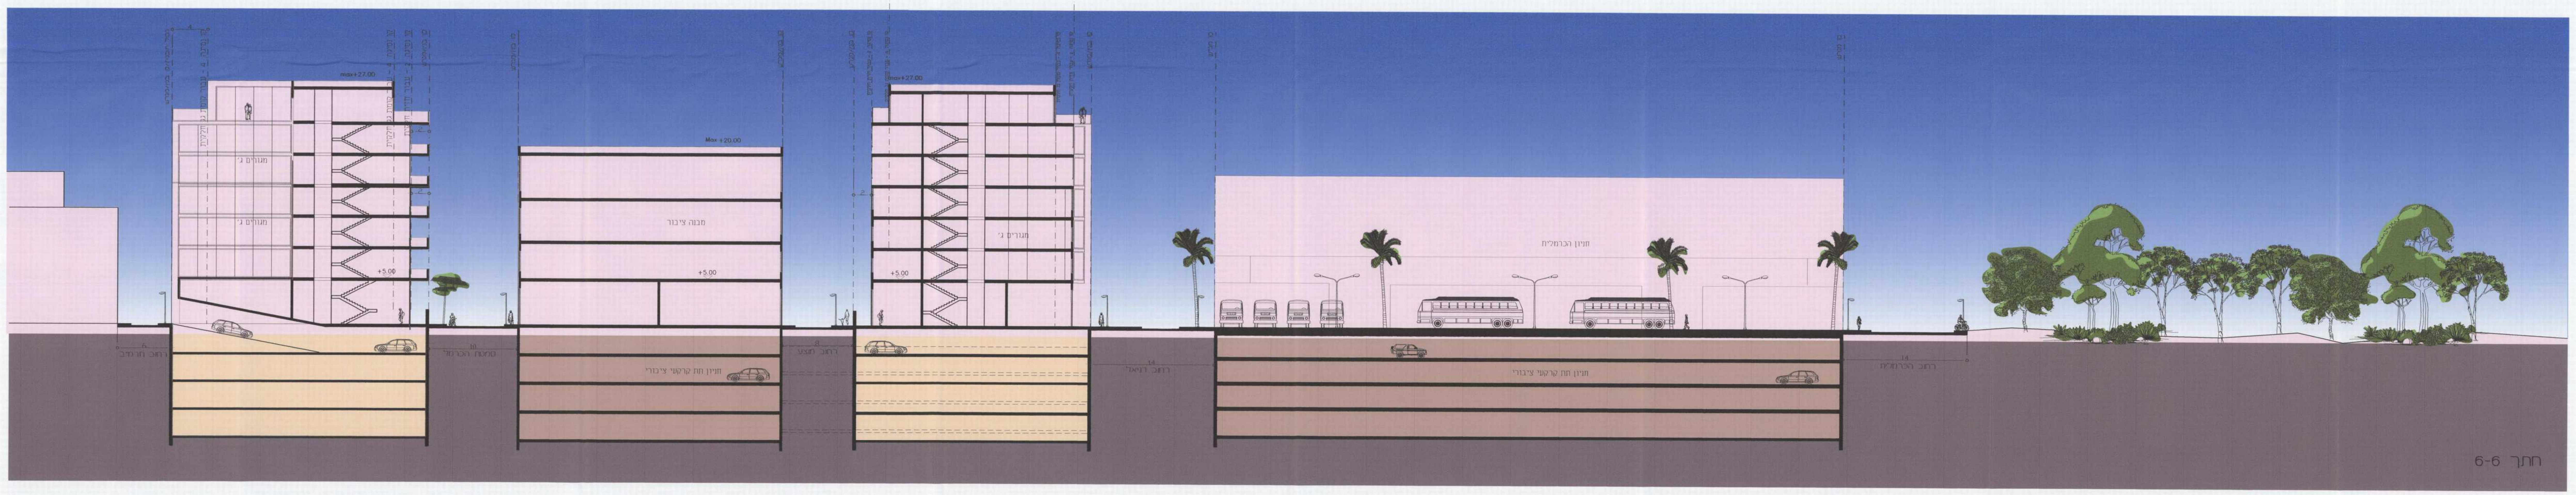

חתך 6-6

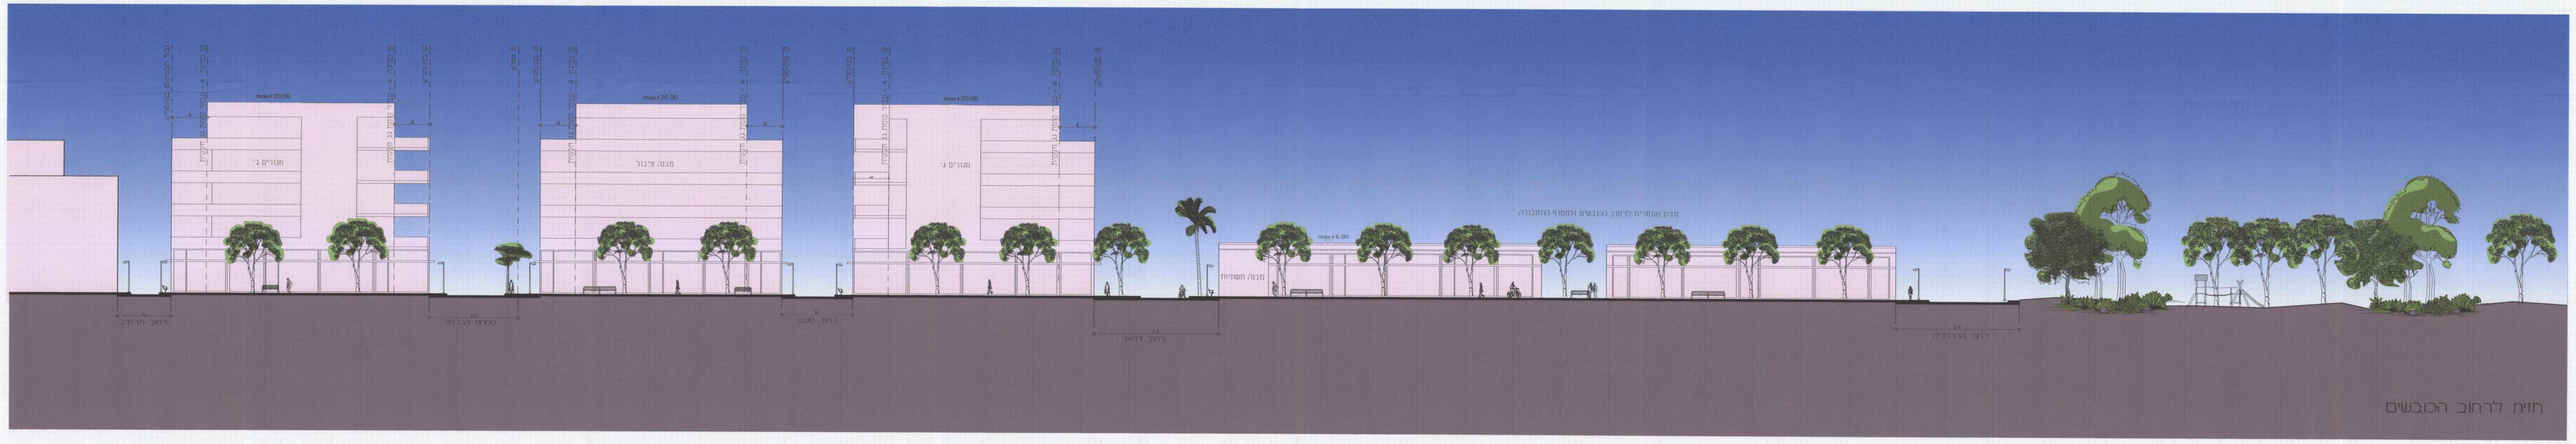

חזית לרחוב הכובשים

גרסה מס' 28/10/13

מאושרת

תוכנית מס' תא/3888

תכנית לשיקום שוק הכרמל והשוק המערבי

תל אביב יפו

תכנית מתאר מקומית

נספח בינוי מחייב בנושא קווי בנין וגבהים
ומנחה בשאר הנושאים - חתכים 2

איחוד וחלוקה	סמכות ראשית	אופי התוכנית
תוכנית הקובעת הוראות לעריכת איחוד וחלוקה בתכנית עתידית הנגזרת מתוכנית זו	ועדה מחוזית	תוכנית שמכוחה ניתן להוציא היתרים או הרשאות

מחוז : תל אביב

מרחב תכנון מקומי : תל אביב - יפו

רשות מקומית : תל אביב - יפו

שטח התוכנית : כ-74.340 מ"ר

מצב מוצע, קנה מידה

גושים וחלקות בתוכנית:

מספר גוש	סטטוס גוש	מספרי חלקות בשלמותן	מספרי חלקות בחלקן
6918	מוסדר		1,86,87
6919	מוסדר		13
7001	מוסדר	93-115,117-121,125,126,134-136,139	123,137
7002	מוסדר	6	3,7,9
7465	מוסדר	35-43,49,50,52	44,51
7466	מוסדר	50-71,79,81,85	73,74,80

חותמות :

הועדה המקומית לתכנון ולבניה תל-אביב - יפו
תכנית מס' תא/3888
שם התכנית: "התכנית לשיקום שוק הכרמל והשוק המערבי"
הומלצה למתן תוקף (לאחר דיון בהתנגדויות)
תאריך 30.01.2013 פרוטוקול 0002-13ב' החלטה 1
אושרה למתן תוקף ע"י הועדה המחוזית לתכנון ובניה:
תאריך 03.06.2013 ישיבה מס' 1139
מנהל האגף | מהנדס העיר | יו"ר הועדה/יו"ר ועדת המשנה
אורלי אראל | עודד גבולי | דורון ספיר, עו"ד
תאריך:
ממ"מ וסגן ראש העירייה

משרד הפנים מחוז תל-אביב
חוק התכנון והבניה תשכ"ה - 1965
אישור תכנית מס' 3888/תא
הועדה המחוזית לתכנון ולבניה החליטה
ביום 11.3.13 לאשר את התכנית
3.6.13
גילה אורון
יו"ר הועדה המחוזית

שלב: מתן תוקף   מהדורה: 3   15.08.2013

שמות וחתימות :

	שם	כתובת	טלפון	פקס	דוא"ל	חתימה
יוזם התוכנית	הועדה המקומית לתכנון ולבניה ת"א-יפו					
מגיש התוכנית	הועדה המקומית לתכנון ולבניה ת"א-יפו					
בעל הזכויות בקרקע	פרטיים, ממ"י, עיריית ת"א-יפו					
עורך התוכנית	מחלקת תכנון מרכז, מנהל ההנדסה, עיריית ת"א-יפו אקסלרוד גרובמן אדריכלים	יוסף קארו 30 תל אביב	03-5291982	03-5291983	office@ax-gr.com	אקסלרוד גרובמן אדריכלים יוסף קארו 30 תל אביב 67014 טל. 03-5291982 פקס 03-5291983 מייל ax-gr@zahav.net.il
מודד	אמת מידה, מדידות, מיפוי והנדסה בע"מ	ת.ד. 9041 תל אביב	03-6871782	03-6876333		
מודד	גטניו ושות' מודדים מוסמכים בע"מ	הירקון 67 בני ברק 51206	03-7541000	03-7516356		

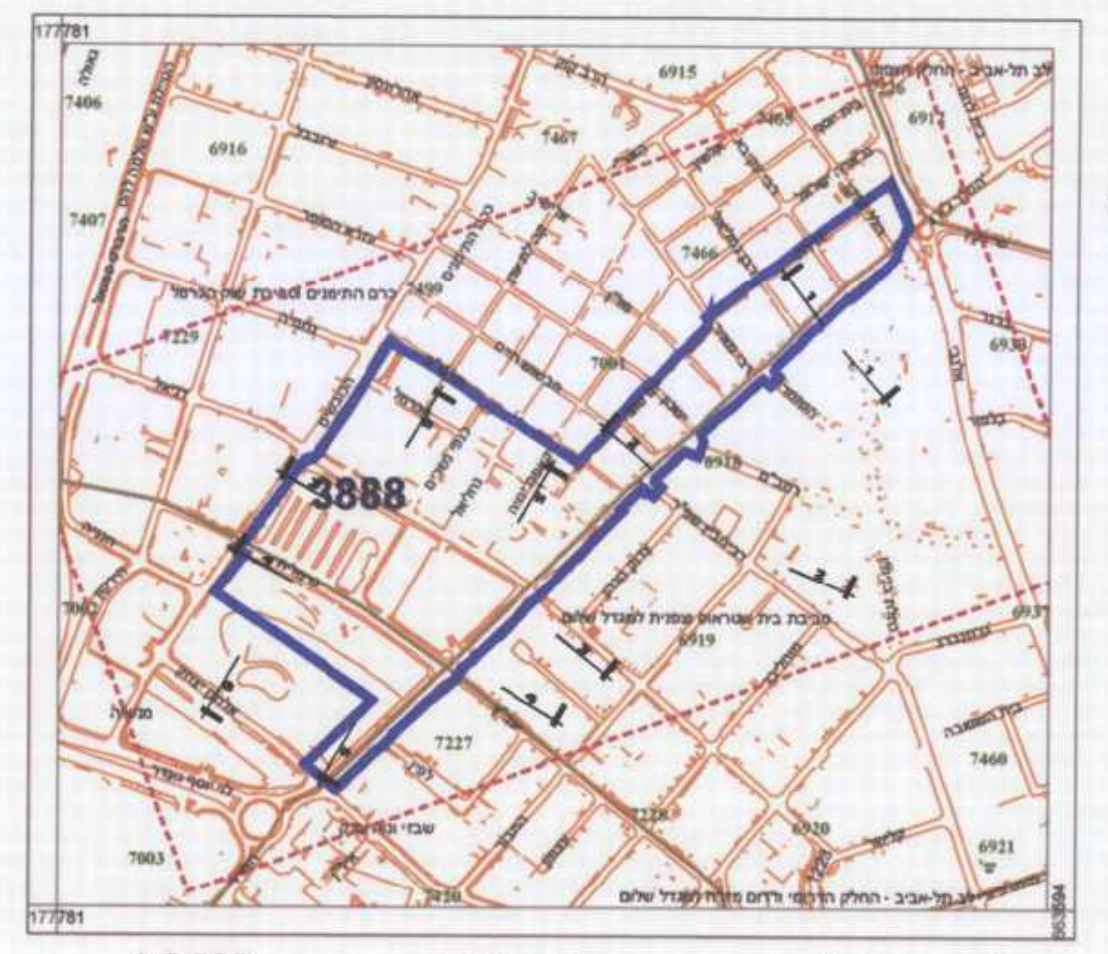

תרשים סביבה קנה מידה 1:5,000