

תוכנית מס' תא/3888
תכנית לשיקום שוק הכרמל והשוק המערבי
תל אביב יפו
תכנית מתאר מקומית

אזור התוכנית	שטח אזורי	אזור התוכנית
השטח המיועד לתוכנית	השטח המיועד לתוכנית	השטח המיועד לתוכנית

מחוז: תל אביב
מחוז: תל אביב
מחוז: תל אביב

שטח התוכנית: 24,340 מ"ר
שטח: 24,340 מ"ר

שטח	שטח	שטח	שטח	שטח	שטח
1,000	1,000	1,000	1,000	1,000	1,000

חוק התכנון:
חוק התכנון:
חוק התכנון:

חוק התכנון:
חוק התכנון:
חוק התכנון:

15.08.2015

שמות וחתימות:	שמות וחתימות:	שמות וחתימות:
שמות וחתימות:	שמות וחתימות:	שמות וחתימות:

שמות וחתימות:



תחום תכנון: תל אביב

מקרא:

- בולדוויס (עמודי חסימה פריקים)
- קו בנין ע"פ קובץ אדרי
- קו כחול

הערות:

- הגישות לטכנים ולתוכניות (לרבות תוכנית) באופן טכני בלבד.
- מטרת התוכנית: תוכנית מתאר מקומית.

הערות לנספח התנועה:


הערות לנספח התנועה:
הערות לנספח התנועה:

הערות:

קווי זכות הדרך והרווחות ע"פ קובץ שותקביל מעריית ת"א


מרתף טיפוסי מתחת למבנה ציבור ושצ"פ:

כ- 95 מקומות חניה

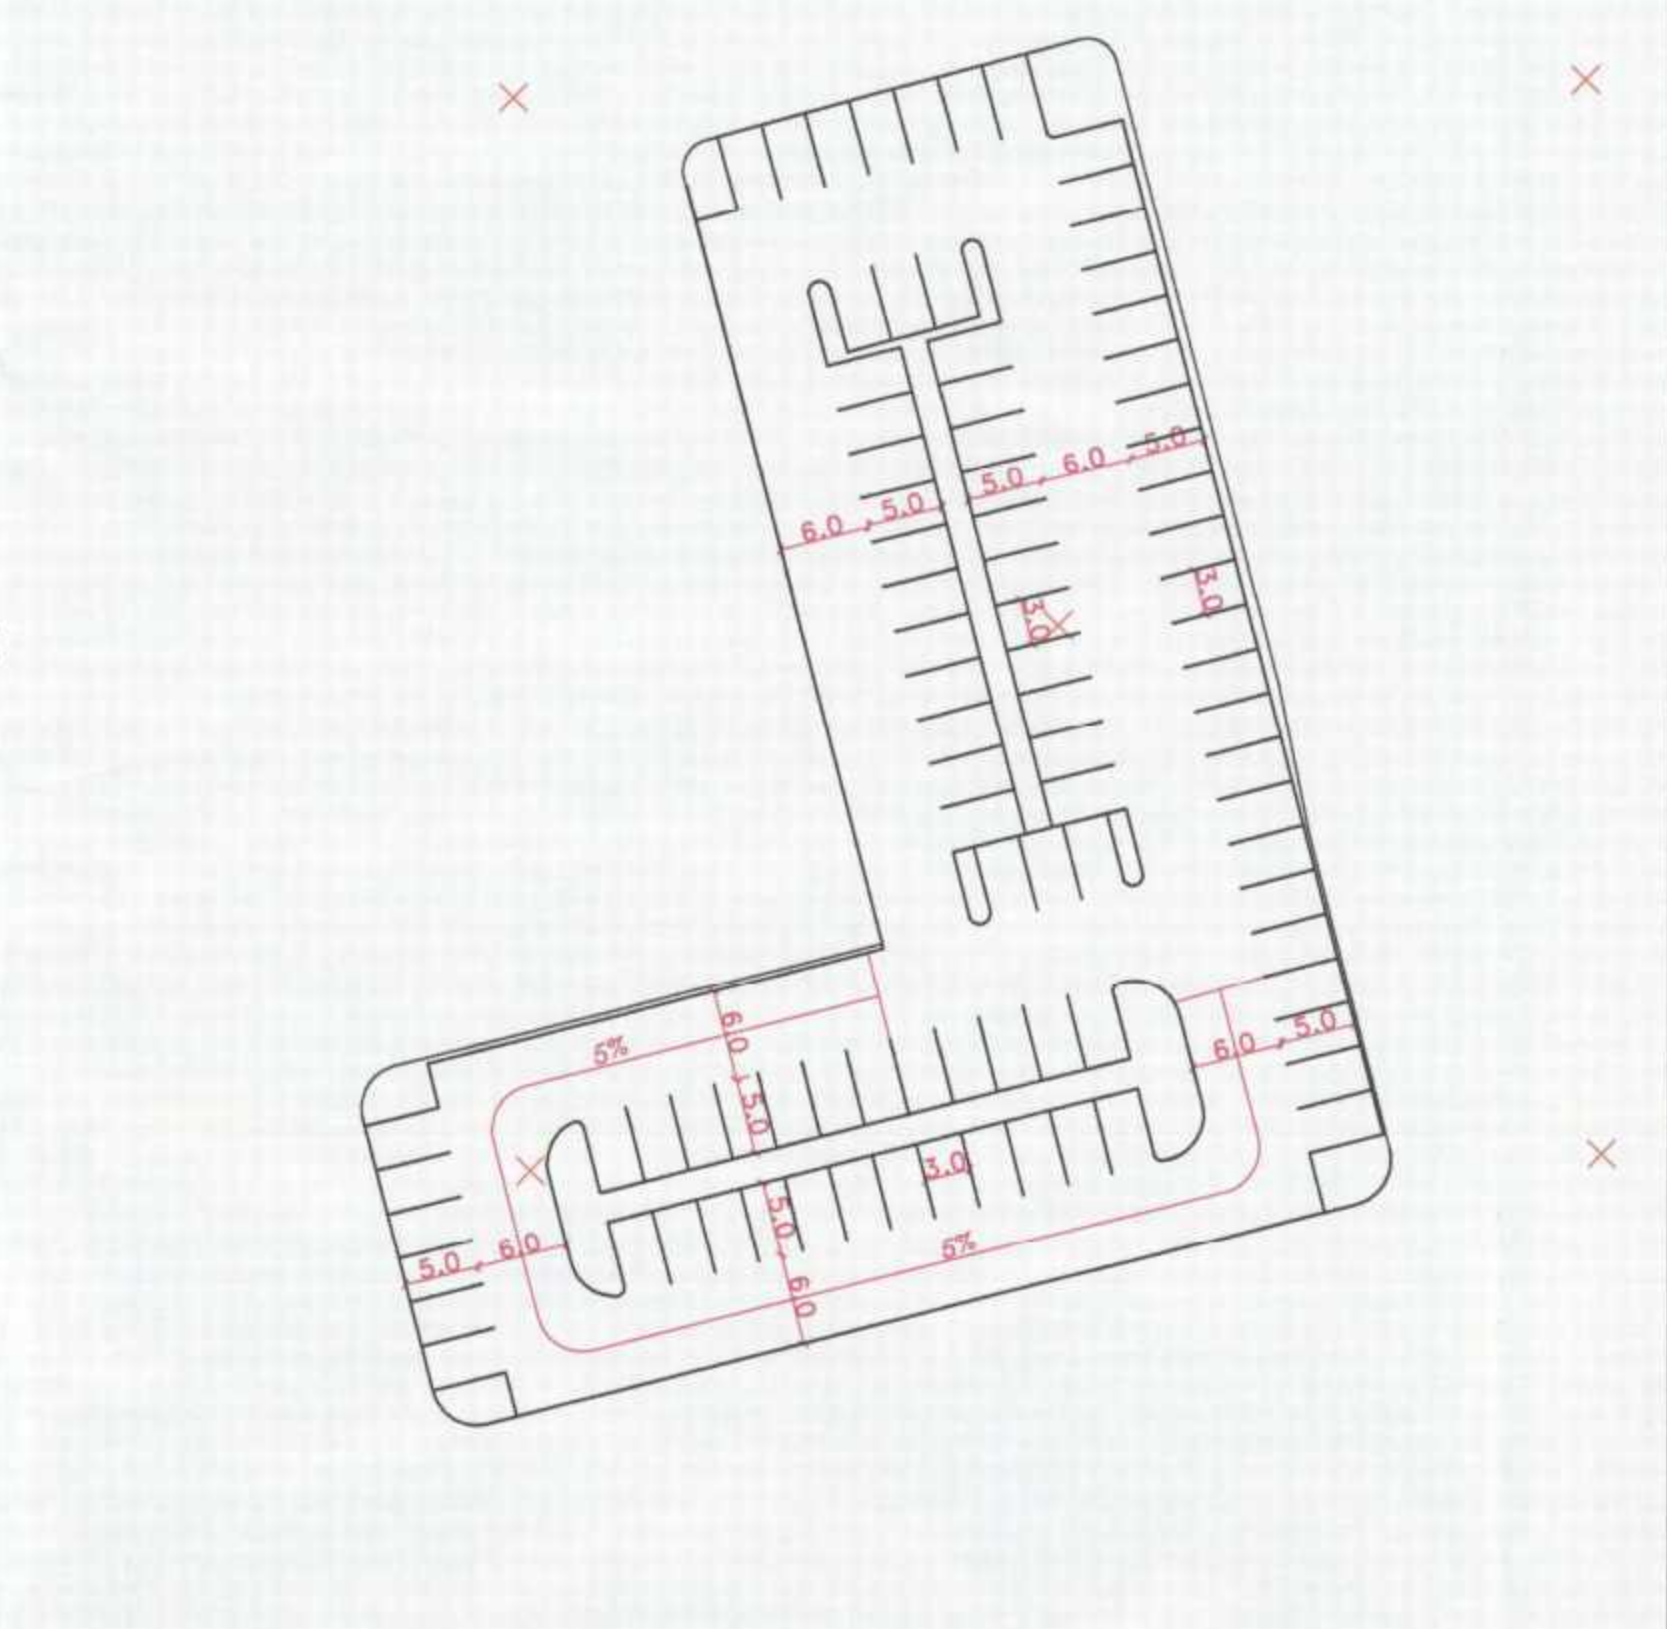


מרתף טיפוסי בחניון ציבורי:

כ- 225 מקומות חניה

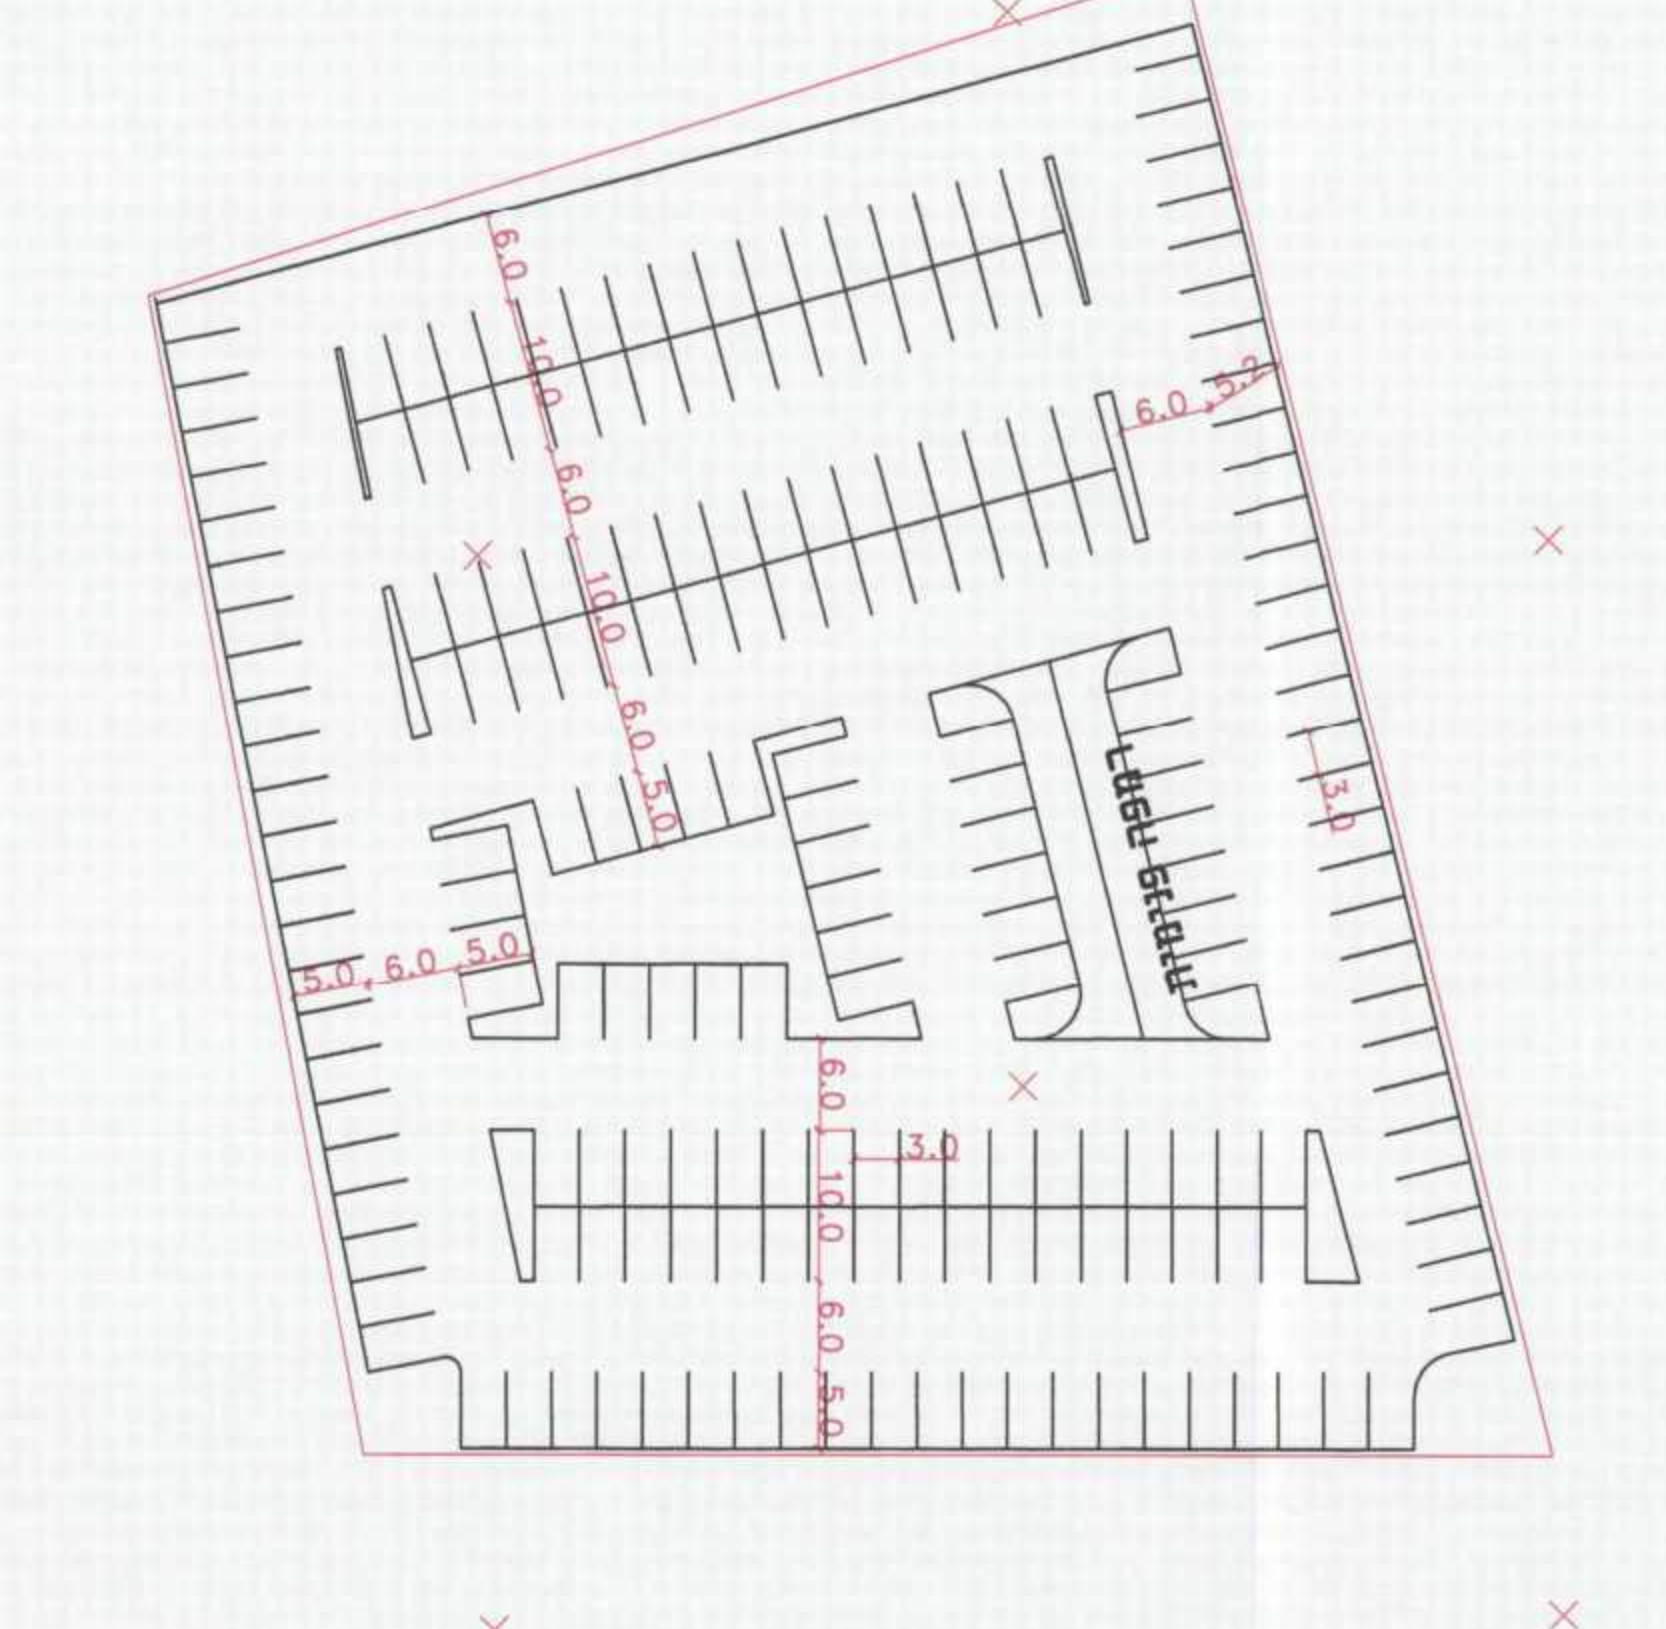


חתימים טיפוסים:

קנ"מ 1:2500

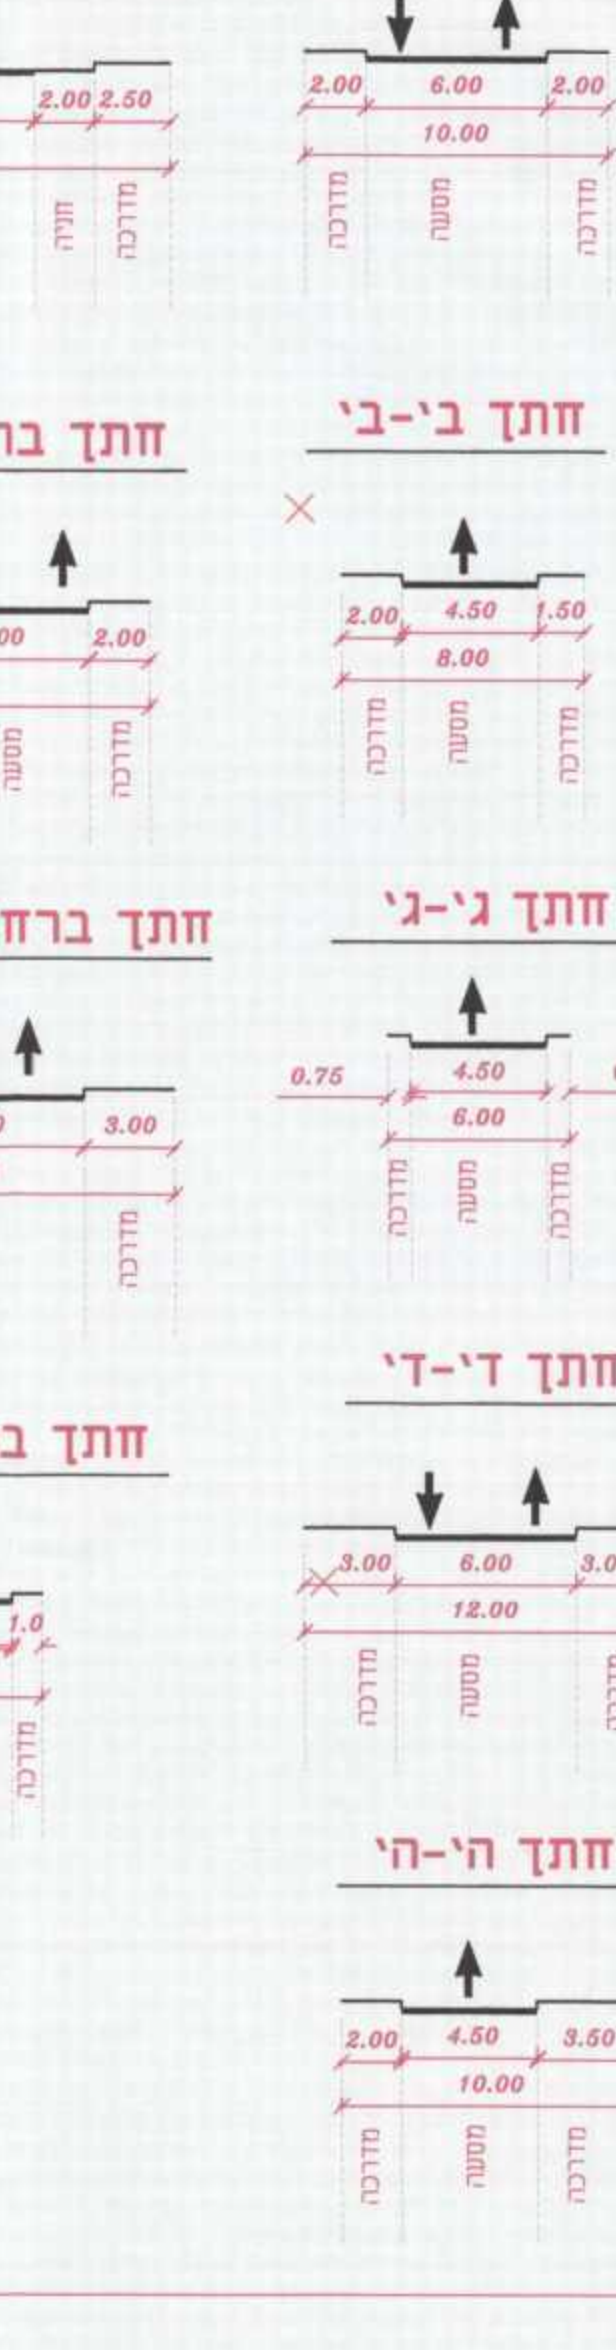

תרשים סביבה:

קנ"מ 1:2500

 

תחום תכנון: תל אביב