גרסה מס'	....
	....
תאריך	6.3.13

תכנית תא\3889\מח

"ויסוצקי 6-8"

תכנית מתאר מקומית ברמה מפורטת

תשריט

איחוד וחלוקה	סמכות ראשית	אופי התכנית
ללא איחוד וחלוקה	ועדה מחוזית	תכנית שניתן מכוחה להוציא היתרים

מחוז : תל-אביב
מרחב תכנון מקומי : תל-אביב
רשות מקומית : תל-אביב

שטח התכנית : 3968 מ"ר
קנה מידה: 1:250

גושים וחלקות בתכנית:

גוש	סוג הגוש	חלקות בשלמותן	חלקי חלקות
6108	מוסדר	372	———
חתימת מודד			

חותמות מוסד התכנון :

משרד הפנים מחוז תל-אביב
חוק התכנון והבניה תשכ"ה - 1965
אישור תכנית מס' תא/3889/מח
הועדה המחוזית לתכנון ולבניה החליטה
ביום 22.10.2012 לאשר את התכנית
גילה אורון
יו"ר הועדה המחוזית

שלב: מילוי תנאים למתן תוקף **מהדורה** : 5 **תאריך** : 14.2.2013

שמות וחתימות :

מגיש התכנית	שם: צמרות מאור בע"מ		חתימה: צמרות מאור בע"מ
	כתובת: ז'בוטינסקי 7 רמת-גן		
	טלפון: 072-2127270	פקס: 057-7977173	דוא"ל
היזם בפועל	שם: צמרות מאור בע"מ		חתימה: צמרות מאור בע"מ
	כתובת: ז'בוטינסקי 7 רמת-גן		
	טלפון: 072-2127270	פקס: 057-7977173	דוא"ל
בעל הזכויות בקרקע	שם: צמרות מאור בע"מ ואחרים		חתימה: צמרות מאור בע"מ
	כתובת: ז'בוטינסקי 7 רמת-גן		
	טלפון: 072-2127270	פקס: 057-7977173	דוא"ל
בעל הזכויות בקרקע	שם: אחרים- עפ"י המפורט בתקנון		חתימה: צמרות מאור בע"מ
	כתובת:		
	טלפון:	פקס:	דוא"ל
עורכי התכנית	שם: אדריכל גידי בר-אוריין		חתימה: בר אוריין אדריכלים בע"מ בלפור 44 ת"א 074-7884400
	כתובת: בלפור 44 תל-אביב		
	טלפון: 074-7884400	פקס: 074-7884444	דוא"ל
	שם: אדריכל דניאל מסמר		חתימה: אדר' דניאל מסמר מ.ר. 107662 5.3.13
	כתובת: לסקוב 26 תל-אביב		
	טלפון: 03-5602240	פקס: 03-5602242	דוא"ל
מודד	שם: אברהם דיאמנט		חתימה: דיאמנט ליברמן מדידות (ש.א.) (2008) בע"מ
	כתובת: החומה 12 ראשל"צ		
	טלפון: 03-9417011	פקס: 03-9417013	דוא"ל
	תאריך עדכון מדידה: 18.12.2011		

הנני מצהיר בזאת כי מדידת המפה הטופוגרפית/המצבית המהווה רקע לתכנית זו, נערכה על ידי ביום: ______ והיא הוכנה לפי הוראות נוהל מבא"ת ובהתאם להוראות החוק ולתקנות המודדים שבתוקף. דיוק הקו הכחול והקדסטר: מדידה גרפית/קו כחול(בלבד) ברמה אנליטית/ מדידה אנליטית מלאה ברמת תצ"ר (כולל הקו הכחול) דיאמנט ליברמן מדידות (ש.א.) (2008) בע"מ
שם המודד: [illegible] מספר רישיון: 497 חתימה: תאריך: 5.3.13

מצב מאושר קנ"מ 1:250

מקרא מצב מאושר	
גבול תוכנית	▬
גבול תא שטח	—
קו בנין	- · -
מגרש מיוחד	▨
מגורים	🟧
דרך מאושרת	🟫
מספר תא שטח	000
רוזטה מספר הדרך / קווי בנין / רוחב הדרך	000 5 5 00

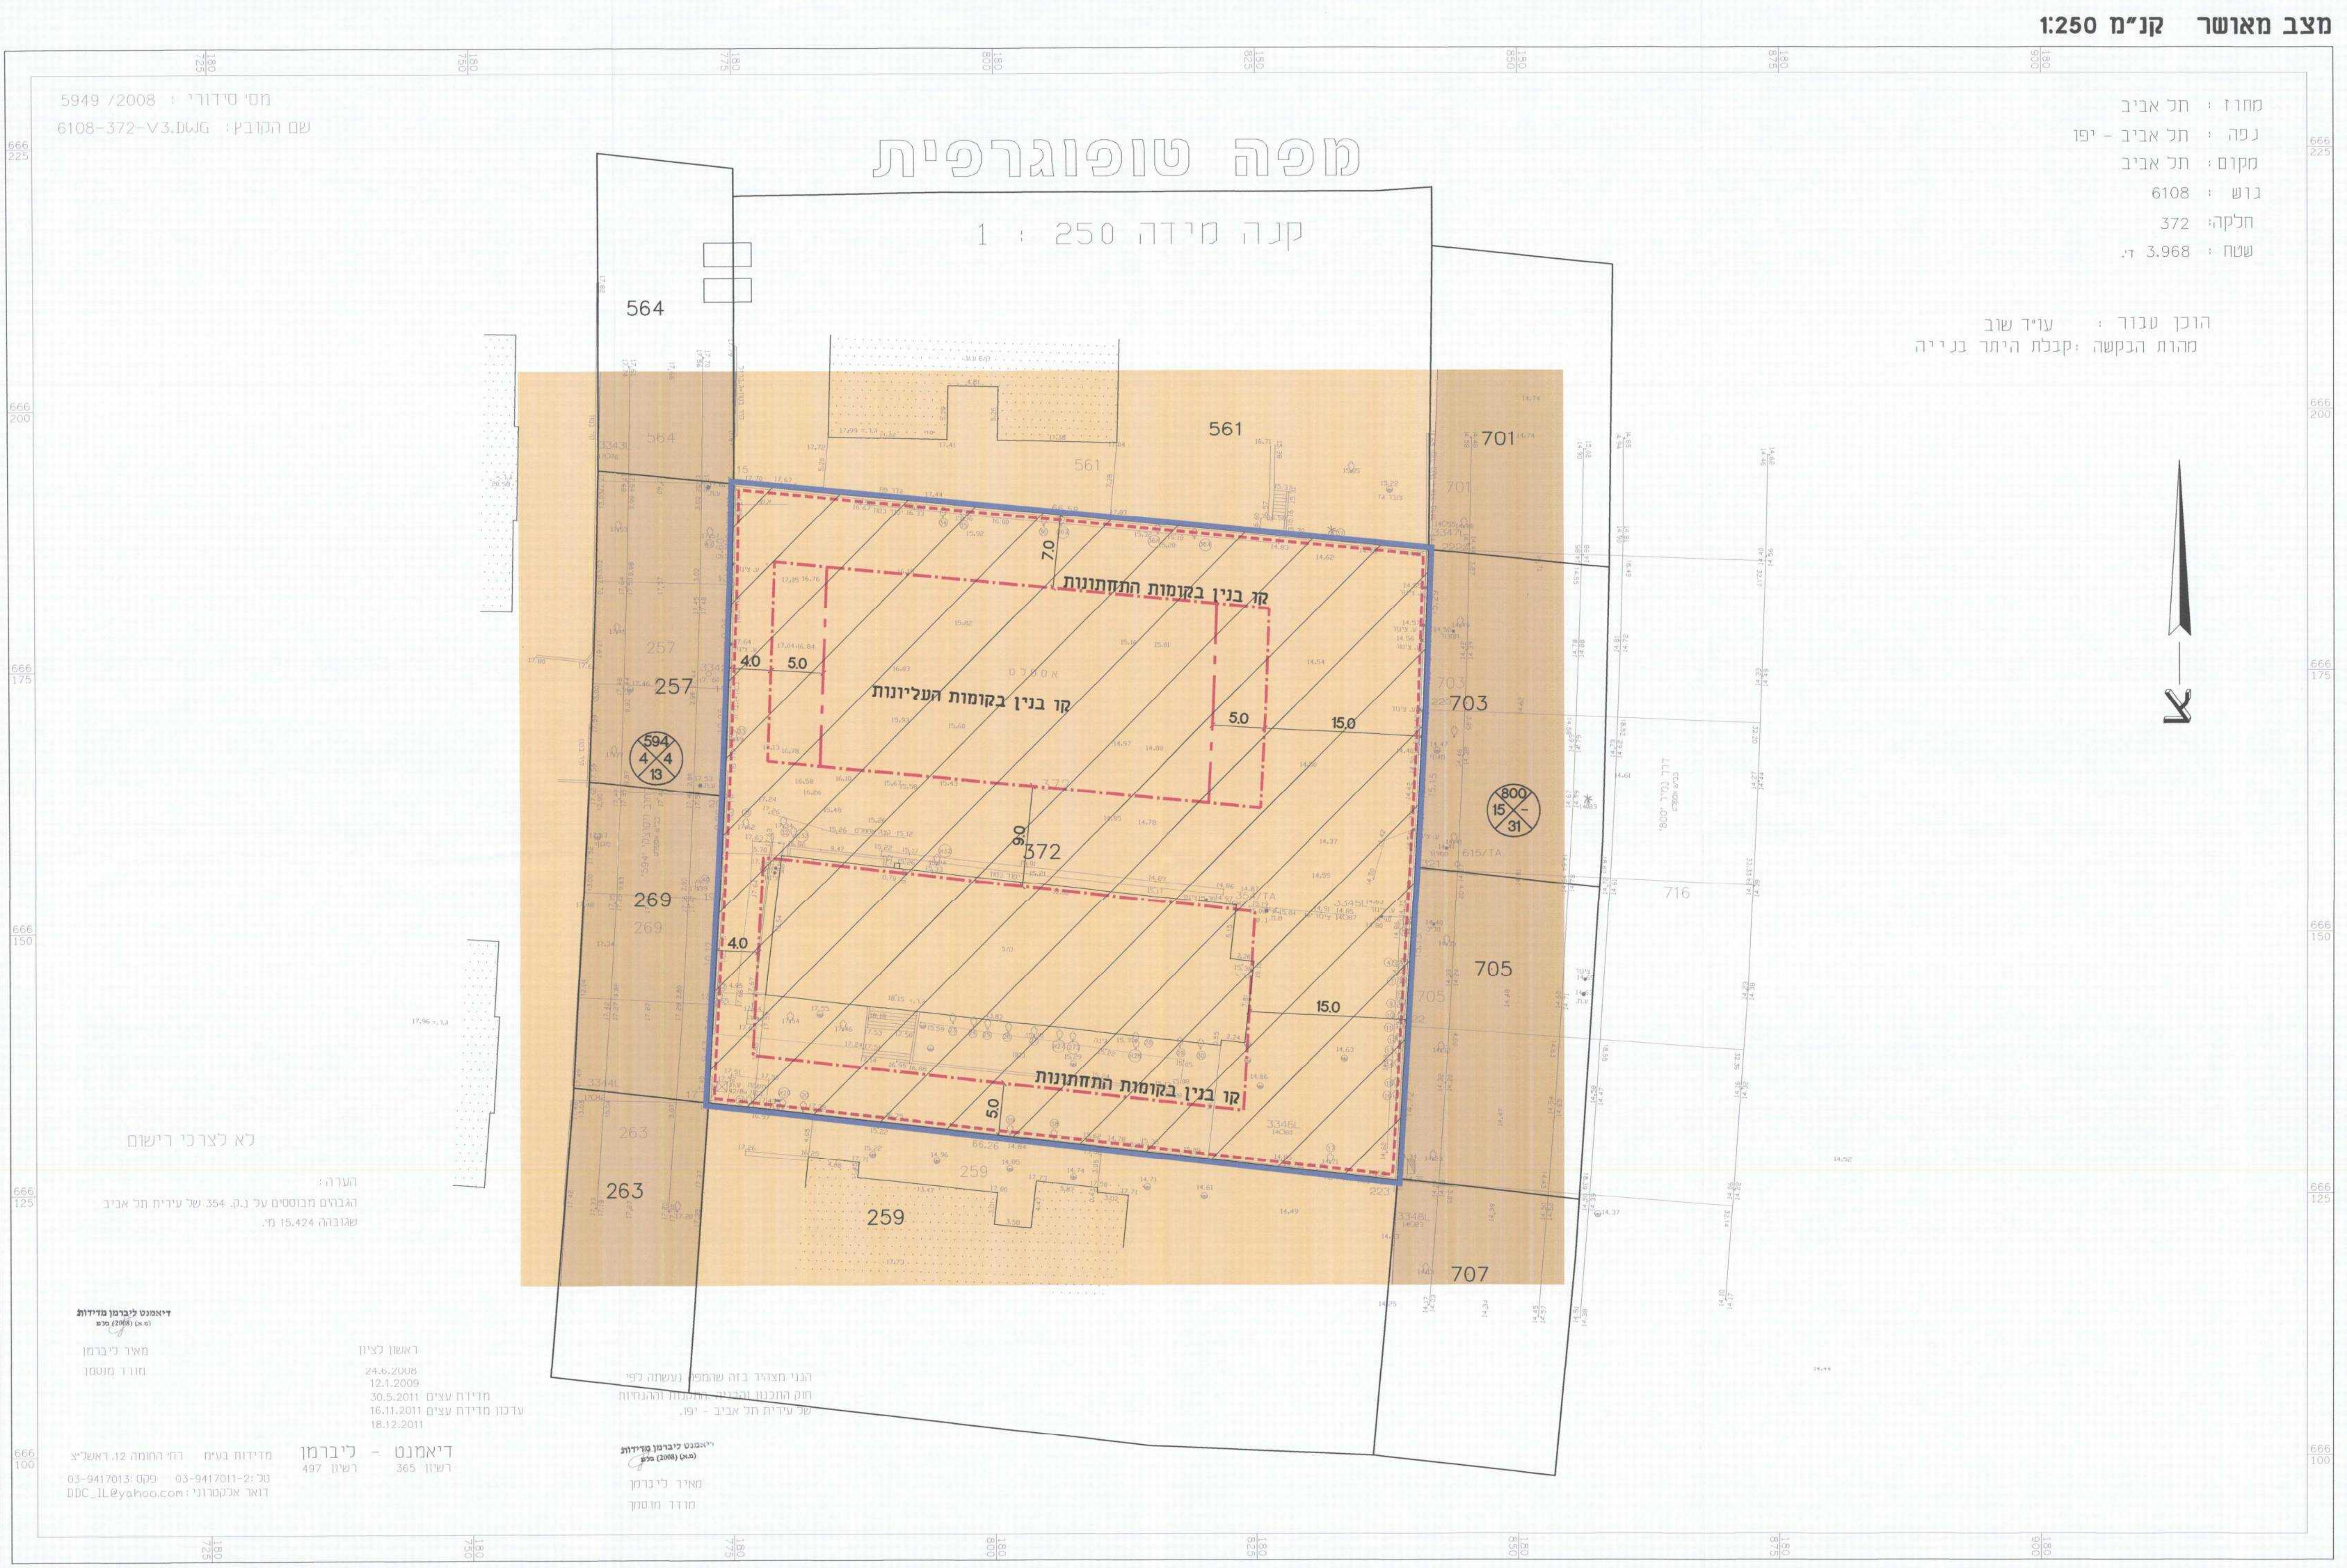

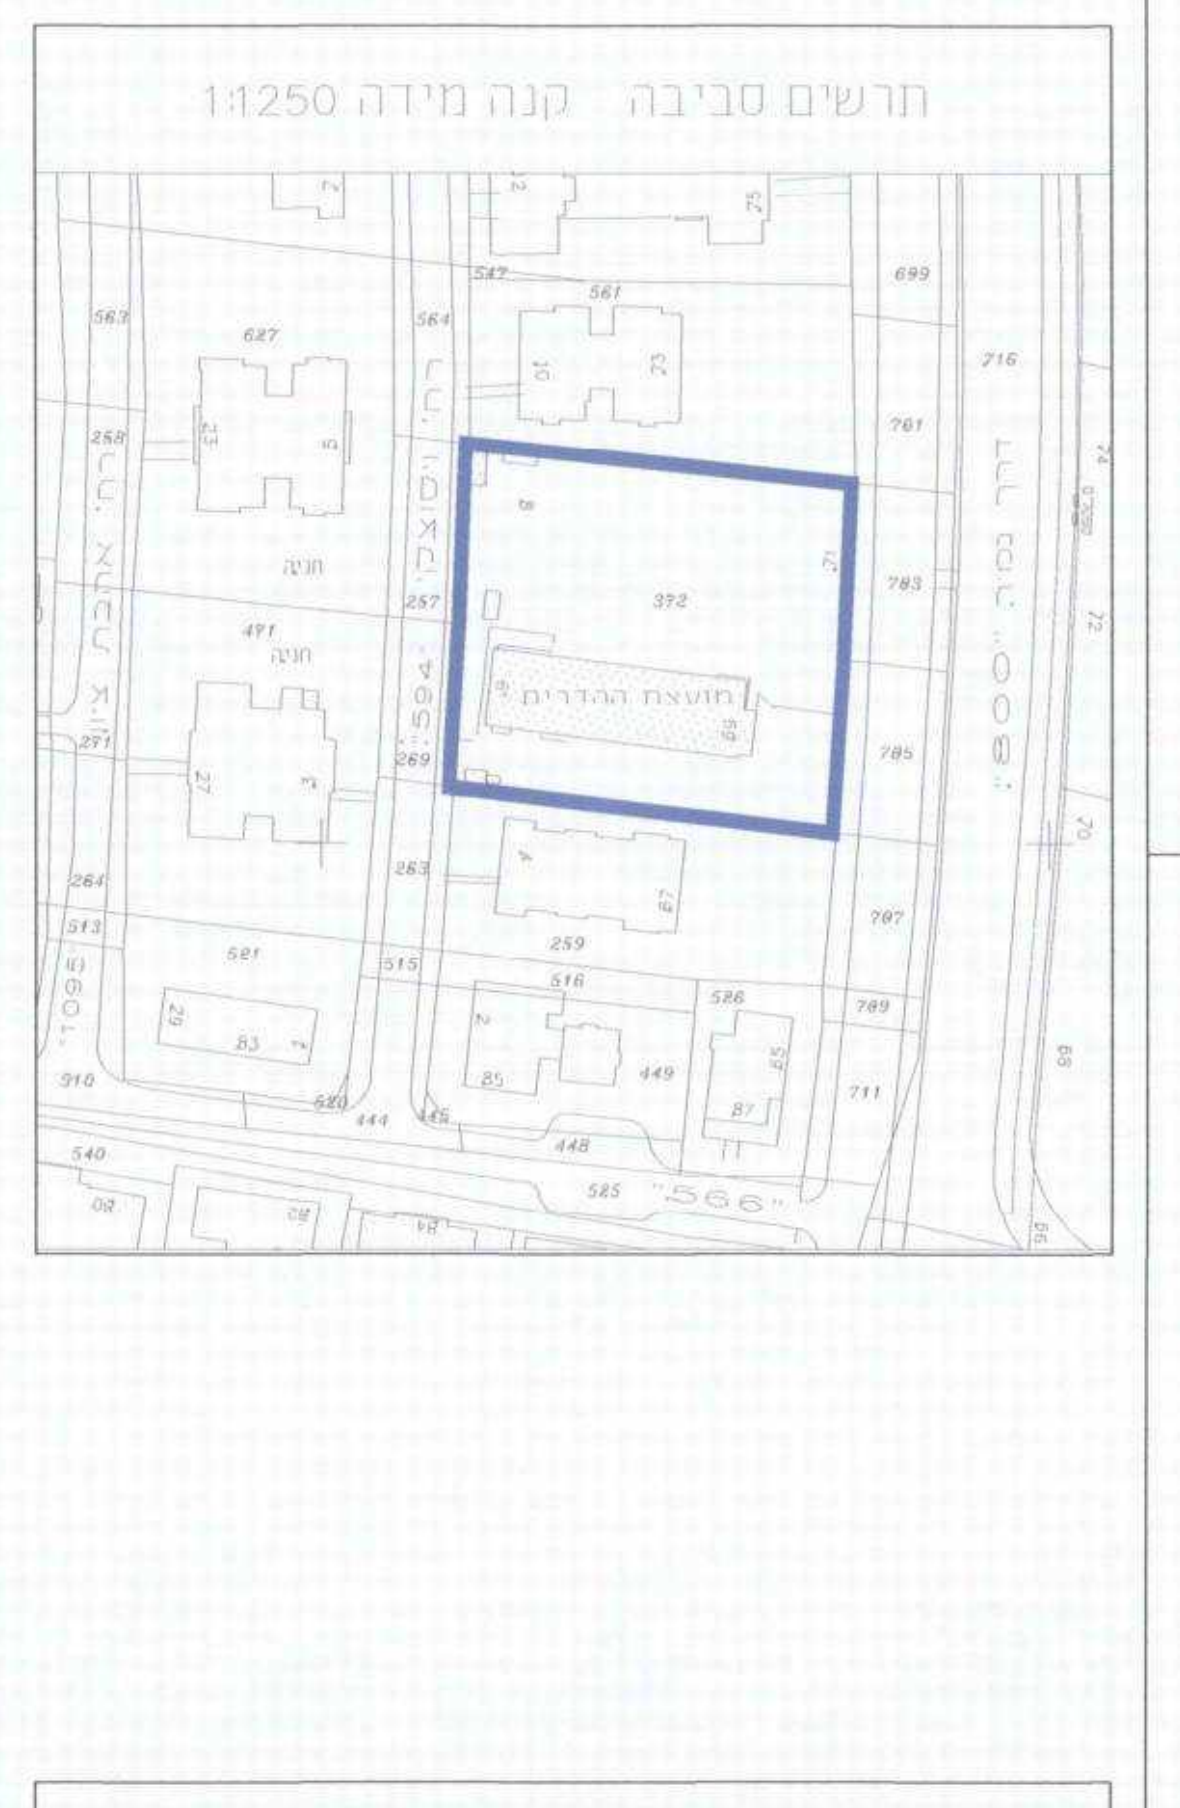

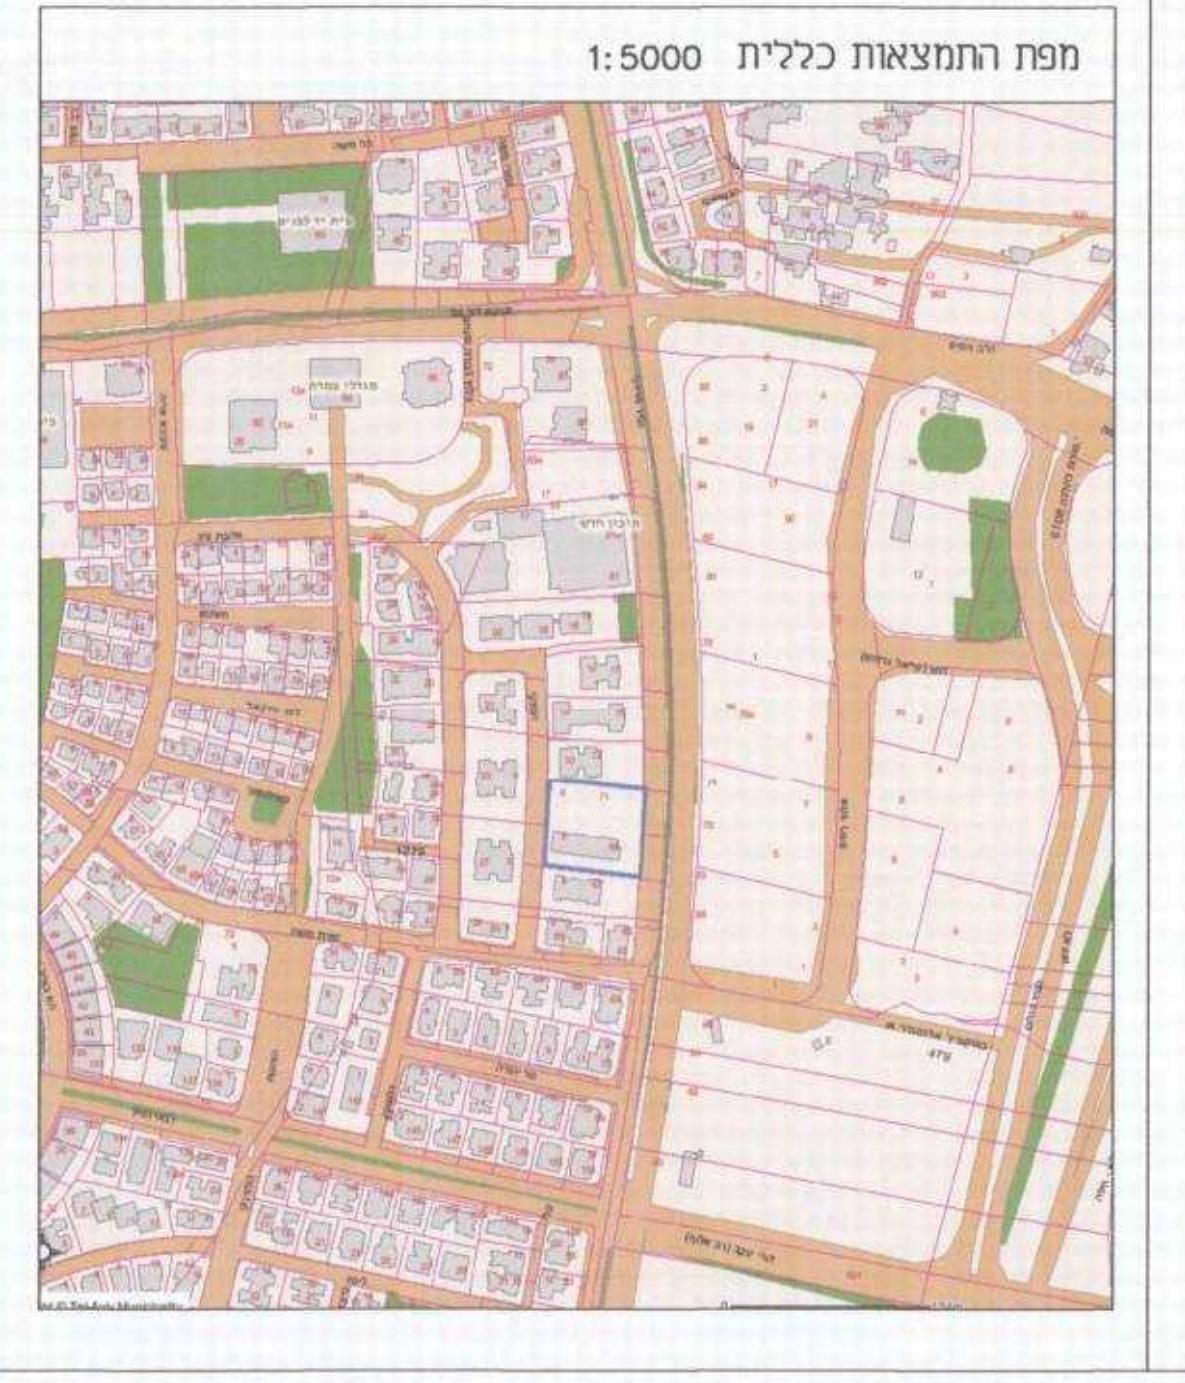

מצב מוצע קנ"מ 1:250

מקרא מצב מוצע	
גבול תוכנית	▬
קו בנין	- · -
קו בנין למרפסות	- ·· -
קו בנין בקומת הקרקע	- · -
גבול תא שטח	—
מבנה להריסה	—
זיקת הנאה למעבר רגלי	▨
מגורים	🟧
מבנים ומוסדות ציבור	🟫
רוזטה מספר הדרך / קווי בנין / רוחב הדרך	000 5 5 00
מספר תא שטח	0000