נספח בינוי

תכנית מס׳ 507-0621870

מרחב בית אמות
תא\מק\3967

נספח לתכנית גליון 1 מתוך 1

תחולה	מנחה
תיאור	
תאריך עריכת הנספח	17/03/22

רשימת התרשימים	קנ״מ
שם תרשים	1 : 500
שם תרשים	–
שם תרשים	–
שם תרשים	–

שמות וחתימות:

עורך הנספח	שם: דני קייזר תאגיד: קייזר אדריכלים ומתכנני ערים	חתימה:

הועדה המקומית לתכנון ולבניה תל-אביב - יפו

שם התכנית תא/מק/3967 מרחב בית אמות

אושרה למתן תוקף (לאחר דיון בהתנגדויות):

תאריך 06/04/2022	פרוטוקול 22-0012ב	החלטה 7
תאריך 15/03/2023	פרוטוקול 23-0005ב	החלטה 11
תאריך 07/06/2023	פרוטוקול 23-0009ב	החלטה 13

מנהל האגף	מהנדס העיר	
אורלי אראל	אהוד כרמלי, אדר׳	דורון ספיר, עו״ד יו״ר ועדת המשנה
אורלי אראל		תאריך 29-09-2023

ליאור שפירא, עו״ד
יו״ר ועדת המשנה
לתכנון ובניה

מנהל אגף ... העירייה

מאושרת
סמכות מקומית

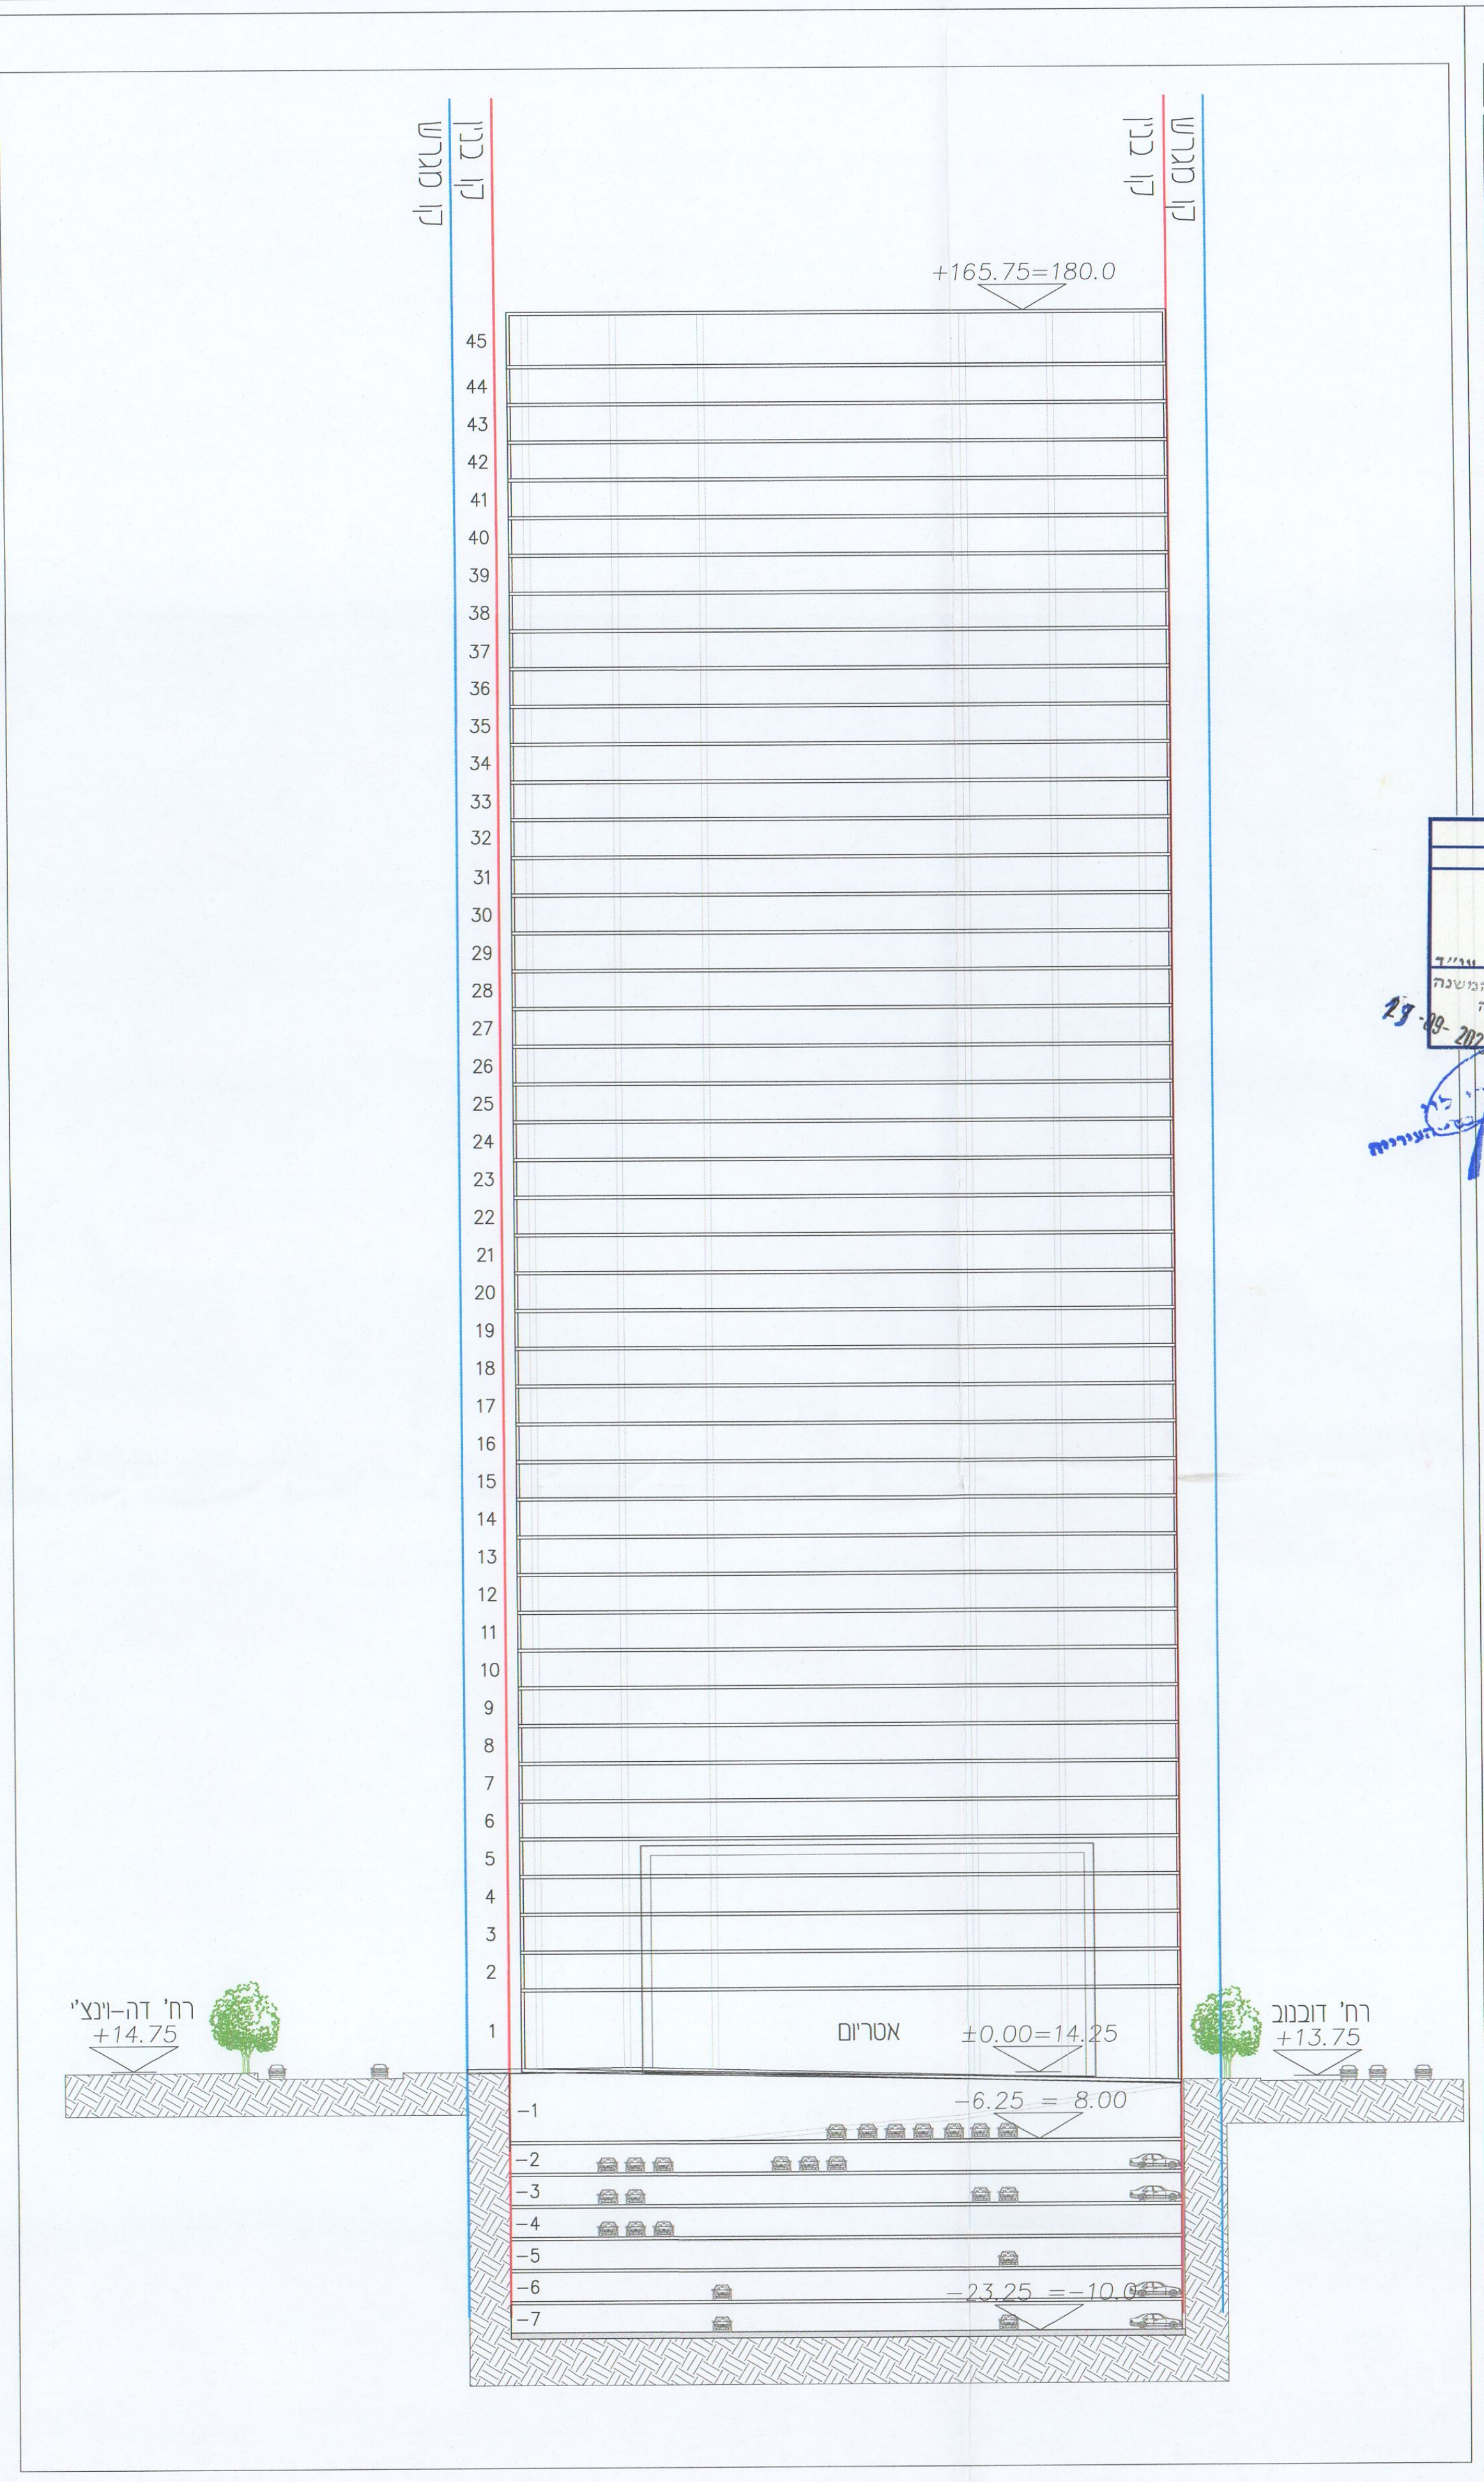

חתך ב–ב

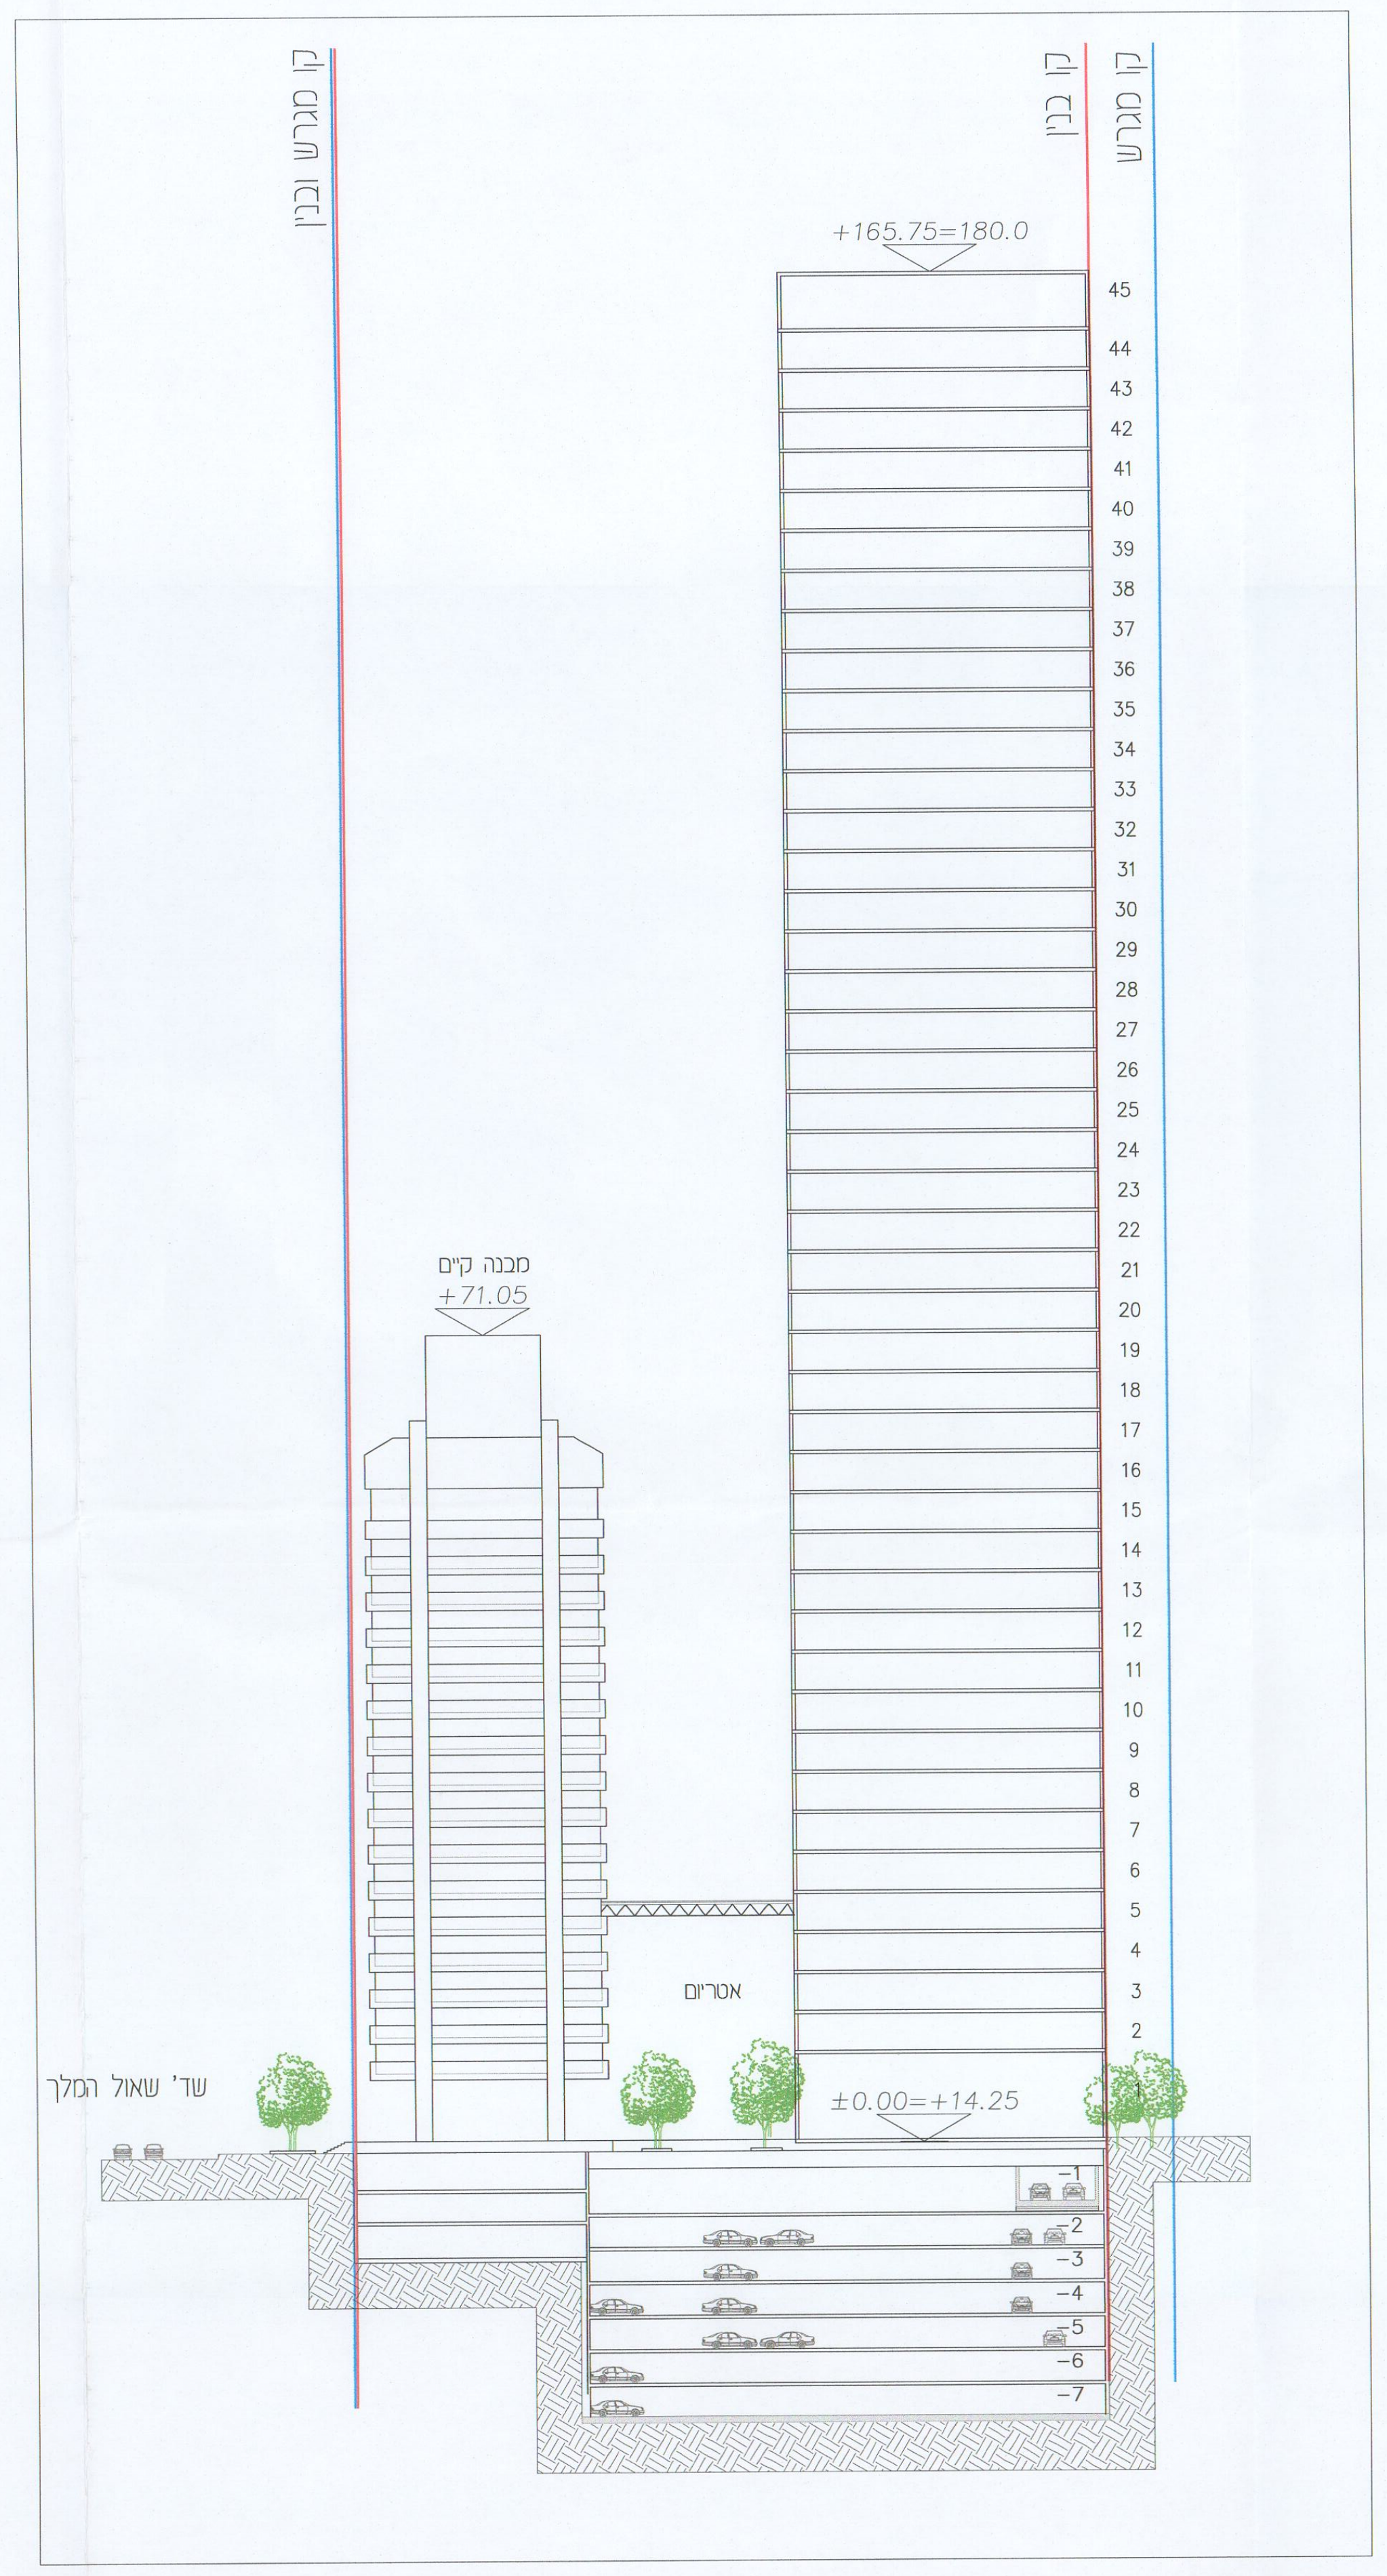

חתך א–א

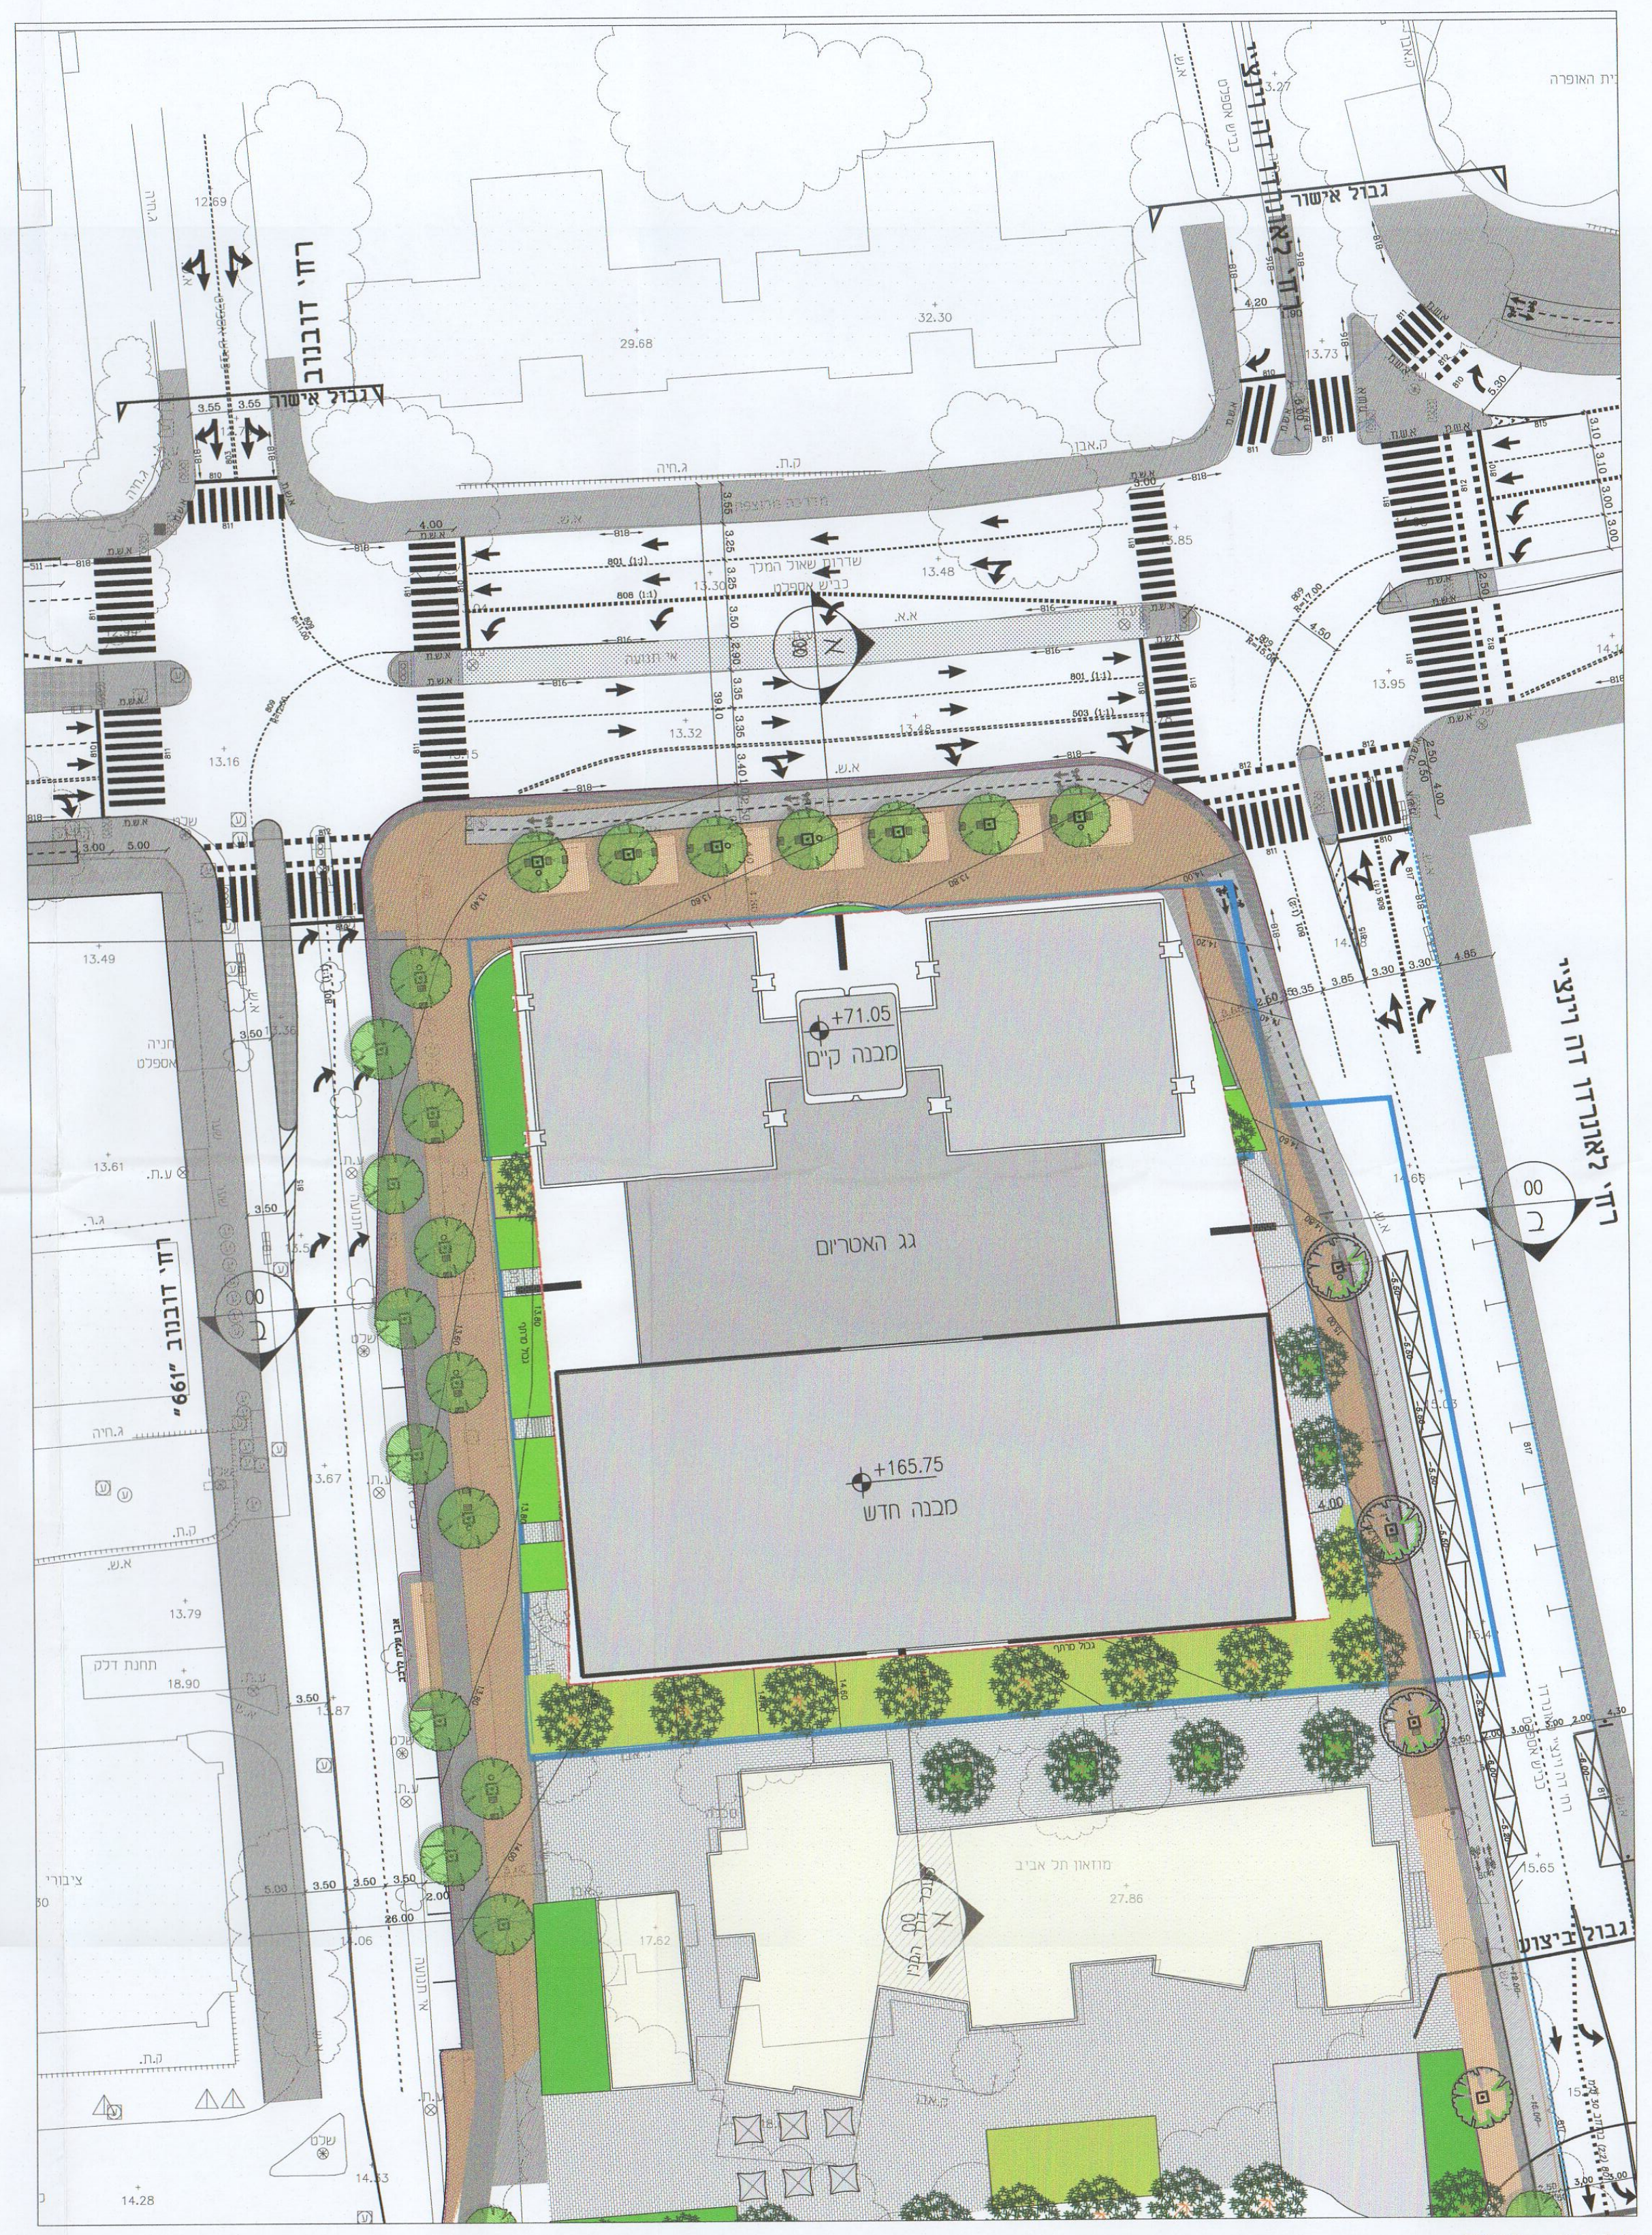

תכנית גגות

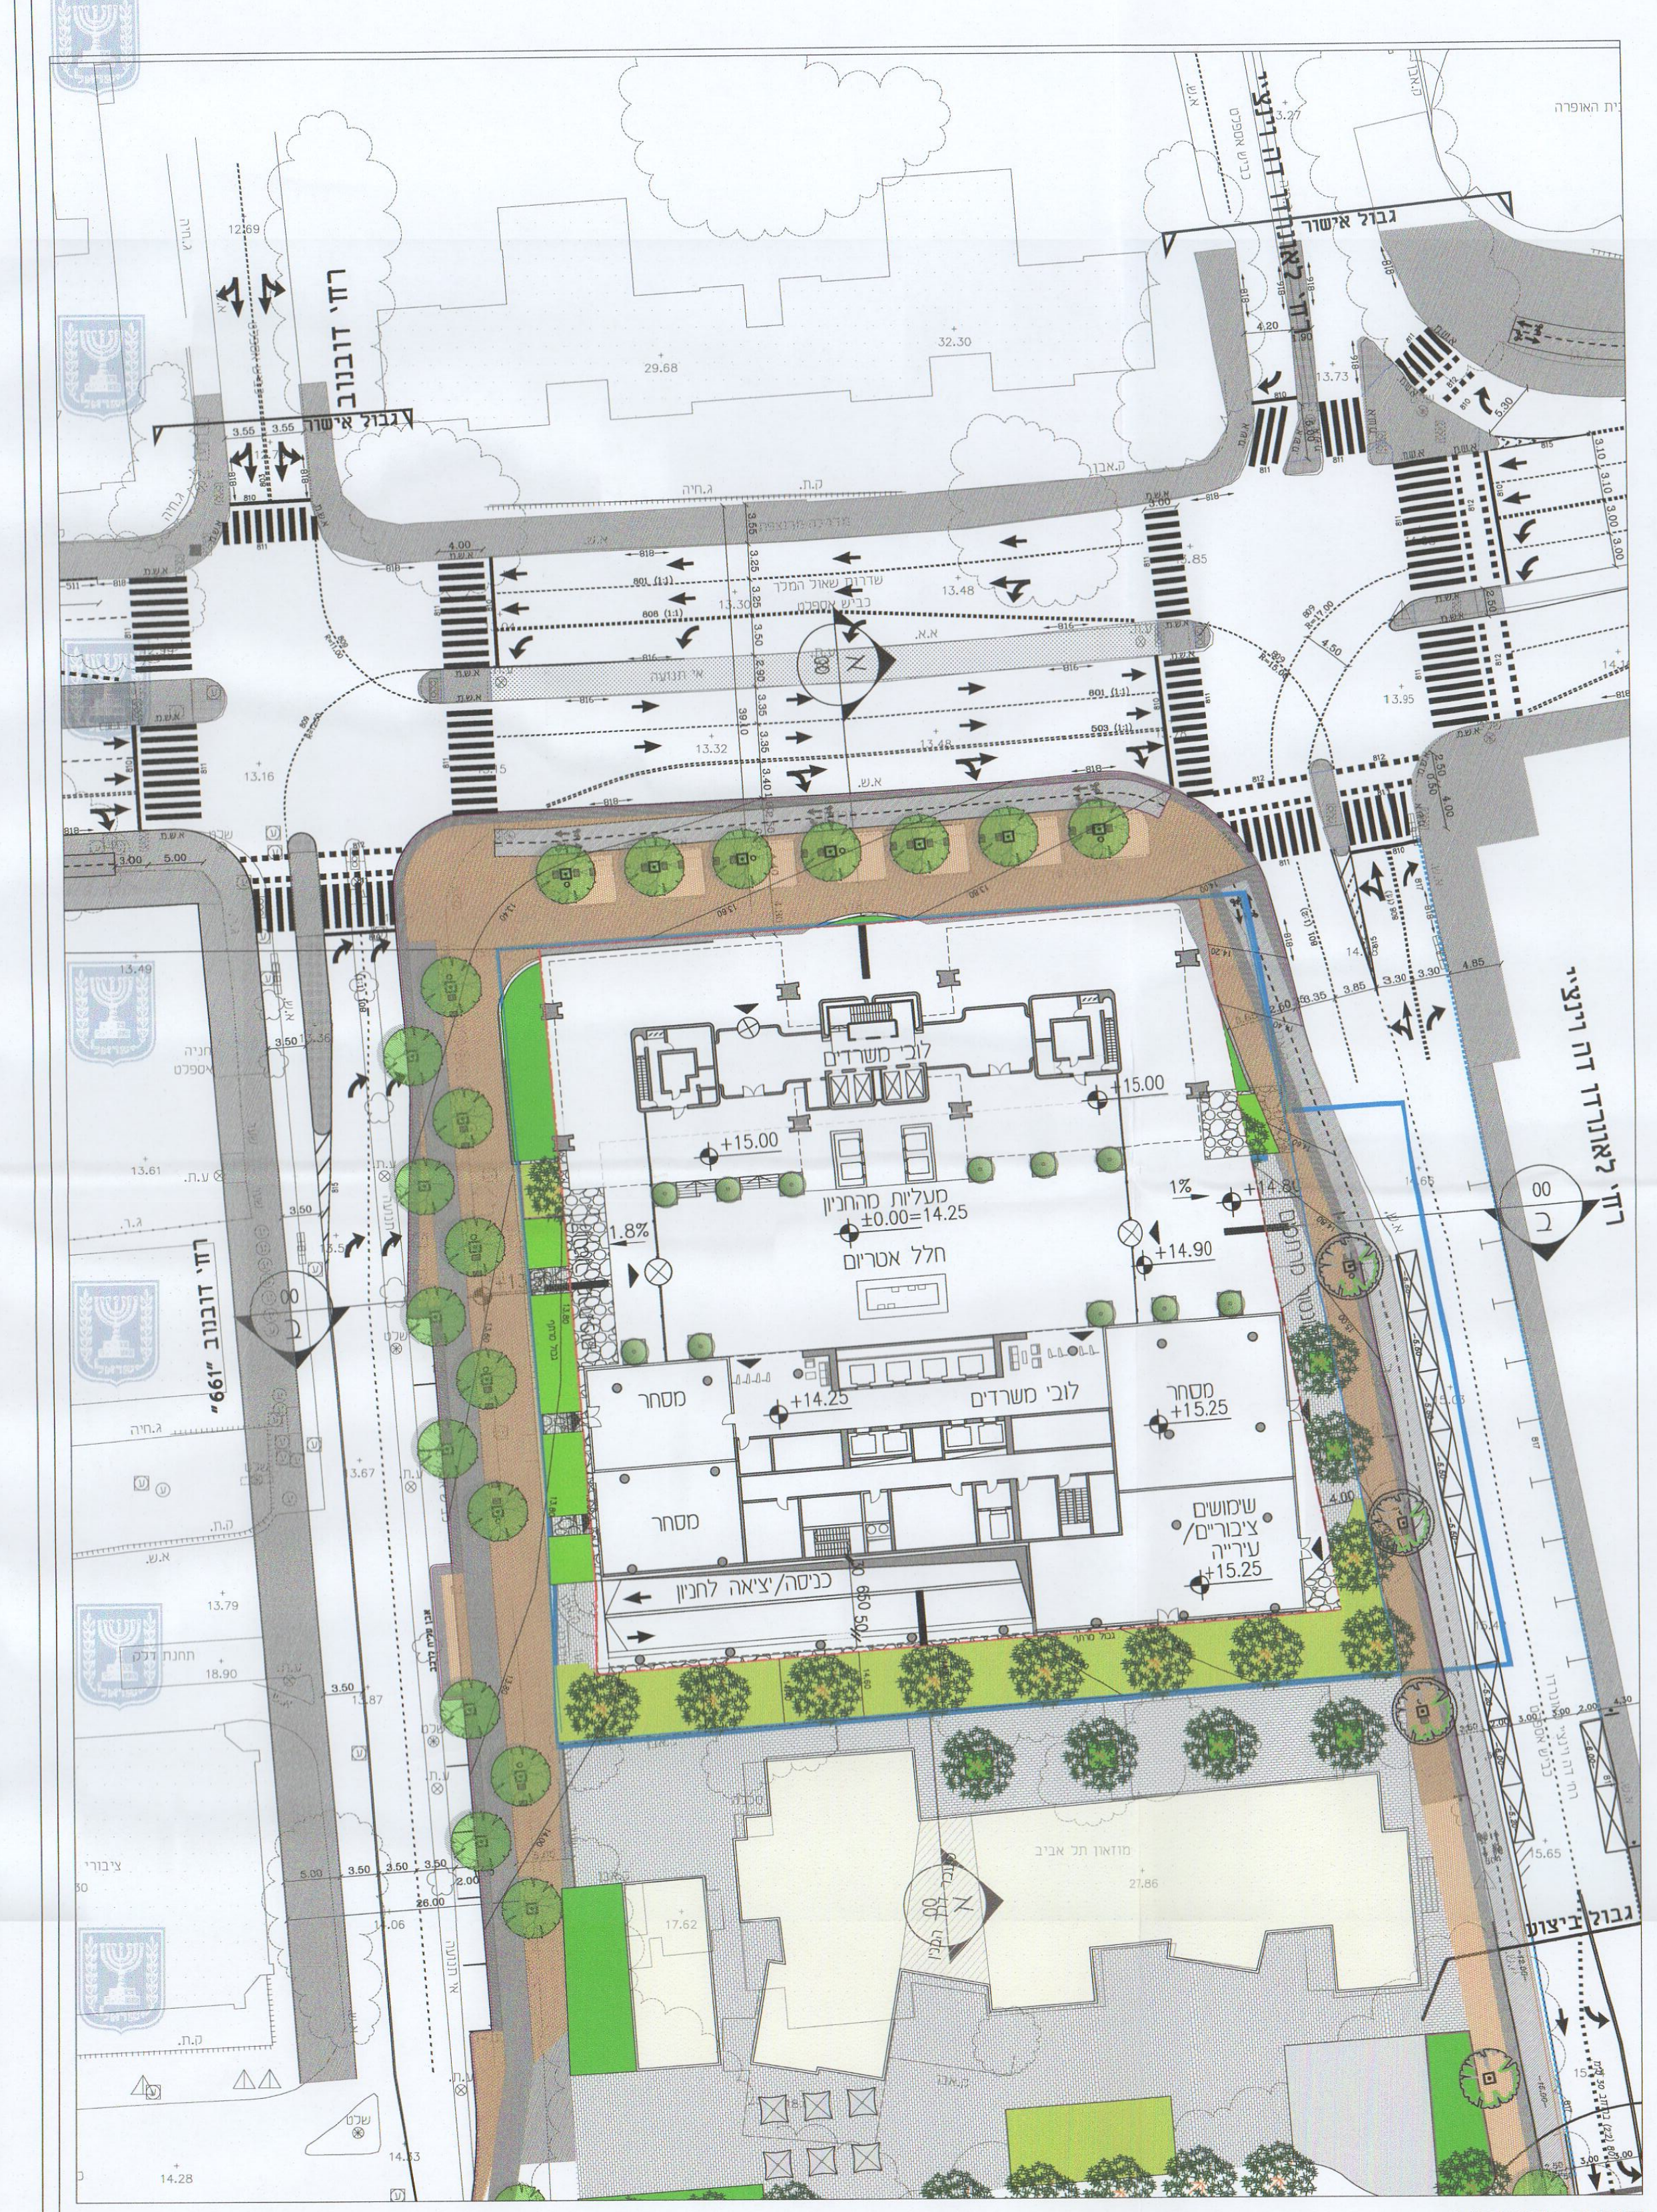

קומת קרקע