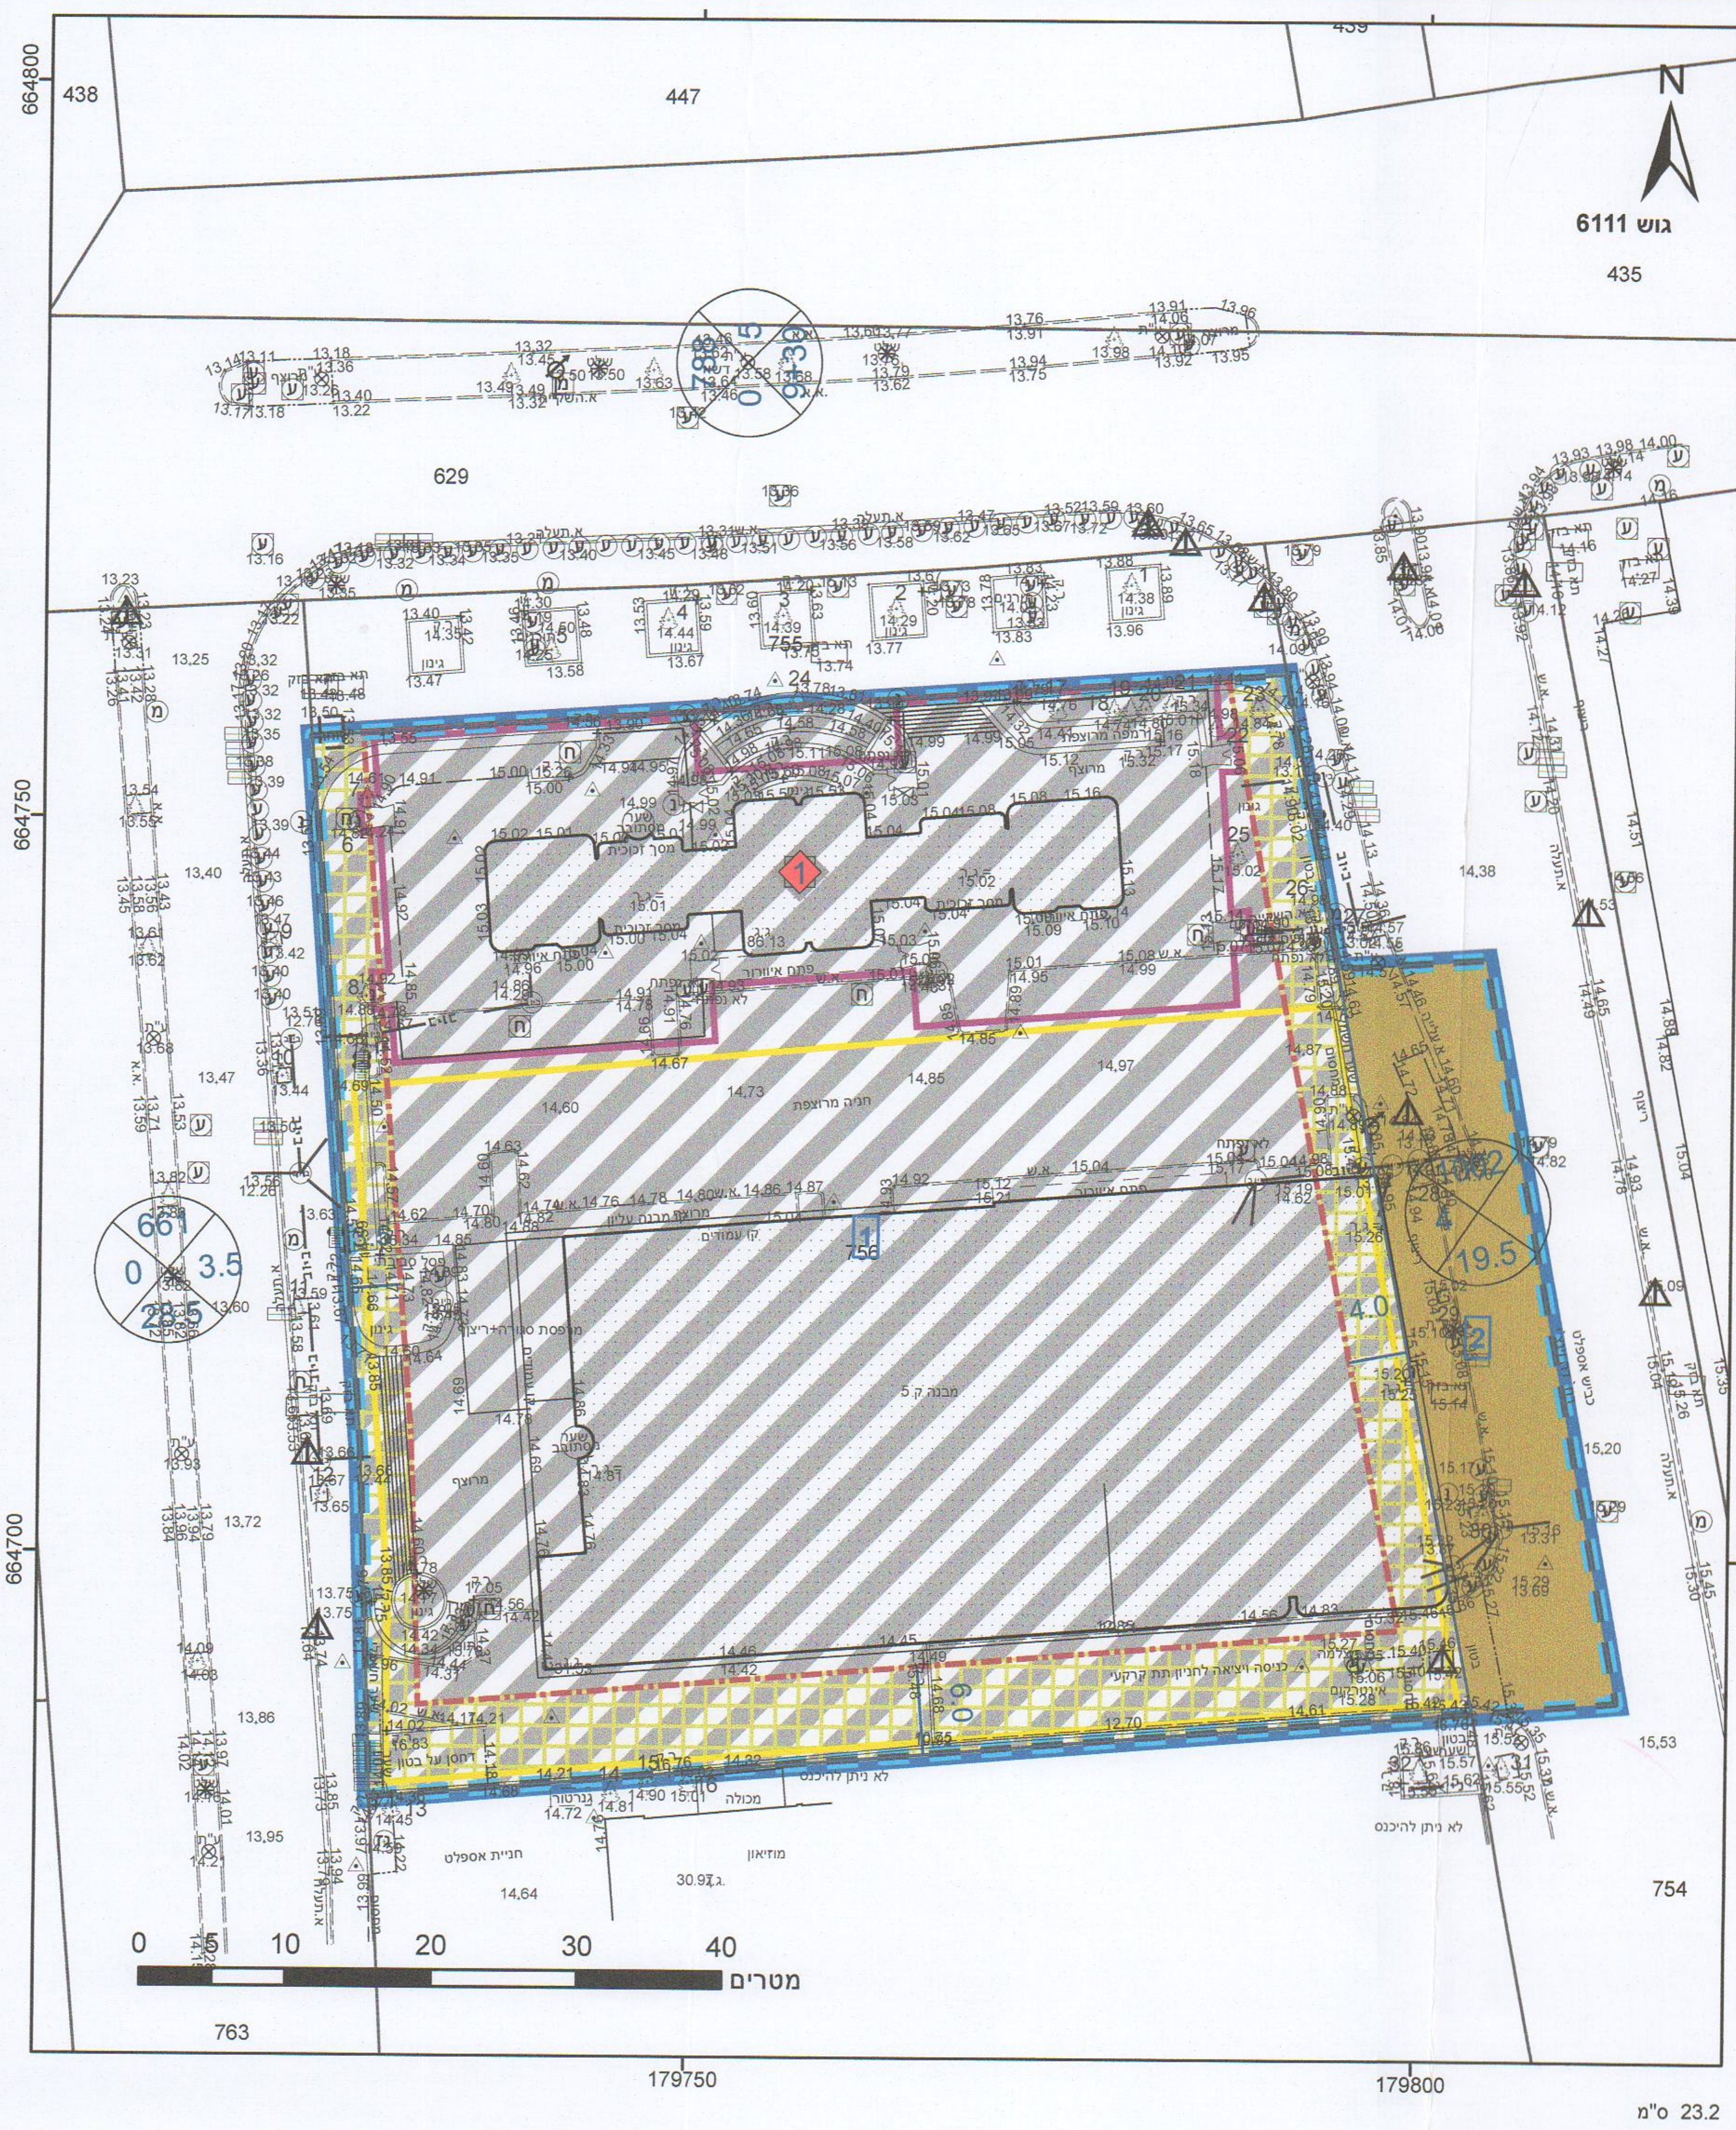

מקרא

▭	גבול התכנית
▭ 1	תא שטח ומספרו
גוש 1234	גבול גוש ומספרו
5	גבול חלקה ומספרה
⊗ 1 2 3 4	מספר הדרך קווי בנין רוחב הדרך
▨	עירוני מעורב
🟫	דרך מאושרת
▦	זיקת -הנאה
⌐	שטח לאיחוד וחלוקה חדשה
▭	מבנה לשימור
▭	מבנה להריסה
- -	קו-בנין
—	מידות
◆	אתר לשימור

אישורים בתכנית מס' 507-0621870

מאושרת
סמכות מקומית

הריני מצהיר בזאת כי המפה הטופוגרפית/המצבית המהווה רקע לתכנית זו, נערכה על ידי ביום 08.08.2022 והיא הוכנה לפי הוראות נוהל מבא"ת ובהתאם להוראות החוק ולתקנות המודדים שבתוקף. דיוק הקו הכחול והקדסטר: מדידה אנליטית מלאה ברמת תצ"ר

גטניו ברני מודד מוסמך	570
שם המודד	מספר רשיון
חתימה	תאריך

חוק התכנון והבניה, התשכ"ה - 1965
תכנית מפורטת

מס' 507-0621870

מרחב אמות - תא/ מק/ 3967

תשריט מצב מוצע
גיליון 1 מתוך 1

מחוז	תל-אביב
מרחב תכנון מקומי	תל אביב-יפו
רשות מקומית	תל אביב-יפו
שוב	תל אביב-יפו
תכנית בסמכות	מקומית
איחוד וחלוקה	איחוד ו/או חלוקה ללא הסכמת כל הבעלים בכל תחום התכנית/בחלק מתחום התכנית
היתרים או הרשאות	תכנית שמכוחה ניתן להוציא היתרים או הרשאות
מונה תדפיס התשריט	21
מועד הפקה	14/06/2023 10:10
שטח התכנית	5.605 דונם
קנה מידה	1:500

שמות*

יש תכנית	ועדה מקומית, מקומית ועדה תאגיד: ועדה מקומית תל אביב-יפו
רך ראשי	דני קייזר תאגיד:

הועדה המקומית לתכנון ולבניה תל-אביב - יפו
שם התכנית תא/מק/3967 מרחב בית אמות
אושרה למתן תוקף (לאחר דיון בהתנגדויות)

תאריך 06/04/2022	פרוטוקול 22ב-0012	החלטה 7
תאריך 15/03/2023	פרוטוקול 23ב-0005	החלטה 11
תאריך 07/06/2023	פרוטוקול 23ב-0009	החלטה

מנהל האגף	מהנדס העיר	דורון ספיר, עו"ד
אורלי אראל	אהוד כרמלי, אדרי'	יו"ר ועדה תאריך

19-09-2023
ליאור שפירא, עו"ד
מ"מ יו"ר ועדת המשנה לתכנון ובניה

אלי לו
מנהל אגף [illegible] העירייה

טבלת גושים וחלקות*

מספר גוש	חלק/ כל הגוש	מספרי חלקות בשלמותן	מספרי חלקות בחלקיותן
61	חלק	756	754

רשימה המלאה מפורטת בהוראות התכנית / בהודעה שפורסמה בעיתונות וברשומות

תרשים התמצאות - קנ"מ 1:2500

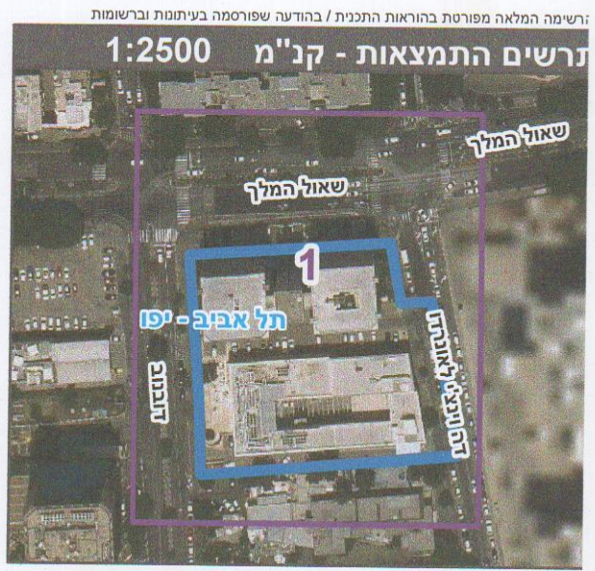

ת צילום אויר: 2019

פר תכנית: 507-0621870, מספר גירסת תשריט: 21